


案内図 S = 1 : 5000




位置	熱海市 梅園町 地内			
施設名	熱海梅園			
図面名	平面図			
照査	望月	設計	宿崎	製図
熱海市観光建設部公園緑地課				

熱海梅園 平面図

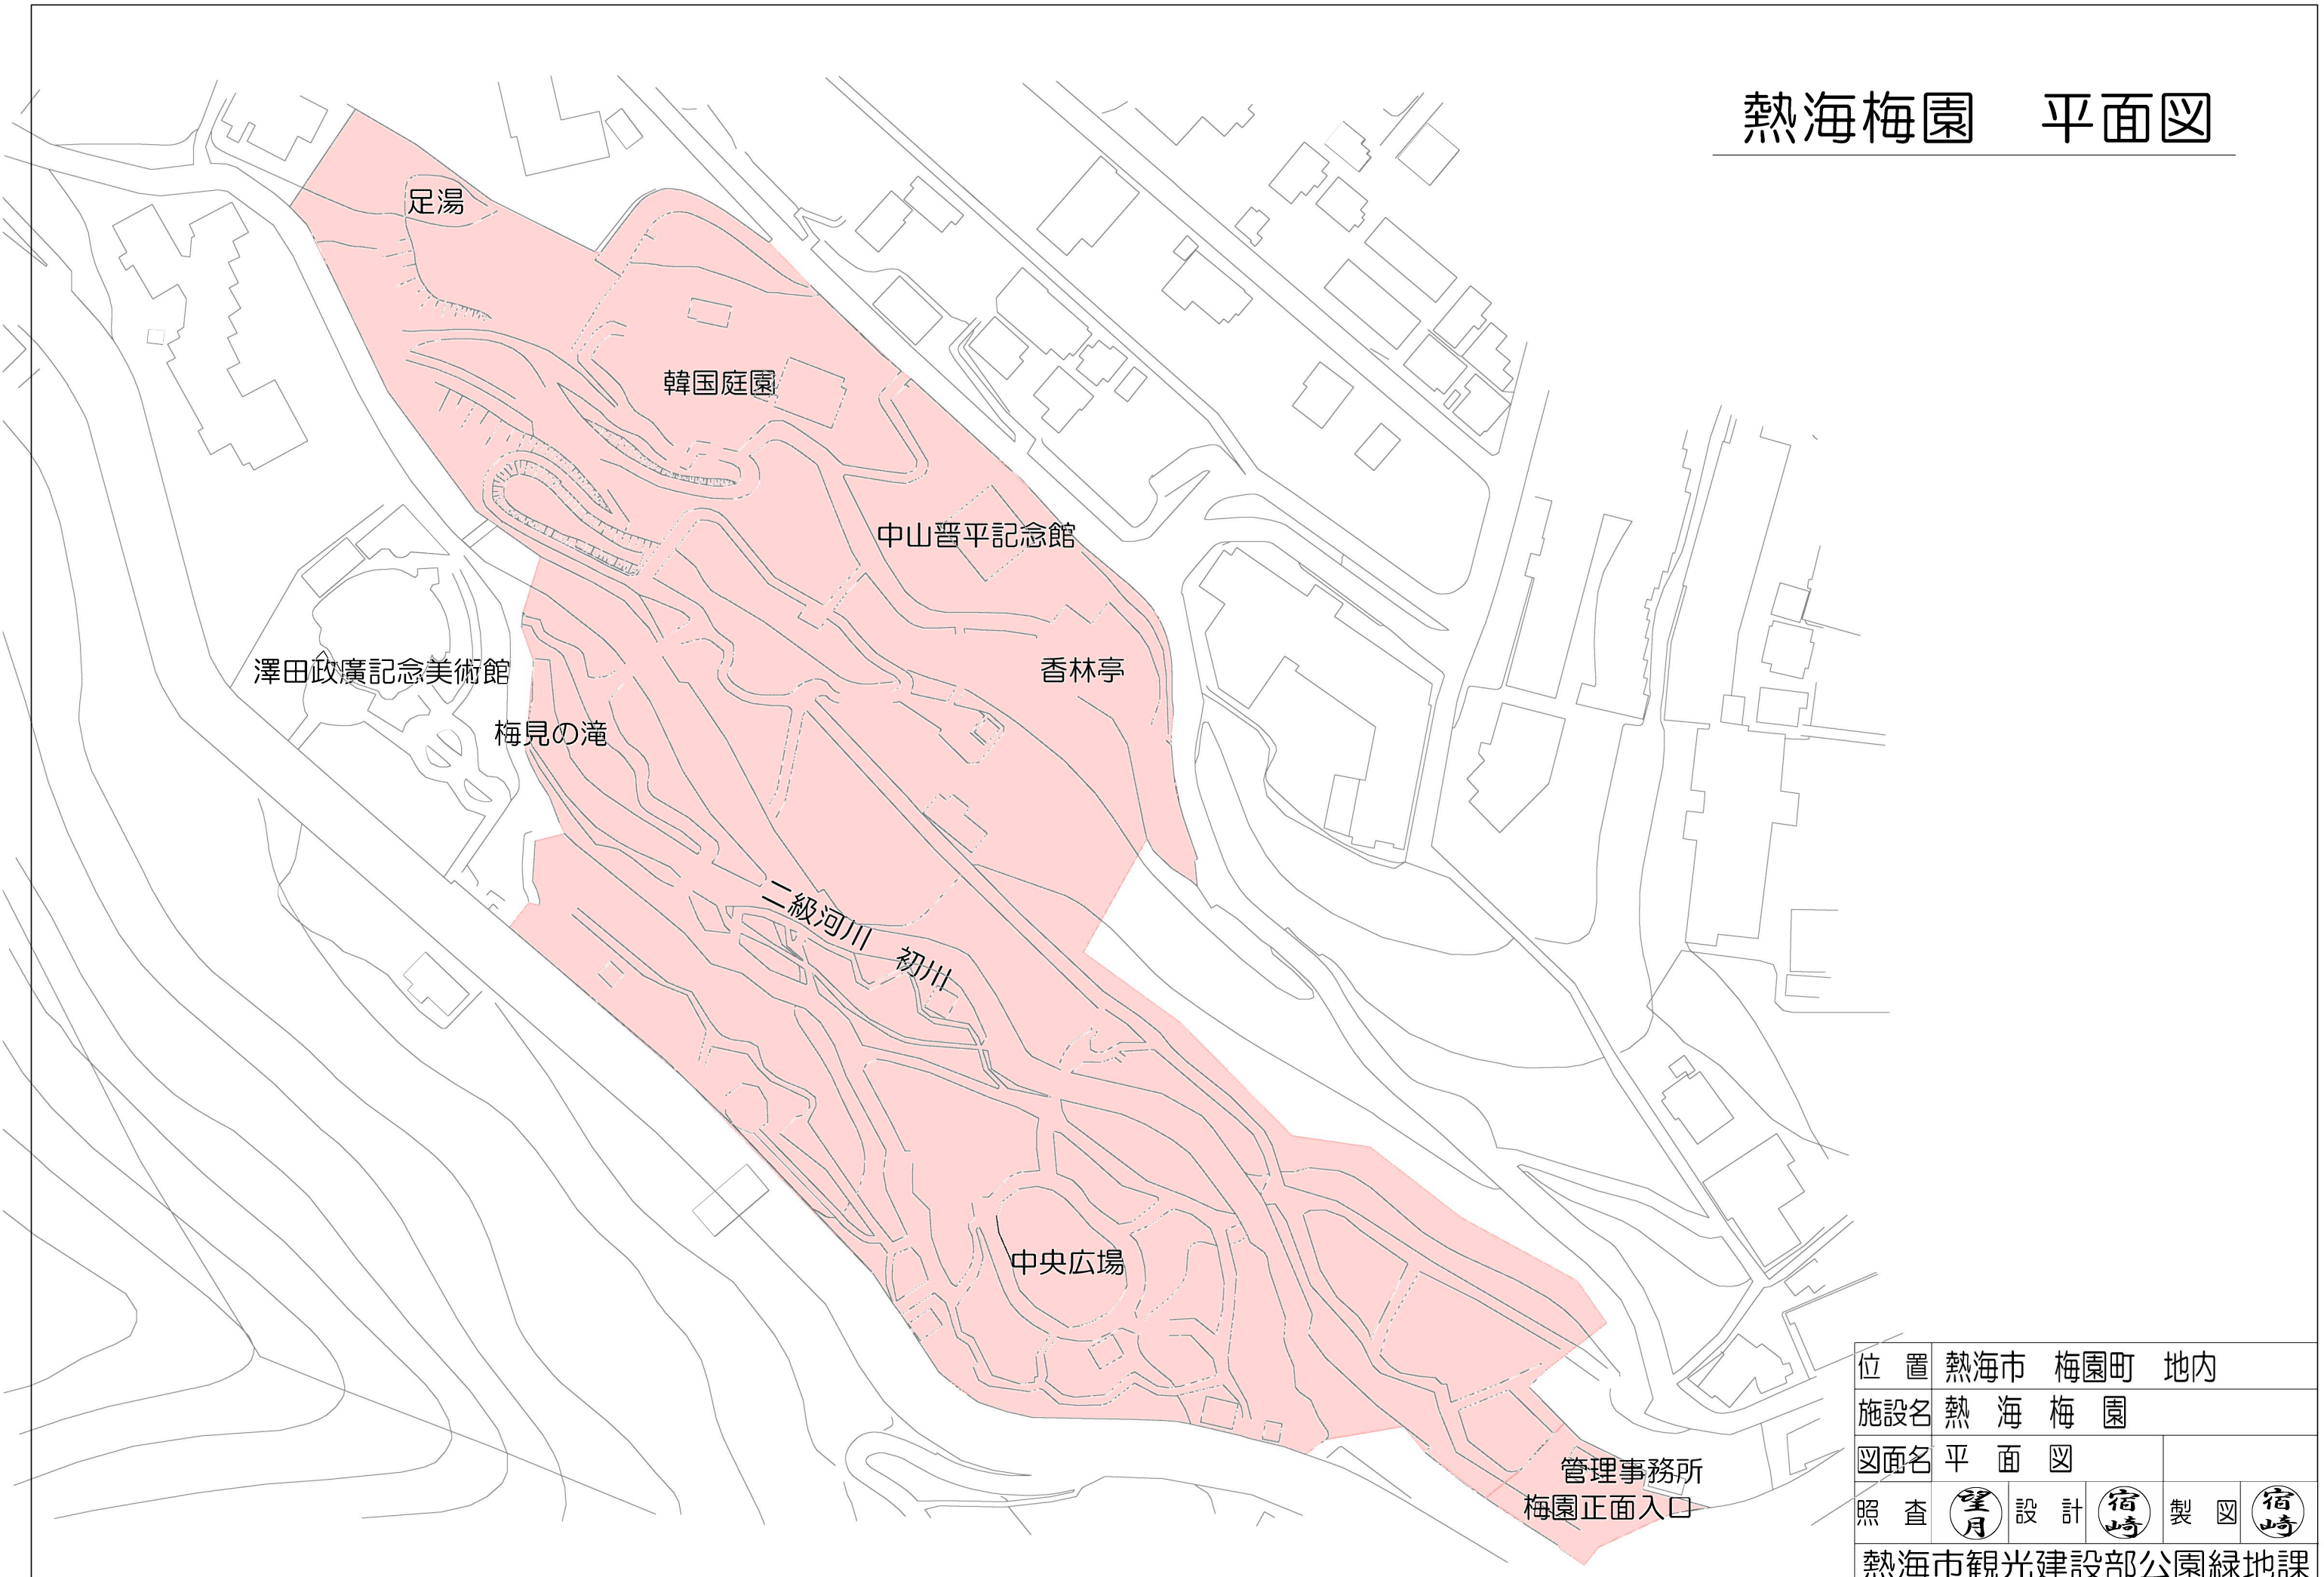

位置	熱海市 梅園町 地内			
施設名	熱海 梅園			
図面名	平面図			
照査	望月	設計	宿崎	製図
				宿崎
熱海市観光建設部公園緑地課				

熱海梅園 ウメ植栽図

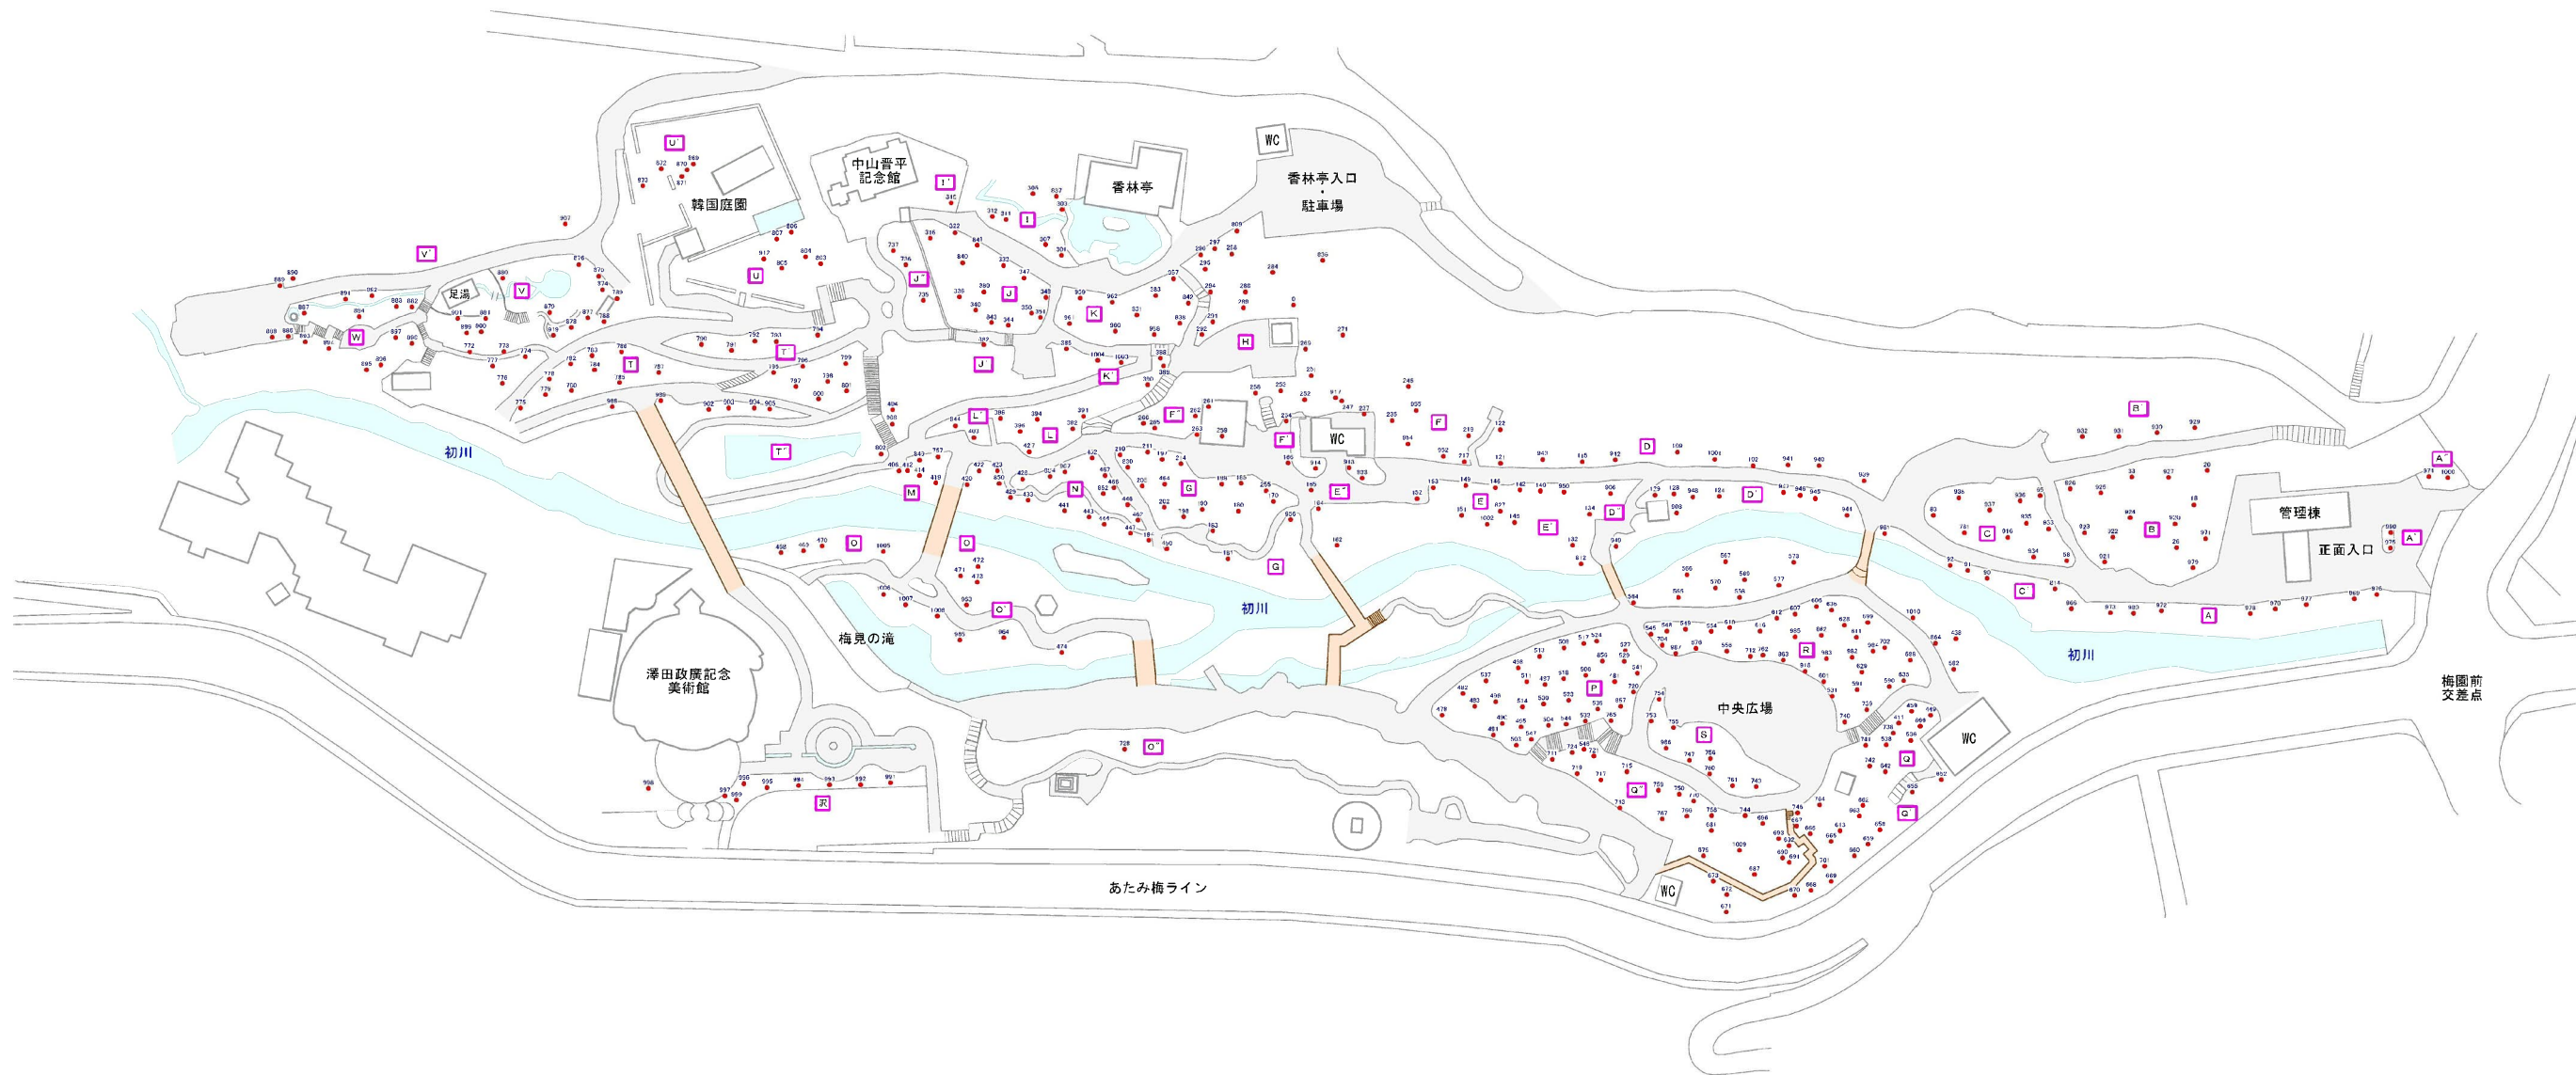

0001 管理番号
● 植栽位置

位置	熱海市 梅園町 地内			
施設名	熱海梅園			
図面名	平面図			
照査	望月	設計	宿崎	製図
熱海市観光建設部公園緑地課				