



お宮緑地 S=1:1200

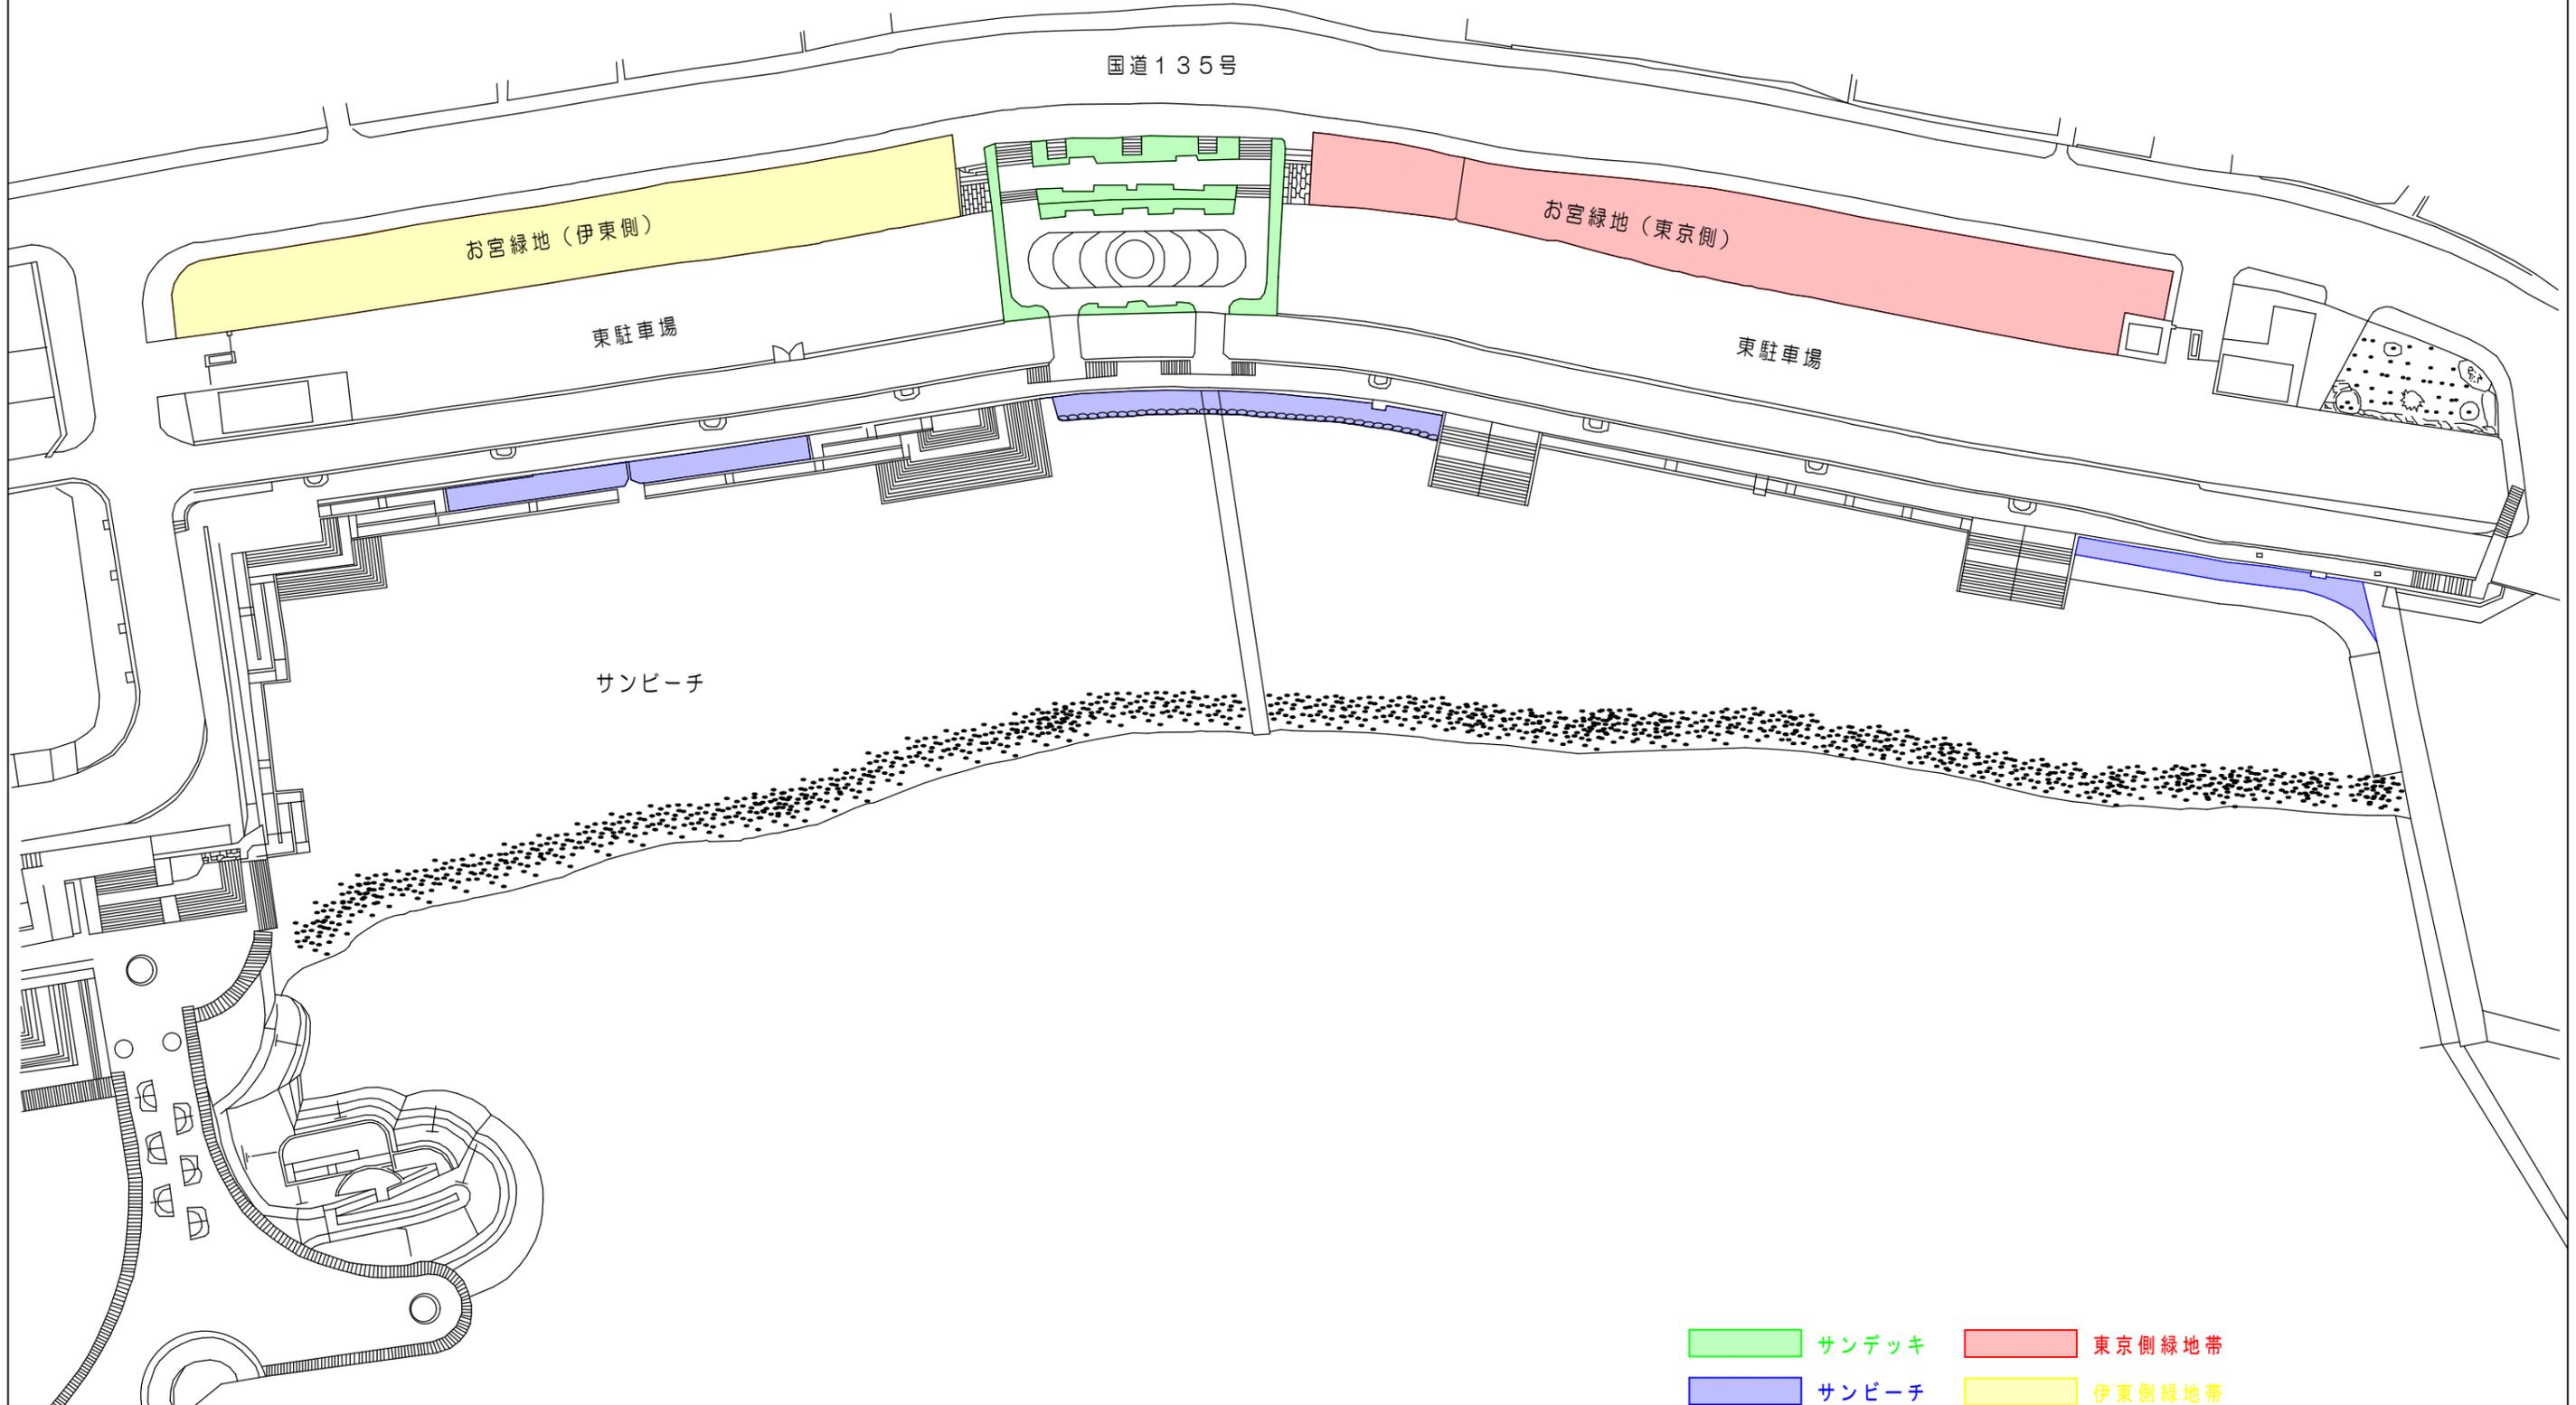


- サンデッキ
- 東京側緑地帯
- サンビーチ
- 伊東側緑地帯

令和 5 年度		熱海市観光建設部公園緑地課	
委託名	お宮緑地外2公園樹木管理業務委託		図面種類 平面図
令和 5 年 4 月 作成		工事番号 第 号	
設計	(宿崎)	写図	(宿崎) 調査 (望月)
全4枚の内の			1 枚目

緑地帯（伊東側） 詳細平面図

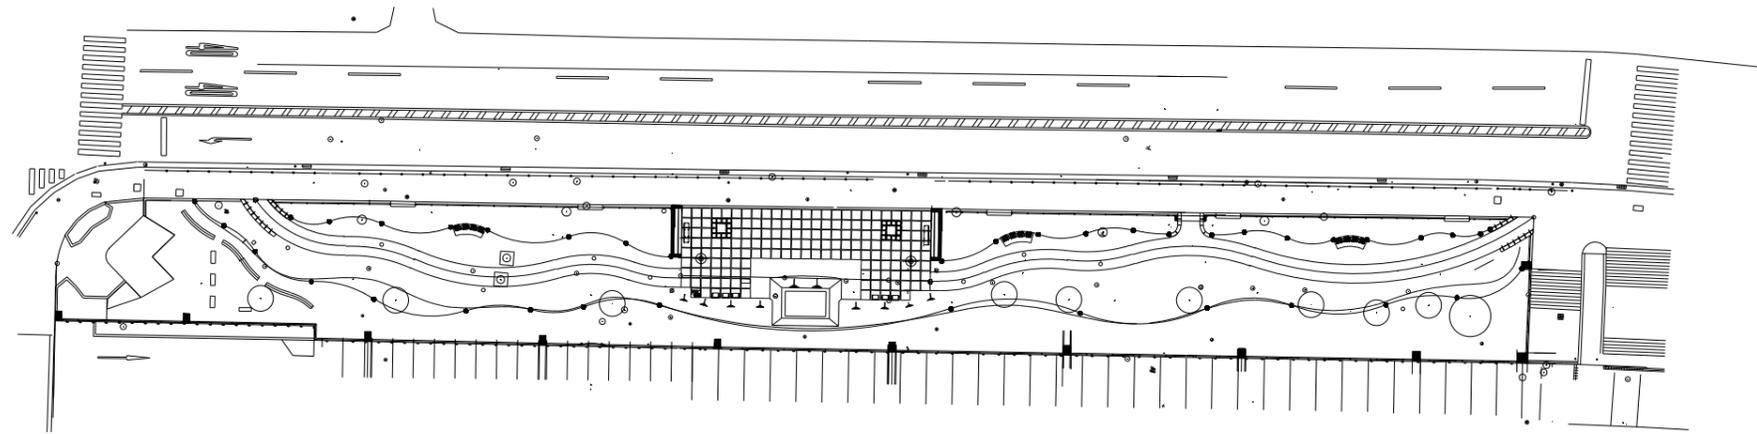


緑地帯（東京側） 詳細平面図

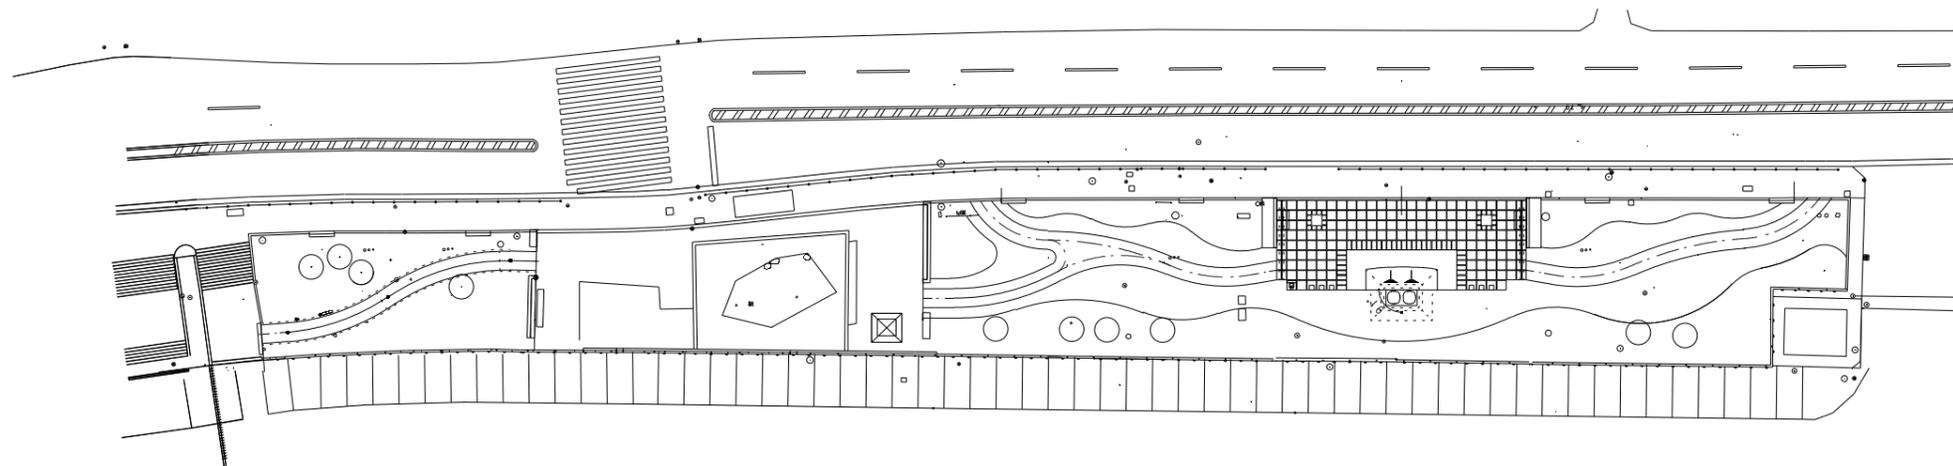

令和	5	年度	熱海市観光建設部公園緑地課		
委託名	お宮緑地外2公園樹木管理業務委託			図面種類	平面図
令和5年4月作成			工事番号第 号		
設計	宿崎	写図	宿崎	調査	望月
全4枚の内の					2枚目


渚小公園平面図 S=1:500

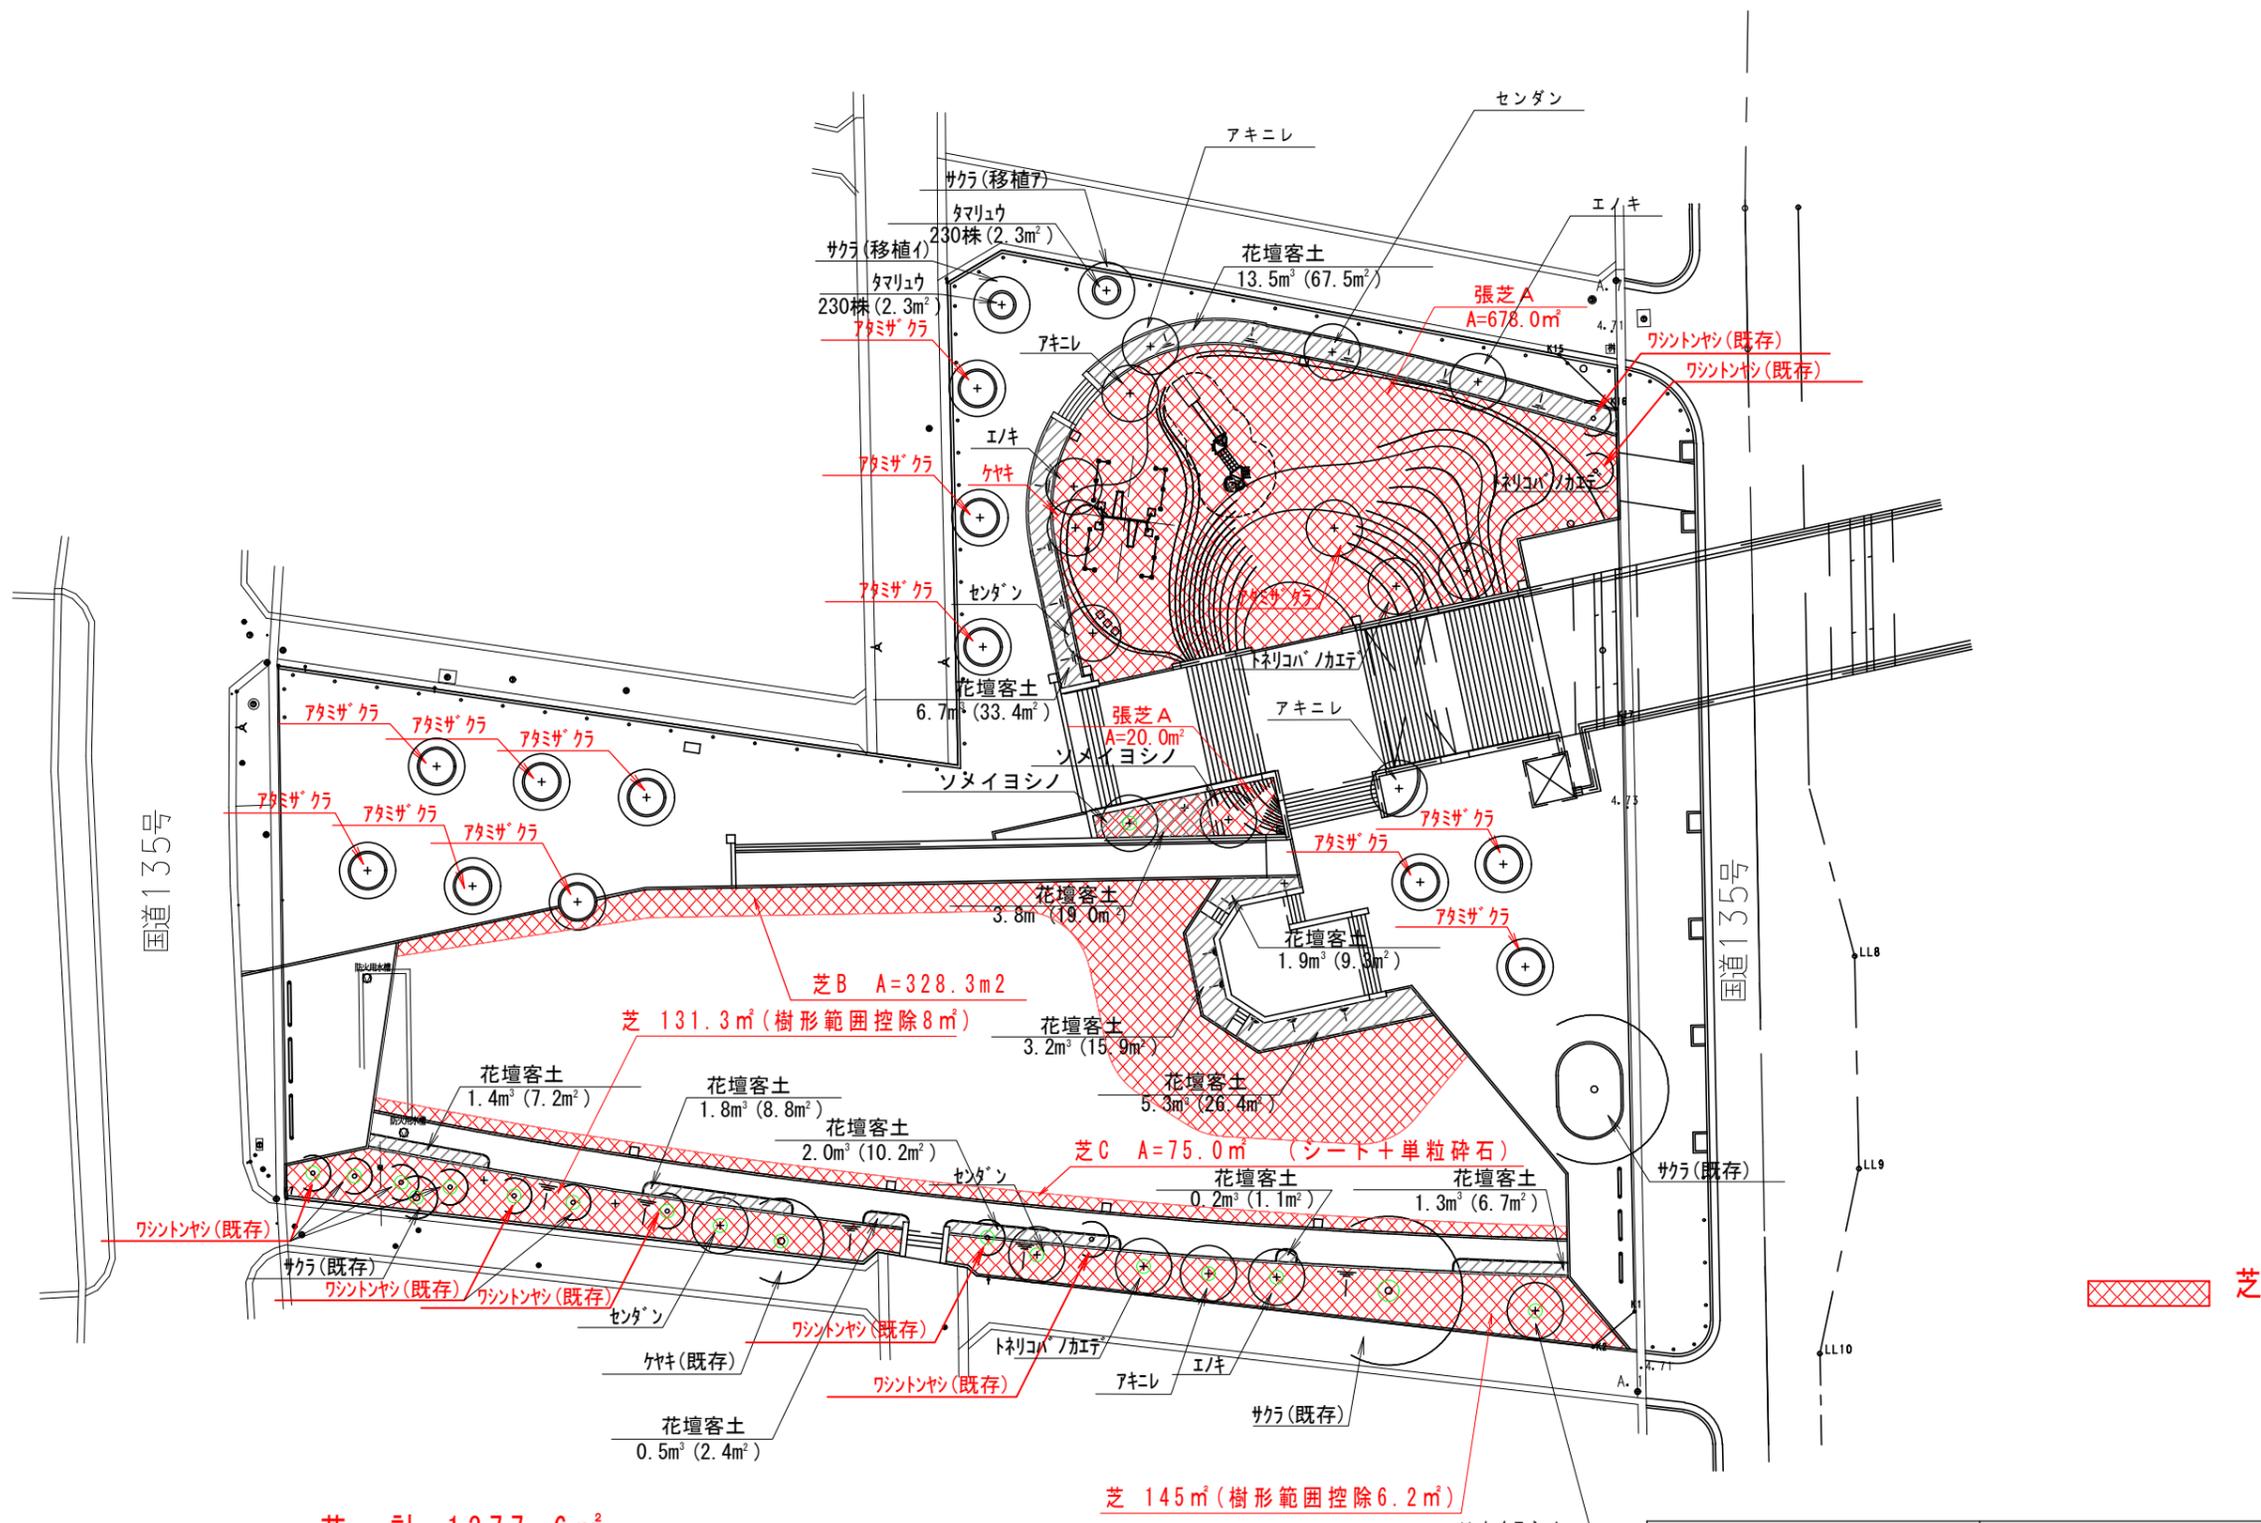

芝 計 1377.6m<sup>2</sup>  
内 肩掛式 200m<sup>2</sup>

令和 5 年度	熱海市観光建設部公園緑地課		
委託名	お宮緑地外2公園樹木管理業務委託	図面種類	平面図
令和 5 年 4 月 作成		工事番号 第 号	
設計	宿 写 宿 調 望	全4枚の内の 3枚目	

# 緑ガ丘公園平面図 S=1:500

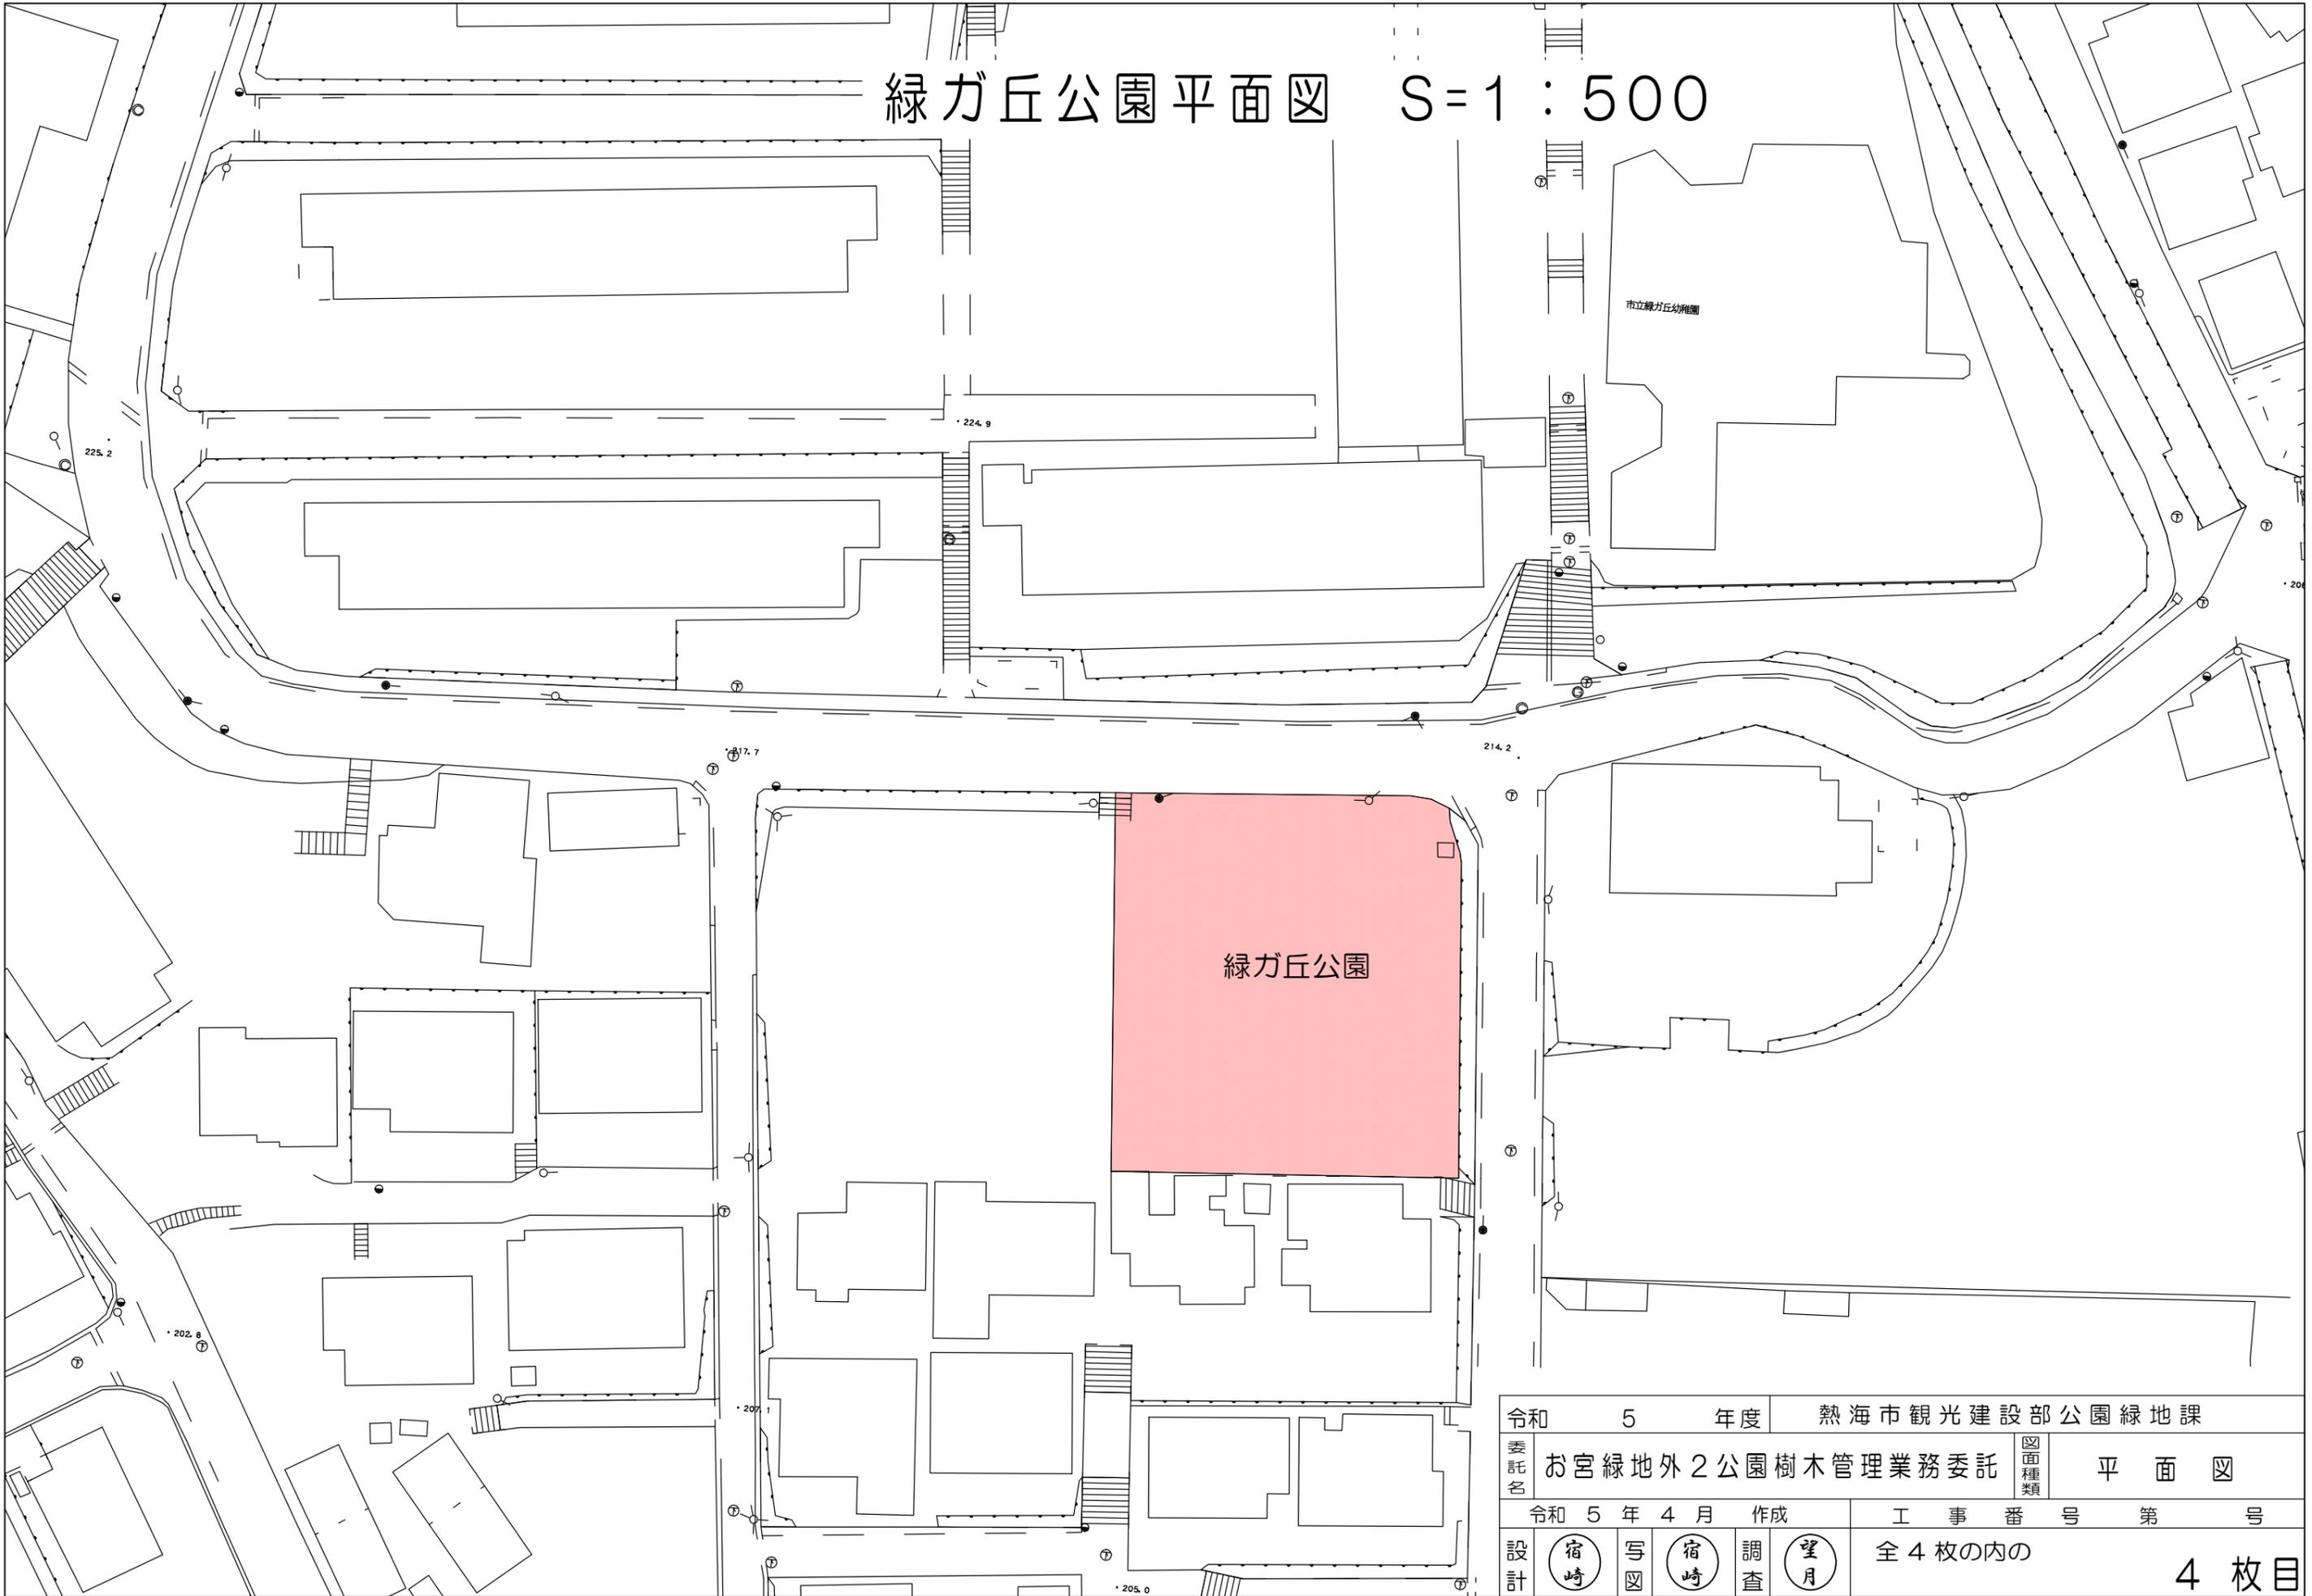

令和 5 年度	熱海市観光建設部公園緑地課		
委託名	お宮緑地外2公園樹木管理業務委託	図面種類	平面図
令和 5 年 4 月 作成		工事番号 第 号	
設計	宿崎 写図	宿崎 調査	望月
全4枚の内の			4 枚目