


案内図

工事場所：熱海市火葬場

熱海市熱海字姫ノ尾1802-1

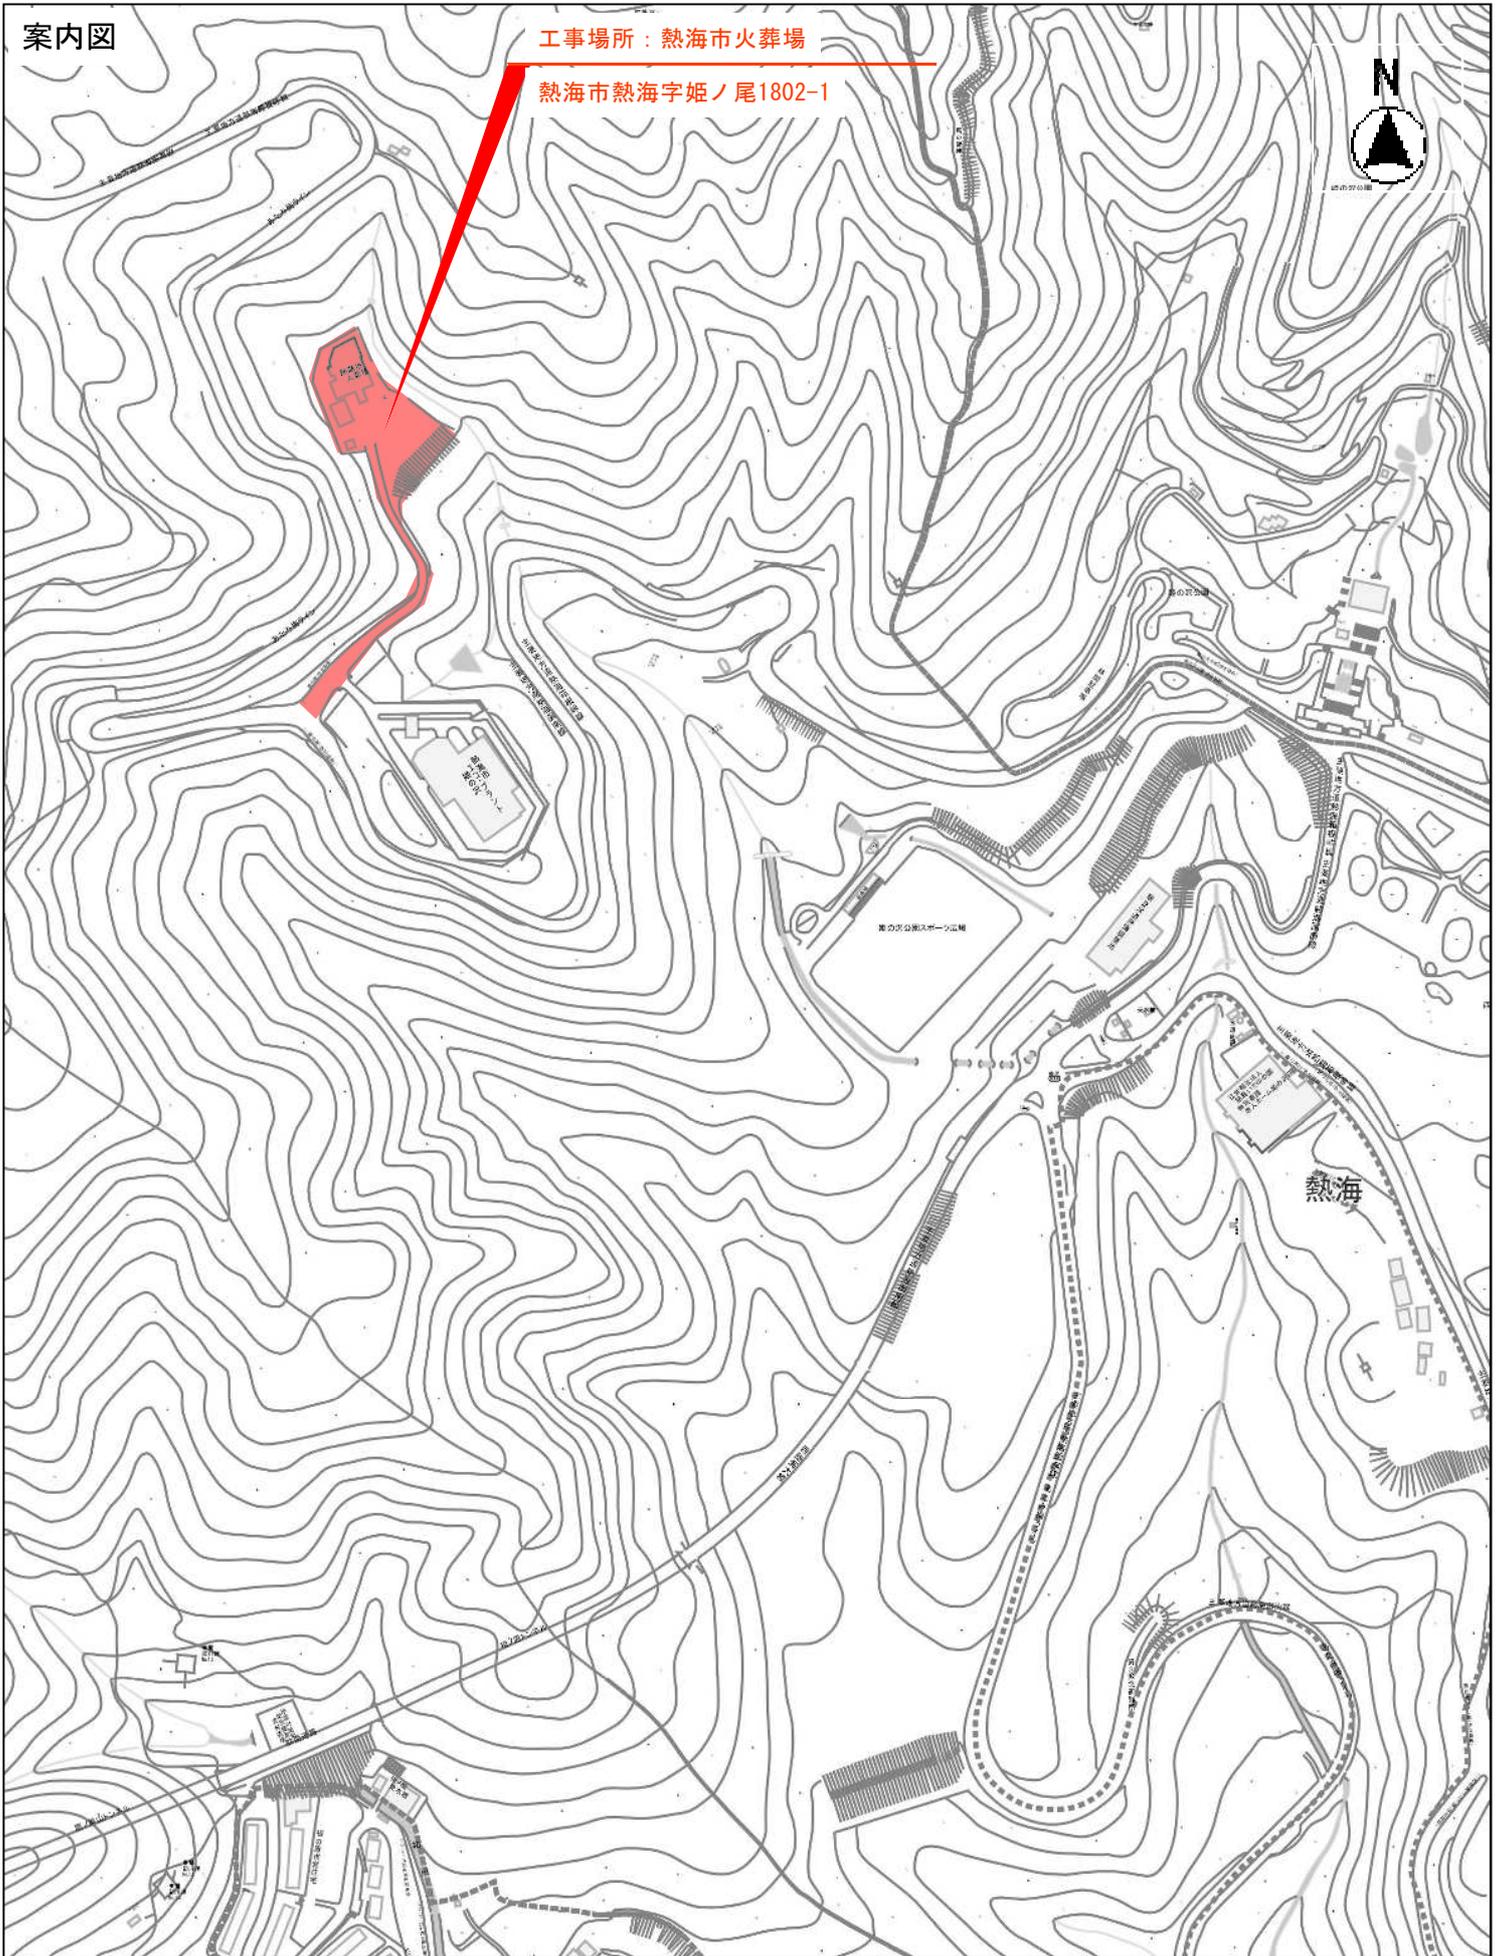

縮尺 1 : 5000

