
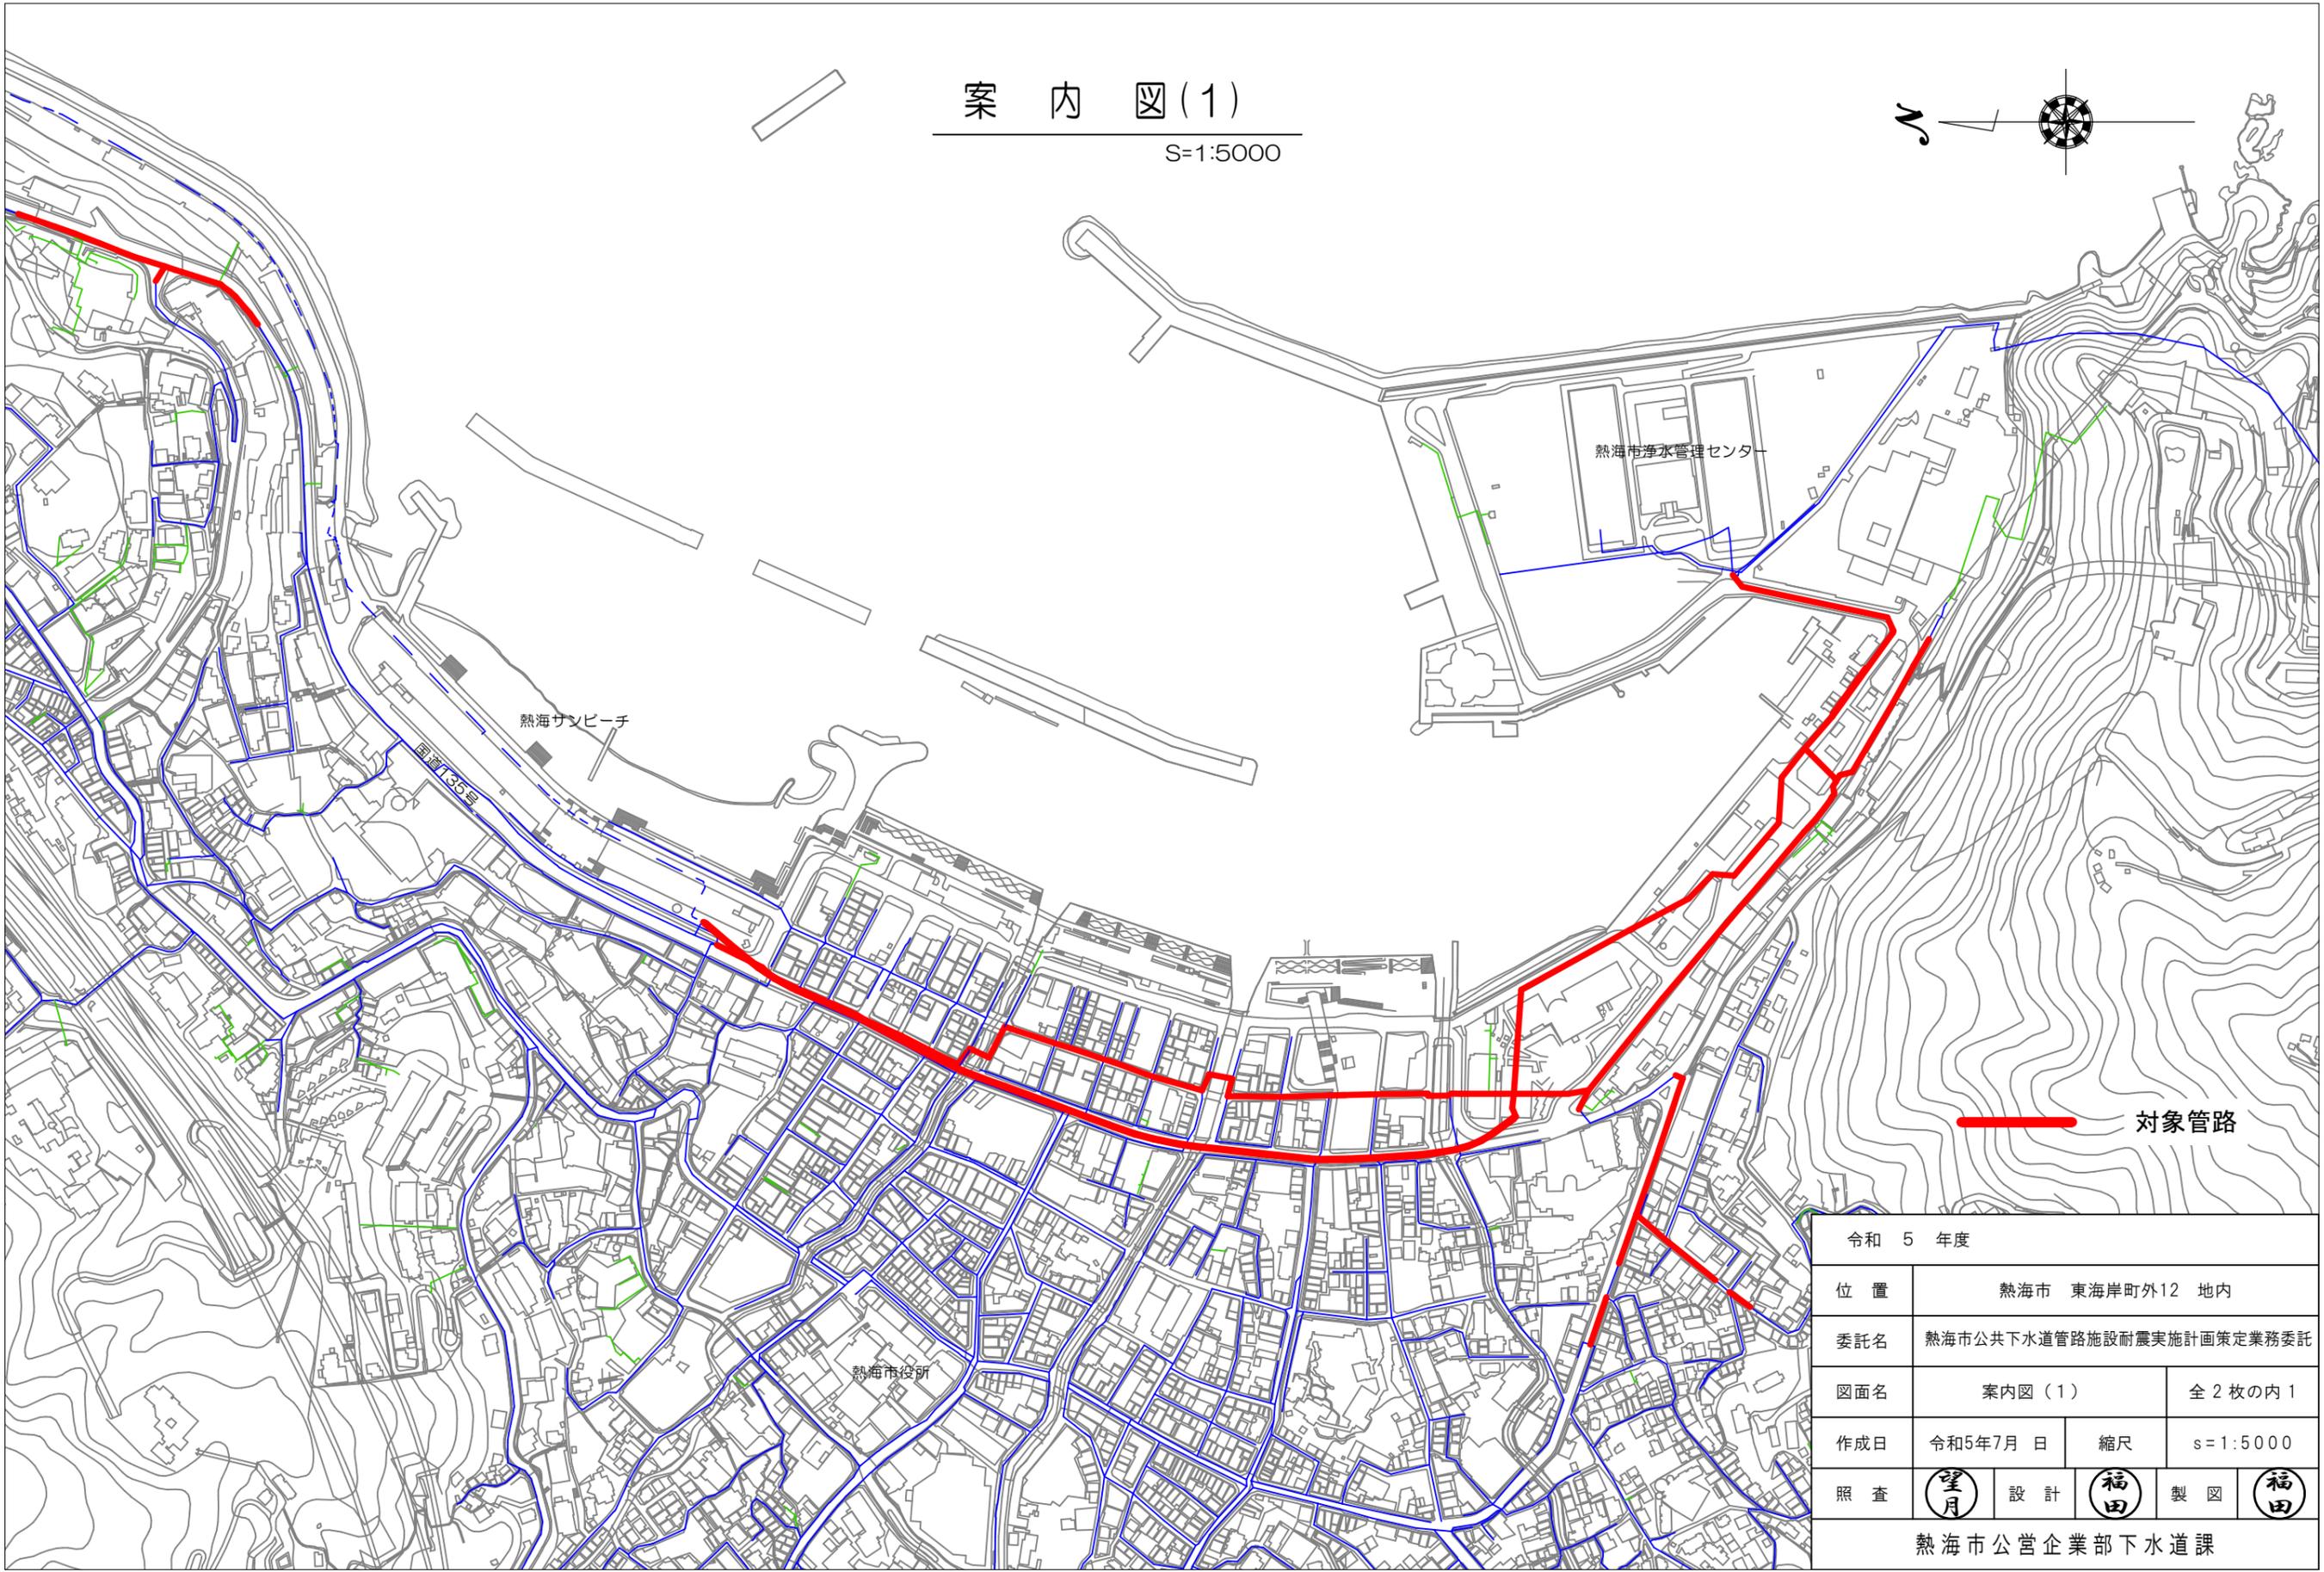


# 案内図(1)

S=1:5000

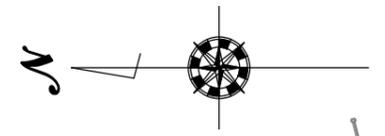


対象管路

令和 5 年度			
位置	熱海市 東海岸町外12 地内		
委託名	熱海市公共下水道管路施設耐震実施計画策定業務委託		
図面名	案内図(1)	全2枚の内1	
作成日	令和5年7月 日	縮尺	s=1:5000
照査	望月	設計	福田
製図	福田		
熱海市公営企業部下水道課			

案内図(2)

S=1:5000

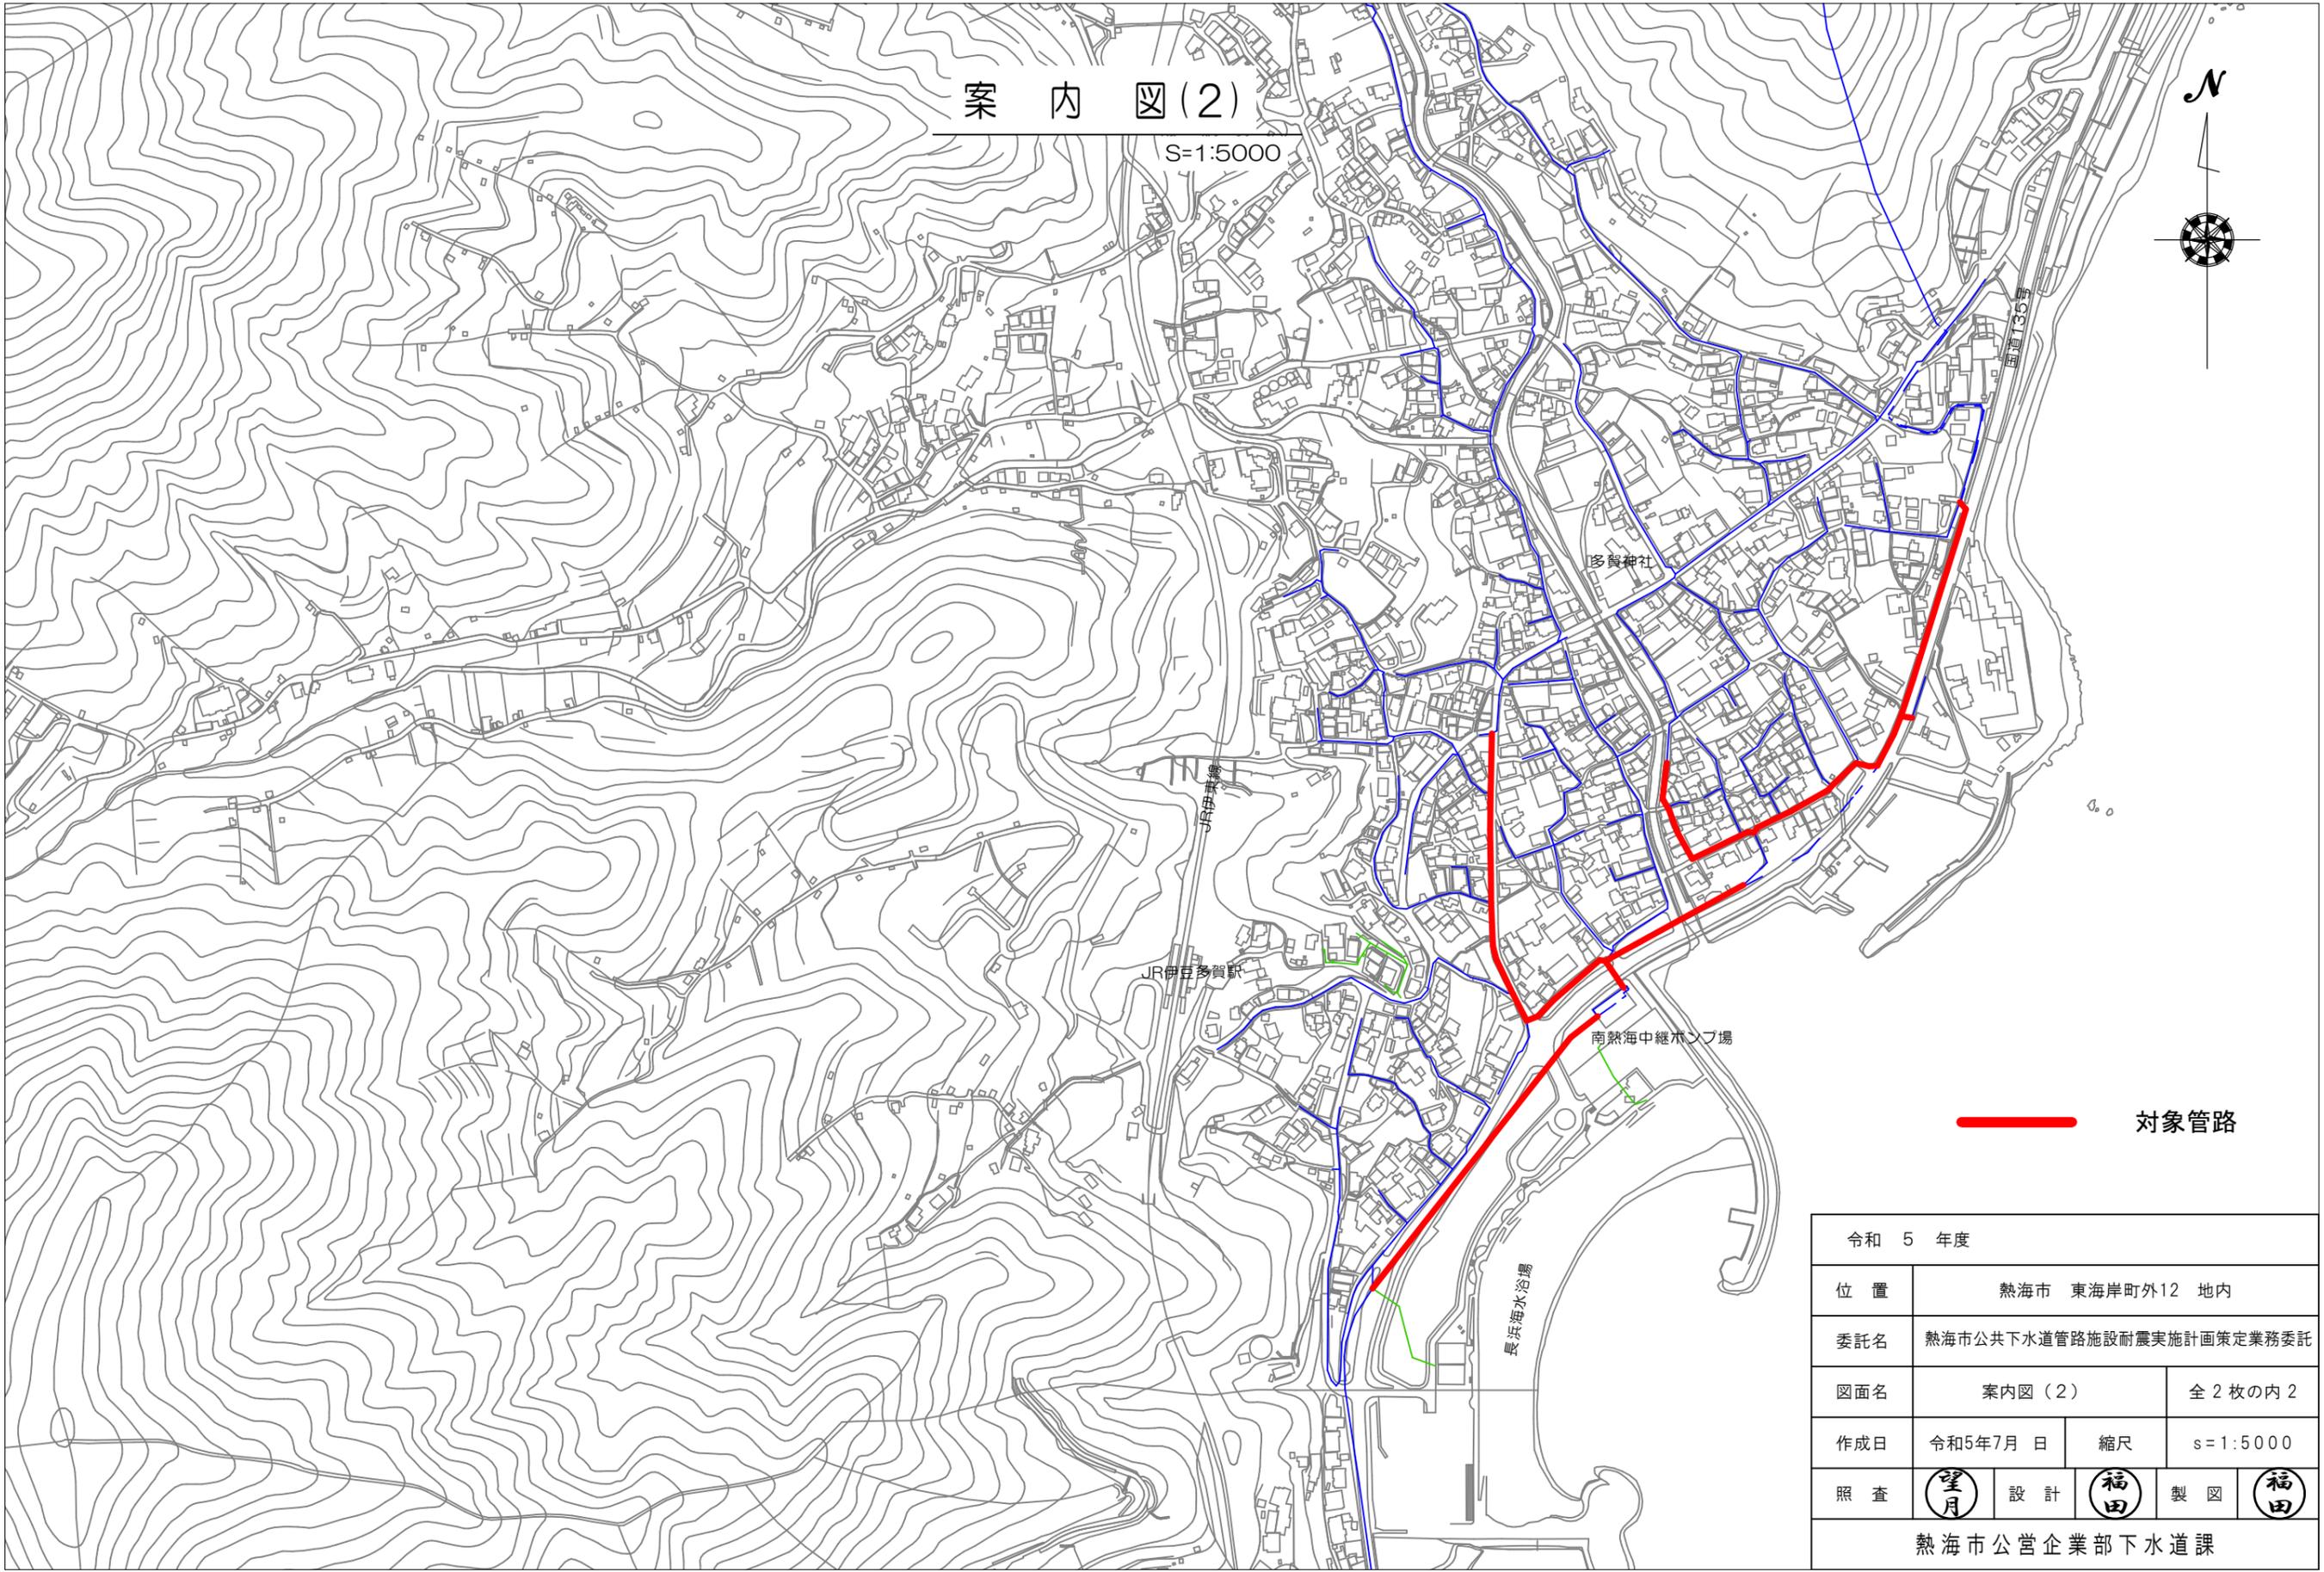

対象管路

令和 5 年度			
位置	熱海市 東海岸町外12 地内		
委託名	熱海市公共下水道管路施設耐震実施計画策定業務委託		
図面名	案内図(2)	全2枚の内2	
作成日	令和5年7月 日	縮尺	s=1:5000
照査		設計	製図
熱海市公営企業部下水道課			