
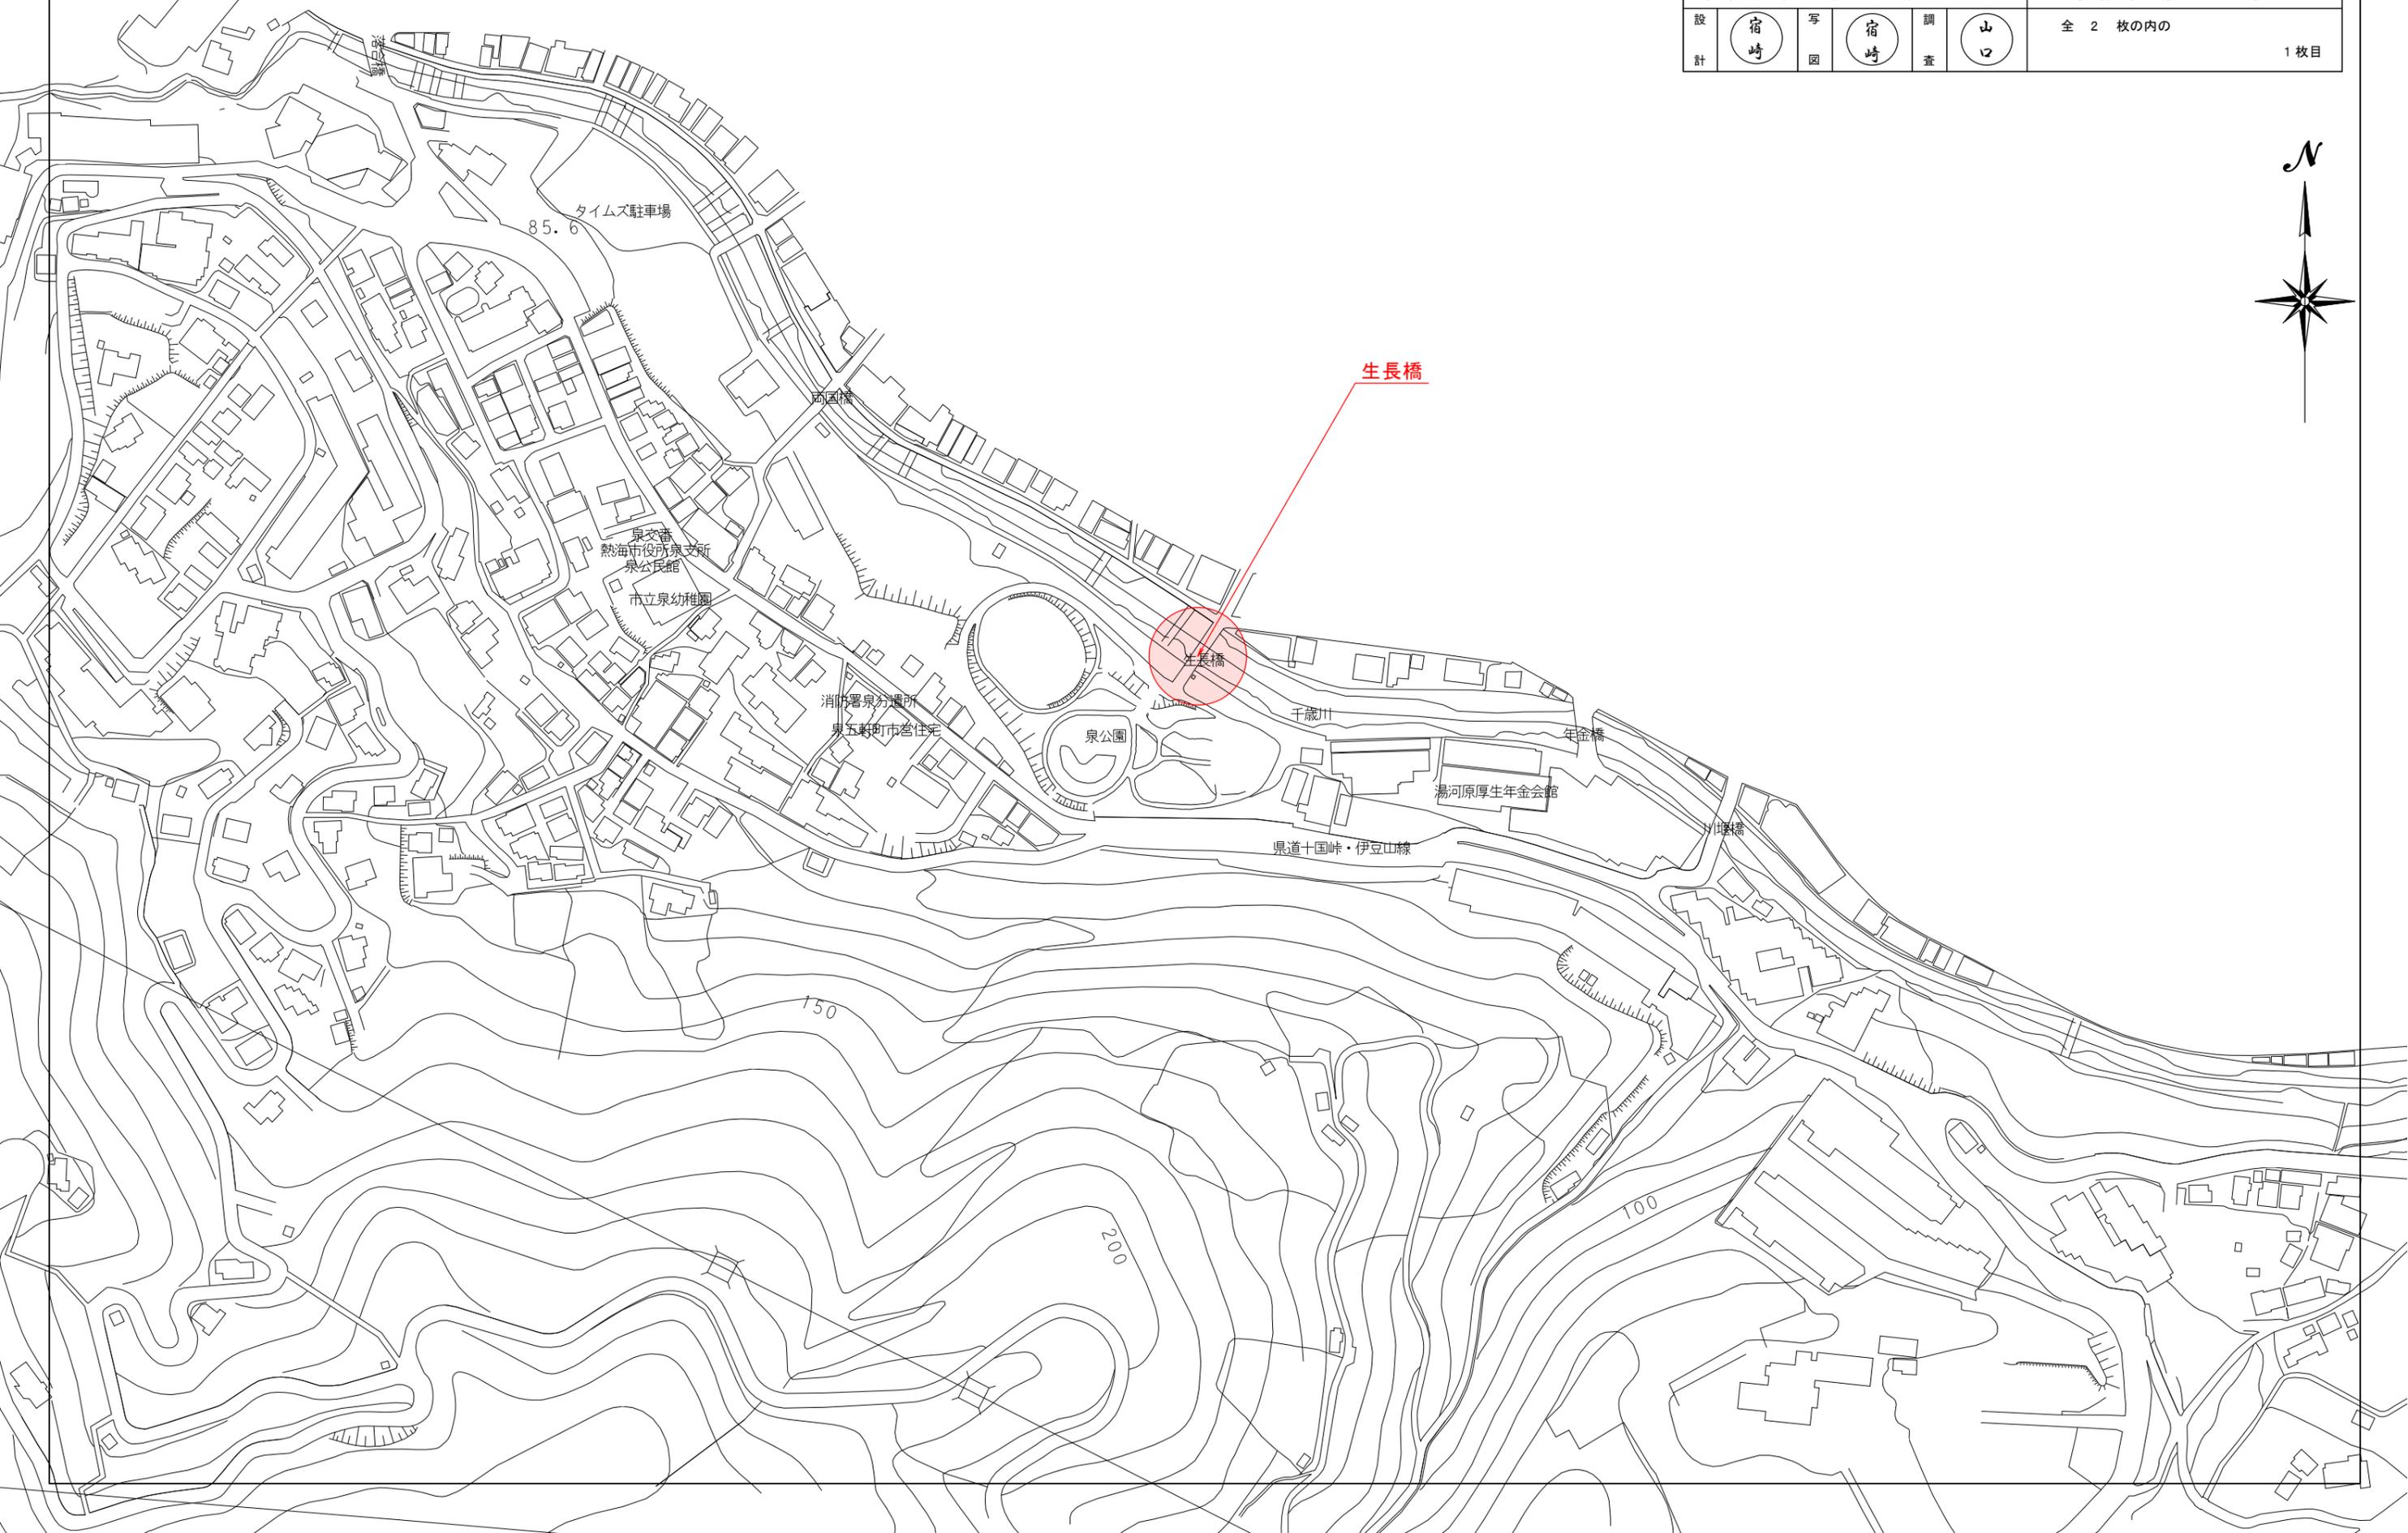



案内図 1:2500

令和 5 年度		熱海市観光建設部公園緑地課					
工事名称	熱海市公園等橋梁定期点検業務委託		図面種類	案内図			
令和 5 年 8 月 日 作成		工事番号 第 号					
設計	宿崎	写図	宿崎	調査	山口	全 2 枚の内の	1 枚目

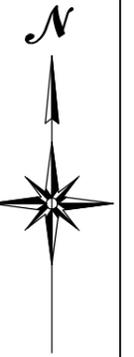


案内図

1 : 2500

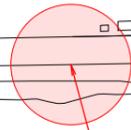

渚ペデストリアンデッキ

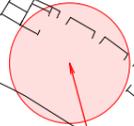

サンデッキ

令和 5 年度		熱海市観光建設部公園緑地課			
工事名称	熱海市公園等橋梁定期点検業務委託			図面種類	案内図
	令和 5 年 8 月 日 作成				工事番号 第 号
設計	宿 崎	写 図	調 査	山 口	全 2 枚の内の
					2 枚目