


# 消火栓位置図

別紙 2

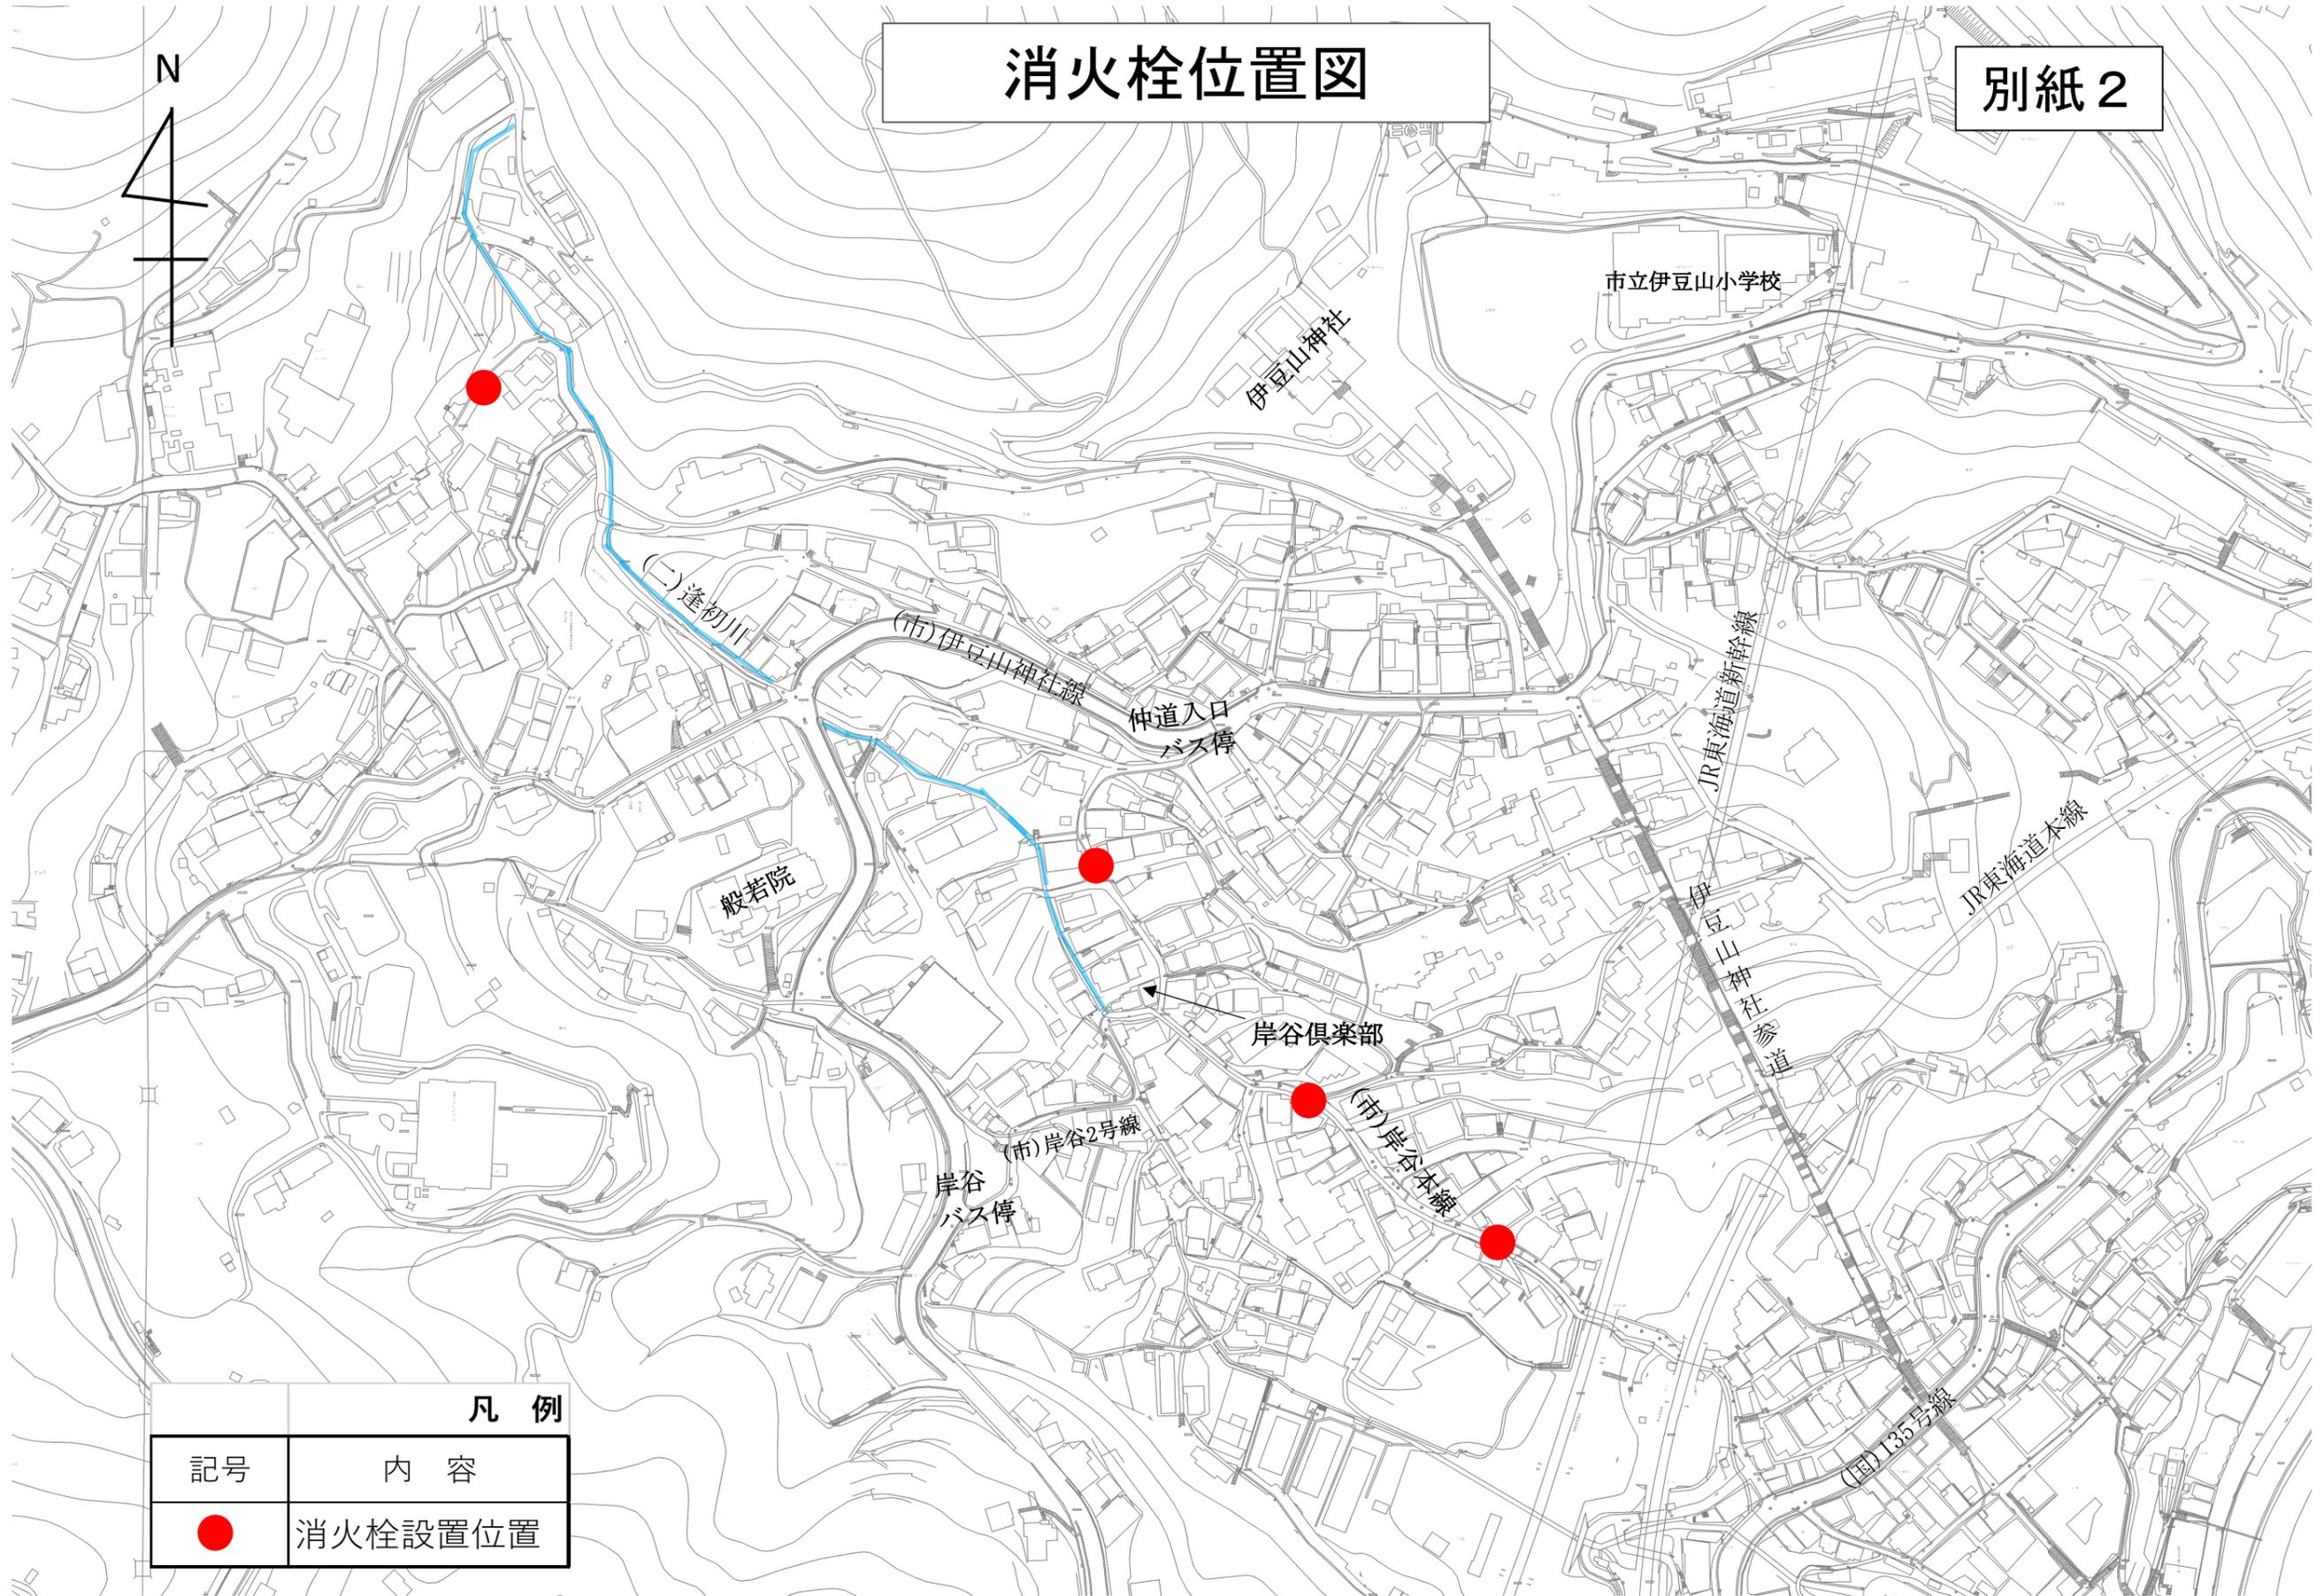

凡 例	
記号	内 容
●	消火栓設置位置