
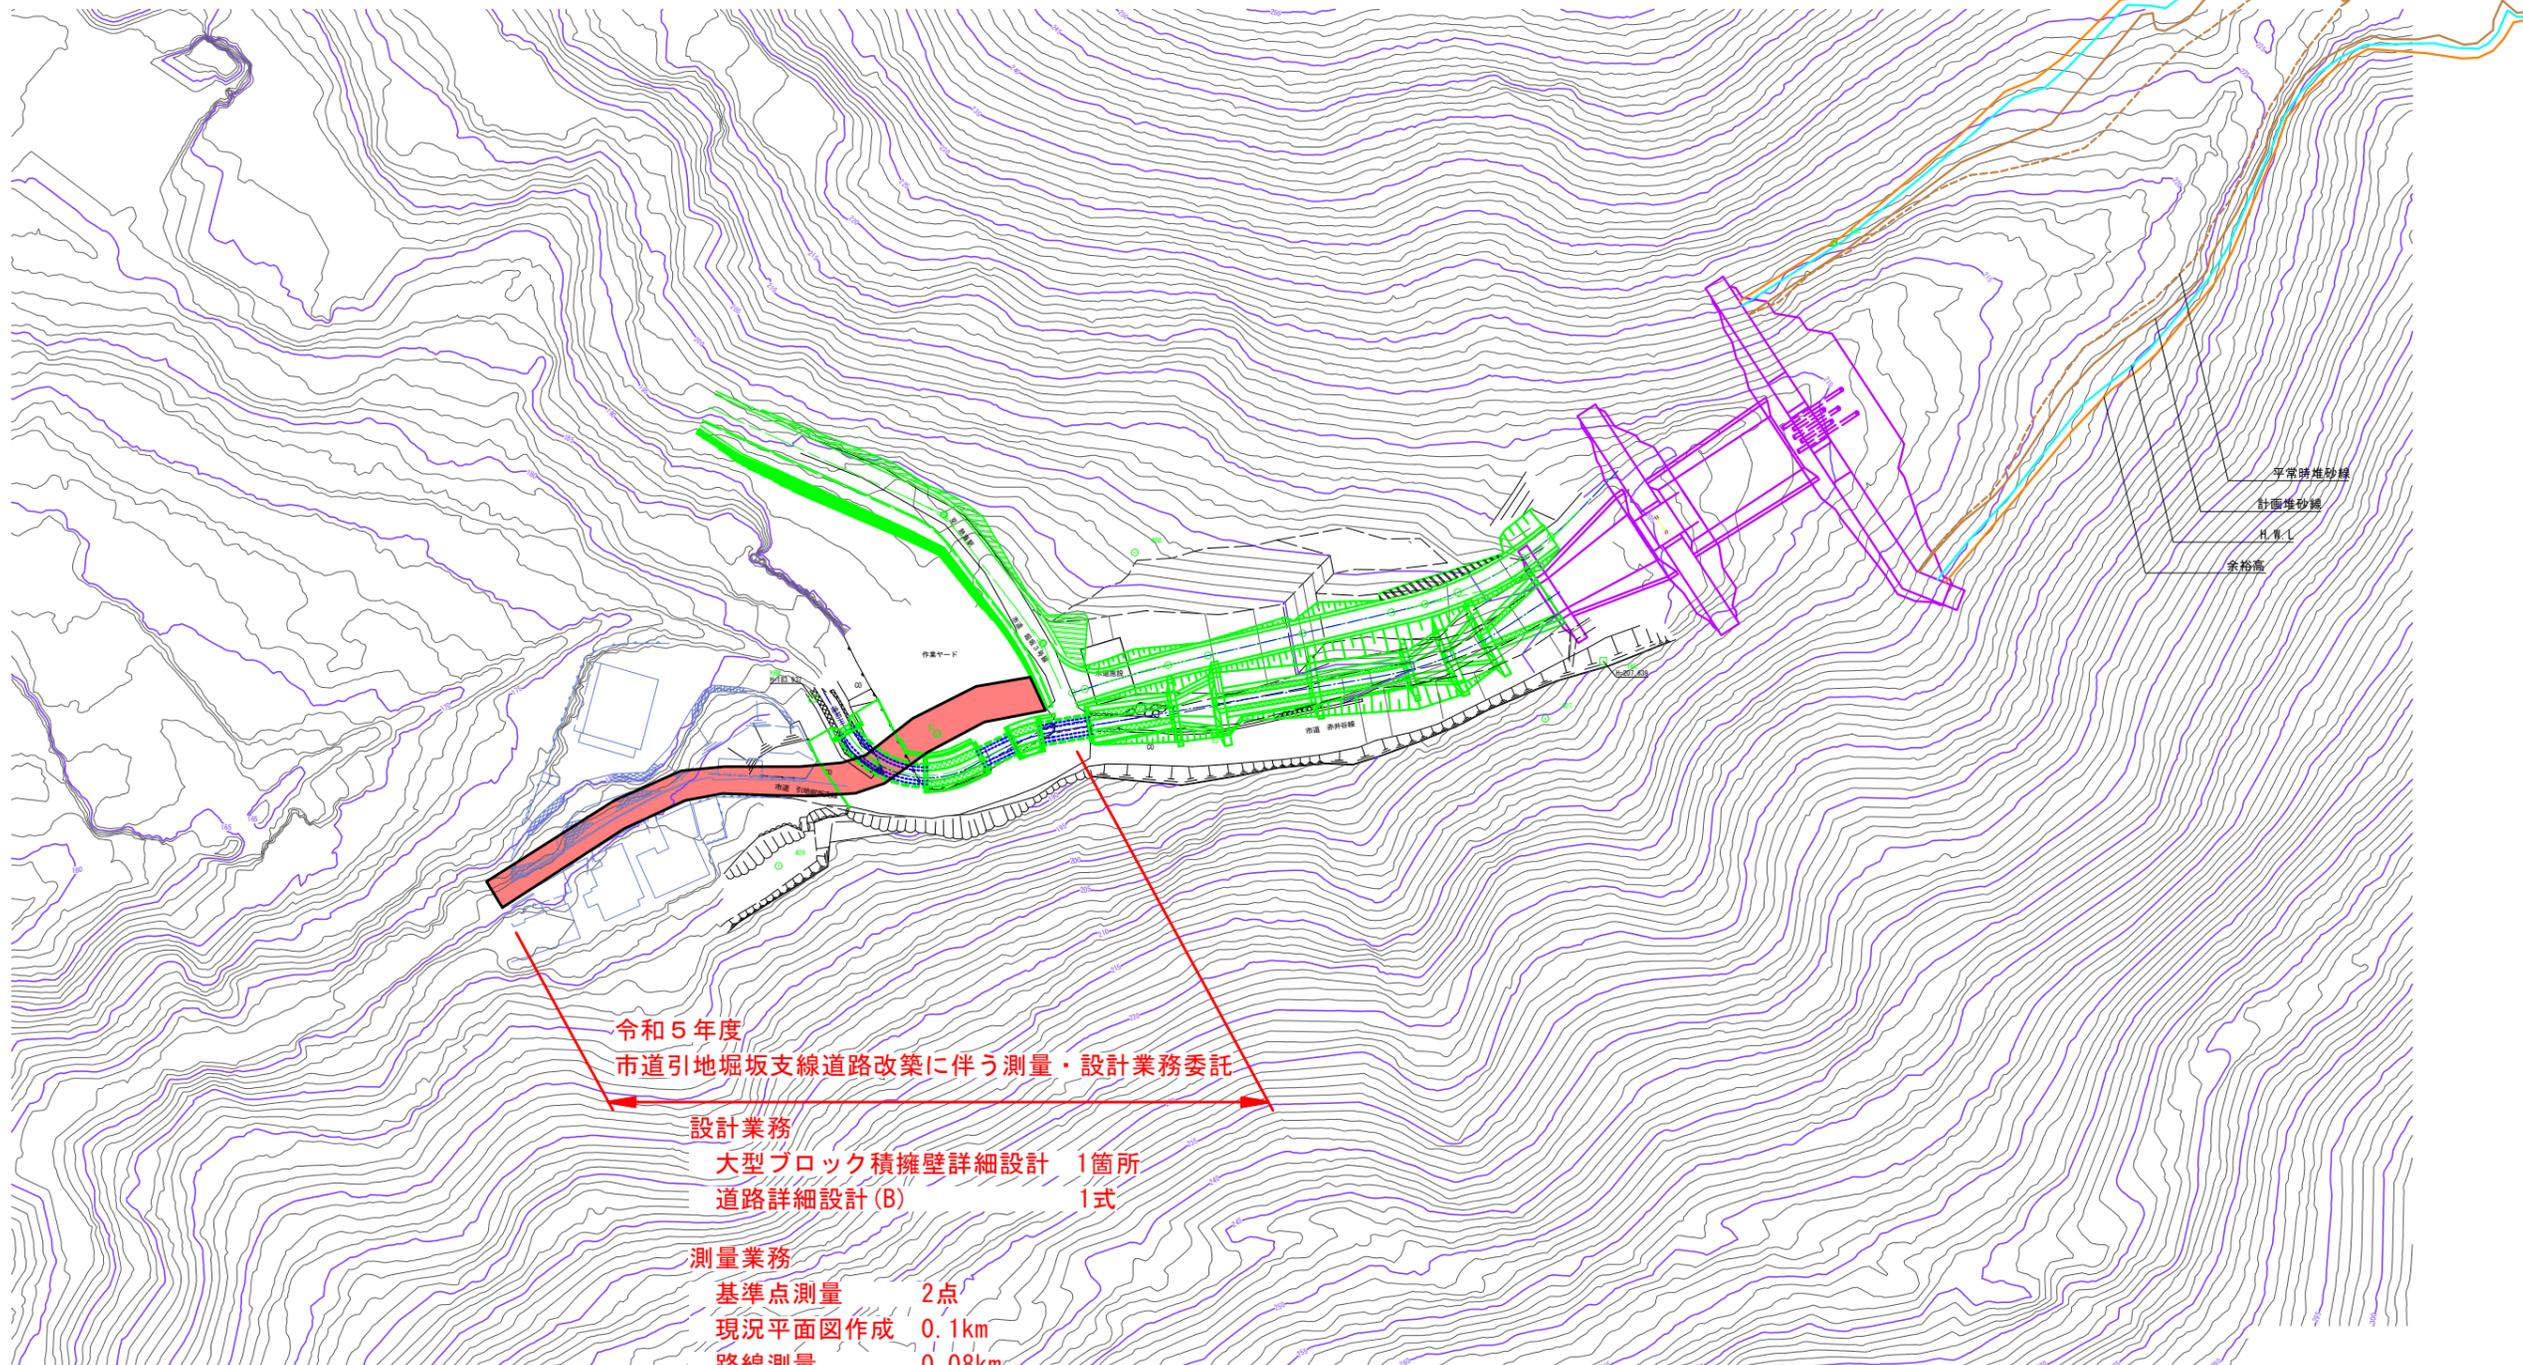


平面図 S=1:500
(S=1:1,000)

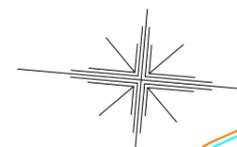

平常時堆砂線
計画堆砂線
H.V.L
余裕高

令和5年度
市道引地堀坂支線道路改築に伴う測量・設計業務委託

- 設計業務
- 大型ブロック積擁壁詳細設計 1箇所
 - 道路詳細設計(B) 1式
- 測量業務
- 基準点測量 2点
 - 現況平面図作成 0.1km
 - 路線測量 0.08km
 - 用地測量 3,000m²