


熱海市 下水道ストックマネジメント計画 (R4~R8) 改築箇所図

湯河原町浄水センター

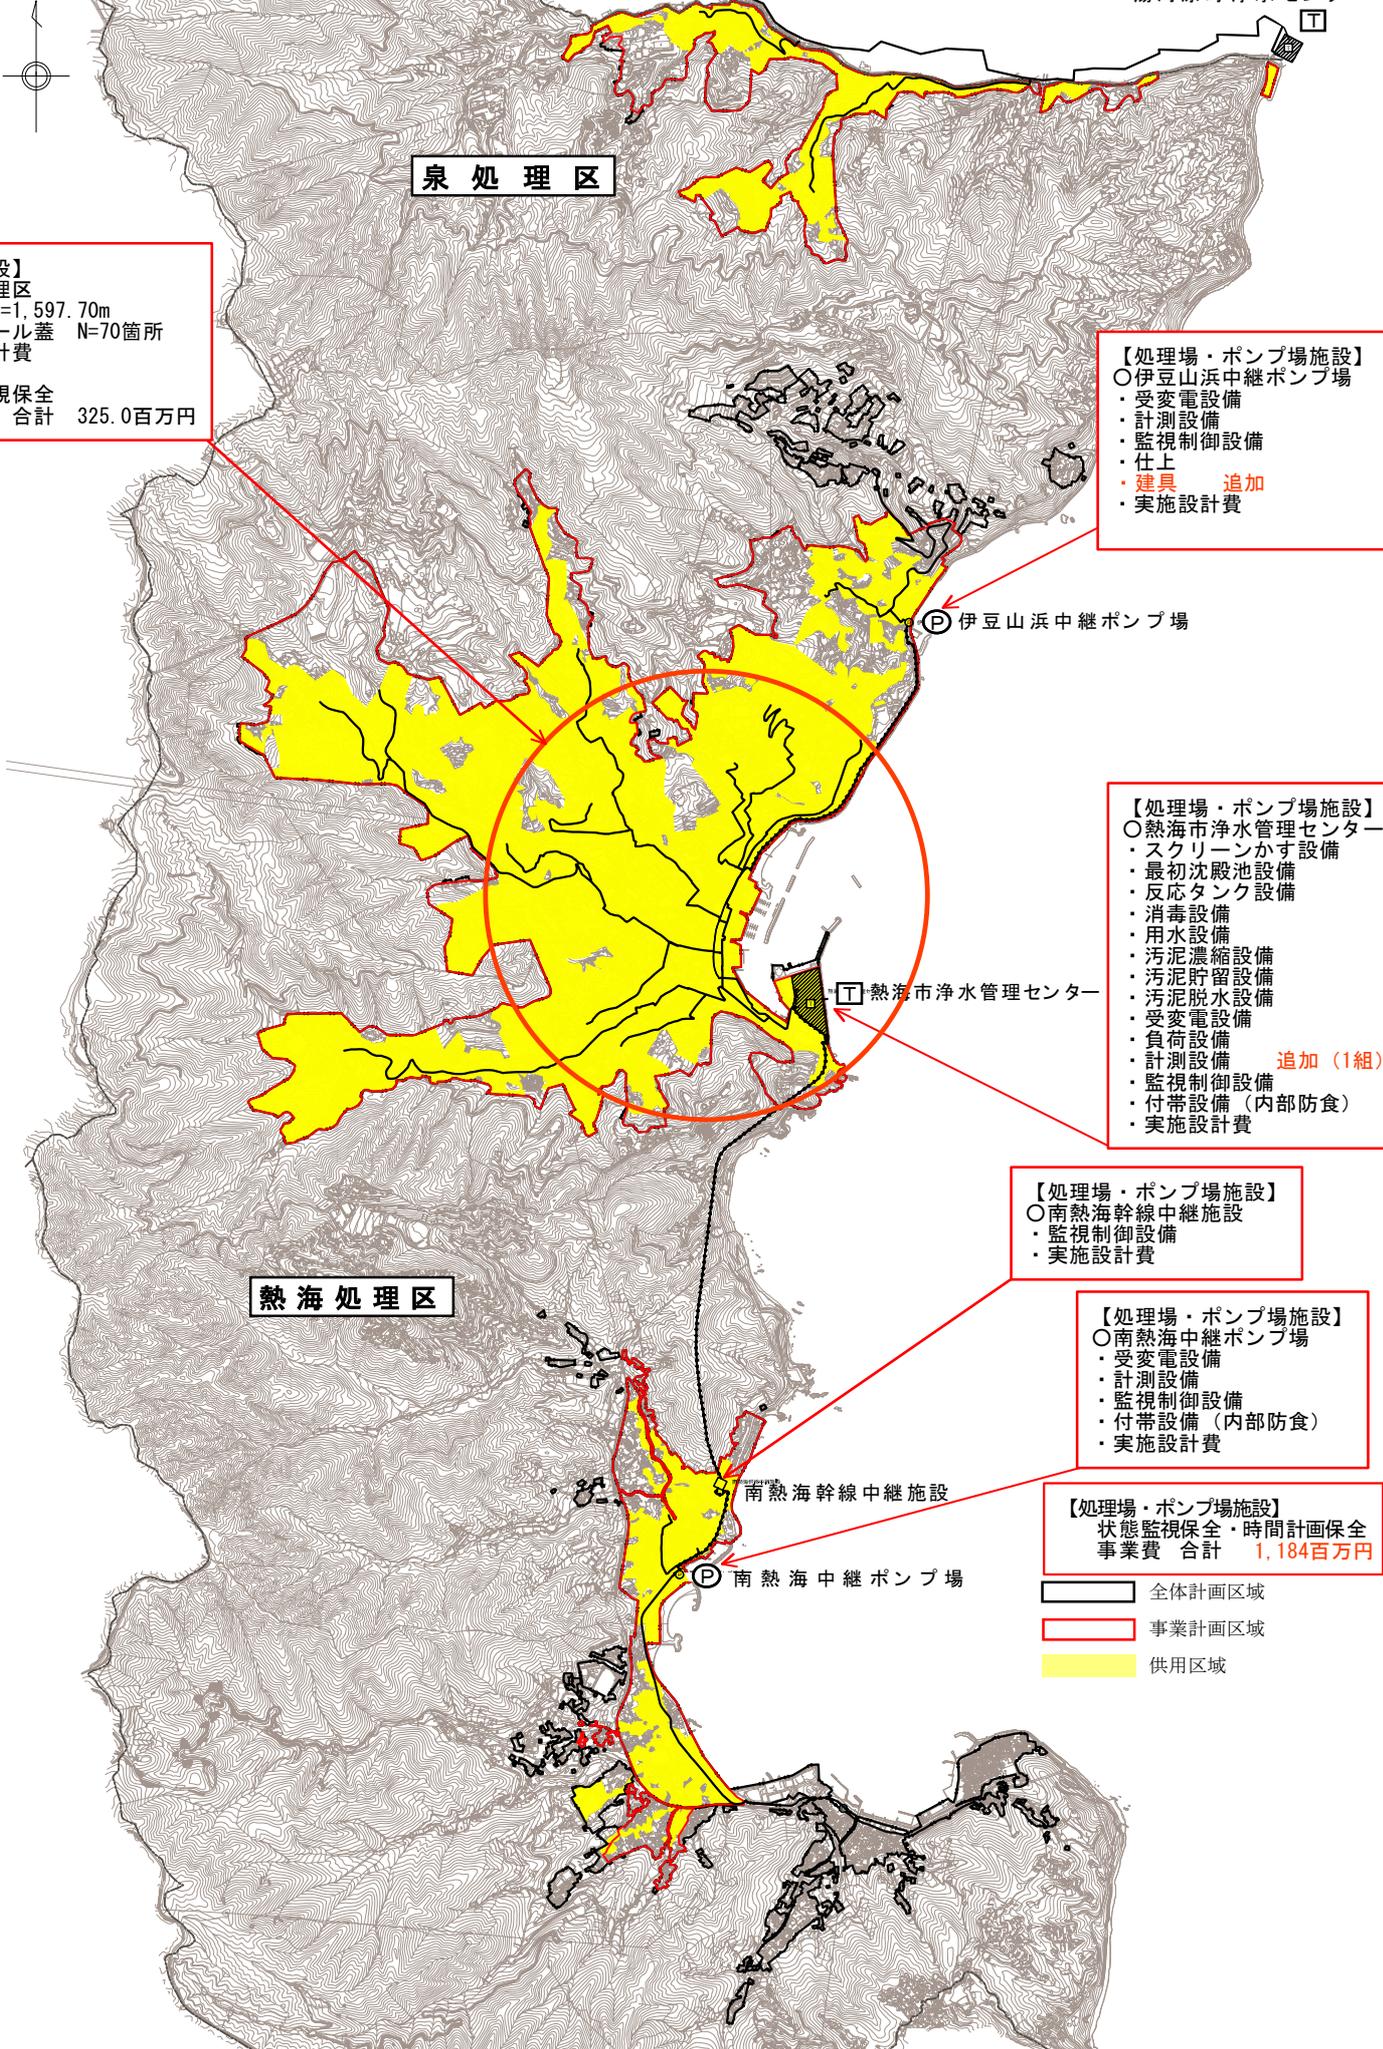

泉処理区

【管路施設】  
 ○熱海処理区  
 ・管渠 L=1,597.70m  
 ・マンホール蓋 N=70箇所  
 ・実施設計費  
 状態監視保全  
 事業費 合計 325.0百万円

【処理場・ポンプ場施設】  
 ○伊豆山浜中継ポンプ場  
 ・受変電設備  
 ・計測設備  
 ・監視制御設備  
 ・仕上  
 ・建具 追加  
 ・実施設計費

伊豆山浜中継ポンプ場

【処理場・ポンプ場施設】  
 ○熱海市浄水管理センター  
 ・スクリーンかす設備  
 ・最初沈殿池設備  
 ・反応タンク設備  
 ・消毒設備  
 ・用水設備  
 ・汚泥濃縮設備  
 ・汚泥貯留設備  
 ・汚泥脱水設備  
 ・受変電設備  
 ・負荷設備  
 ・計測設備 追加(1組)  
 ・監視制御設備  
 ・付帯設備(内部防食)  
 ・実施設計費

熱海市浄水管理センター

熱海処理区

【処理場・ポンプ場施設】  
 ○南熱海幹線中継施設  
 ・監視制御設備  
 ・実施設計費

南熱海幹線中継施設

【処理場・ポンプ場施設】  
 ○南熱海中継ポンプ場  
 ・受変電設備  
 ・計測設備  
 ・監視制御設備  
 ・付帯設備(内部防食)  
 ・実施設計費

南熱海中継ポンプ場

【処理場・ポンプ場施設】  
 状態監視保全・時間計画保全  
 事業費 合計 1,184百万円

全体計画区域  
 事業計画区域  
 供用区域