



管渠改築箇所図

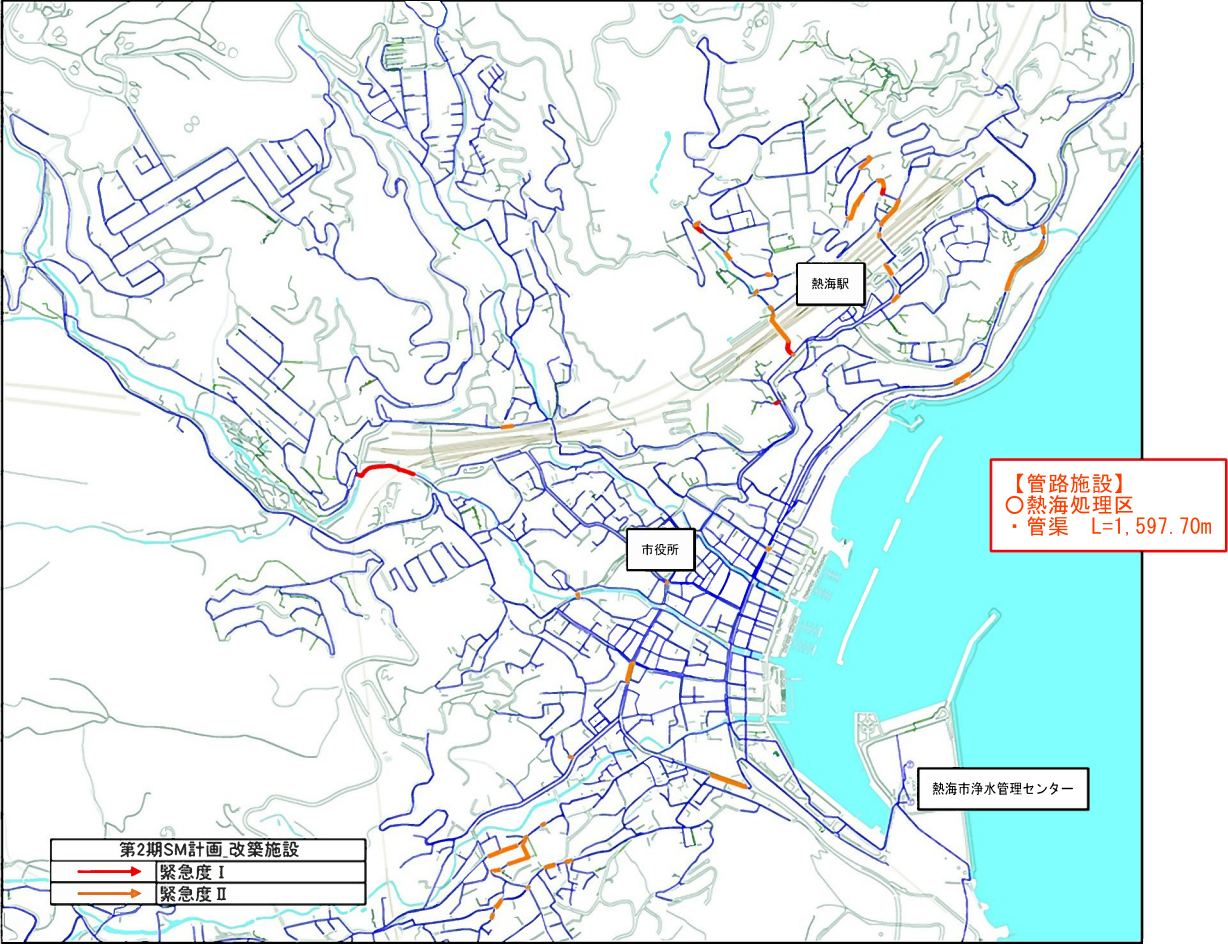



マンホール蓋改築箇所図

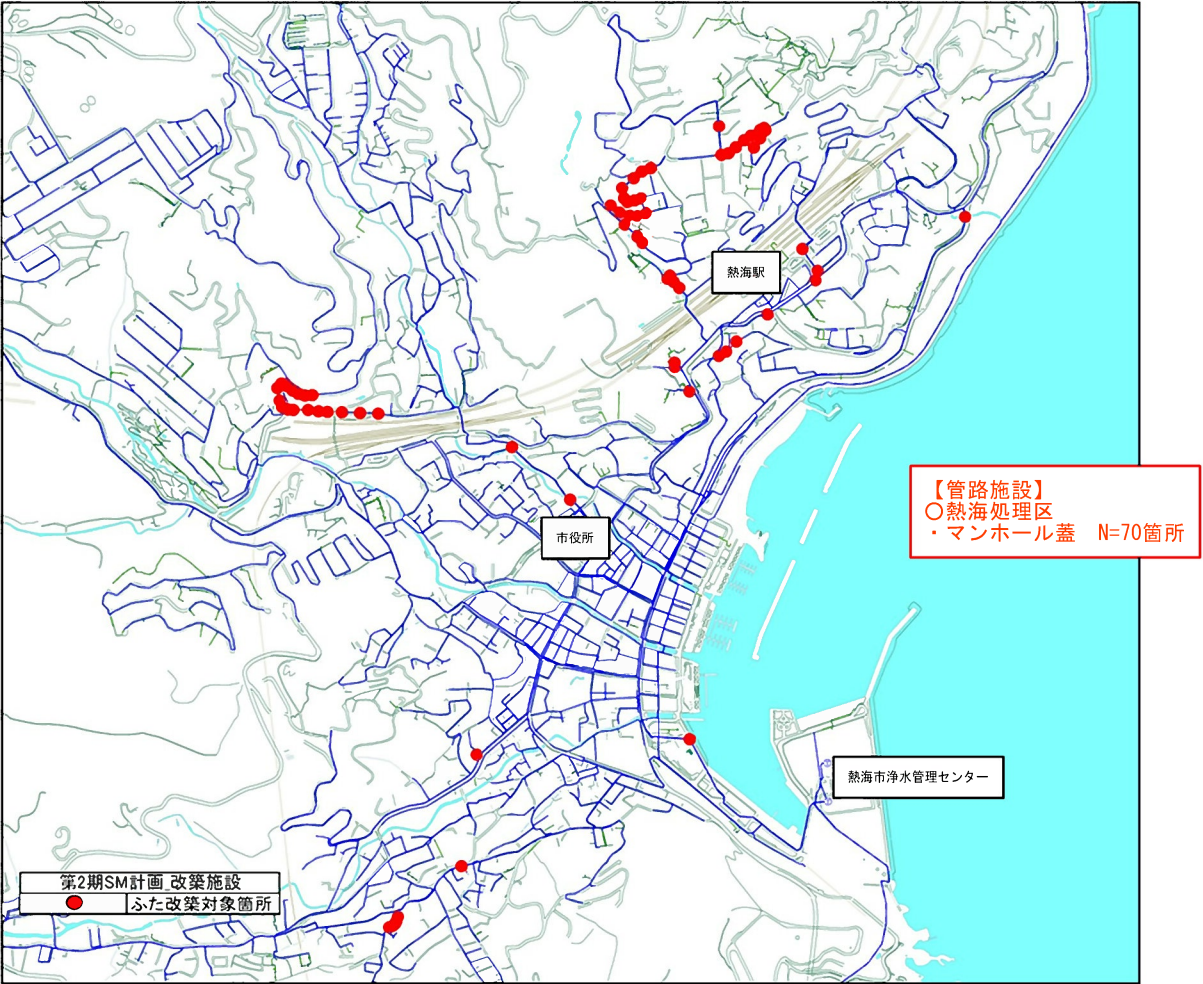


一般平面図

S=1/600

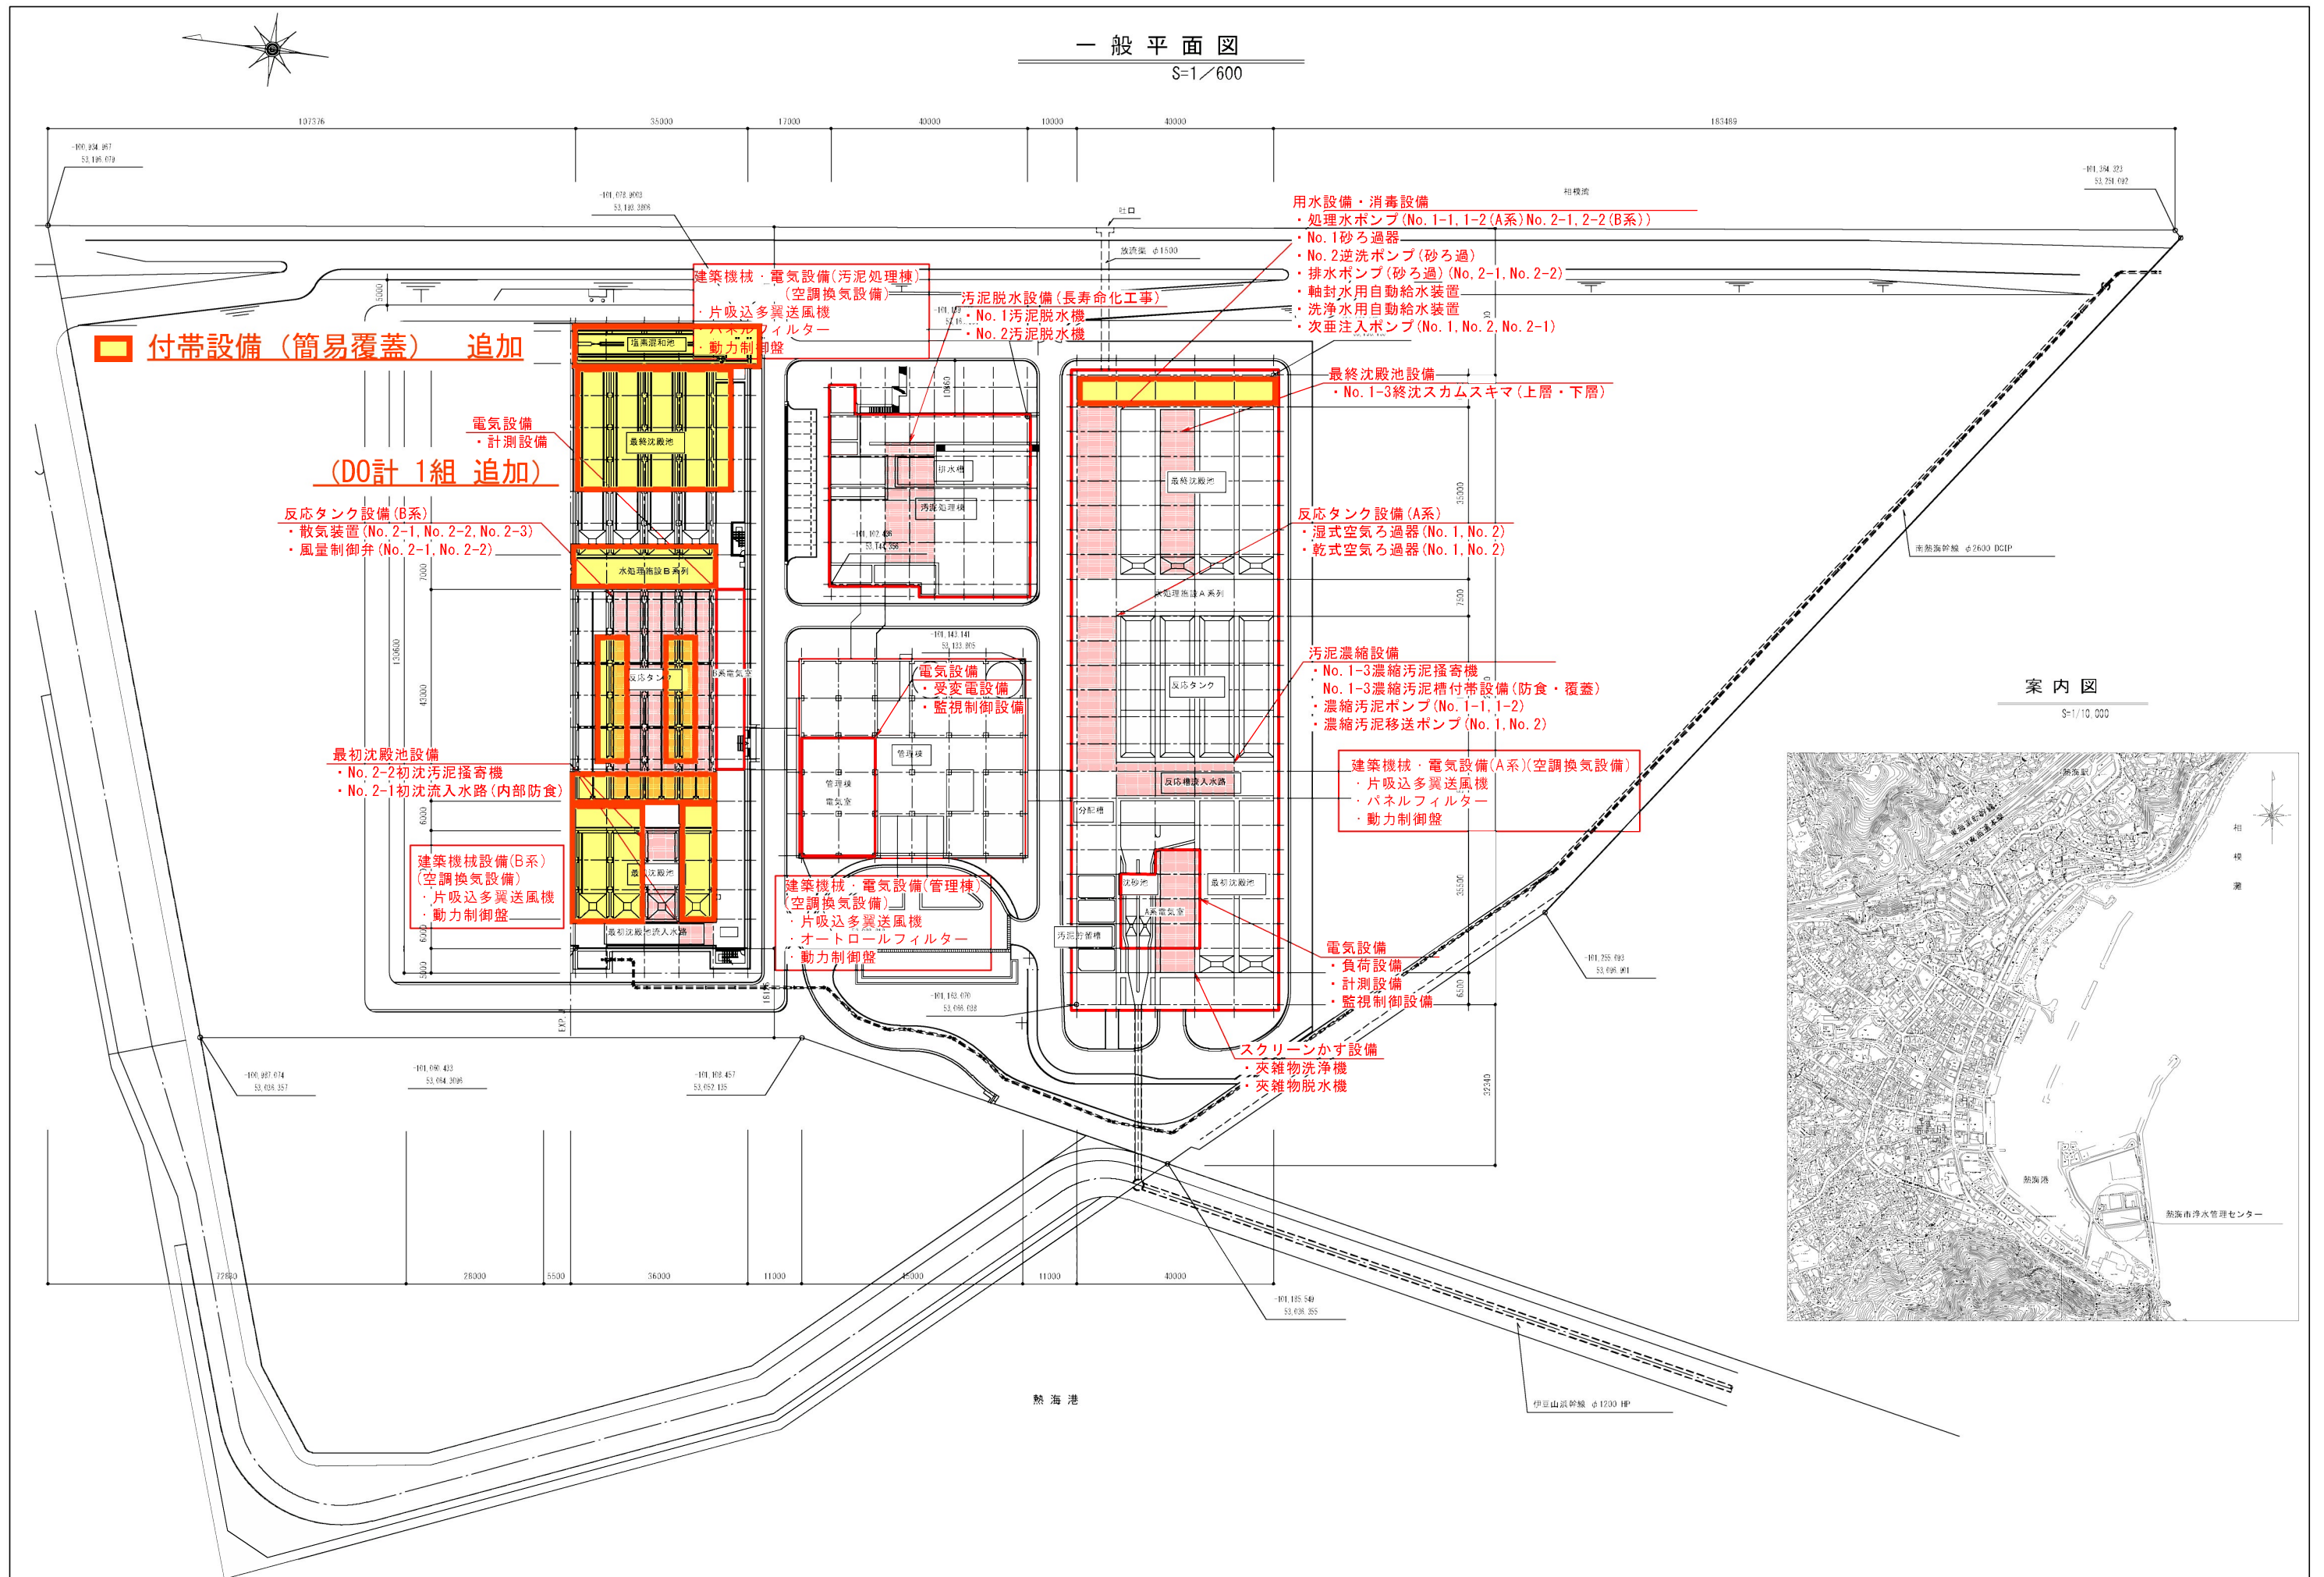

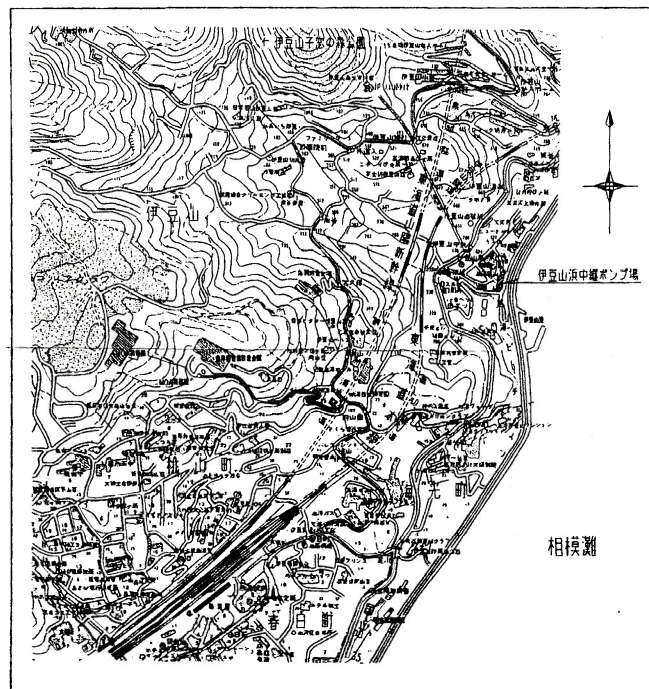

位置図 S=1:10,000

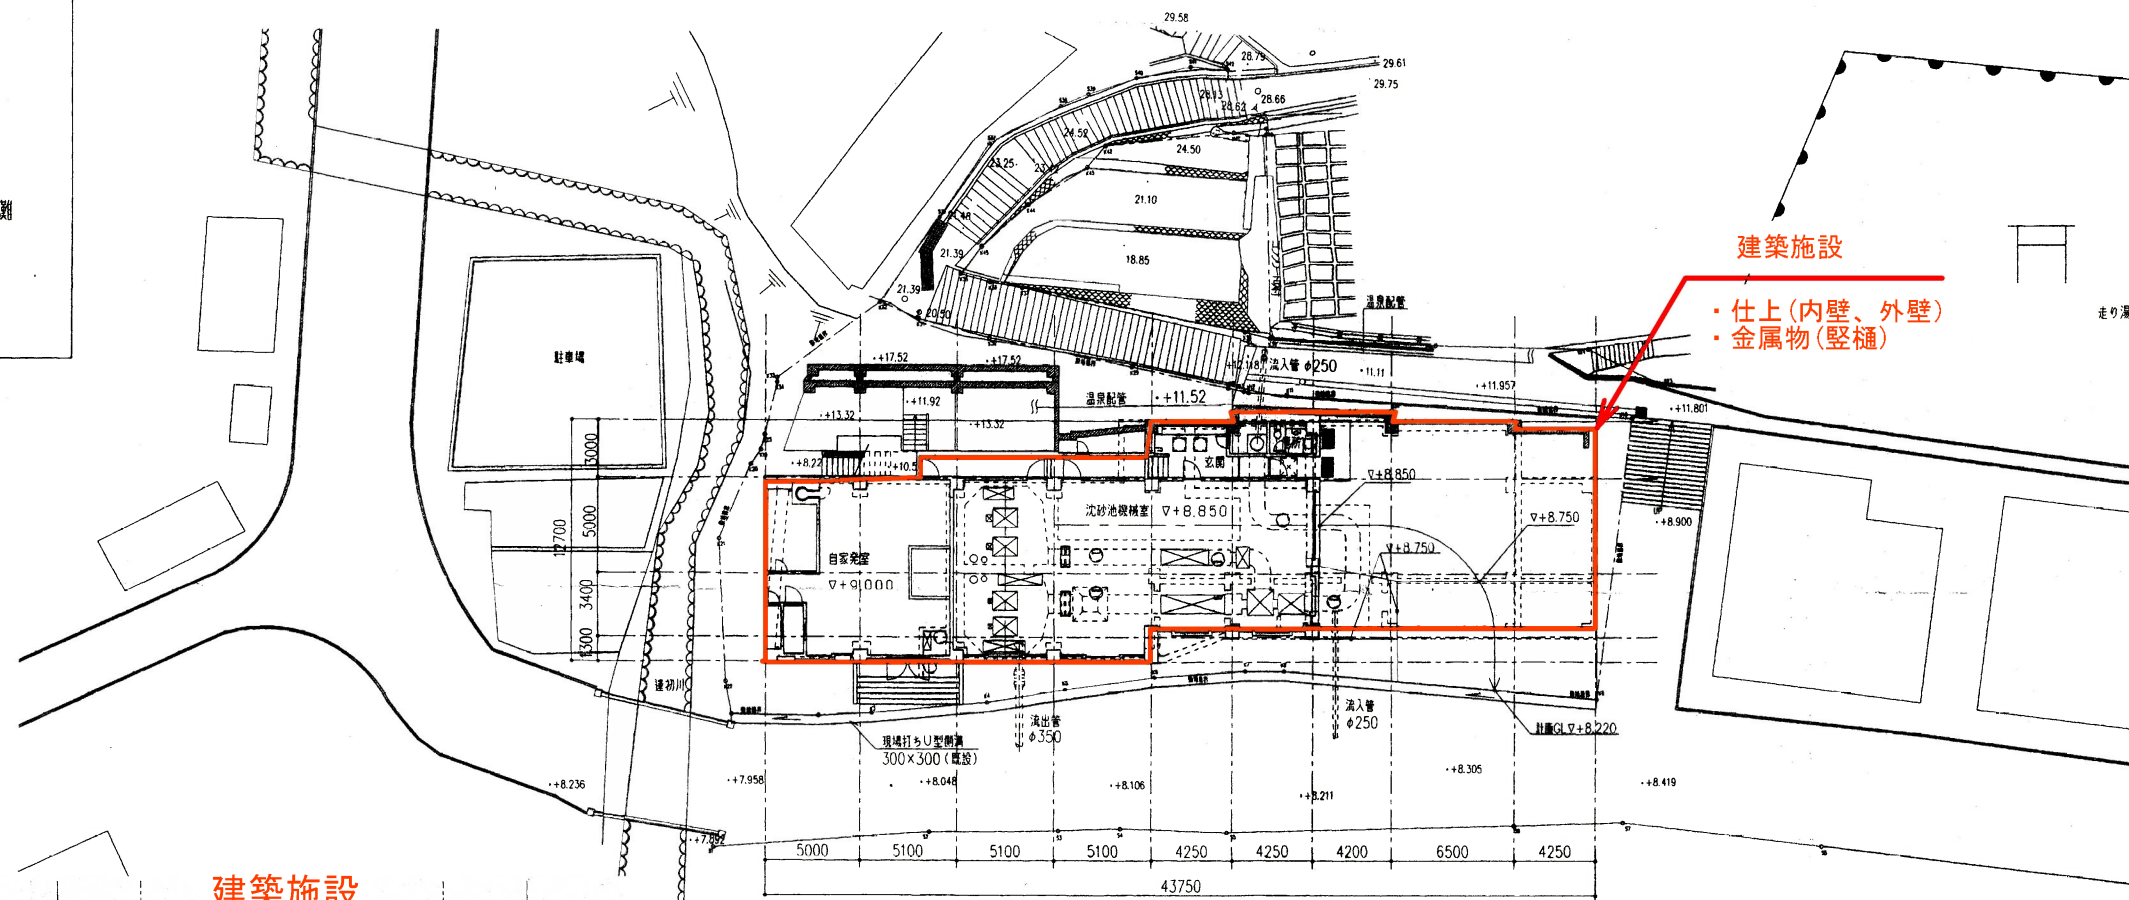


建築施設


- ・仕上(内壁、外壁)
- ・金属物(縦樋)

建築施設

- ・建具(外部建具) 追加

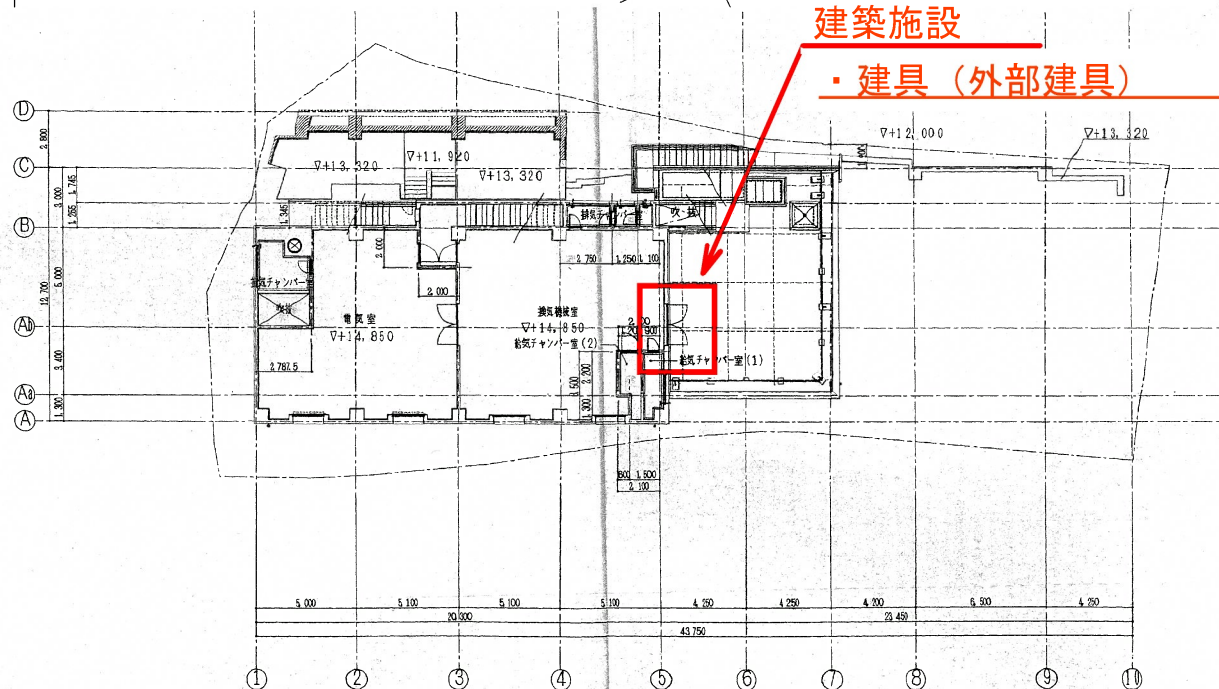

2階平面図

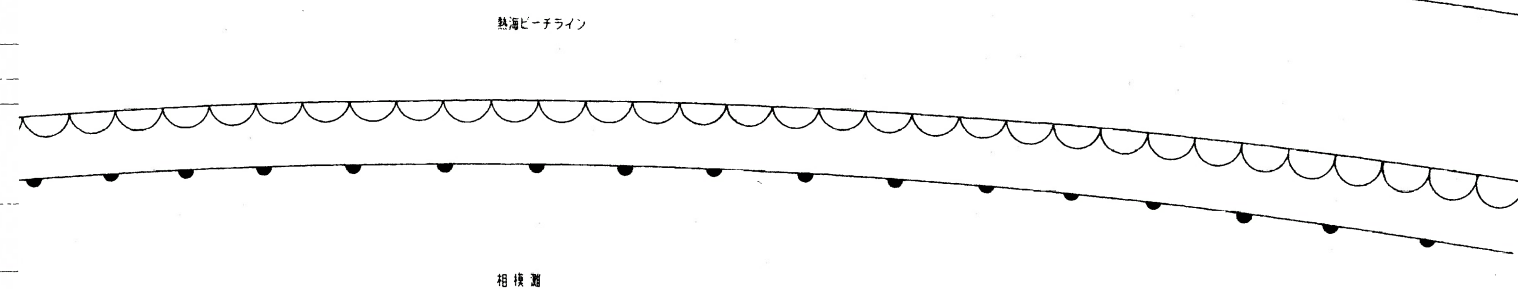

一般平面図 S=1/400

伊豆山浜中継ポンプ場平面図

電気設備

- ・受変電設備
- ・監視制御設備
- ・計測設備

2階平面詳細図 s=1/50

機器一覧表 (2階電気室)

No.	名 称	備 考
①	引込、受電盤	
②	変圧器盤	
③	低圧分岐盤	
④	沈砂池ポンプ設備コントロールセンタ	
⑤	沈砂池ポンプ設備補助継電器盤	
⑥	現場監視計装盤	
⑦	遠方監視制御装置 (子局)	
⑧	ミニUPS	
⑨	建築動力盤	(別途)
⑩	照明分電盤	"
⑪	保安器箱	"
⑫	接地端子箱	


熱海市伊豆山浜中継ポンプ場建設工事 (電気設備)

電気室機器配置図


工事番号: XR01-3046
図番: XR01-3046-05
02年 8月 19日 日新電機株式会社



配布先
第
原図

南熱海中継ポンプ場 平面図 S=1/400

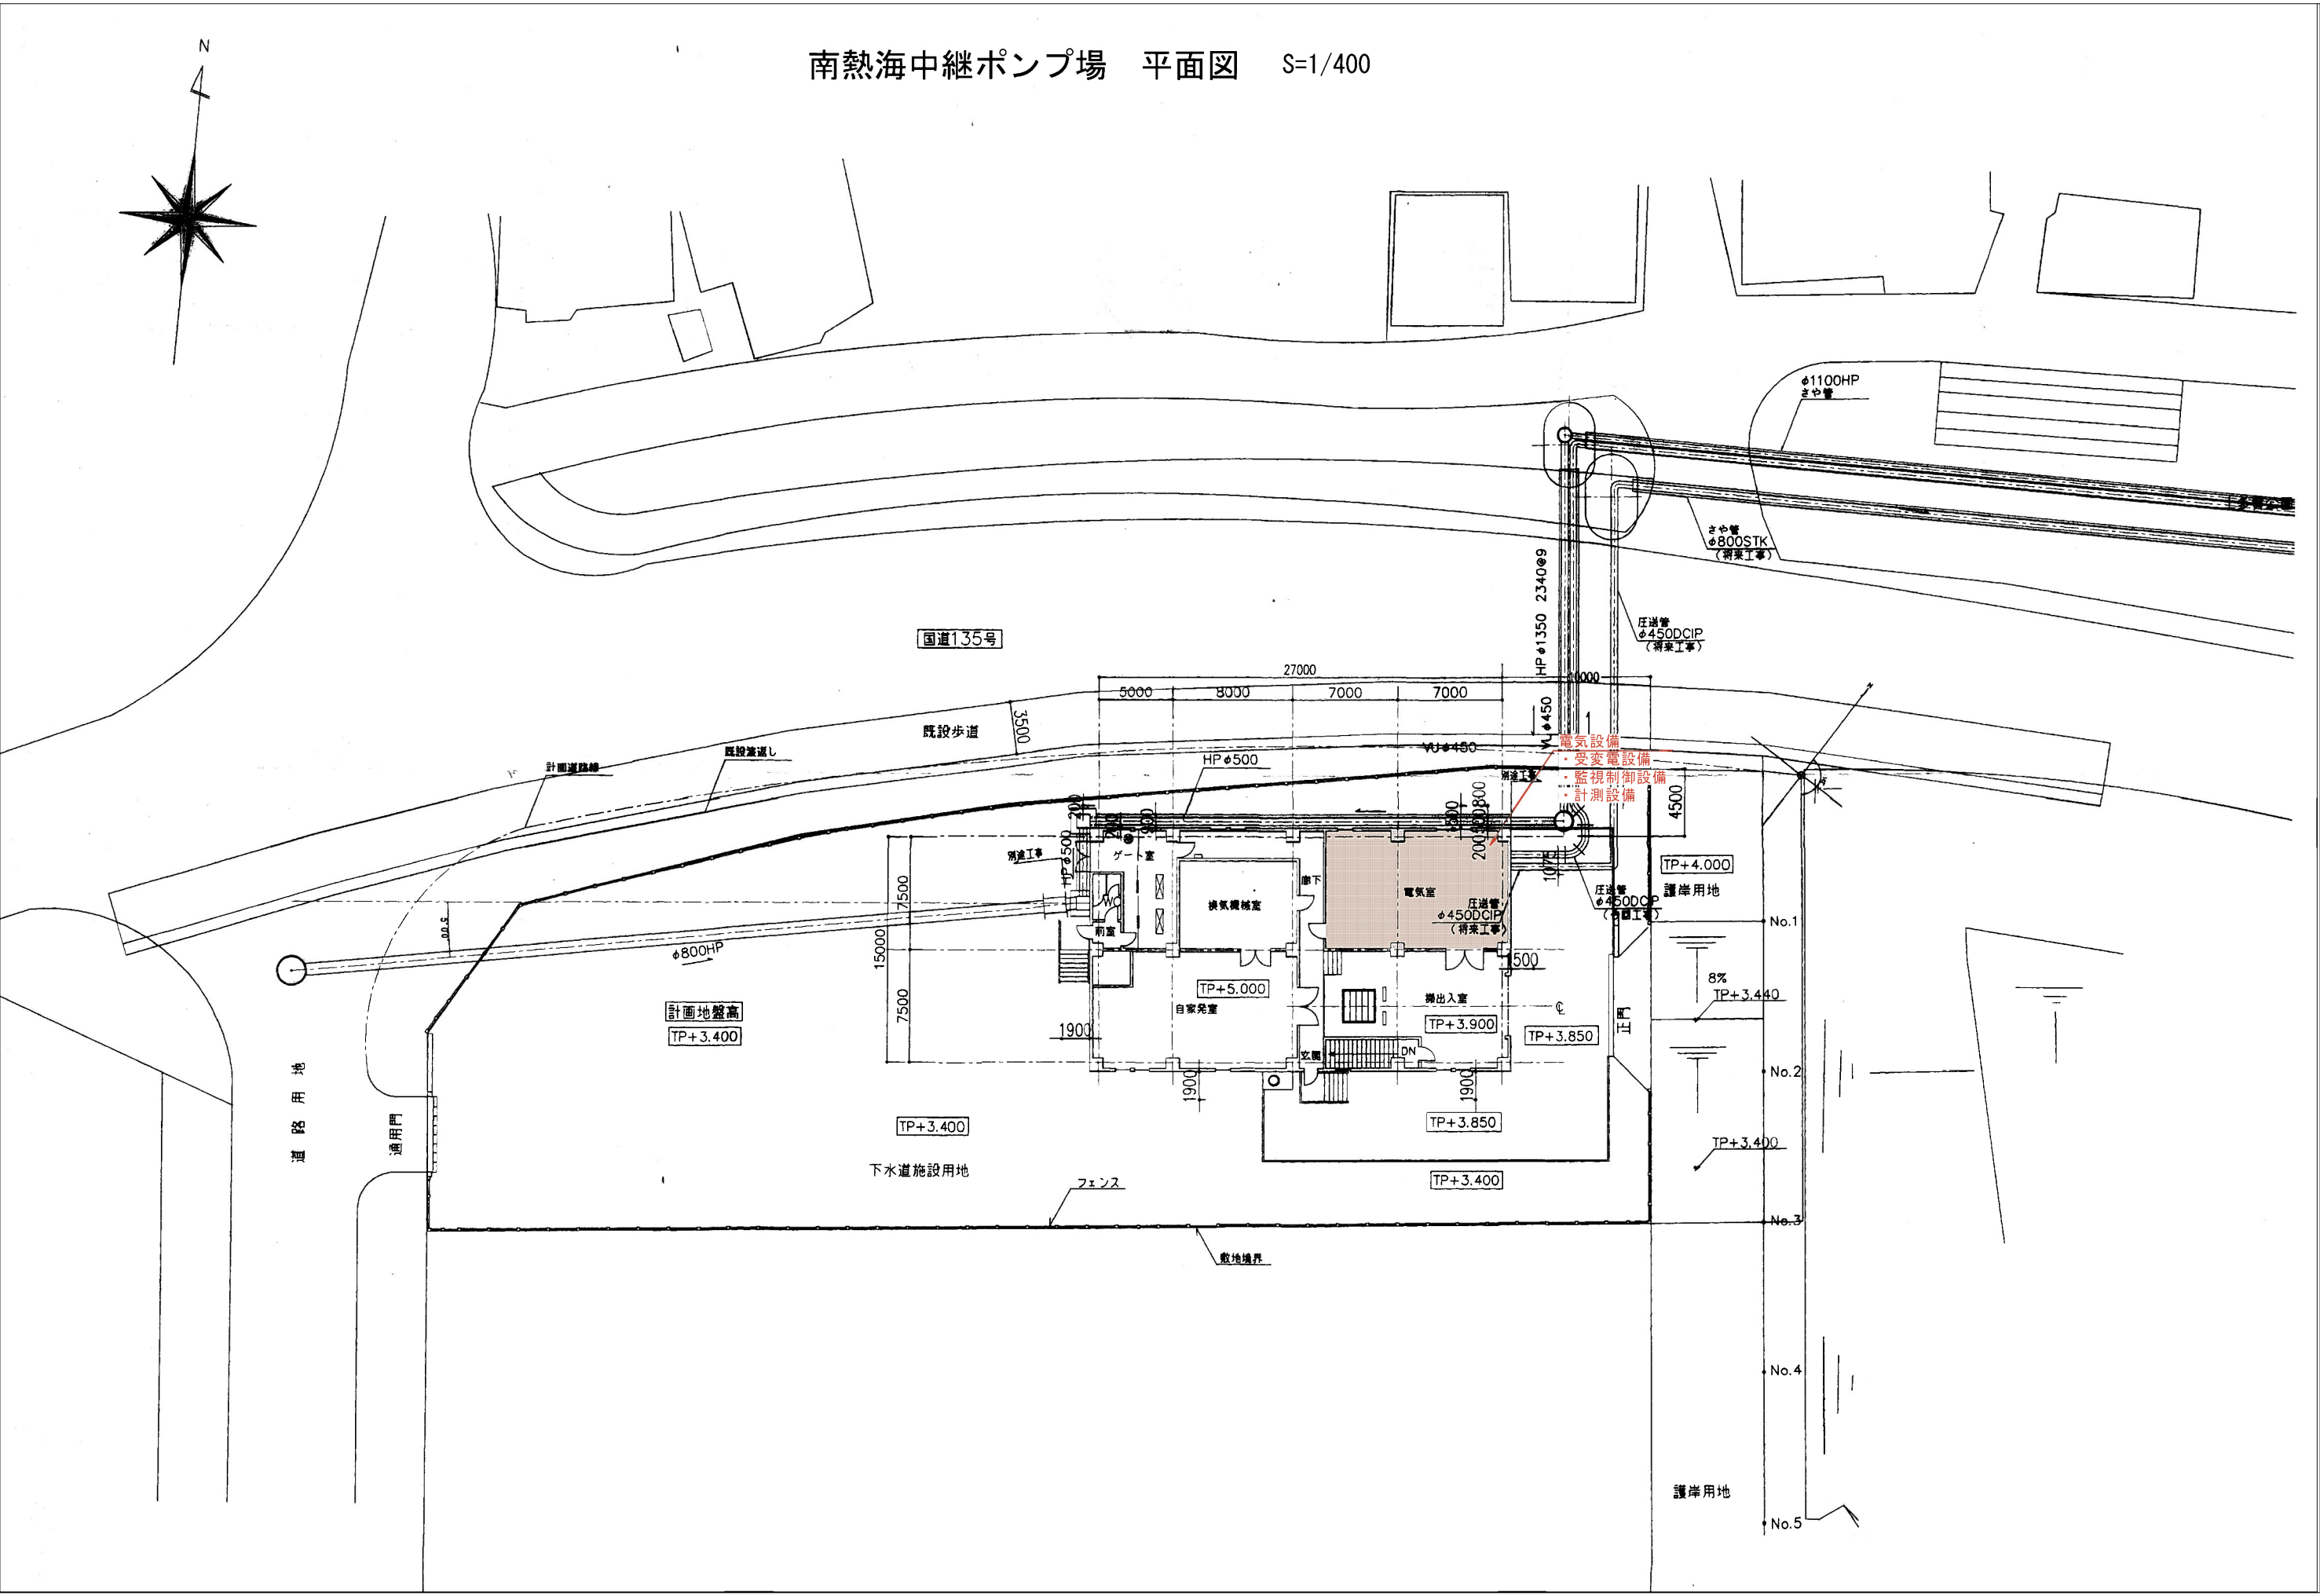

南熱海中継ポンプ場平面図(2)

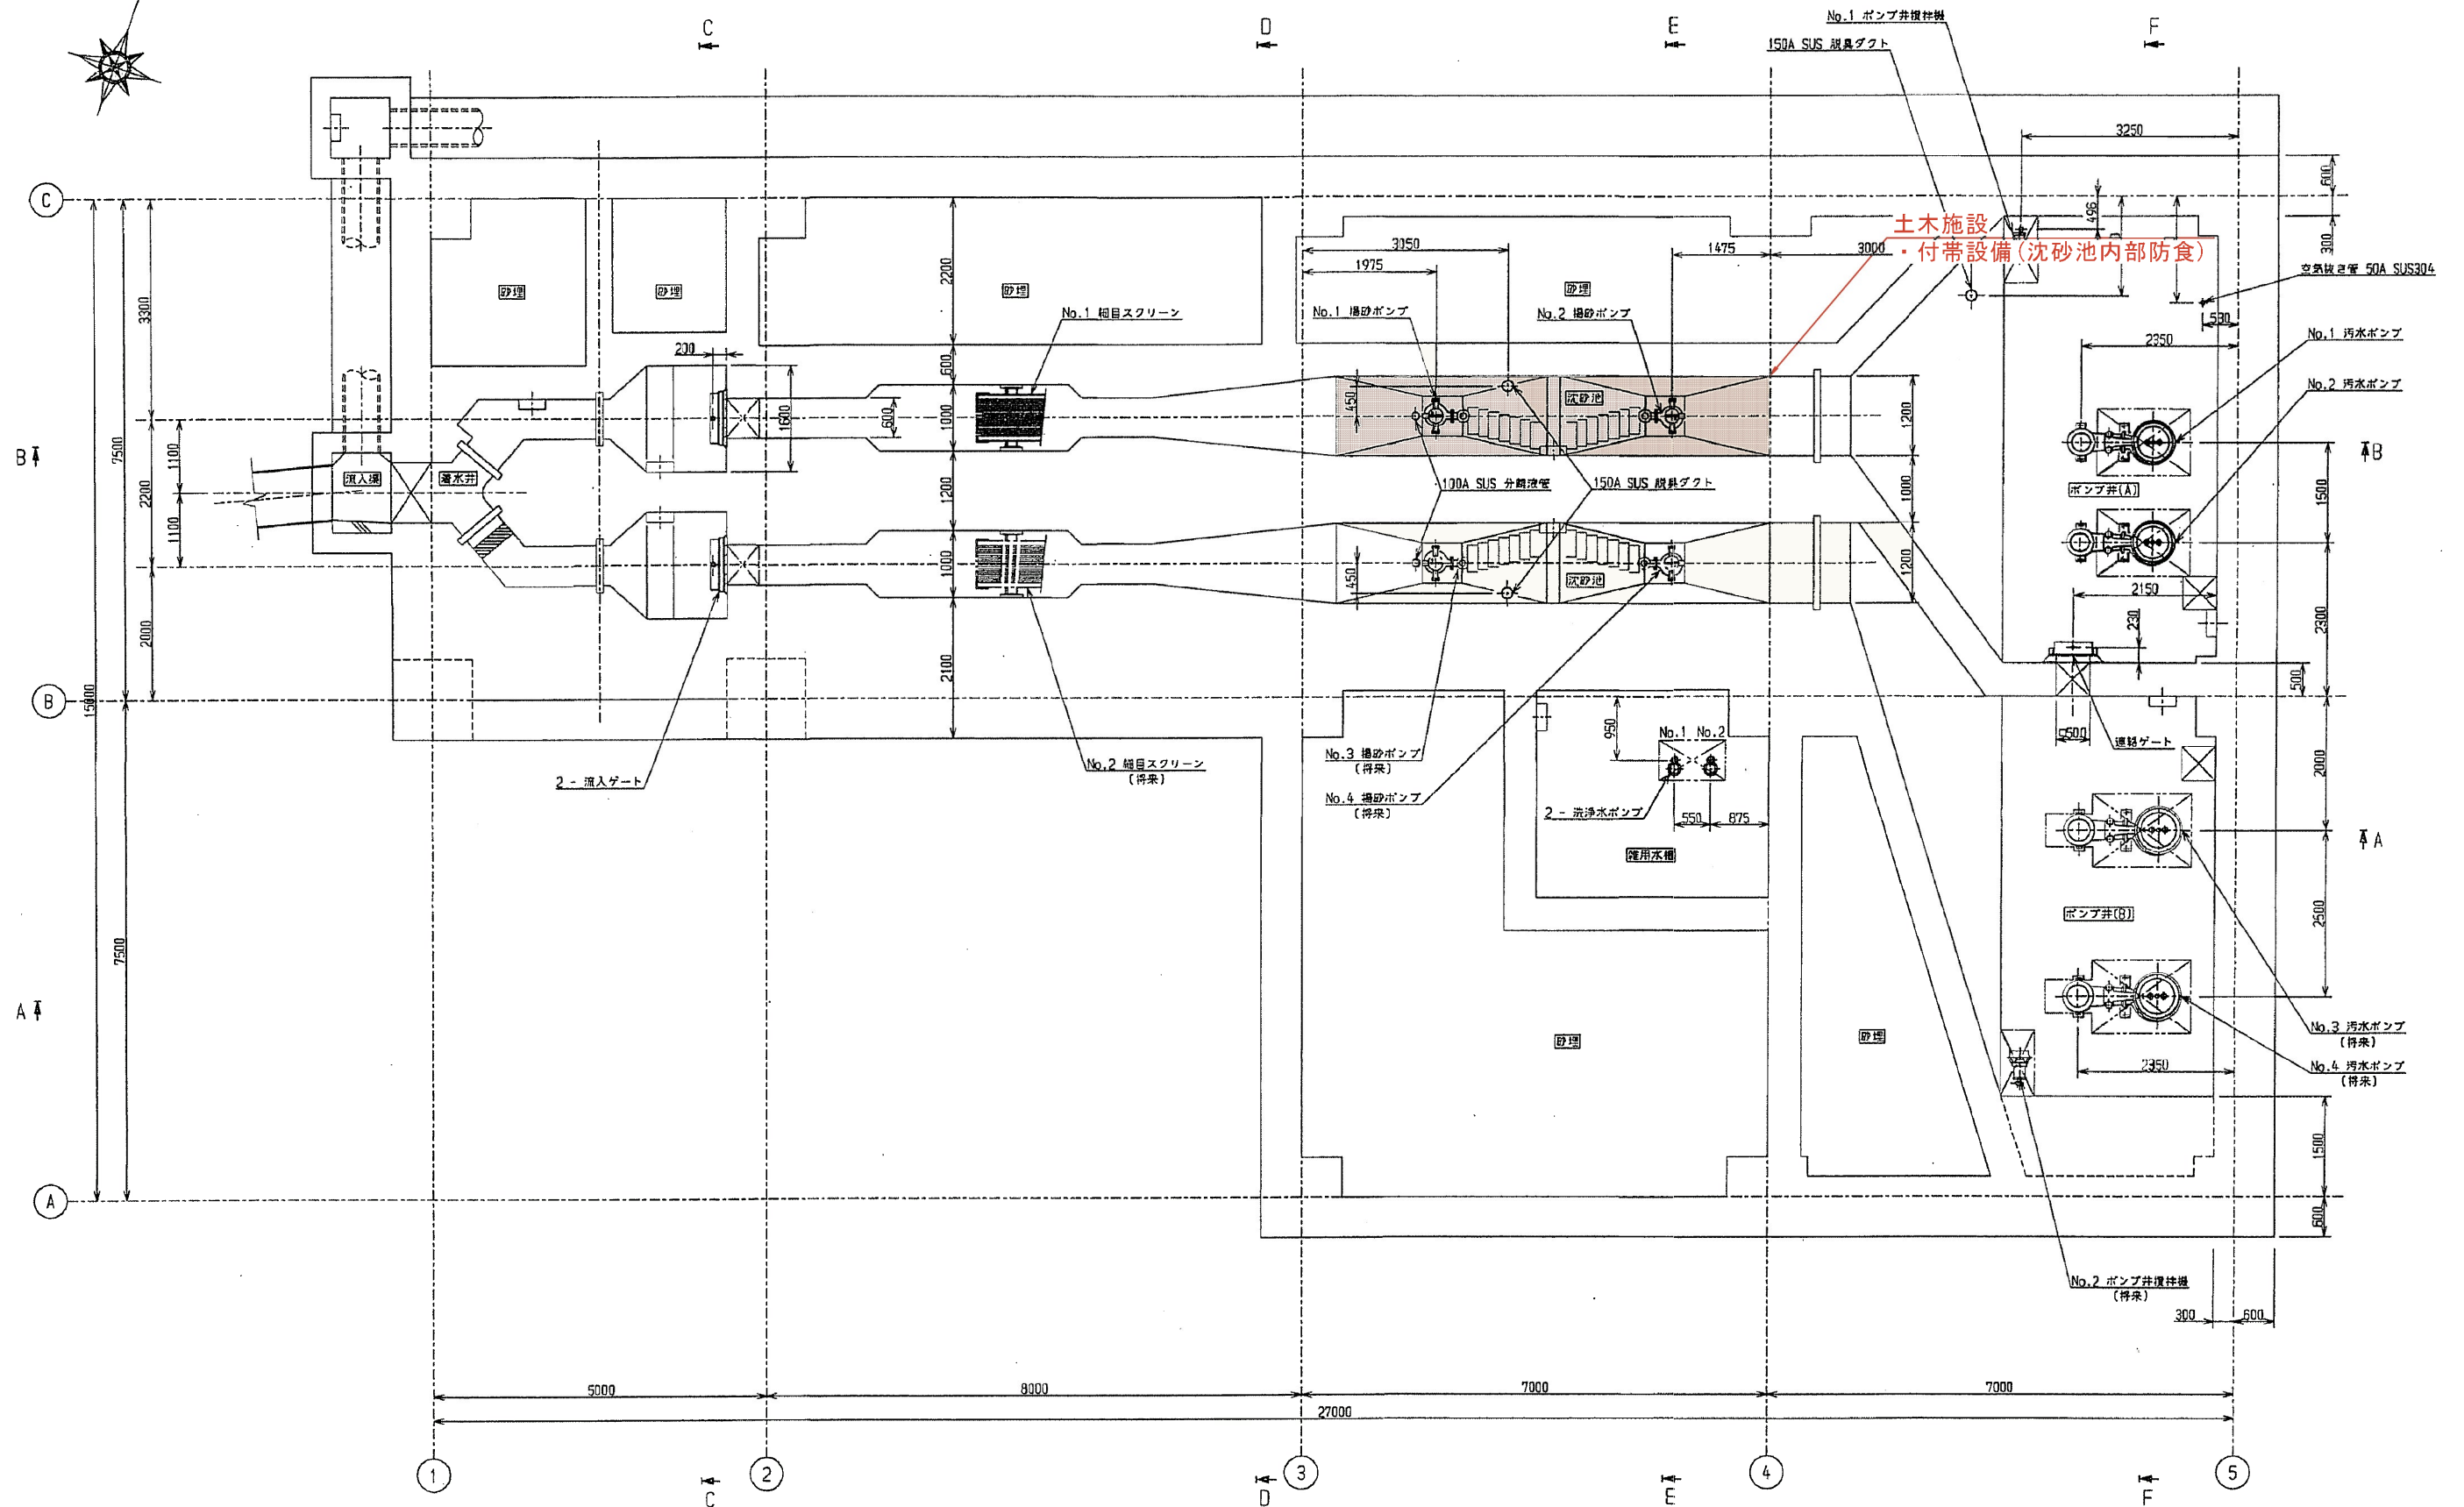

  

ケーブルNo.	配 線 区 間		ケーブルサイズ	備 考
	自	至		
H15P001	引込開閉器箱	動力制御盤 (ＬＰ)	600V CV14sq-3c	動力用電源
H15P002	引込開閉器箱	動力制御盤 (ＬＰ)	600V CV14sq-3c	電灯用電源
H15P003	動力制御盤 (ＬＰ)	電灯動力盤 (PL-I-1)	600V CV14sq-3c	動力用電源
H15P004	動力制御盤 (ＬＰ)	電灯動力盤 (PL-I-1)	600V CV14sq-3c	電灯用電源
H15P005	動力制御盤 (ＬＰ)	脱臭ファン (低速)	600V CV2sq-3c	
H15P006	動力制御盤 (ＬＰ)	脱臭ファン (高速)	600V CV2sq-3c	
H15P007	動力制御盤 (ＬＰ)	脱臭ファン	600V CV3.5sq-2c	蛍光灯、換気扇電源
H15C001	動力制御盤 (ＬＰ)	電灯動力盤 (PL-I-1)	CVV1.25sq-8c	
H15C002	動力制御盤 (ＬＰ)	電灯動力盤 (PL-I-1)	CVV1.25sq-4c	
H15C003	動力制御盤 (ＬＰ)	フリクトレブルスイッチ	CVV1.25sq-2c	
H15K001	動力制御盤 (ＬＰ)	保安器箱	CPEV-30.9mm-3P	電話回線

日期 紀日	設備・内容 設備・内容	設備 設備	年月日 年月日