


逢初川流域復旧・復興事業 にかかると地区別説明会 配布資料

熱海市役所

静岡県熱海土木事務所

逢初川河川計画（逢初川復旧の全体図）

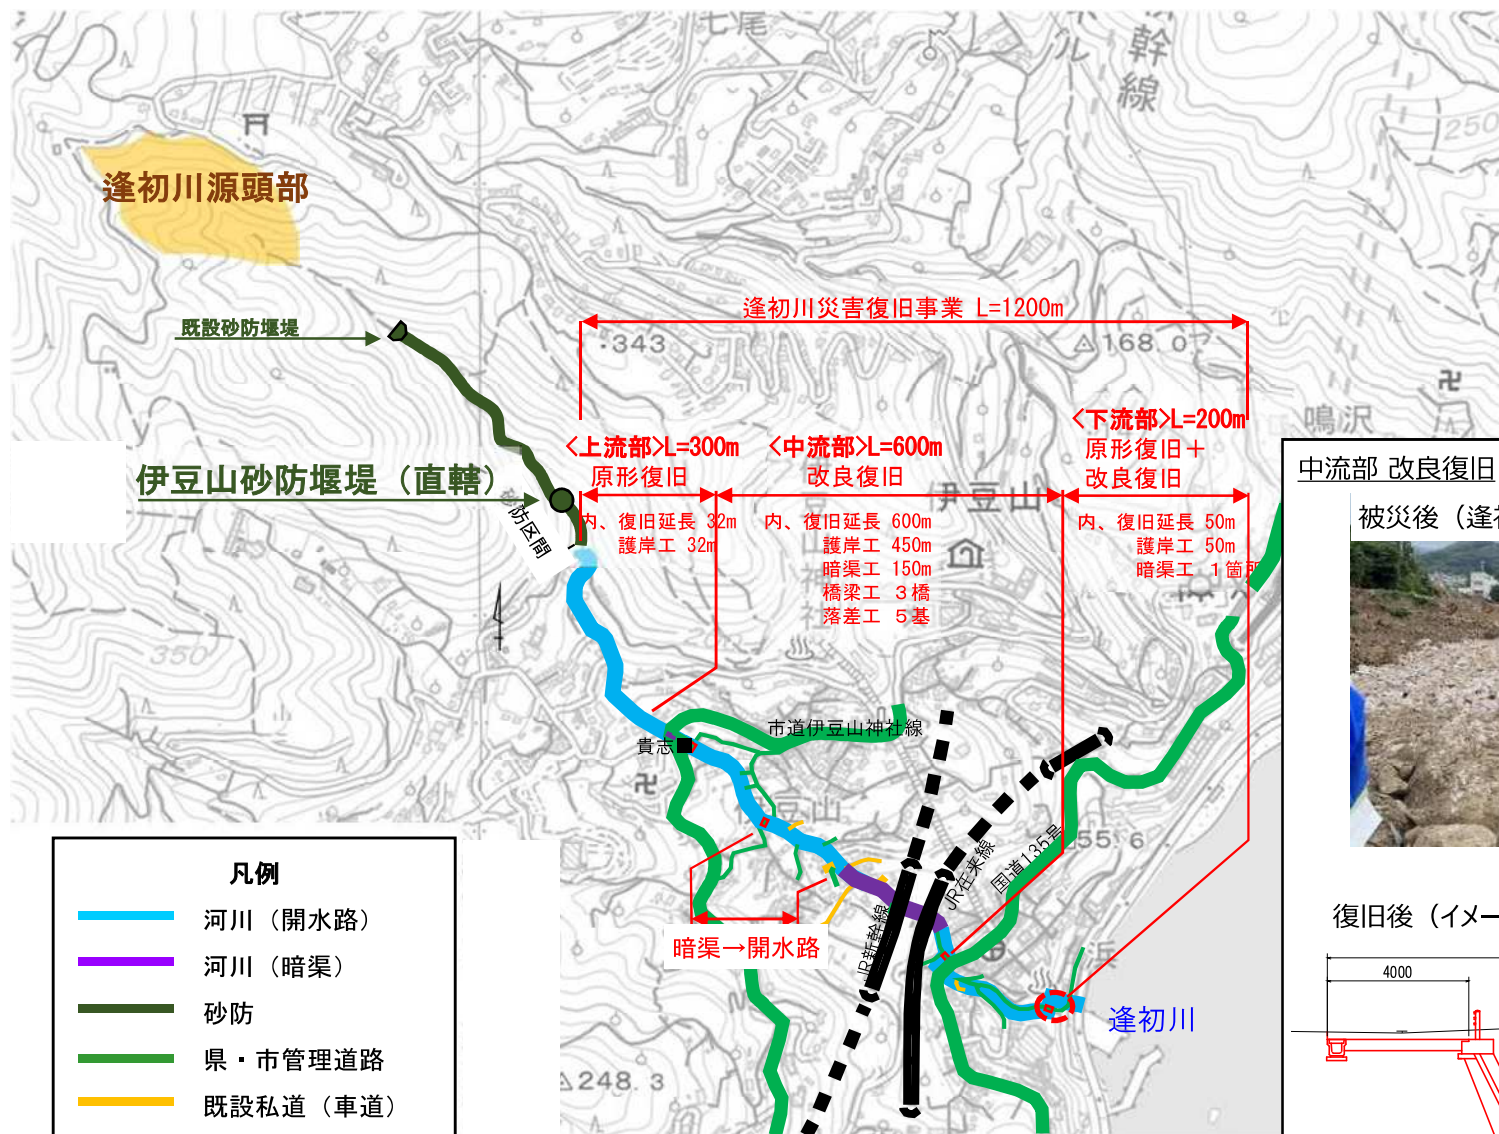


出典：国土地理院地図

中流部 改良復旧

被災後（逢初川）



復旧後（イメージ）

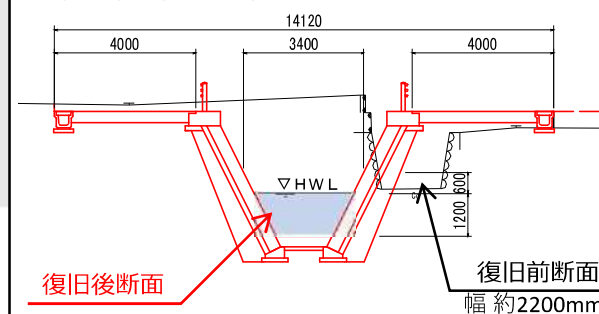


伊豆山砂防堰堤 溪流保全工／砂防管理用道路



伊豆山砂防堰堤 溪流保全工

計画平面図

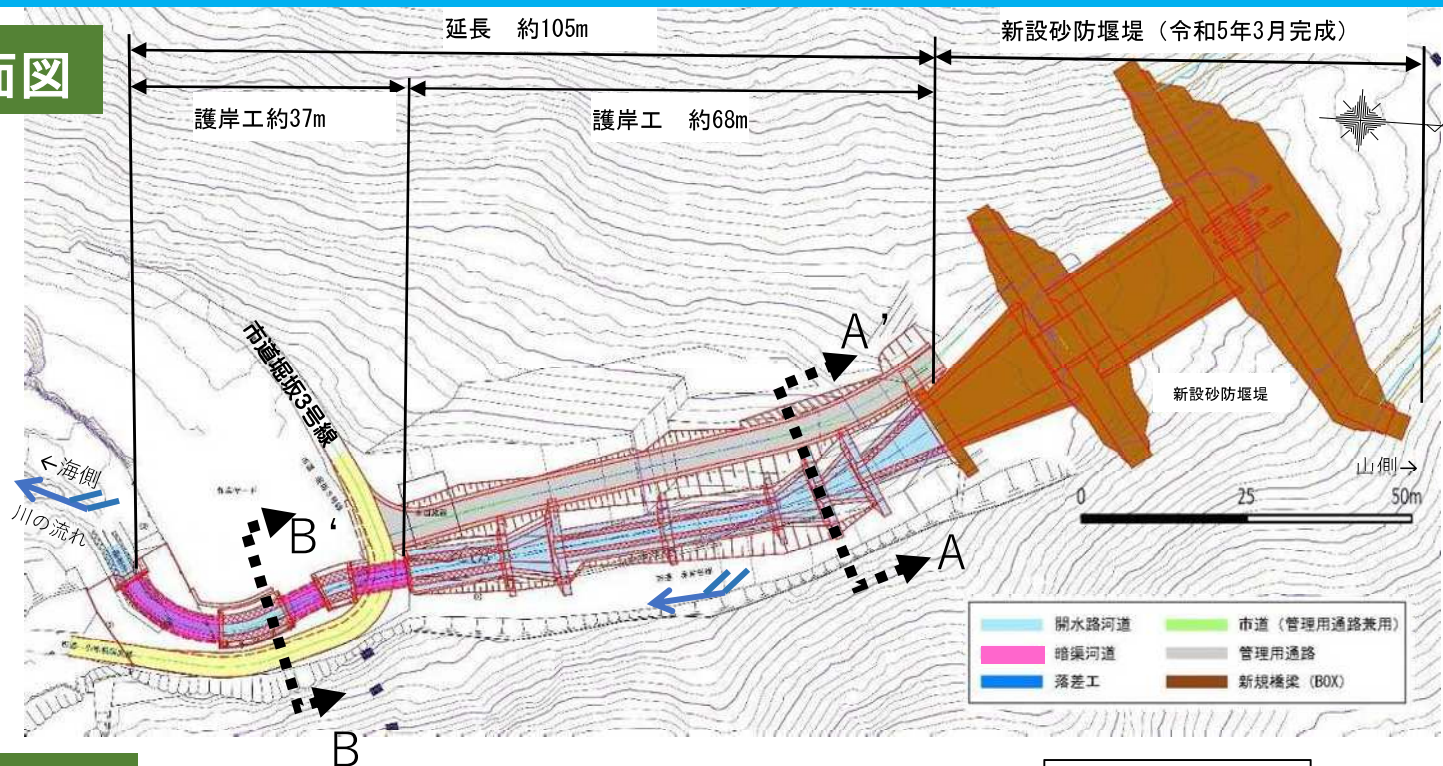


横断面図

（下流から上流を見た図面）

右岸

B - B'断面


左岸

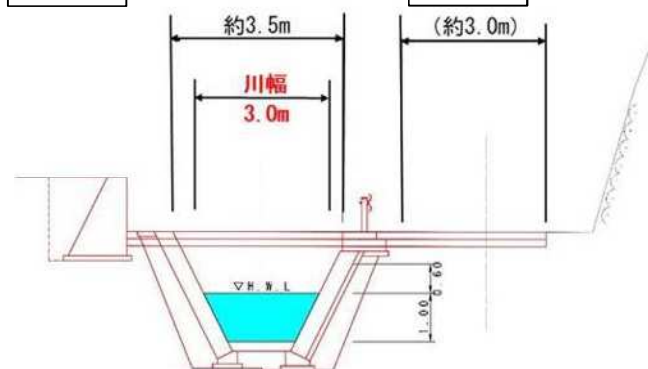

A - A'断面

右岸

左岸

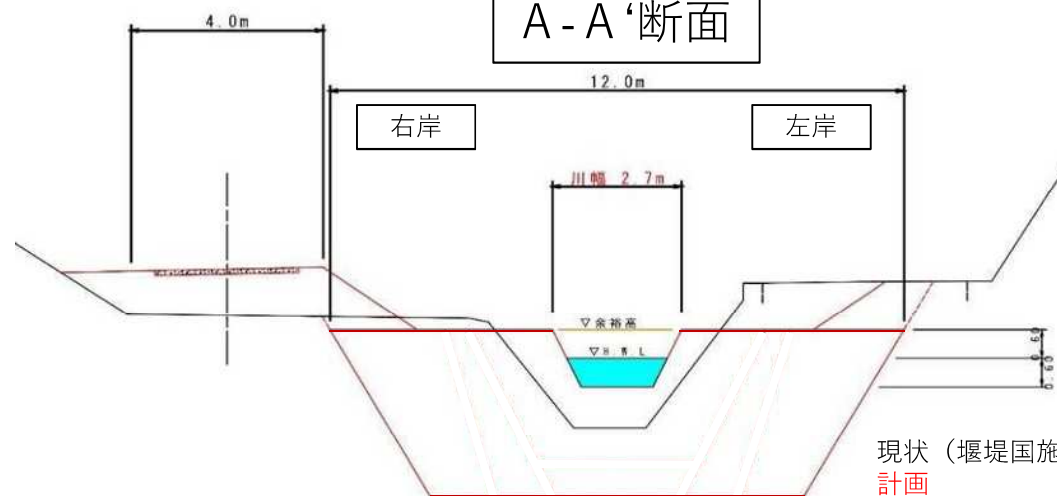

現状（堰堤国施工後）：黒
計画：赤

※本資料は現時点での計画であり、今後、関係者との協議等により変更となる場合があります。

逢初川河川計画（上流部 現況復旧区間）



状況写真（横断面）




災害復旧工事施工済箇所
（コンクリートブロック積み工）



※本資料は現時点での計画であり、今後、関係者との協議等により変更となる場合があります。


逢初川河川計画（中流部 開渠区間）・道路計画

計画平面図

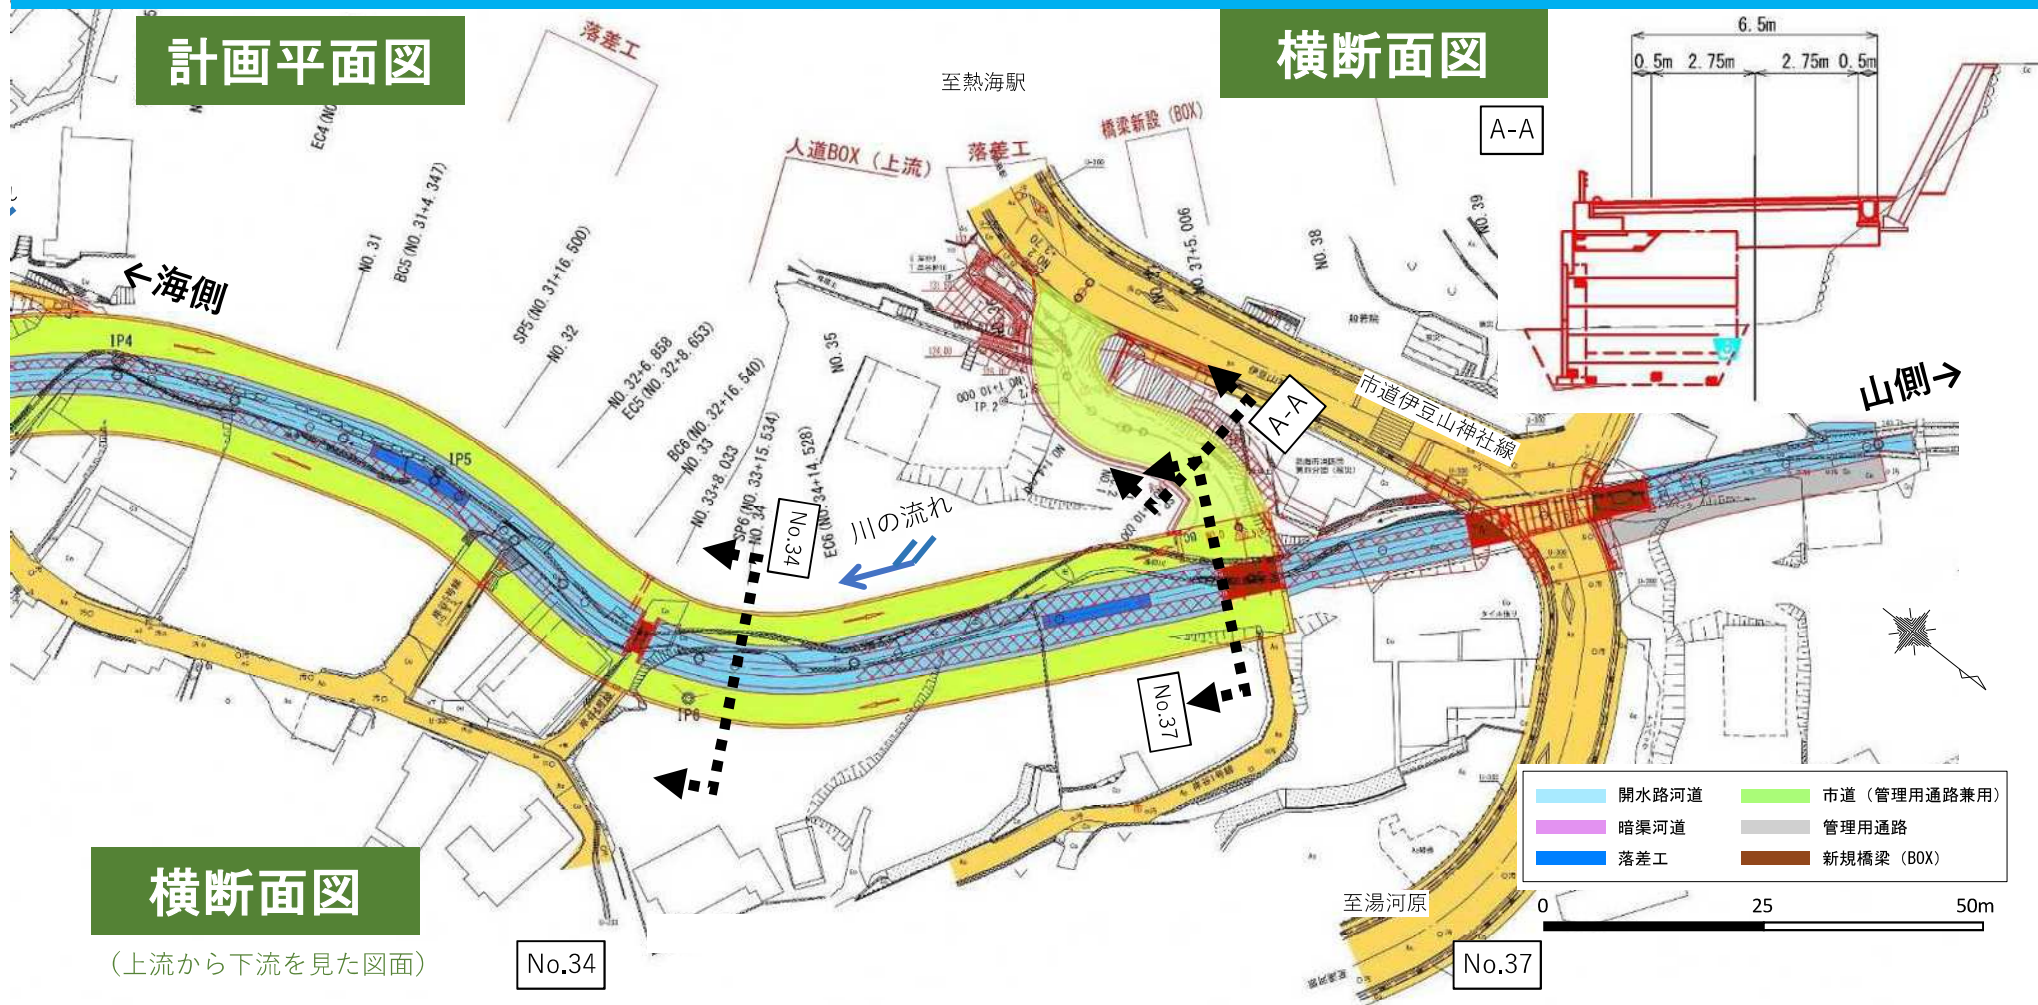


横断面図

(上流から下流を見た図面)

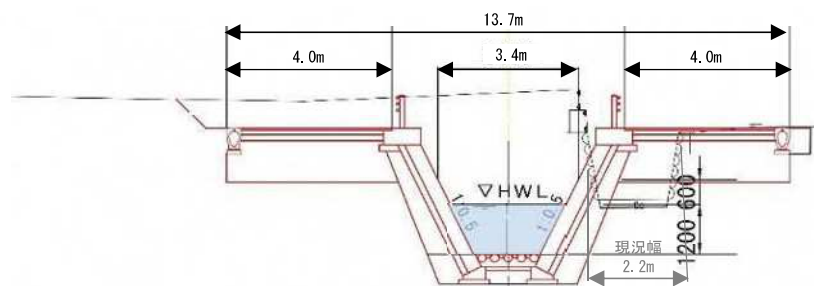


※本資料は現時点での計画であり、今後、関係者との協議等により変更となる場合があります。

P6

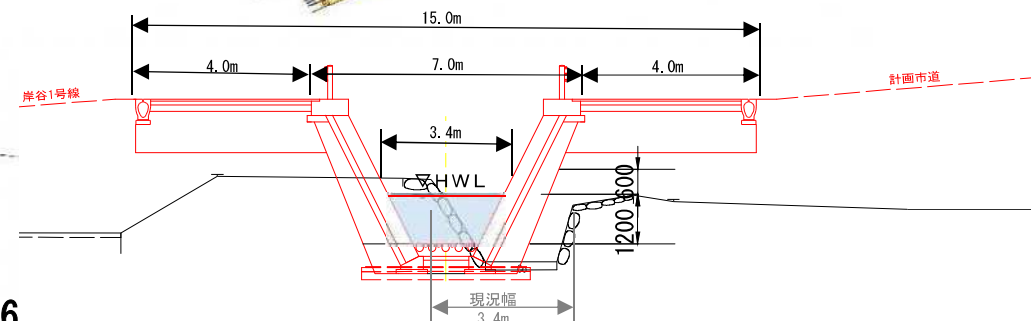



逢初川河川計画（中流部 開渠区間）・道路計画

計画平面図

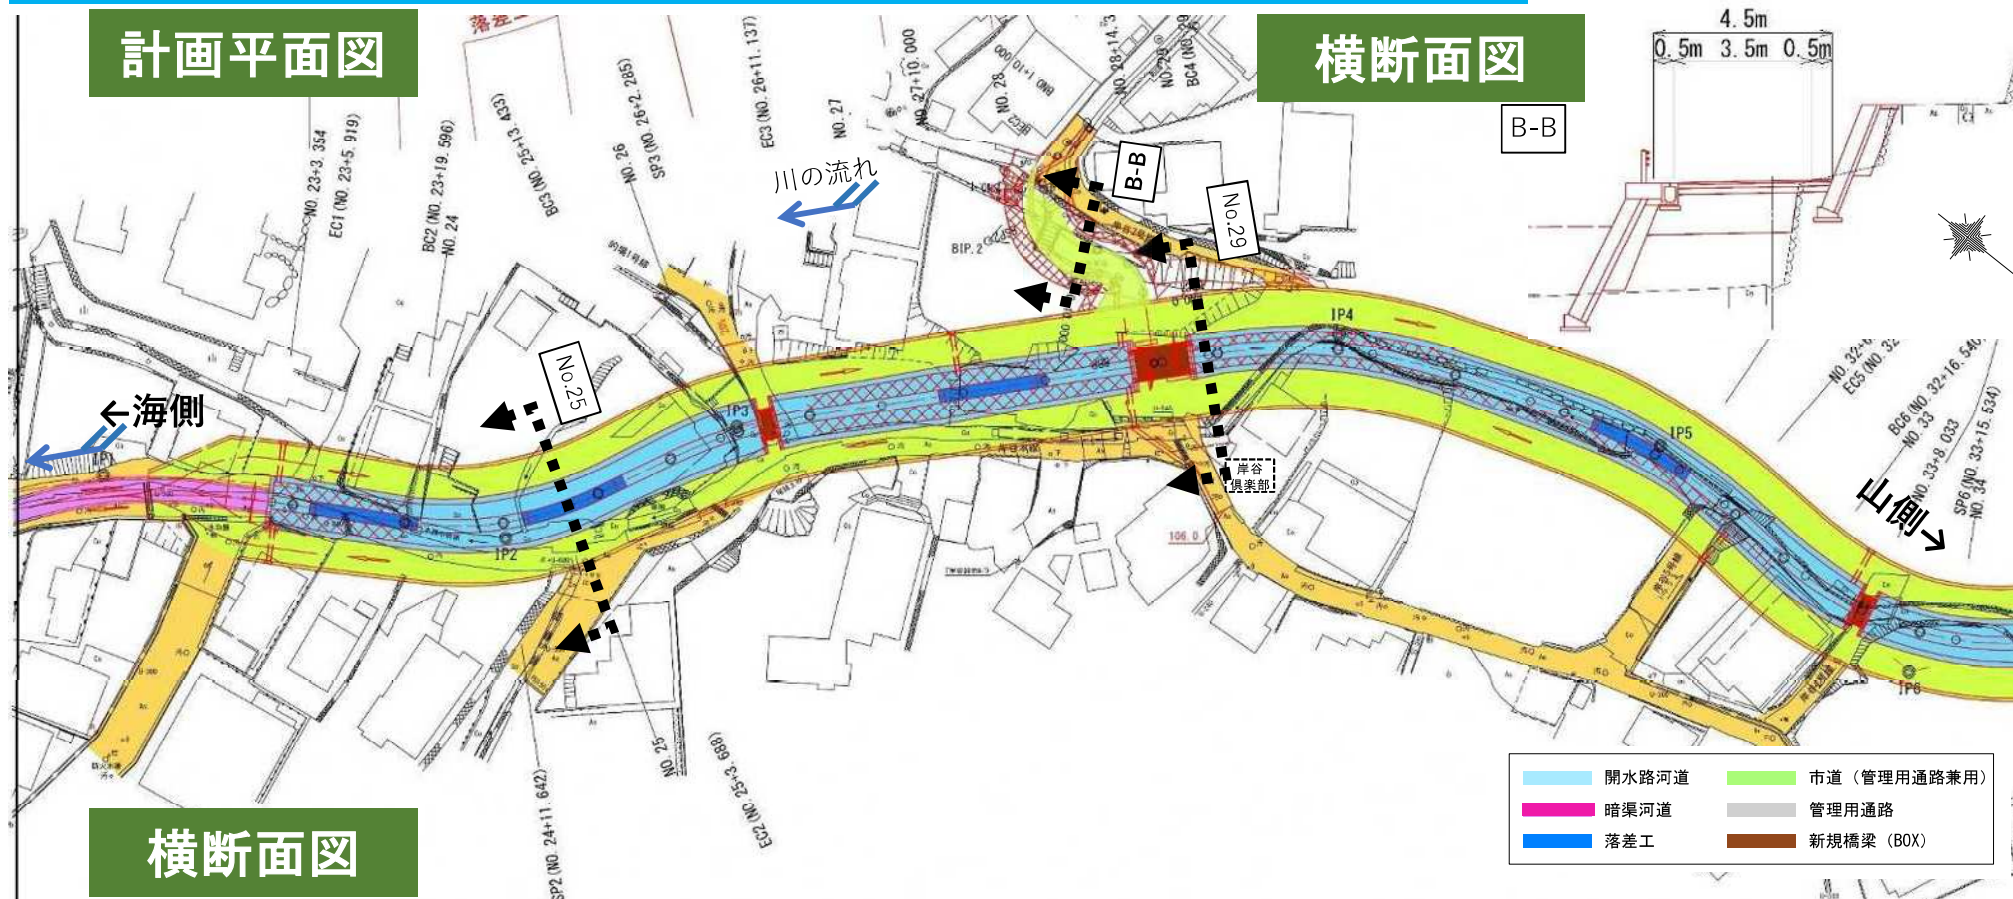

横断面図

（上流から下流を見た図面）

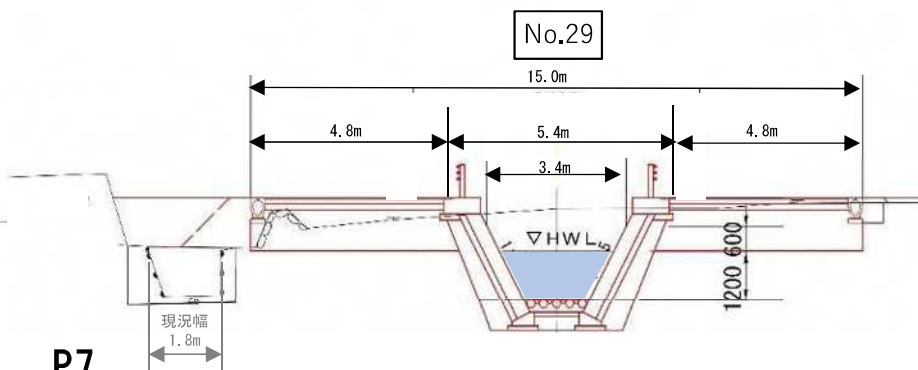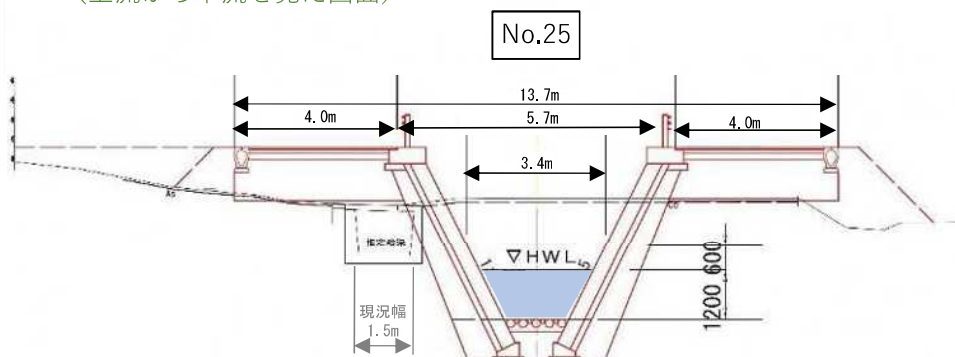

※本資料は現時点での計画であり、今後、関係者との協議等により変更となる場合があります。


逢初川河川計画（中流部 暗渠区間）

計画平面図



横断面図


（上流から下流を見た図面）

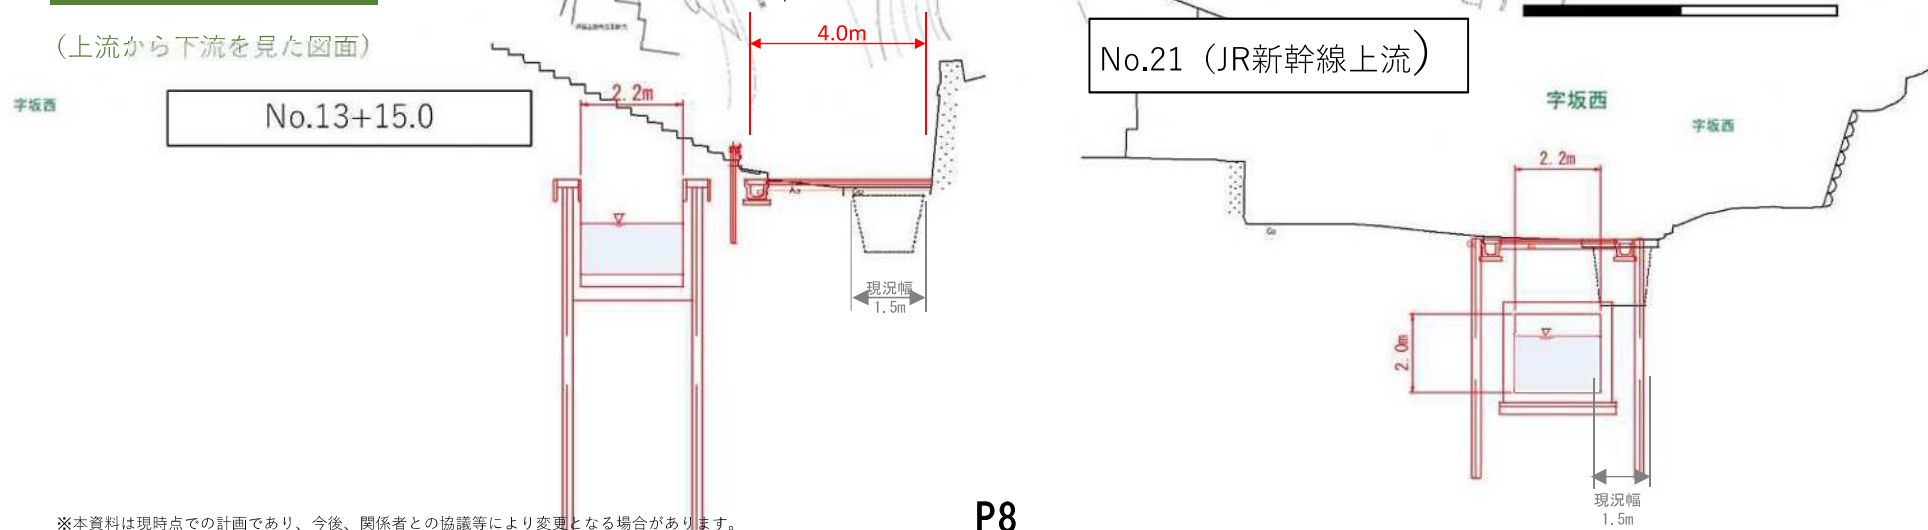

※本資料は現時点での計画であり、今後、関係者との協議等により変更となる場合があります。


逢初川河川計画（下流部）・道路計画

計画平面図

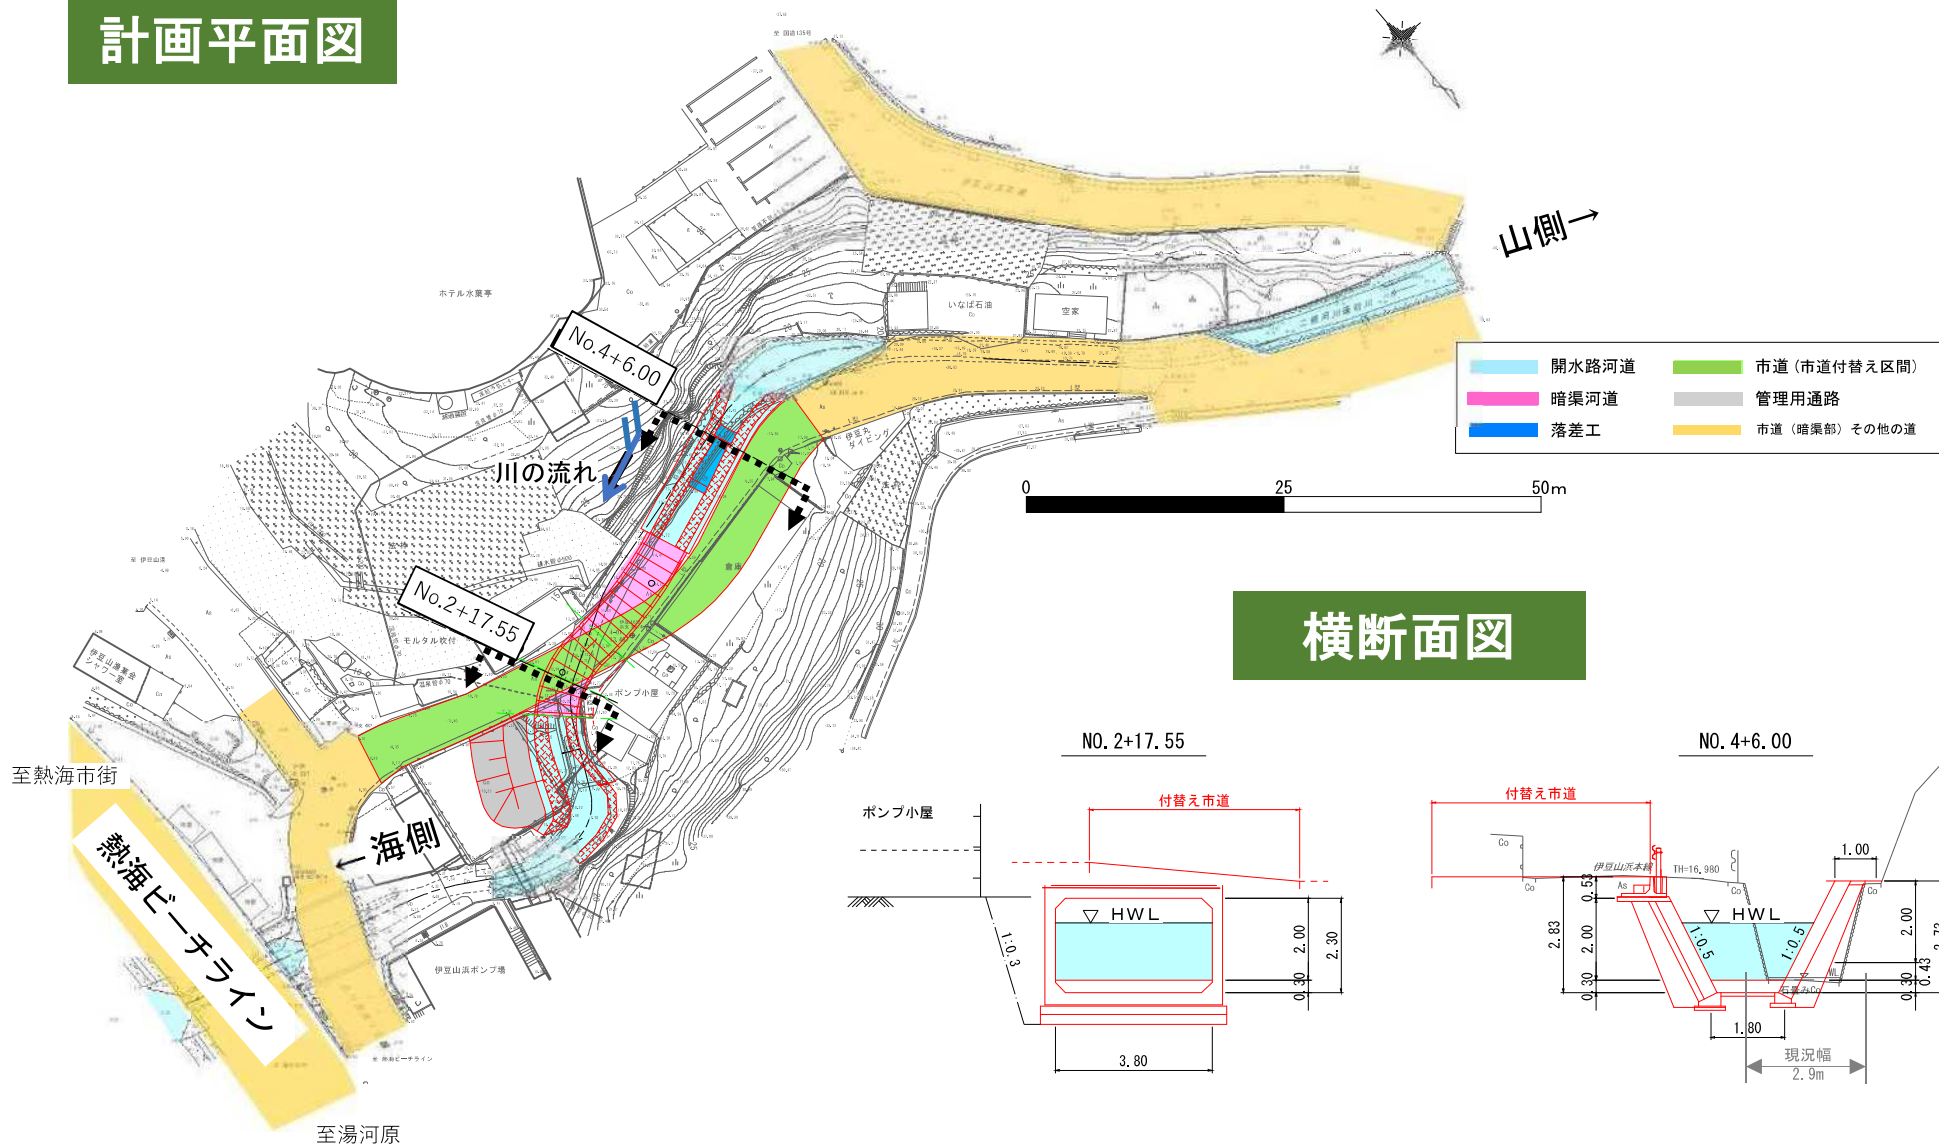

※本資料は現時点での計画であり、今後、関係者との協議等により変更となる場合があります。

令和3年7月二級河川逢初川暗渠区間被災状況

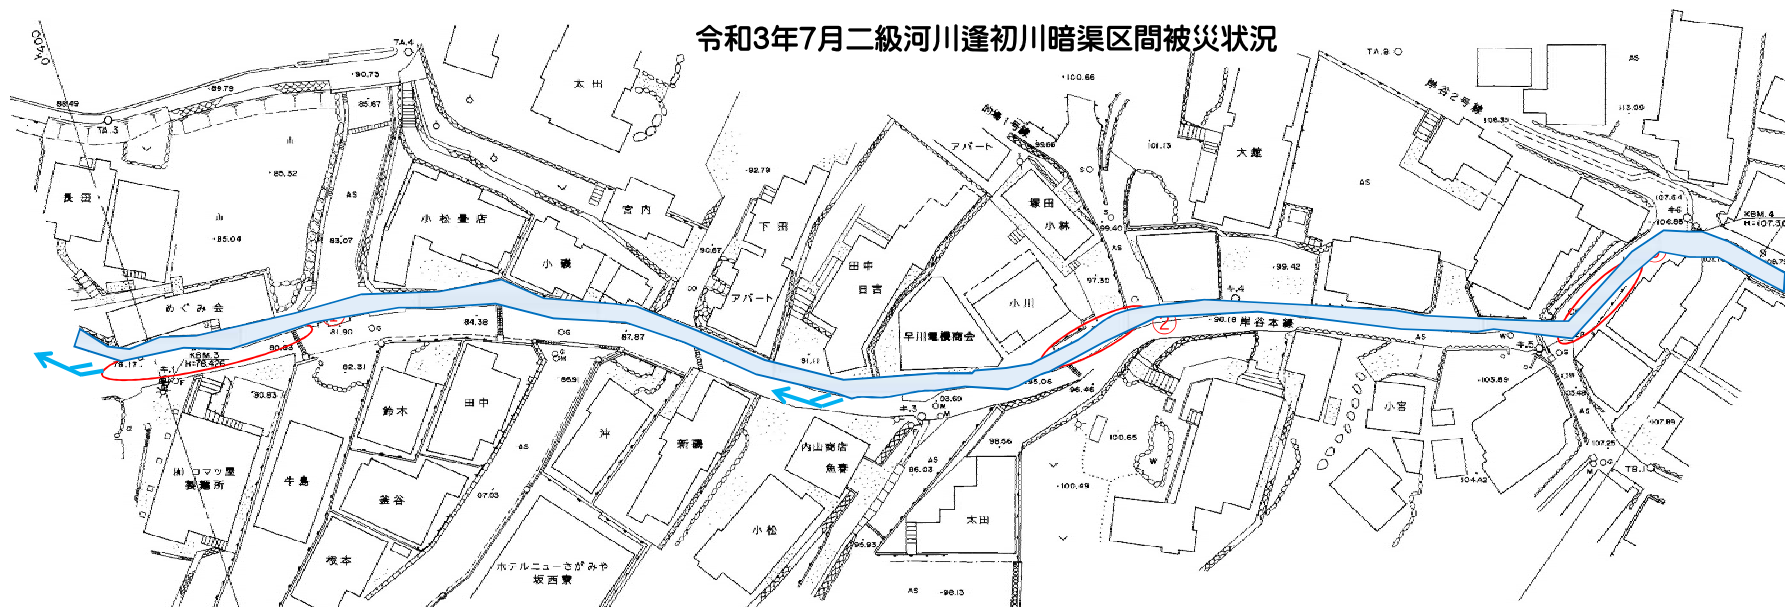

①コマツ屋製麺所様前の埋塞状況



②市道的場1号線交差点下流の被災状況



③岸谷倶楽部前の被災状況