
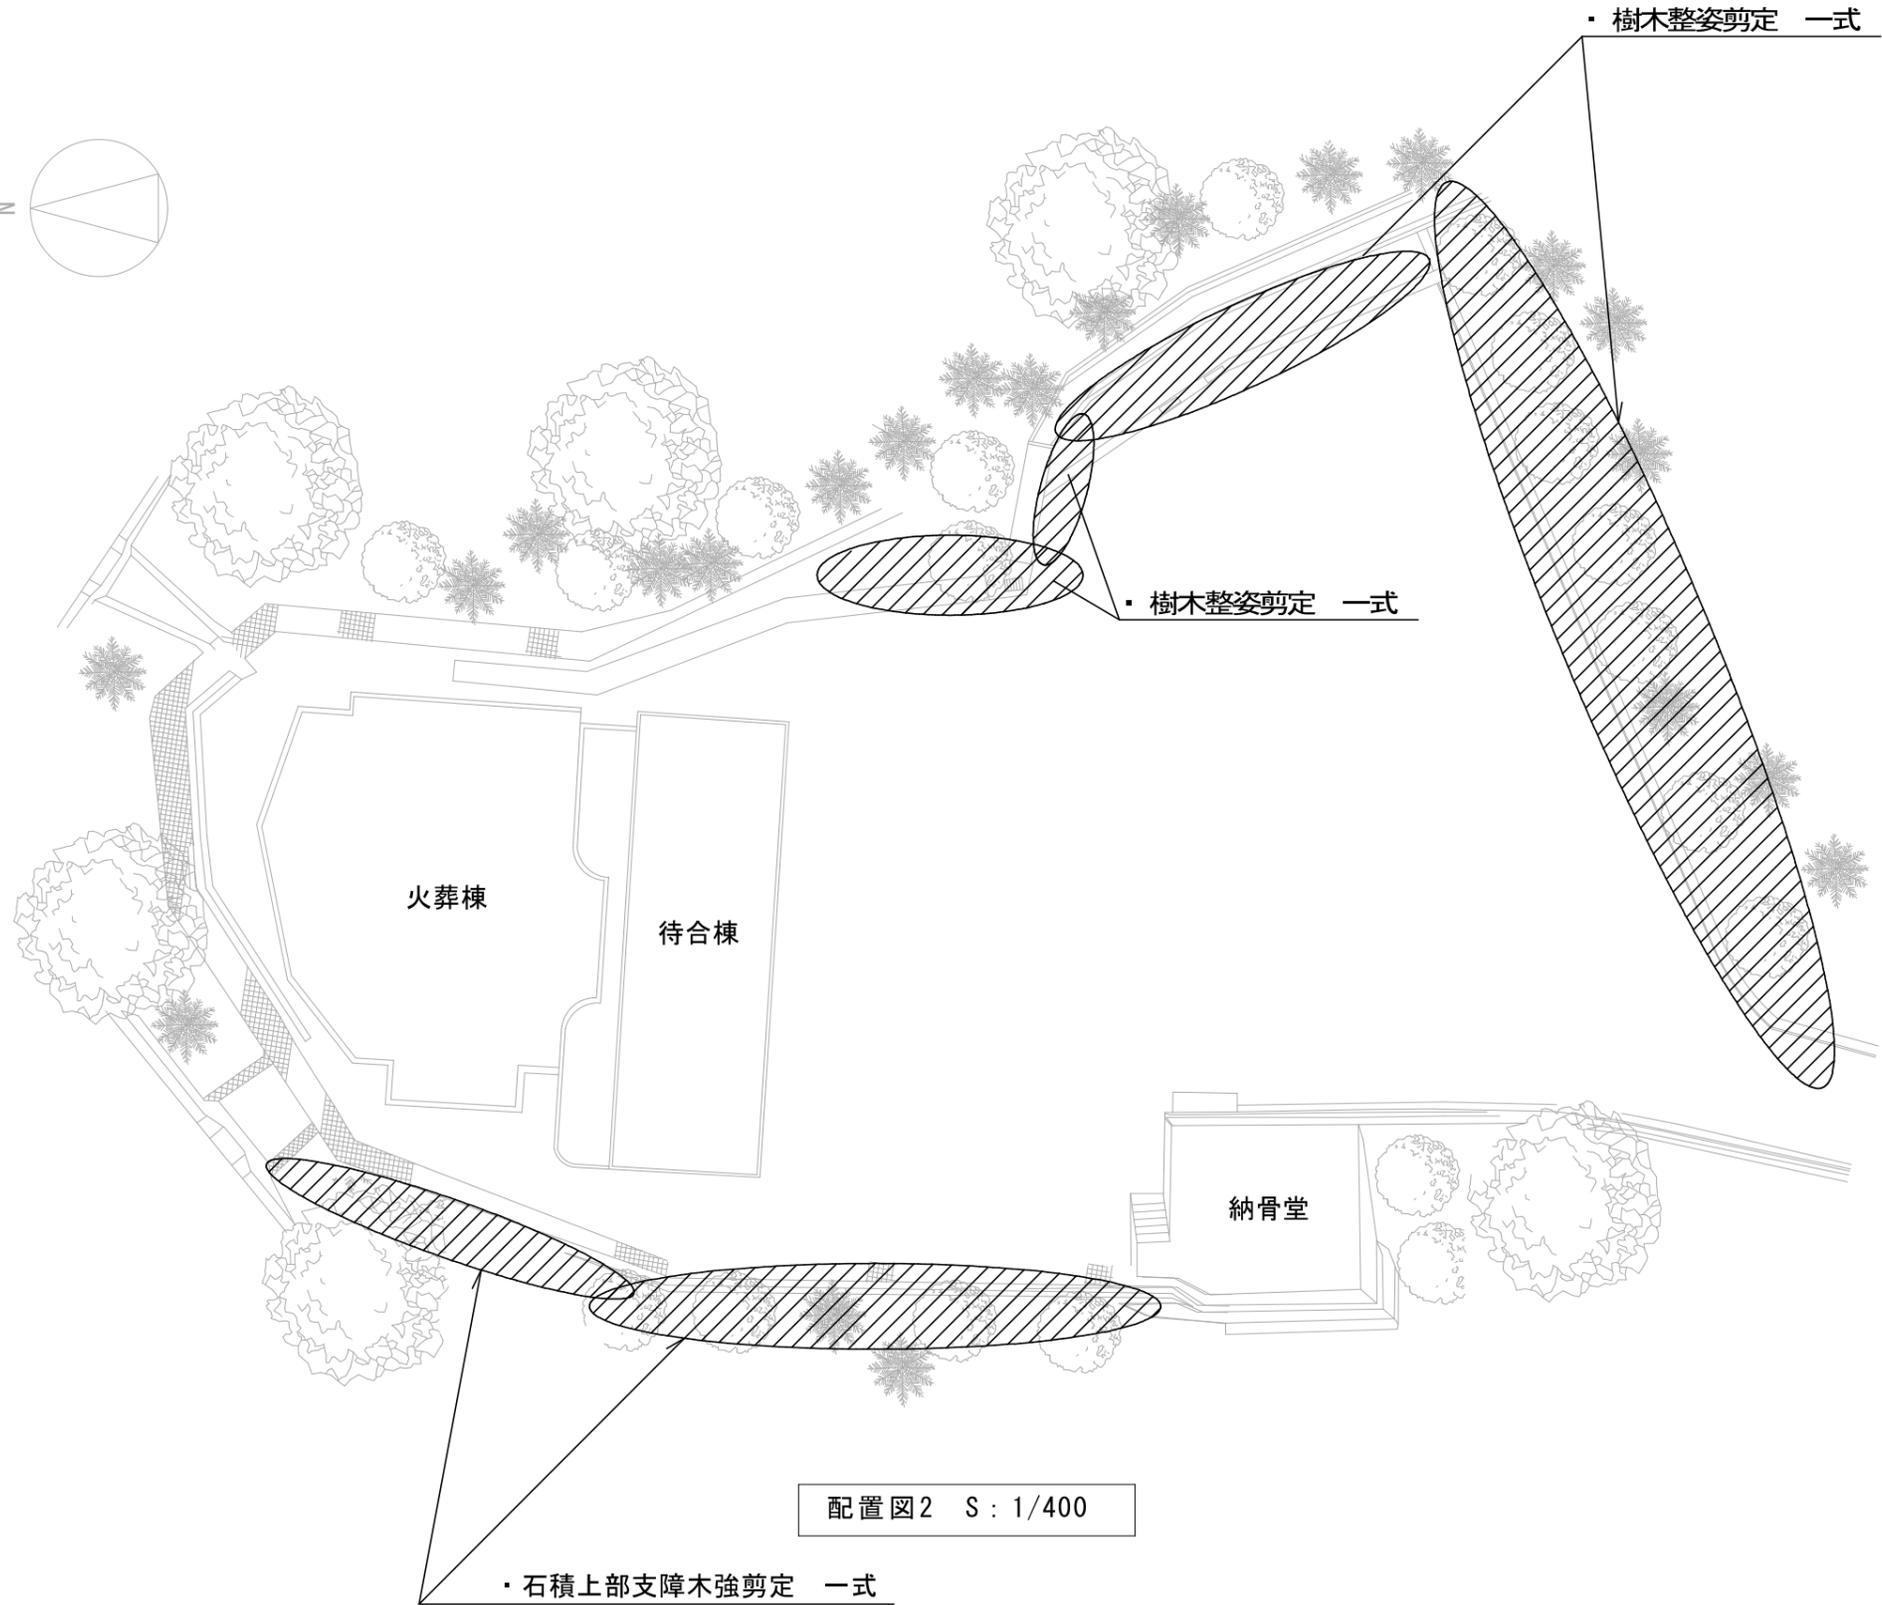


委託名	熱海市火葬場修景施設維持管理業務委託			図面番号	熱海市役所 市民生活課		
図面種別	配置図1			1	設計	製図	調査
年月日	R6. 6. 28	縮尺	S=1/2500		(後藤)	(中田)	

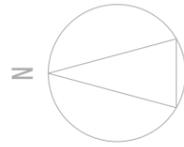

配置図2 S: 1/400

	委託名	熱海市火葬場修景施設維持管理業務委託			図面番号	熱海市役所 市民生活課		
	図面種別	配置図2			2	設計	製図	調査
	年月日	R6. 6. 28	縮尺	S=1/400		後藤	中田	