


平面図

S=1:15,000 (原図A0)

熱海市公共下水道事業計画一般平面図(雨水)

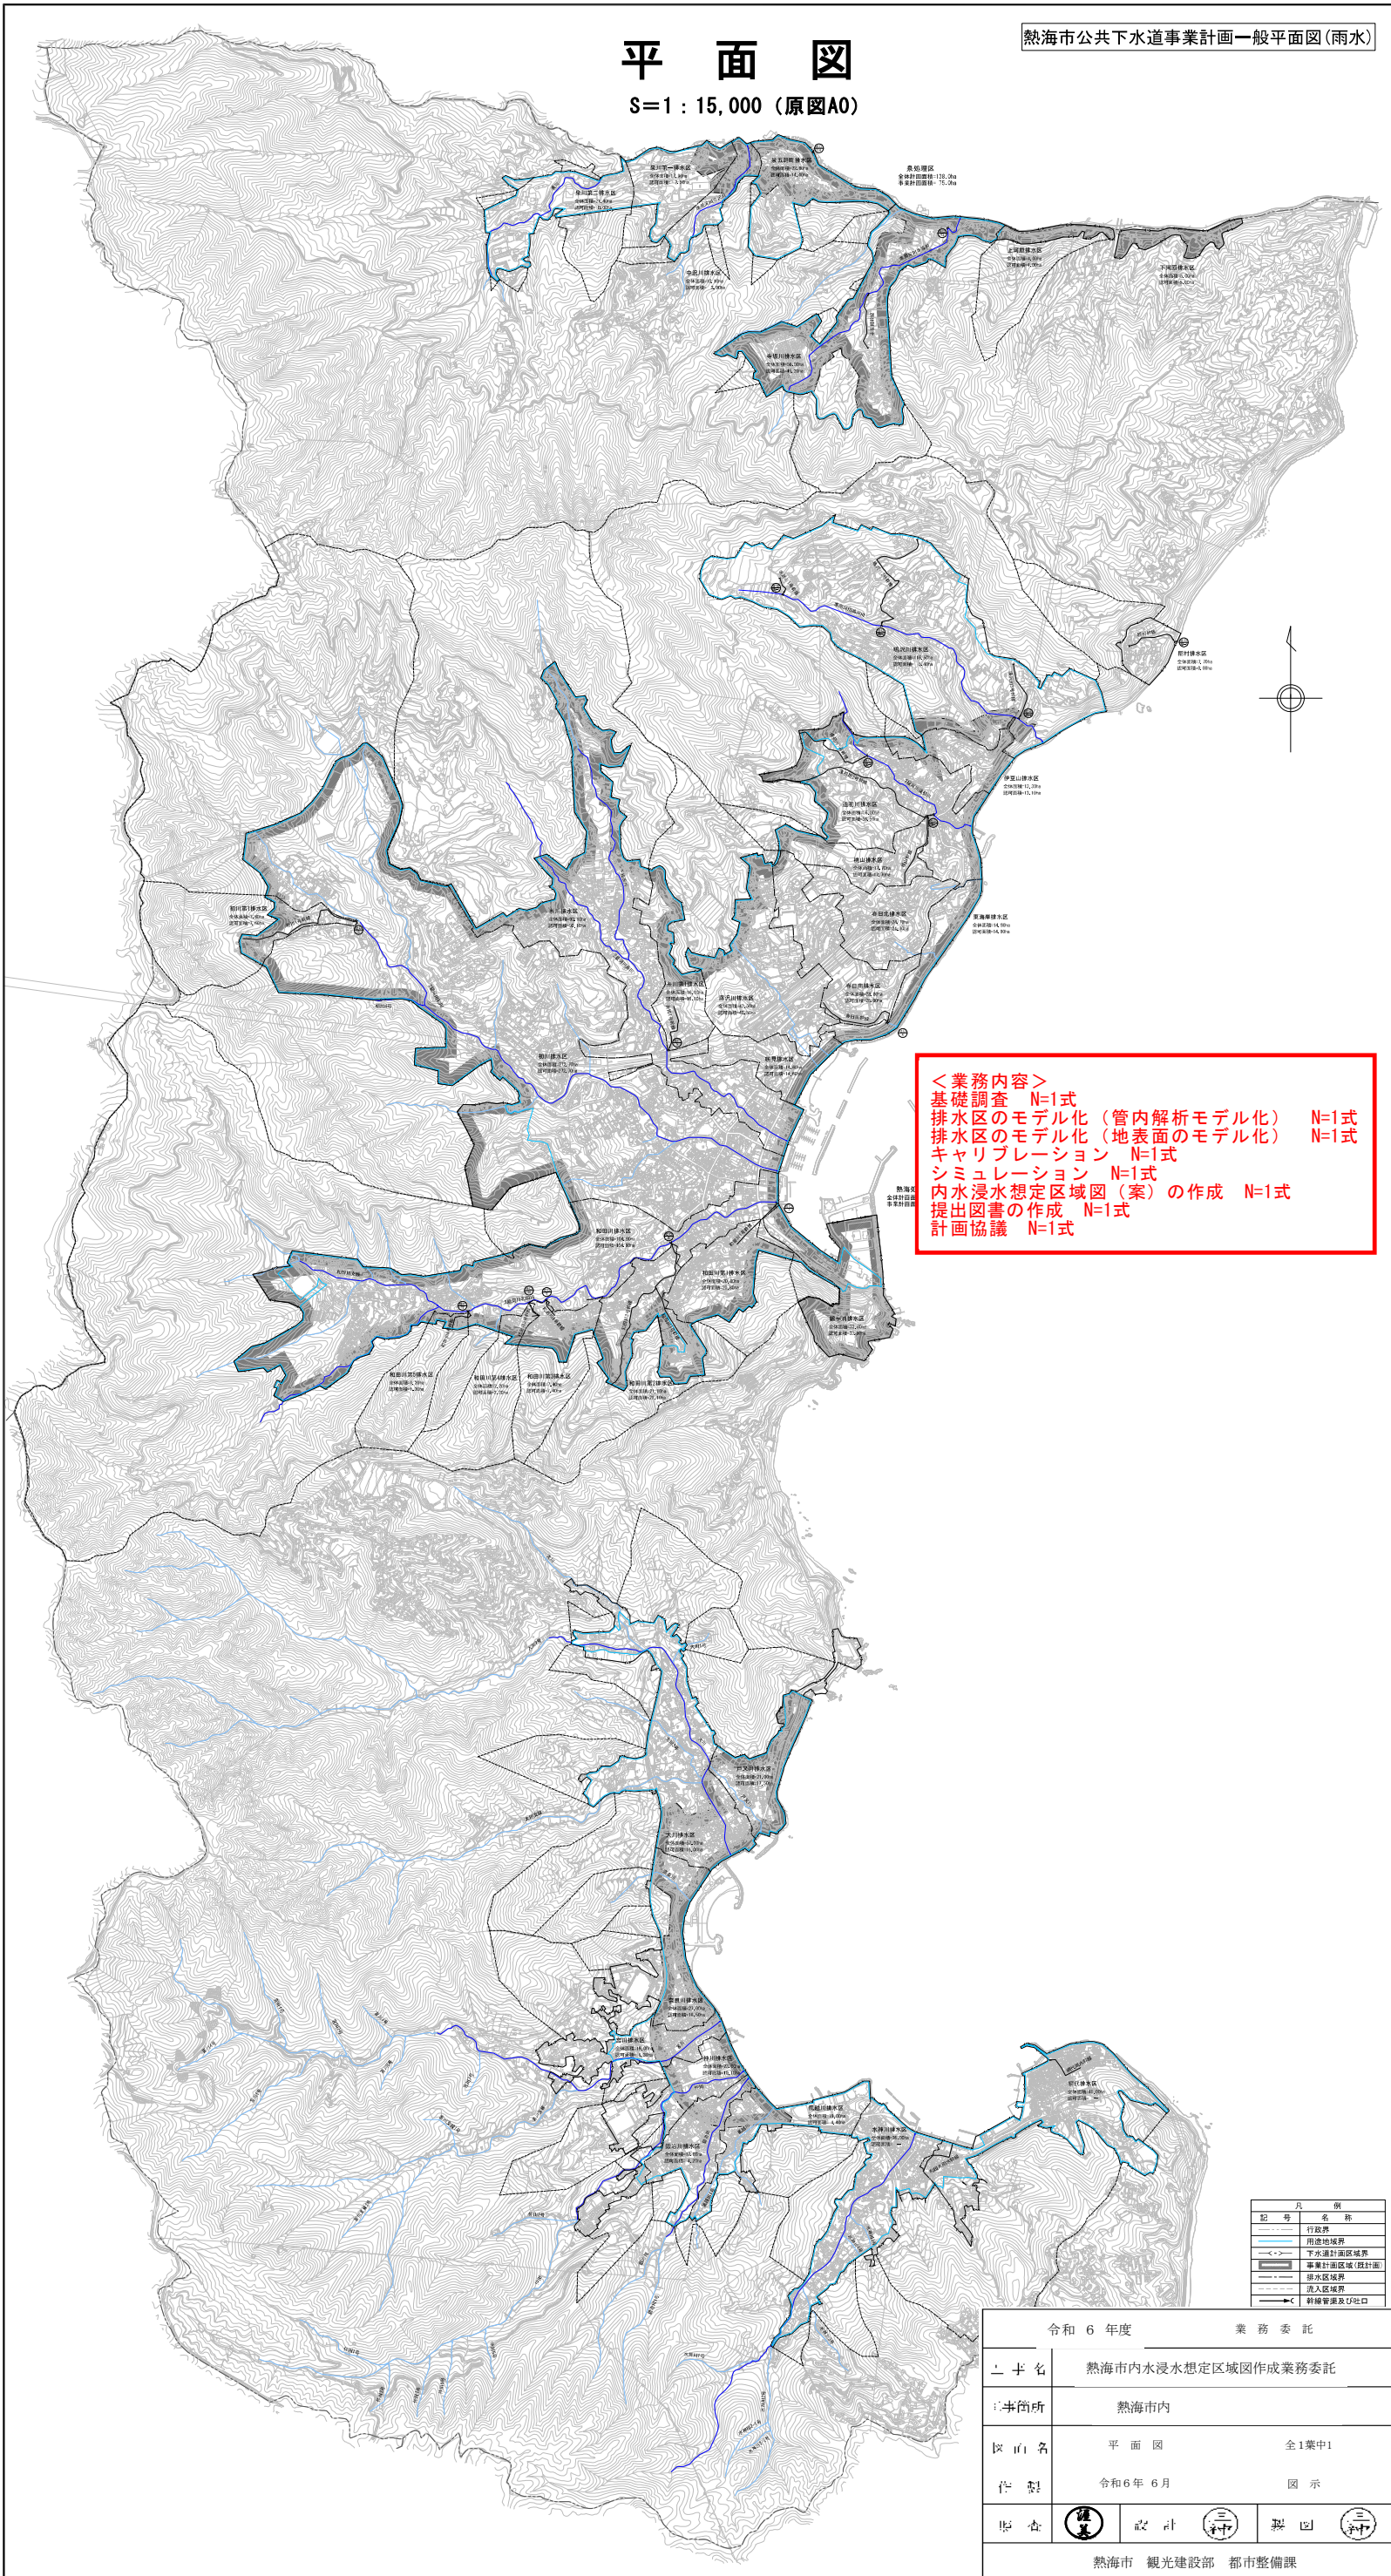

<業務内容>
基礎調査 N=1式
排水区のモデル化(管内解析モデル化) N=1式
排水区のモデル化(地表面のモデル化) N=1式
キャリブレーション N=1式
シミュレーション N=1式
内水浸水想定区域図(案)の作成 N=1式
提出図書を作成 N=1式
計画協議 N=1式

記号	名称
---	行政界
---	用途地境界
---	下水道計画区域境界
---	事業計画区域(設計)界
---	排水区境界
---	流入区境界
---	幹線管渠及び吐口

令和6年度 業務委託	
工事名	熱海市内水浸水想定区域図作成業務委託
工事箇所	熱海市内
図面名	平面図 全1葉中1
作製	令和6年6月 図示
検査	設計 製図
熱海市 観光建設部 都市整備課	