


案内図 S=1:2500

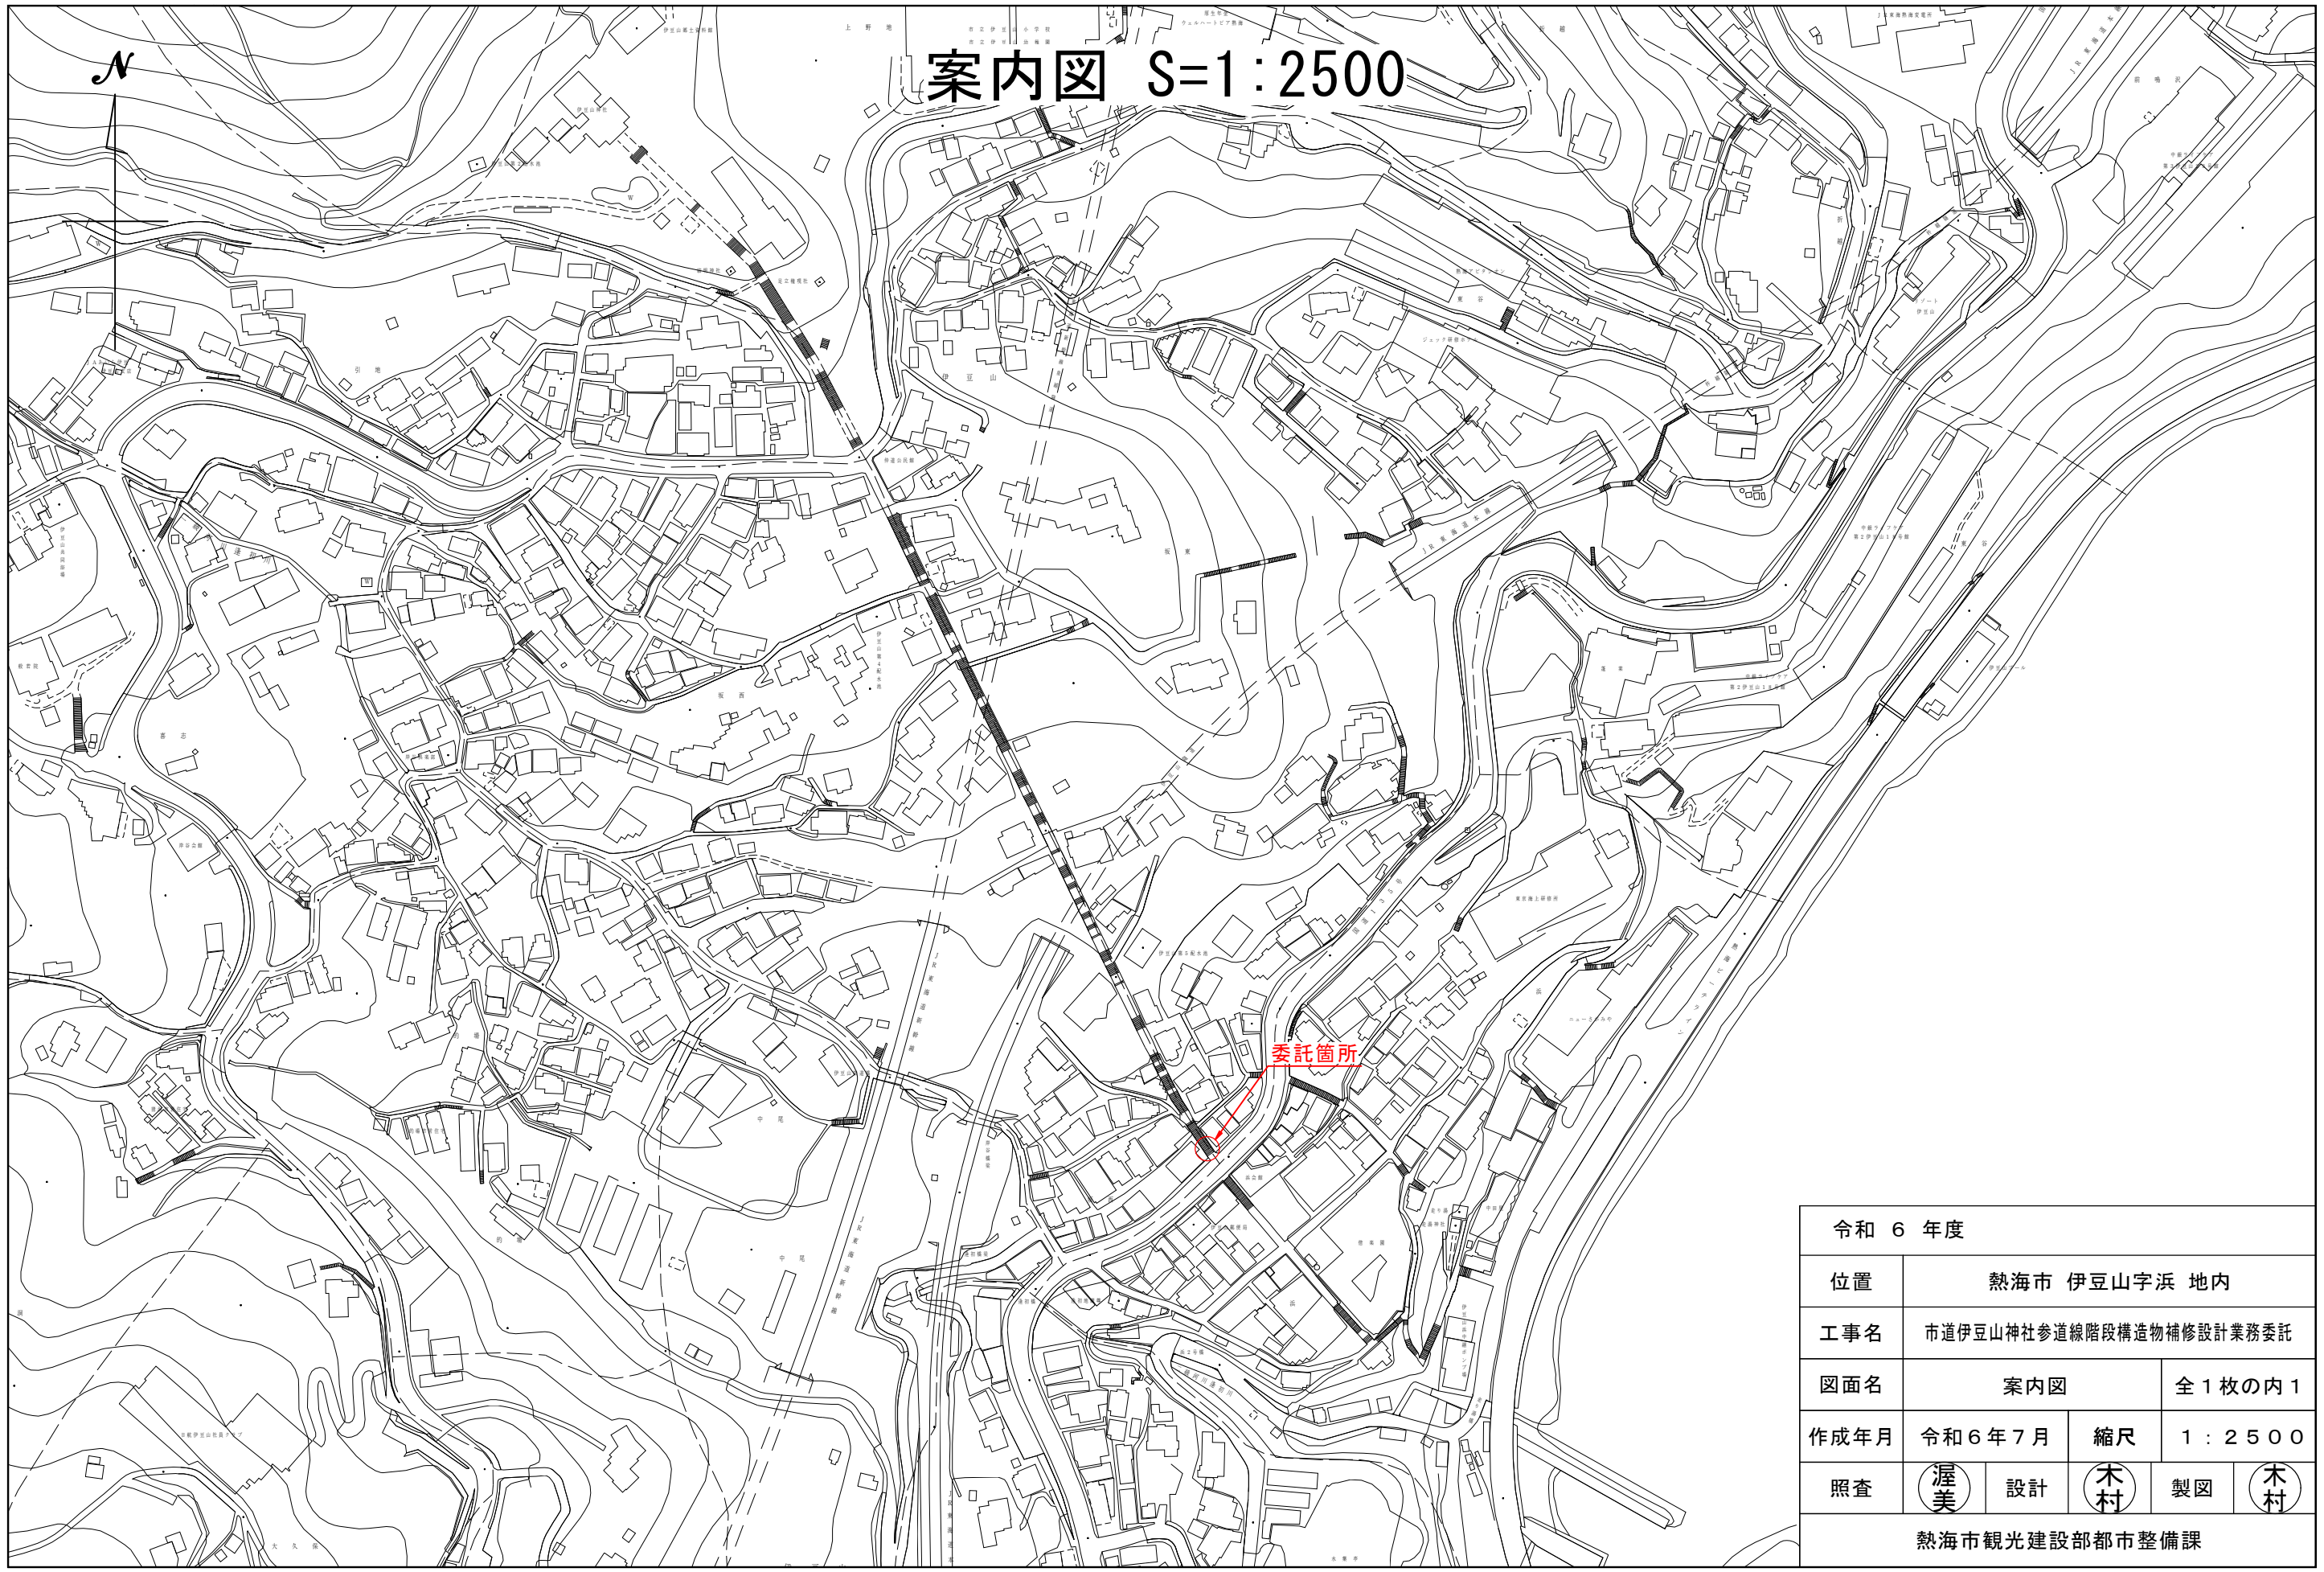

令和 6 年度				
位置	熱海市 伊豆山字浜 地内			
工事名	市道伊豆山神社参道線階段構造物補修設計業務委託			
図面名	案内図	全 1 枚の内 1		
作成年月	令和 6 年 7 月	縮尺	1 : 2 5 0 0	
照査	渥美	設計	木村	製図 木村
熱海市観光建設部都市整備課				