


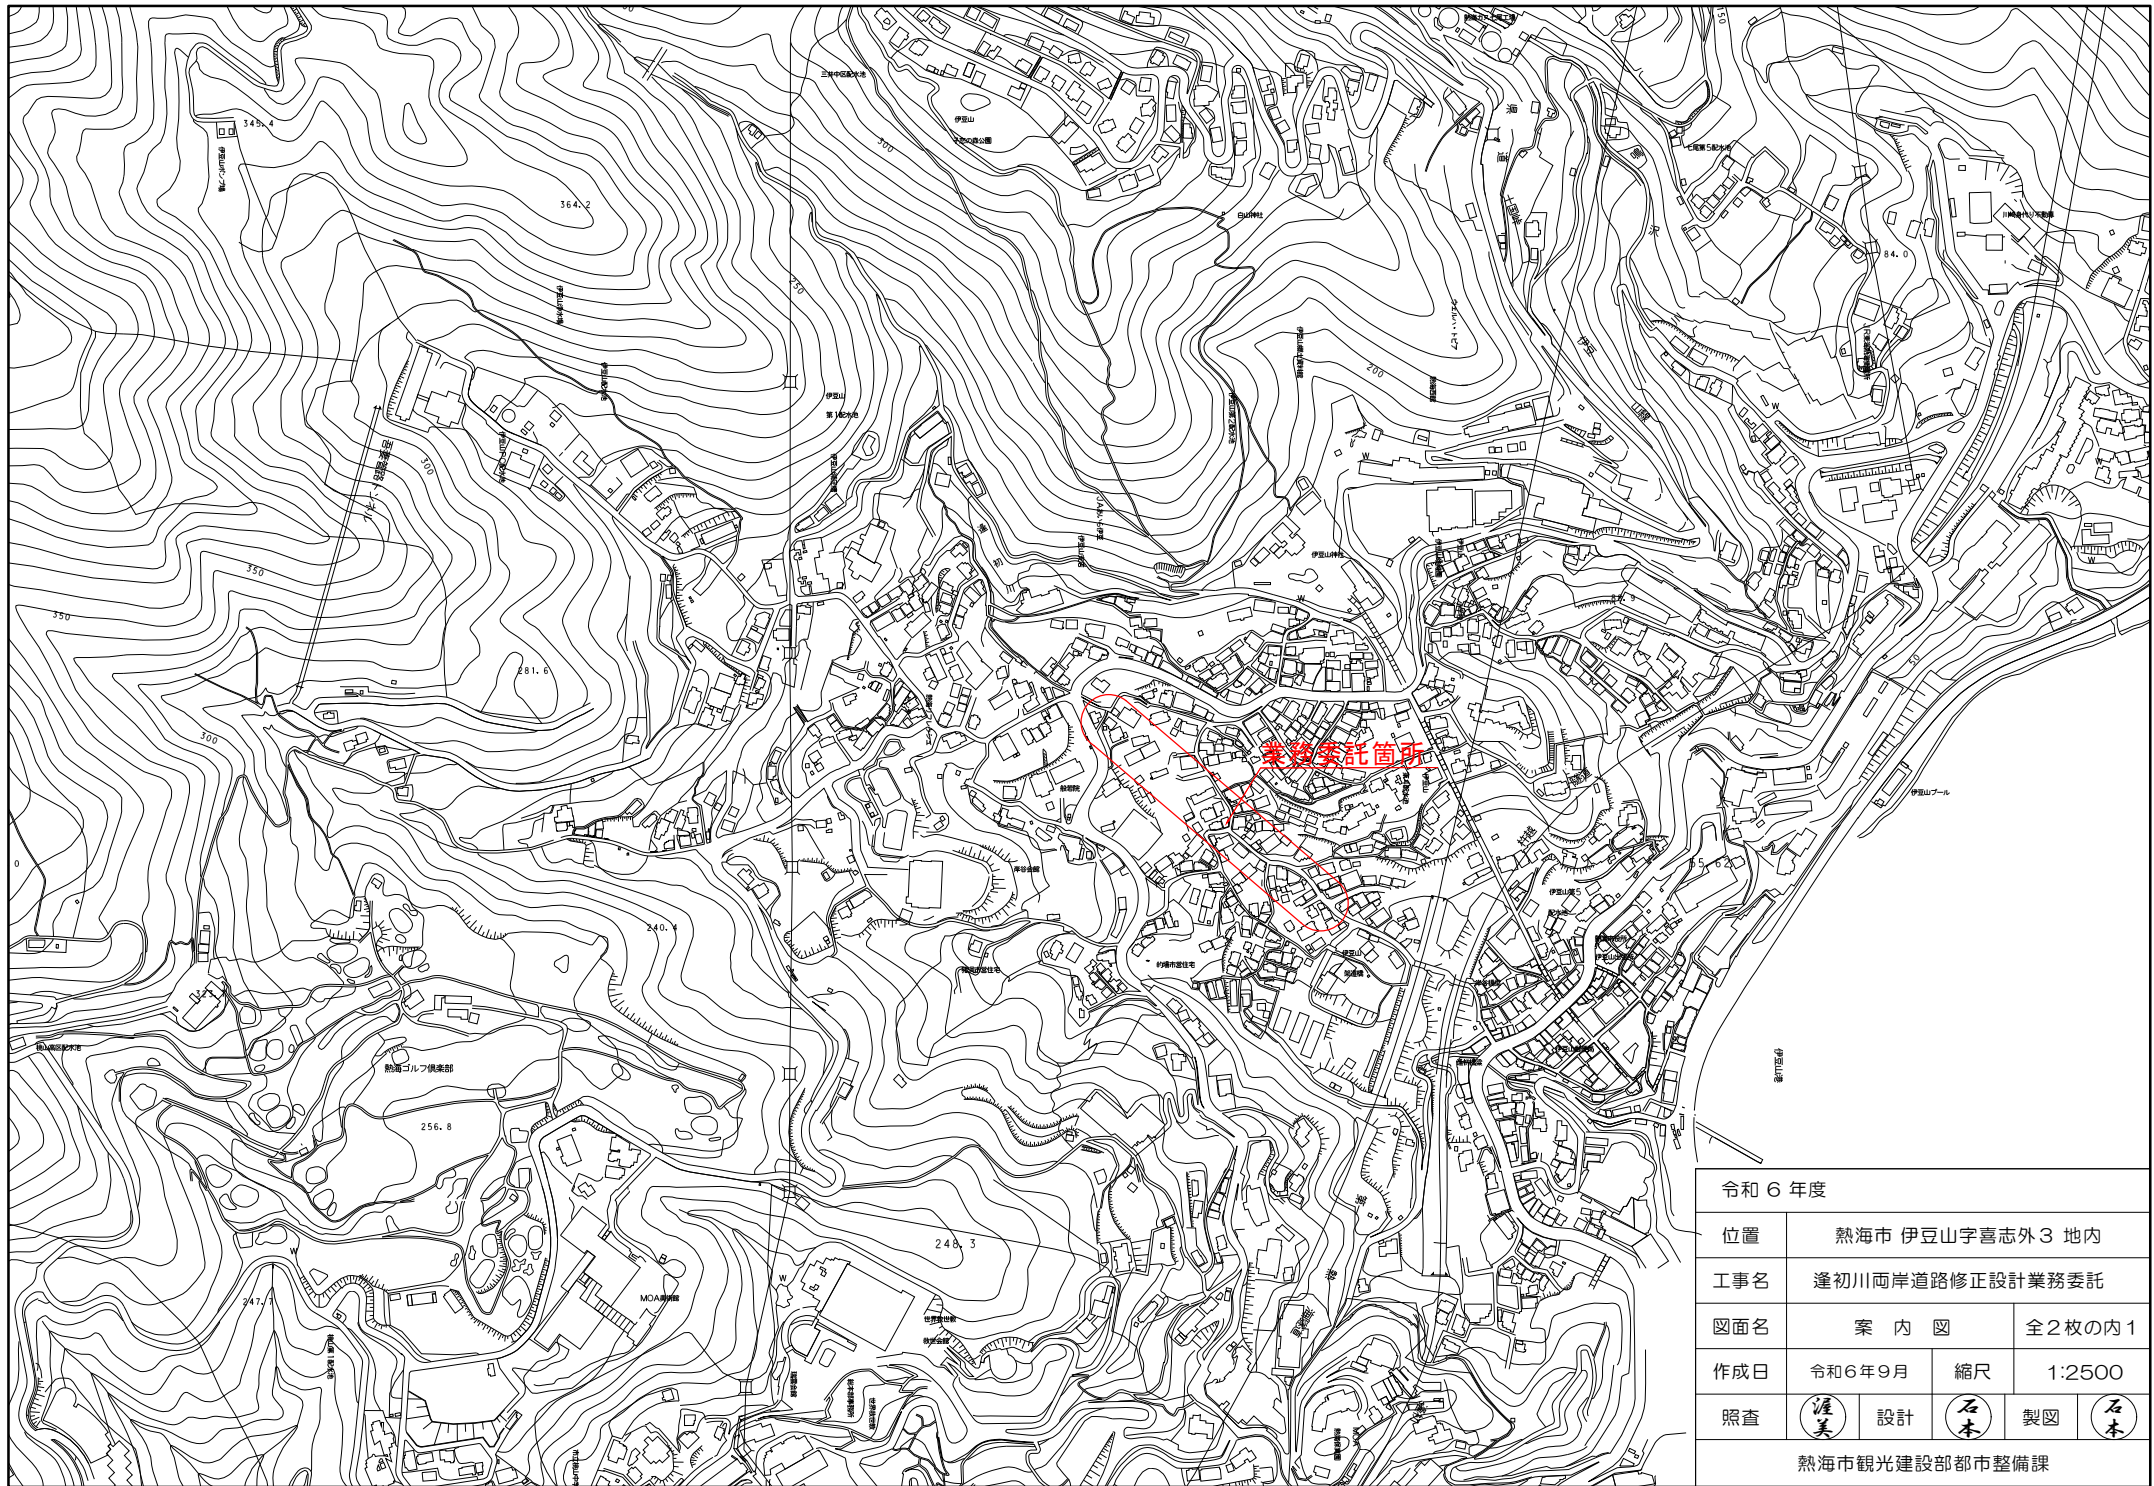

|               |                                                                                       |             |                                                                                       |
|---------------|---------------------------------------------------------------------------------------|-------------|---------------------------------------------------------------------------------------|
| 令和 6 年度       |                                                                                       |             |                                                                                       |
| 位置            | 熱海市 伊豆山字喜志外 3 地内                                                                      |             |                                                                                       |
| 工事名           | 逢初川両岸道路修正設計業務委託                                                                       |             |                                                                                       |
| 図面名           | 案 内 図                                                                                 | 全 2 枚 の 内 1 |                                                                                       |
| 作成日           | 令和 6 年 9 月                                                                            | 縮尺          | 1:2500                                                                                |
| 照査            |  | 設計          |  |
| 熱海市観光建設部都市整備課 |                                                                                       |             |                                                                                       |