

道路事業について

1


「新設道路の道路高の見直し」



現場説明会 パノラマ写真 (丁張りの様子) ※岸谷2号線から岸谷本線方面を撮影

2


縦断面図 (道路を縦に切って見た図)

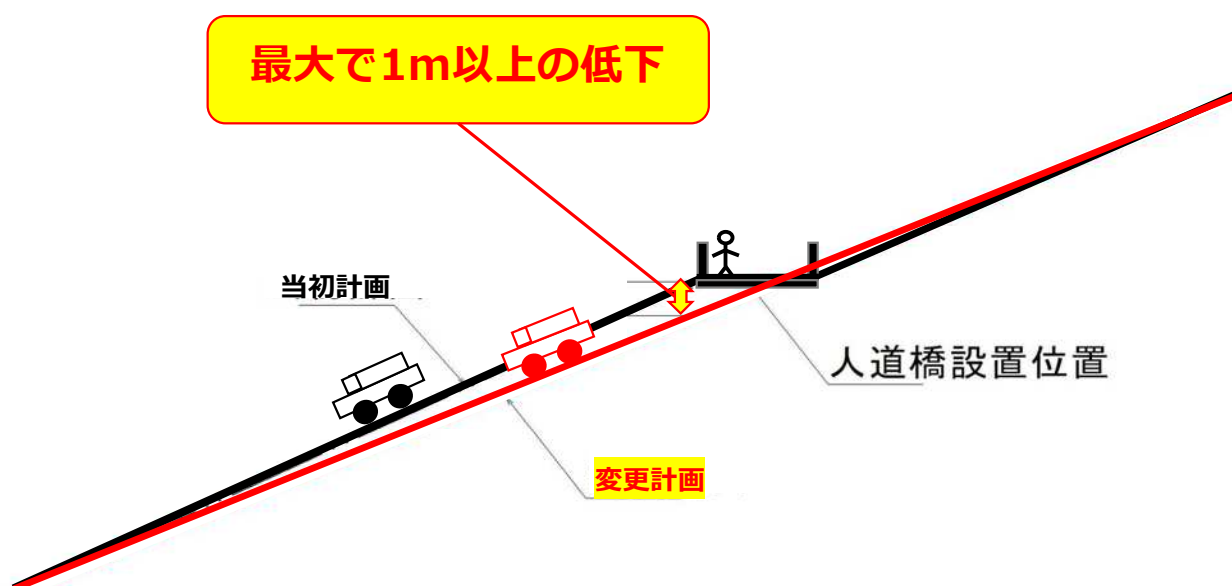

※勾配の差をわかりやすくするため、縦横比を変えています。

3

横断面図 (道路を横に切って見た図)

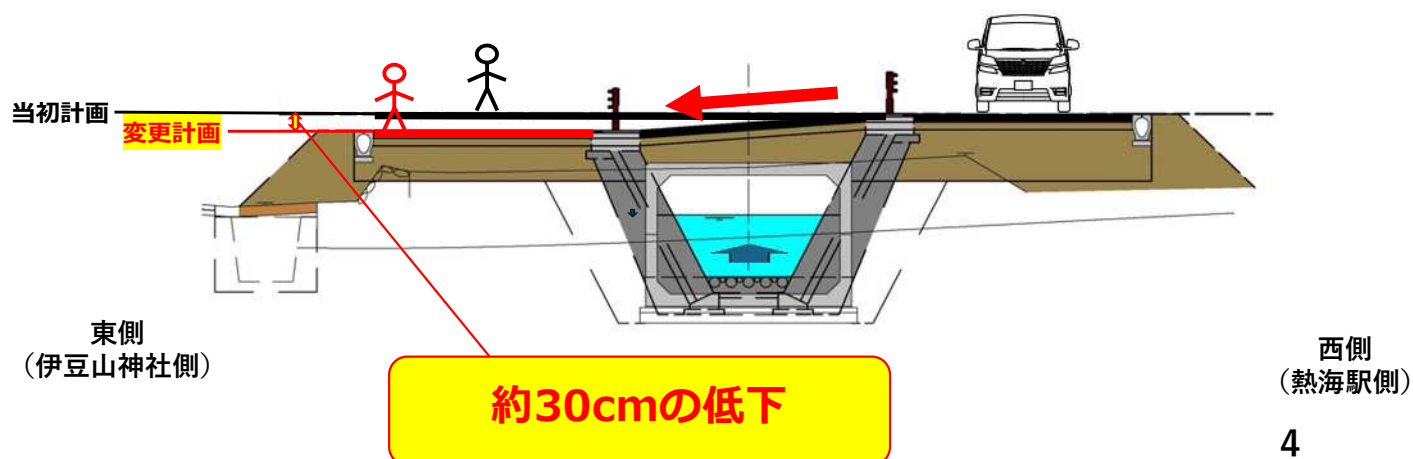


4

市道岸谷2号線の復旧





令和6年8月撮影

5

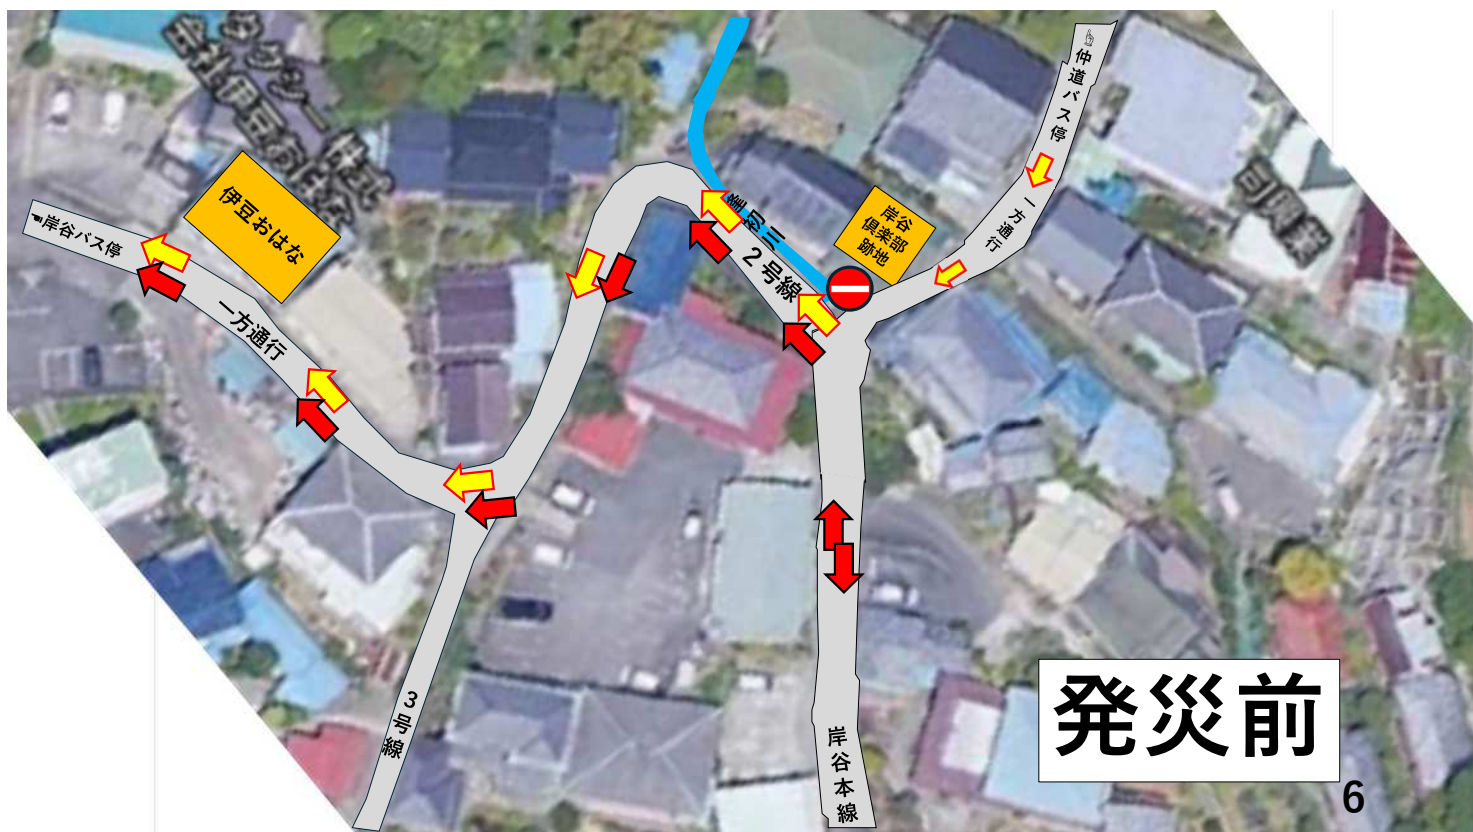


発災前

6

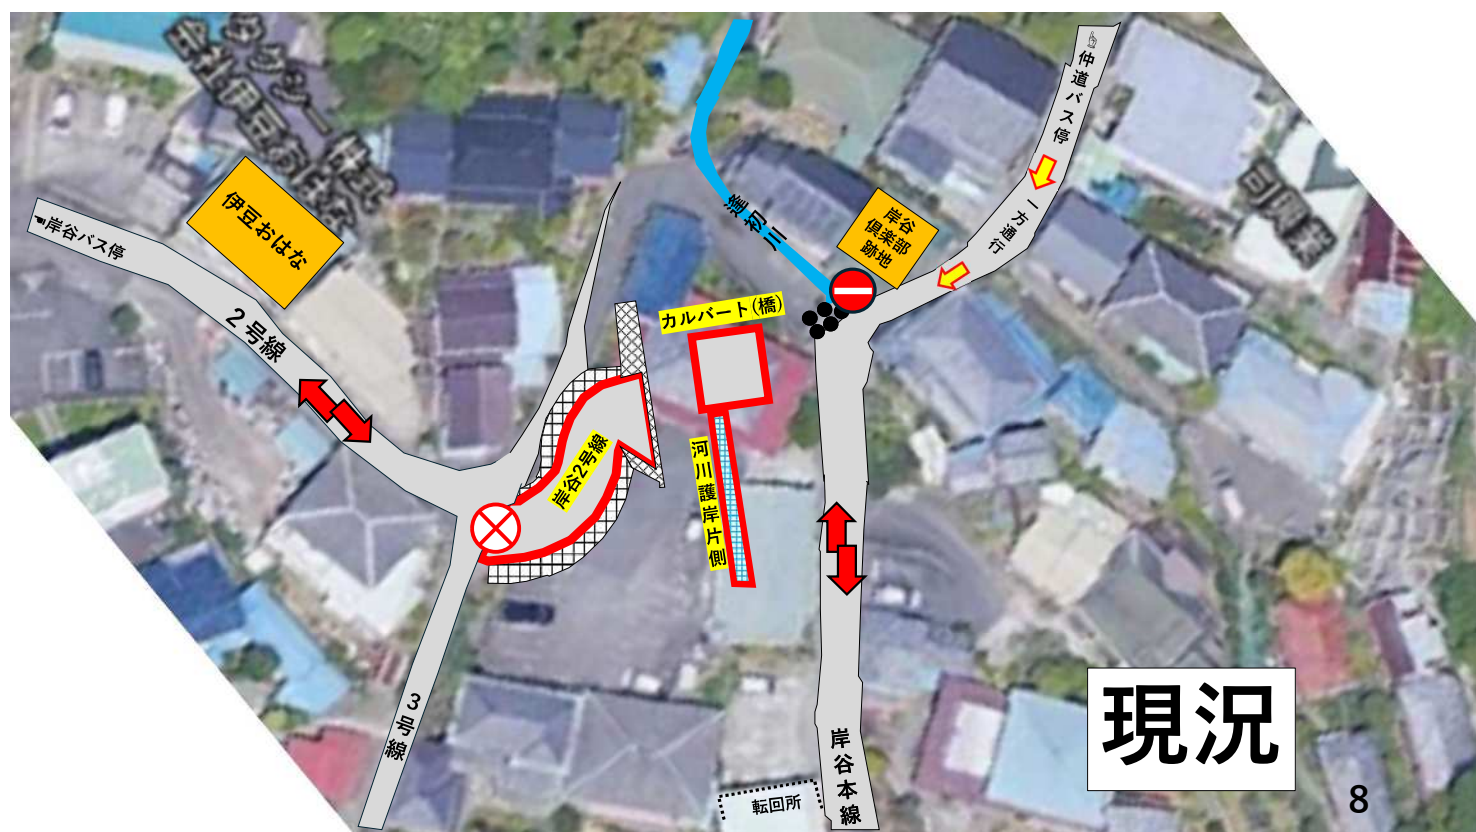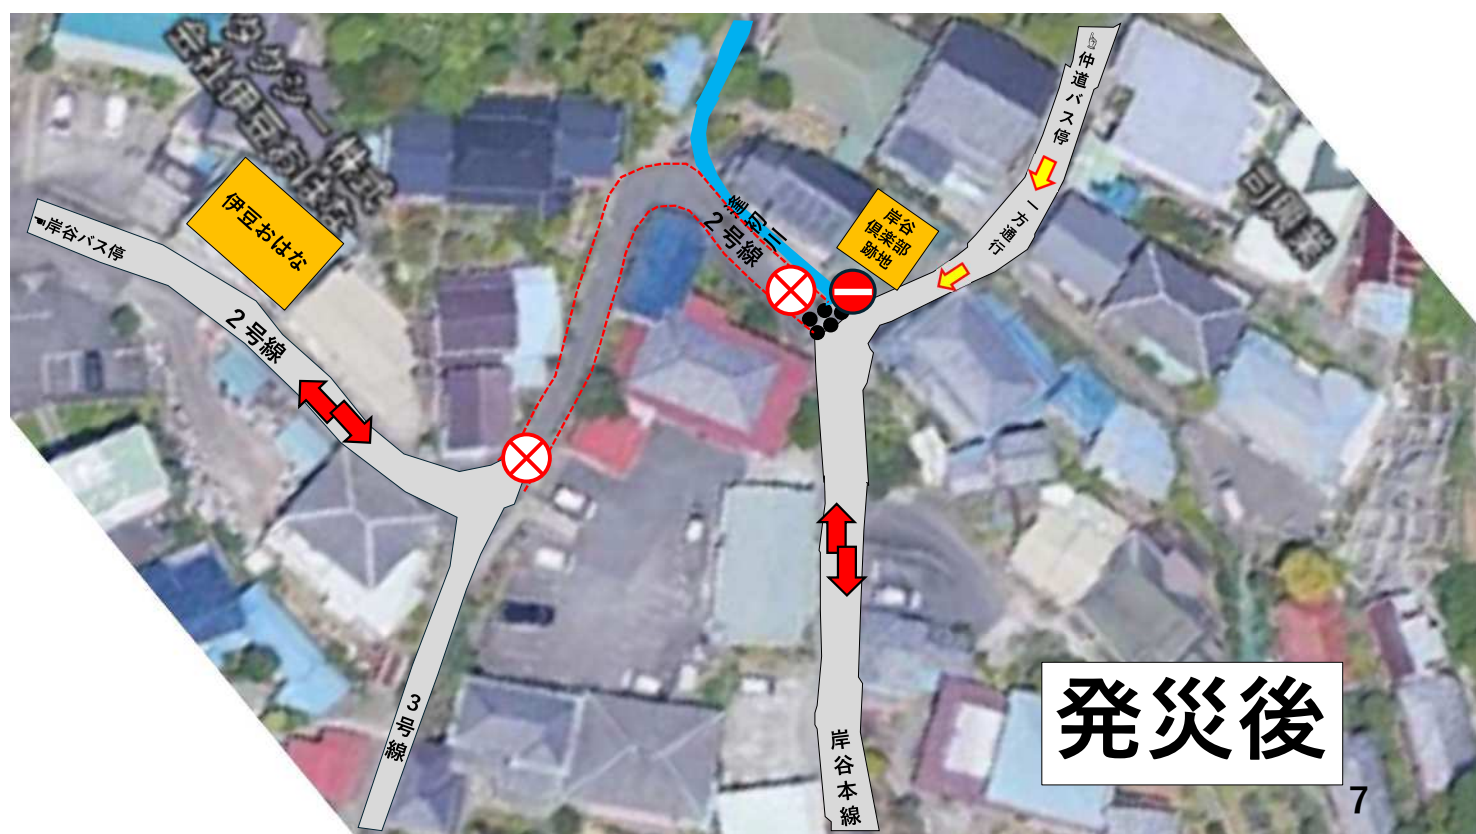


STEP 1

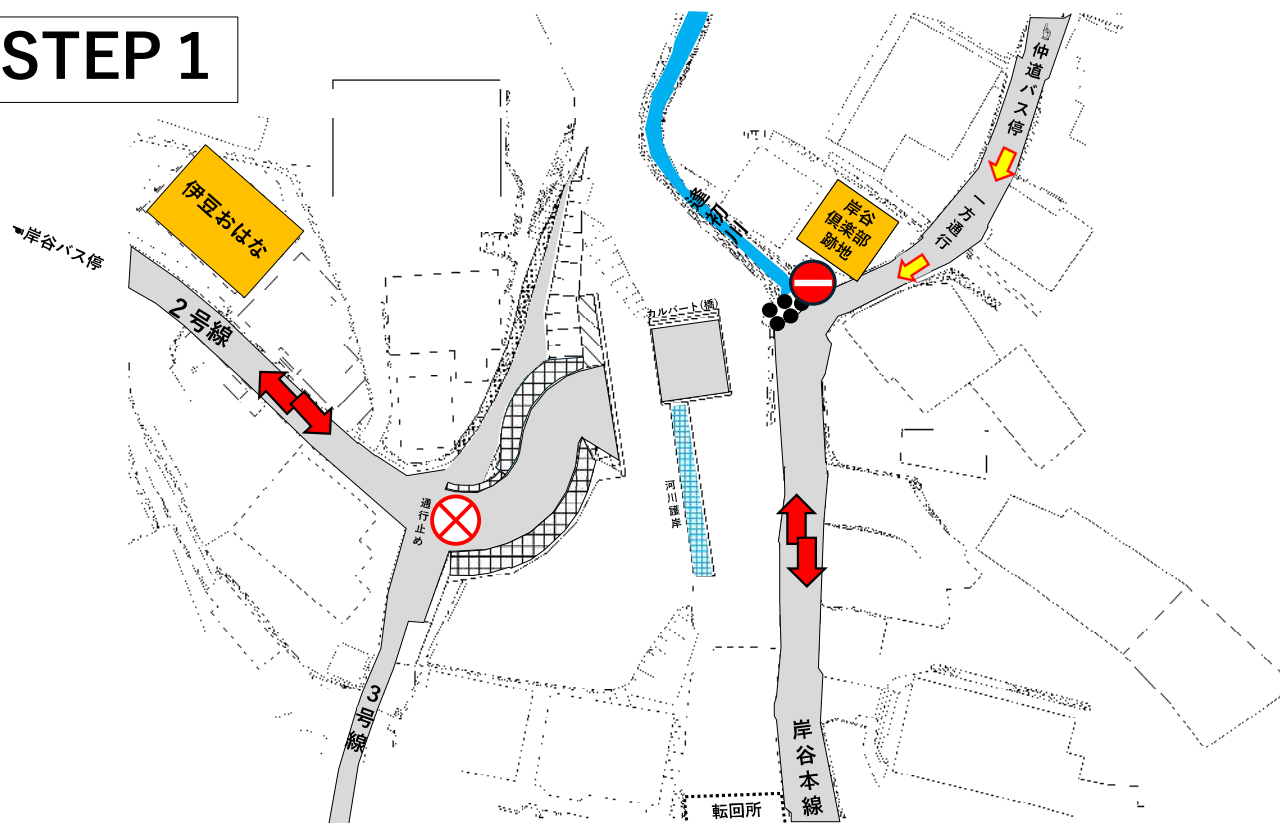

9


STEP 2

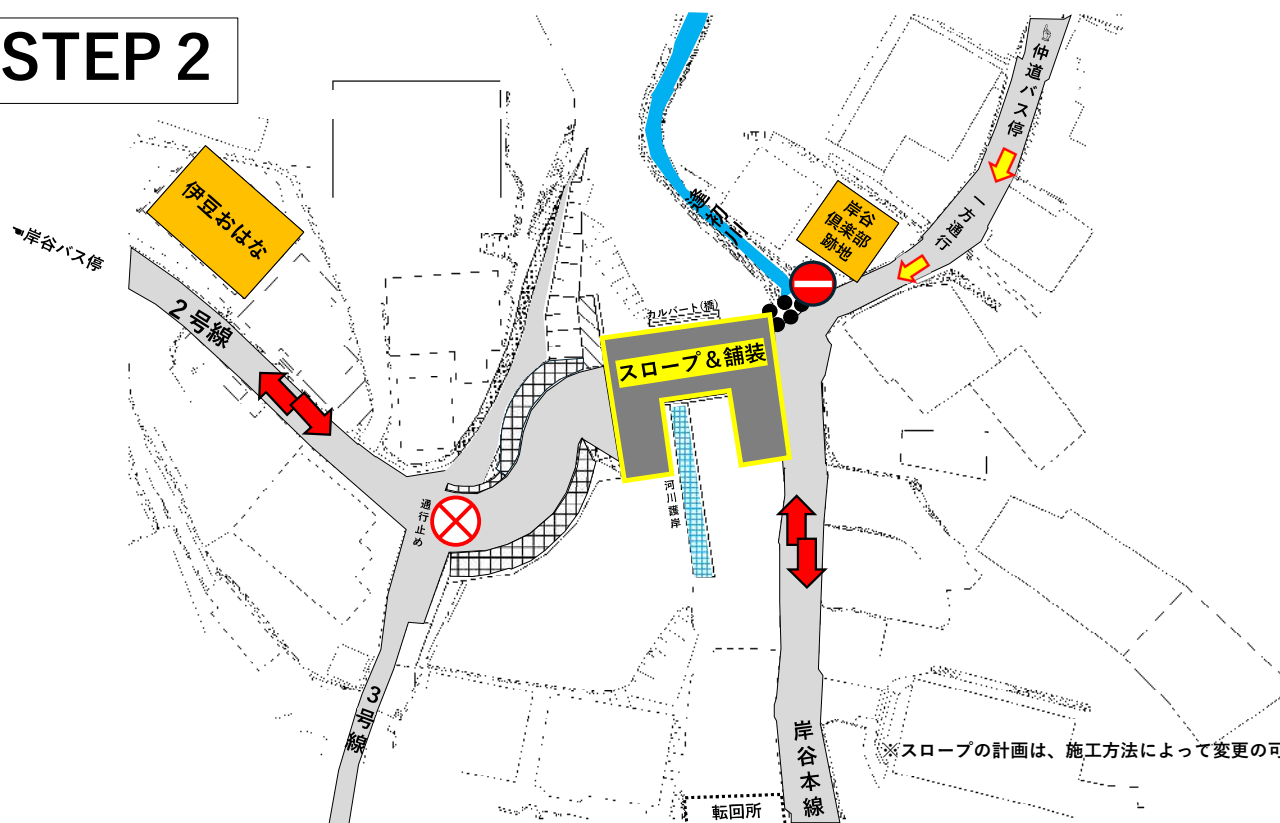

※スロープの計画は、施工方法によって変更の可能性があります。


10

STEP 3

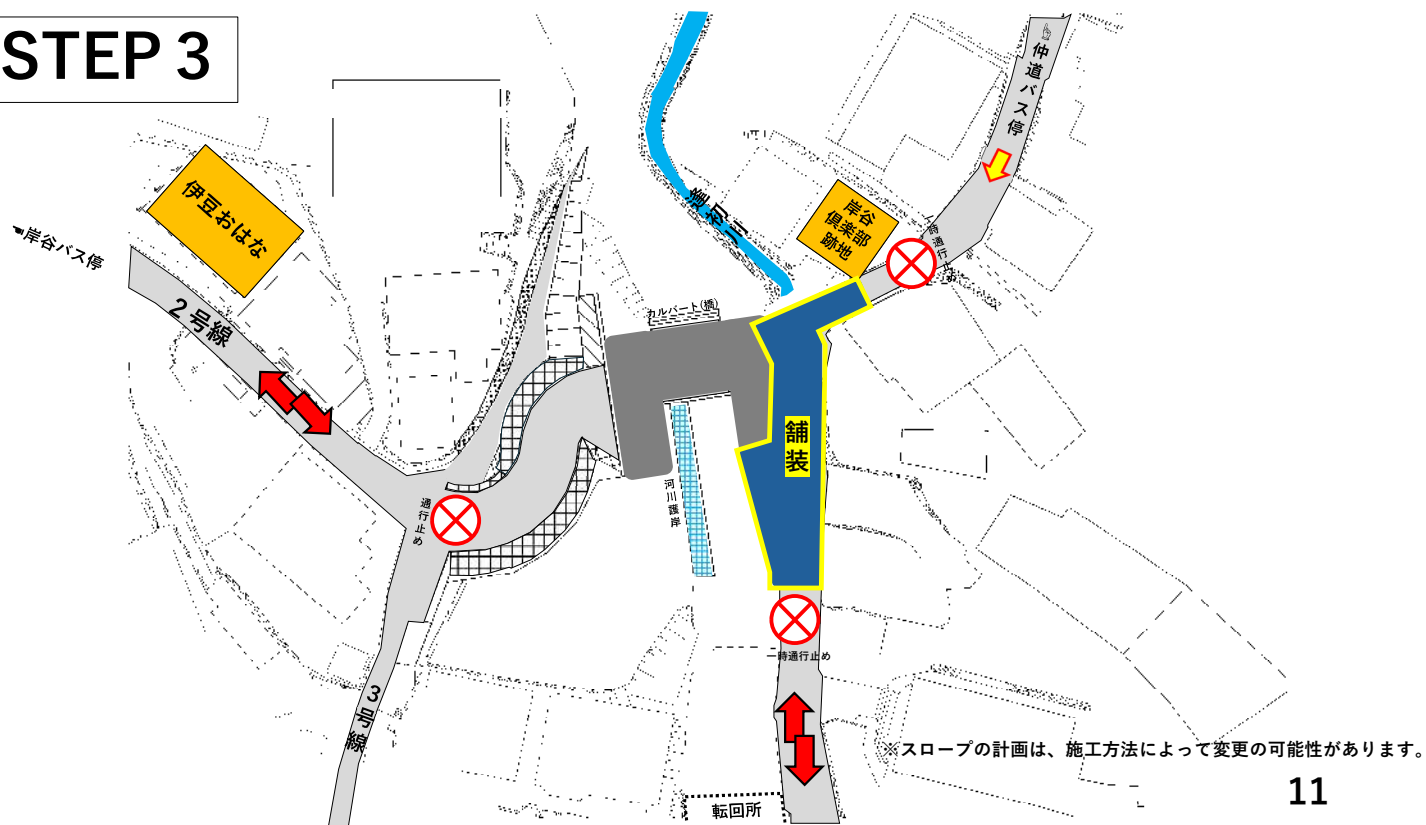

11

STEP 4

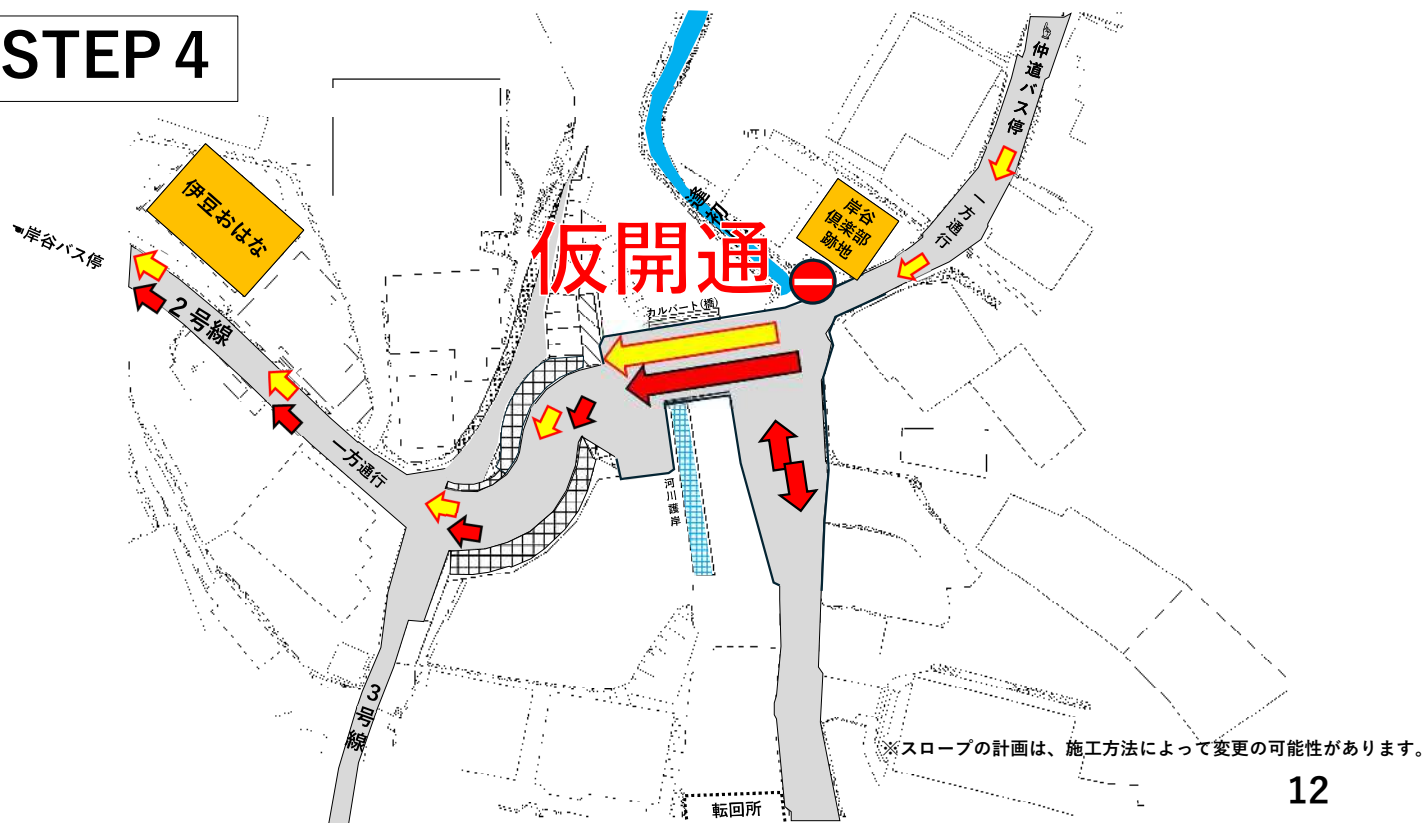

12