


# 位置図

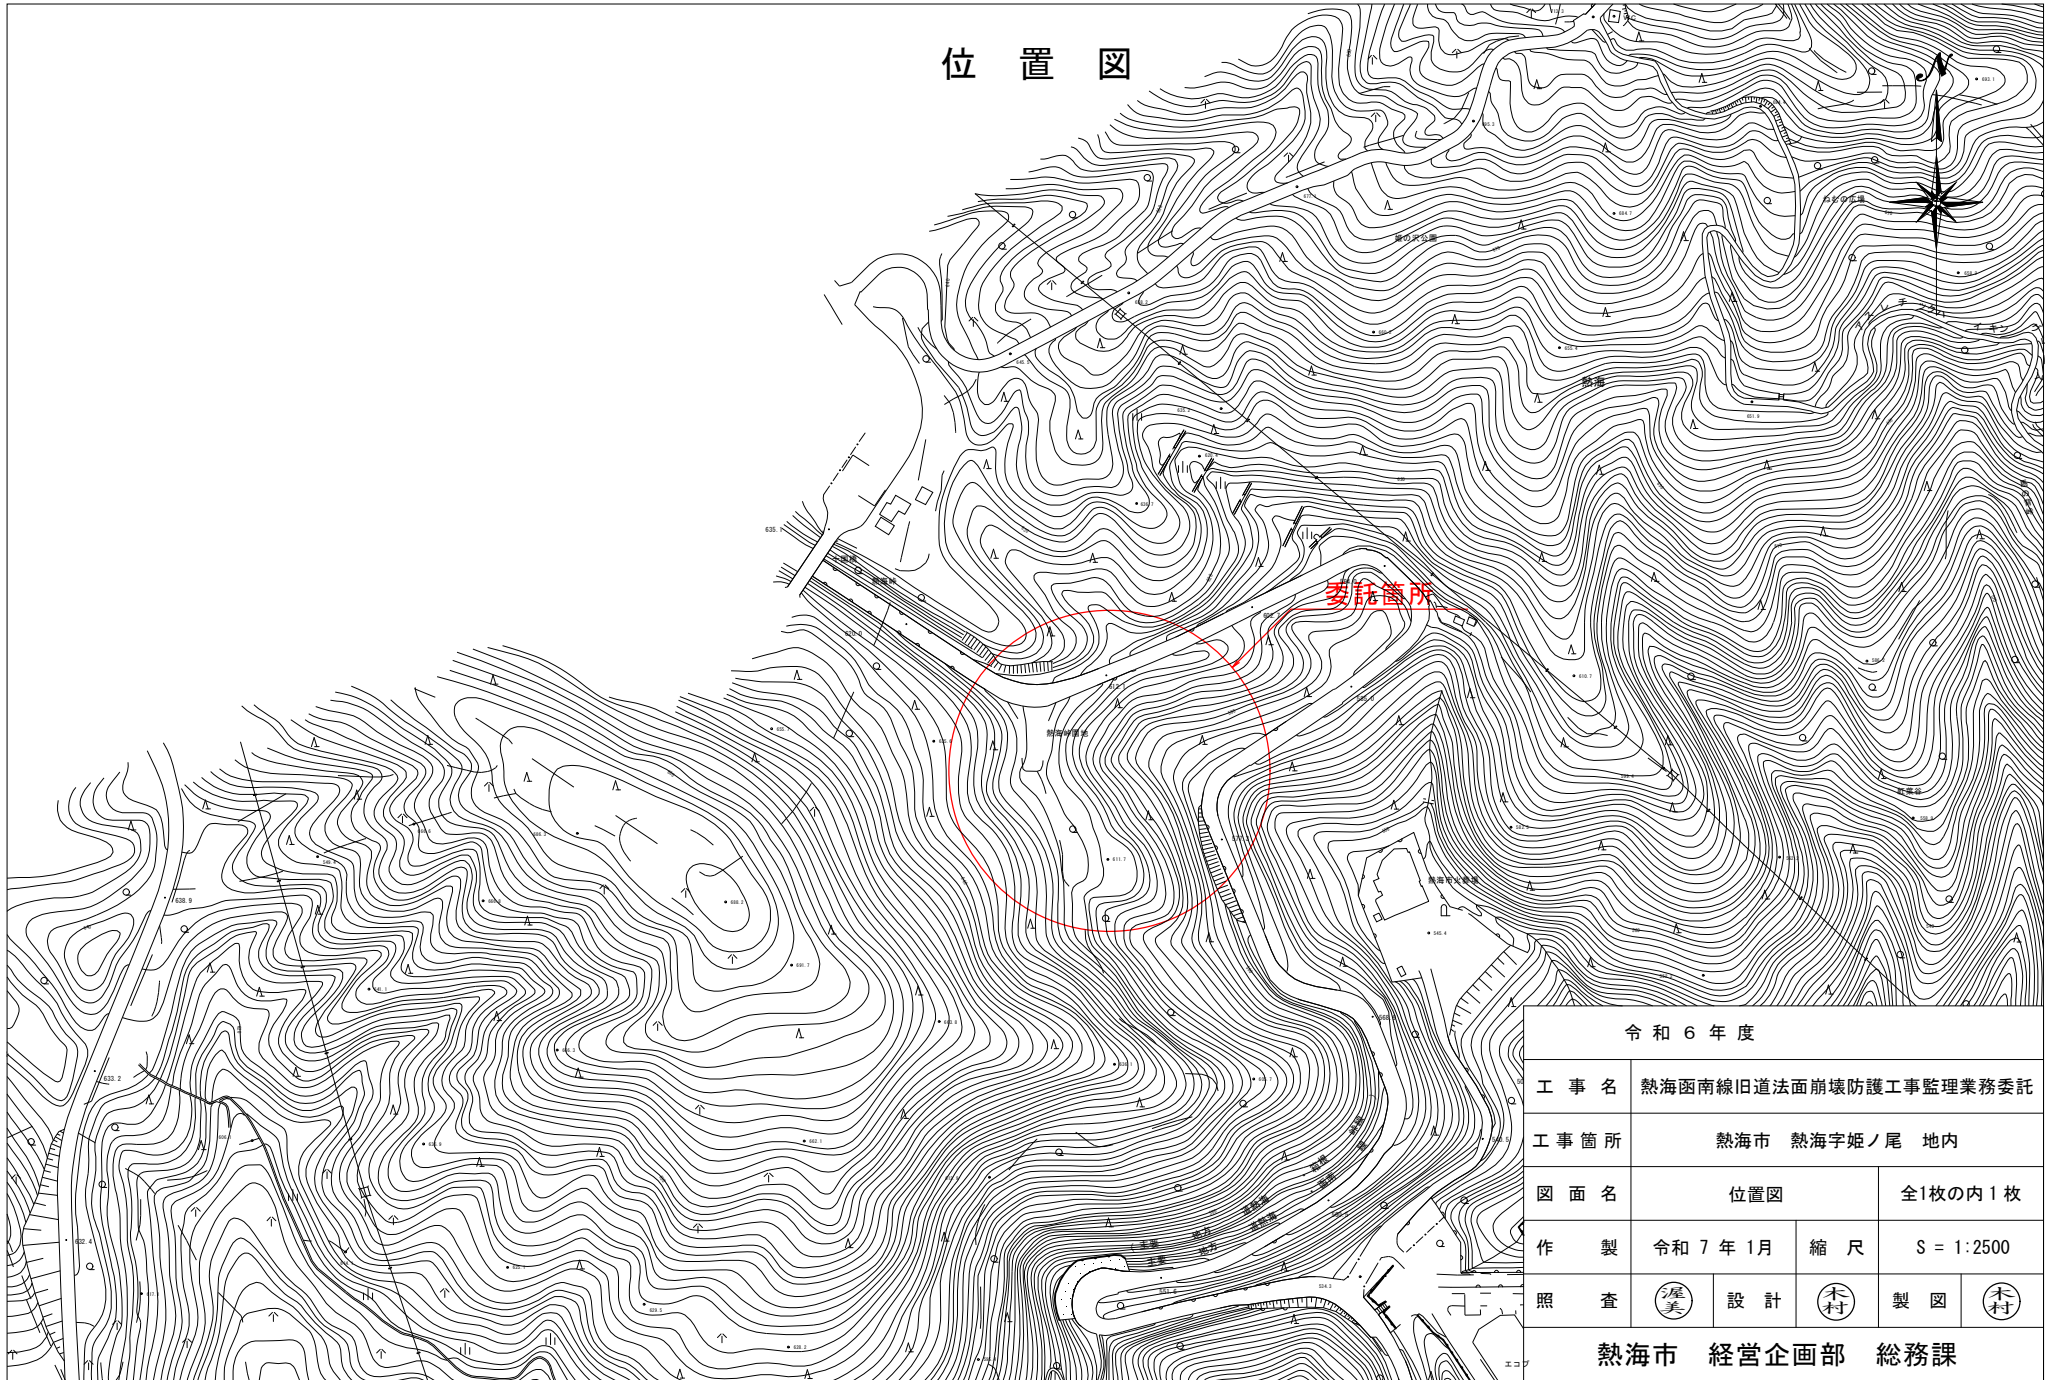

令和 6 年度			
工事名	熱海函南線旧道法面崩壊防護工事監理業務委託		
工事箇所	熱海市 熱海字姫ノ尾 地内		
図面名	位置図	全1枚の内1枚	
作製	令和 7 年 1 月	縮尺	S = 1:2500
照査	原美	設計	木村
		製図	木村
熱海市 経営企画部 総務課			