



お宮緑地 S=1:1200

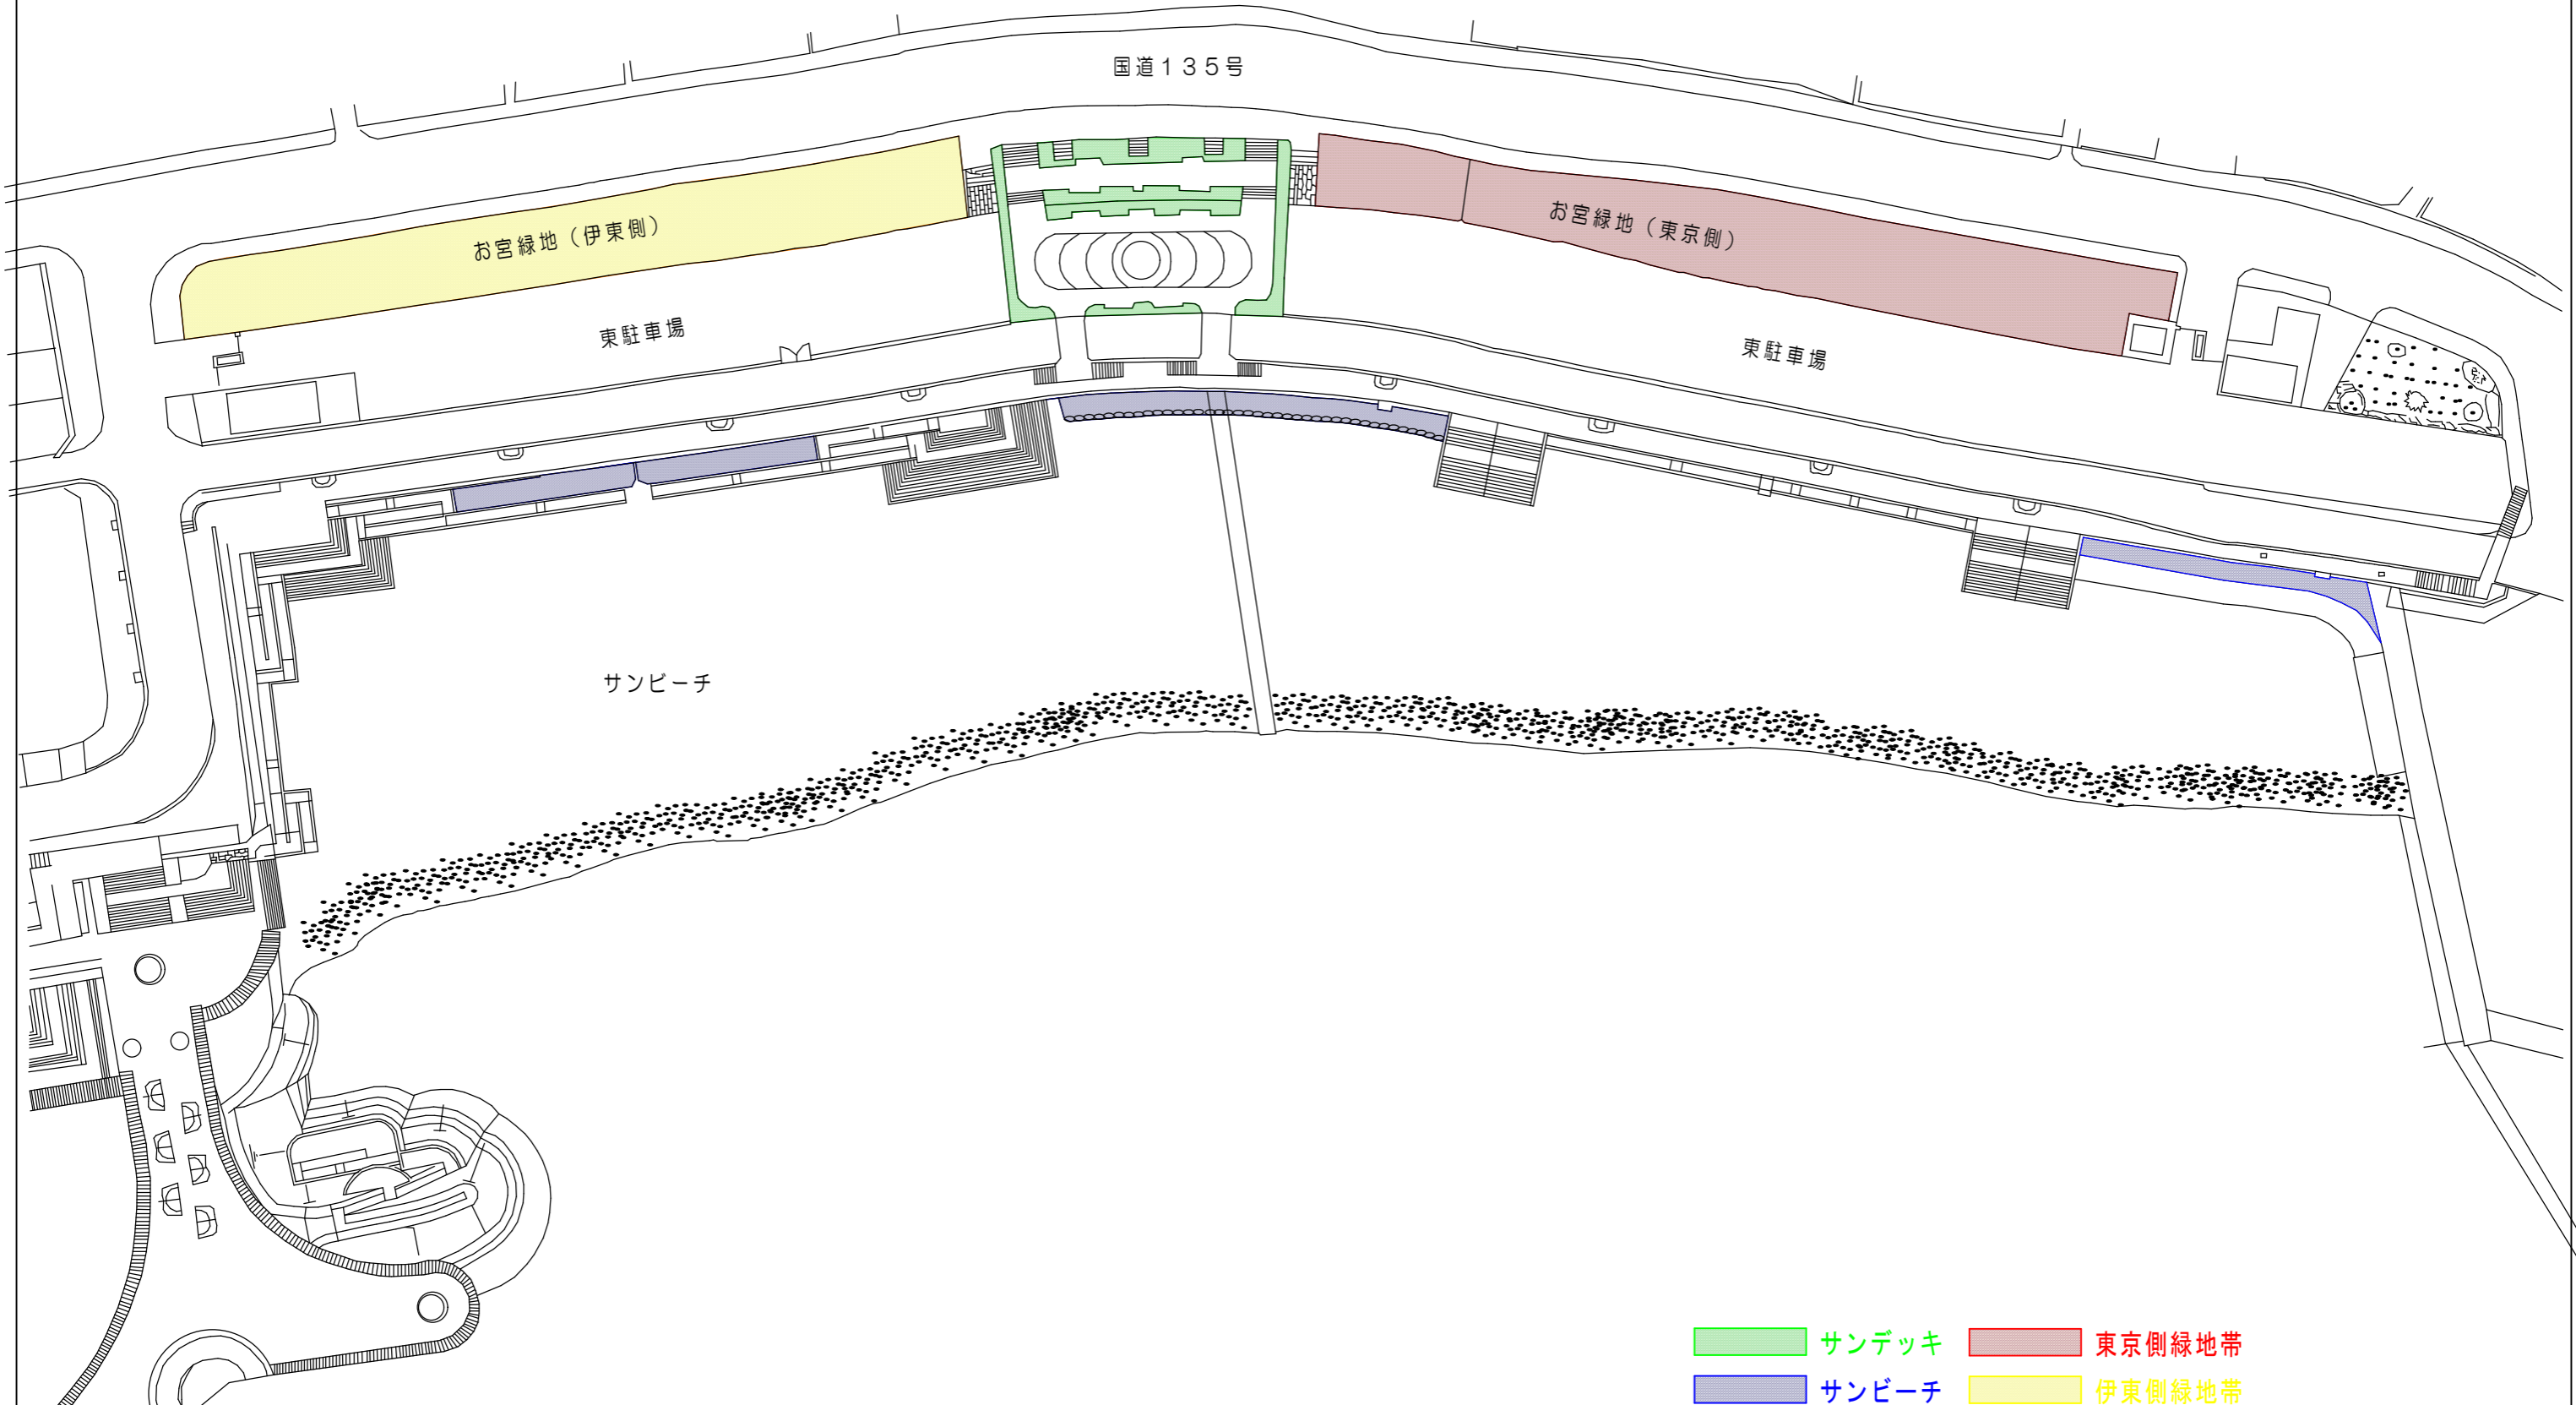


- サンデッキ
- 東京側緑地帯
- サンビーチ
- 伊東側緑地帯

令和 7 年度	熱海市観光建設部公園緑地課		
委託名	お宮緑地外2公園樹木管理業務委託	図面種類	図示
令和 7 年 4 月 日 作成	工事番号	第	号
設計	宿崎 写図	宿崎 調査	深澤
全4枚の内の			1 枚目

緑地帯（伊東側） 詳細平面図

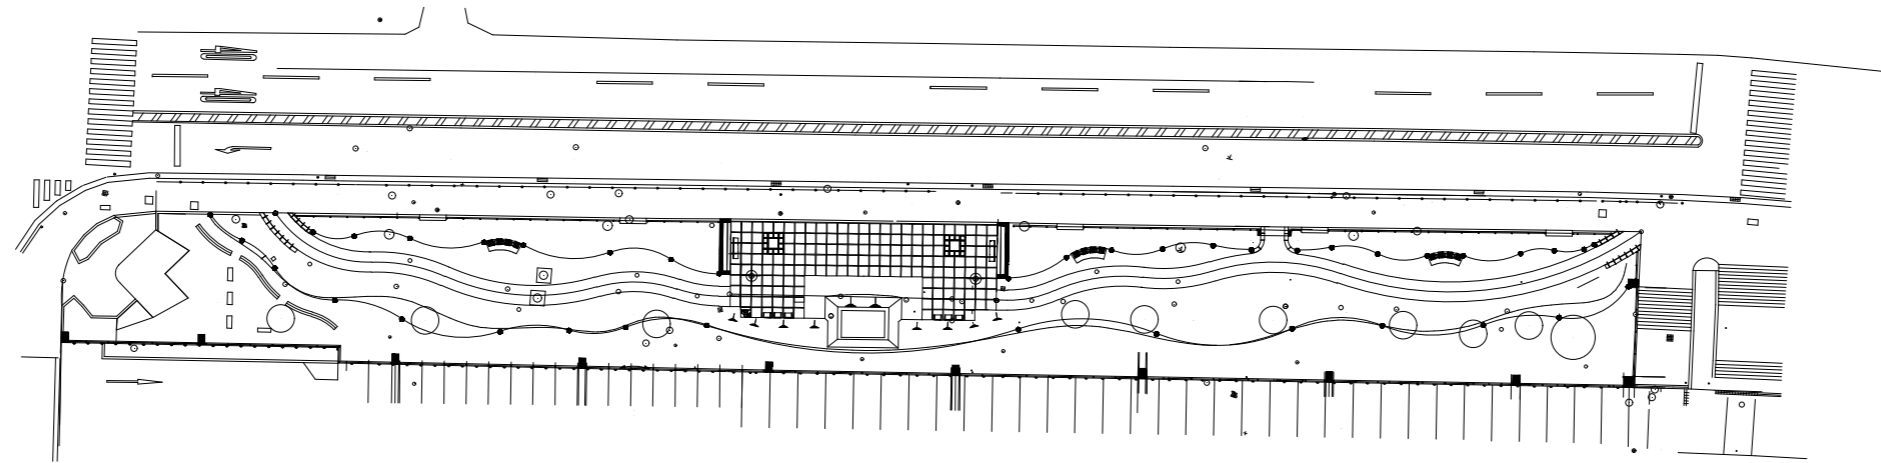


緑地帯（東京側） 詳細平面図

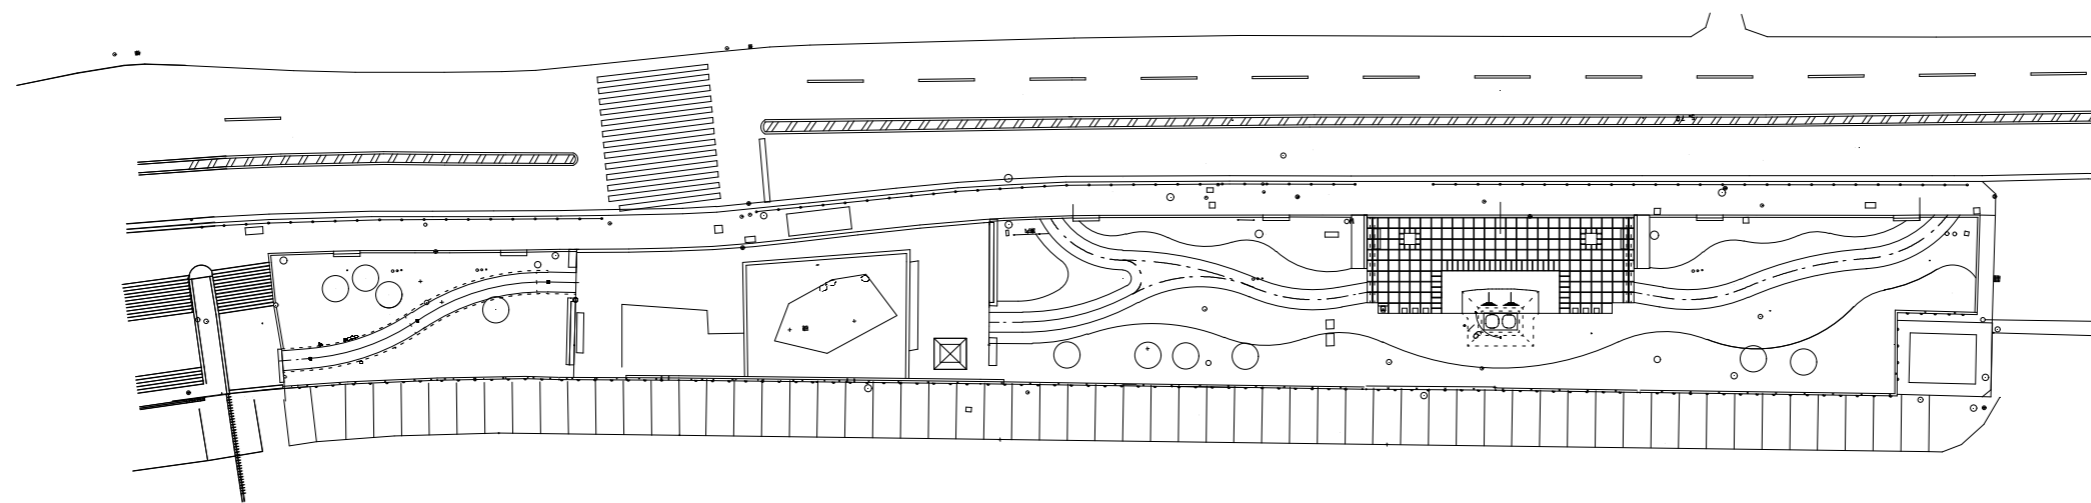

令和 7 年度	熱海市観光建設部公園緑地課		
委託名	お宮緑地外2公園樹木管理業務委託	図面種類	図 示
設計	宿崎 写図	宿崎 調査	深澤
令和 7 年 4 月 日 作成		工事番号	第 号
全 4 枚の内の			2 枚目

渚小公園平面図 S=1:500

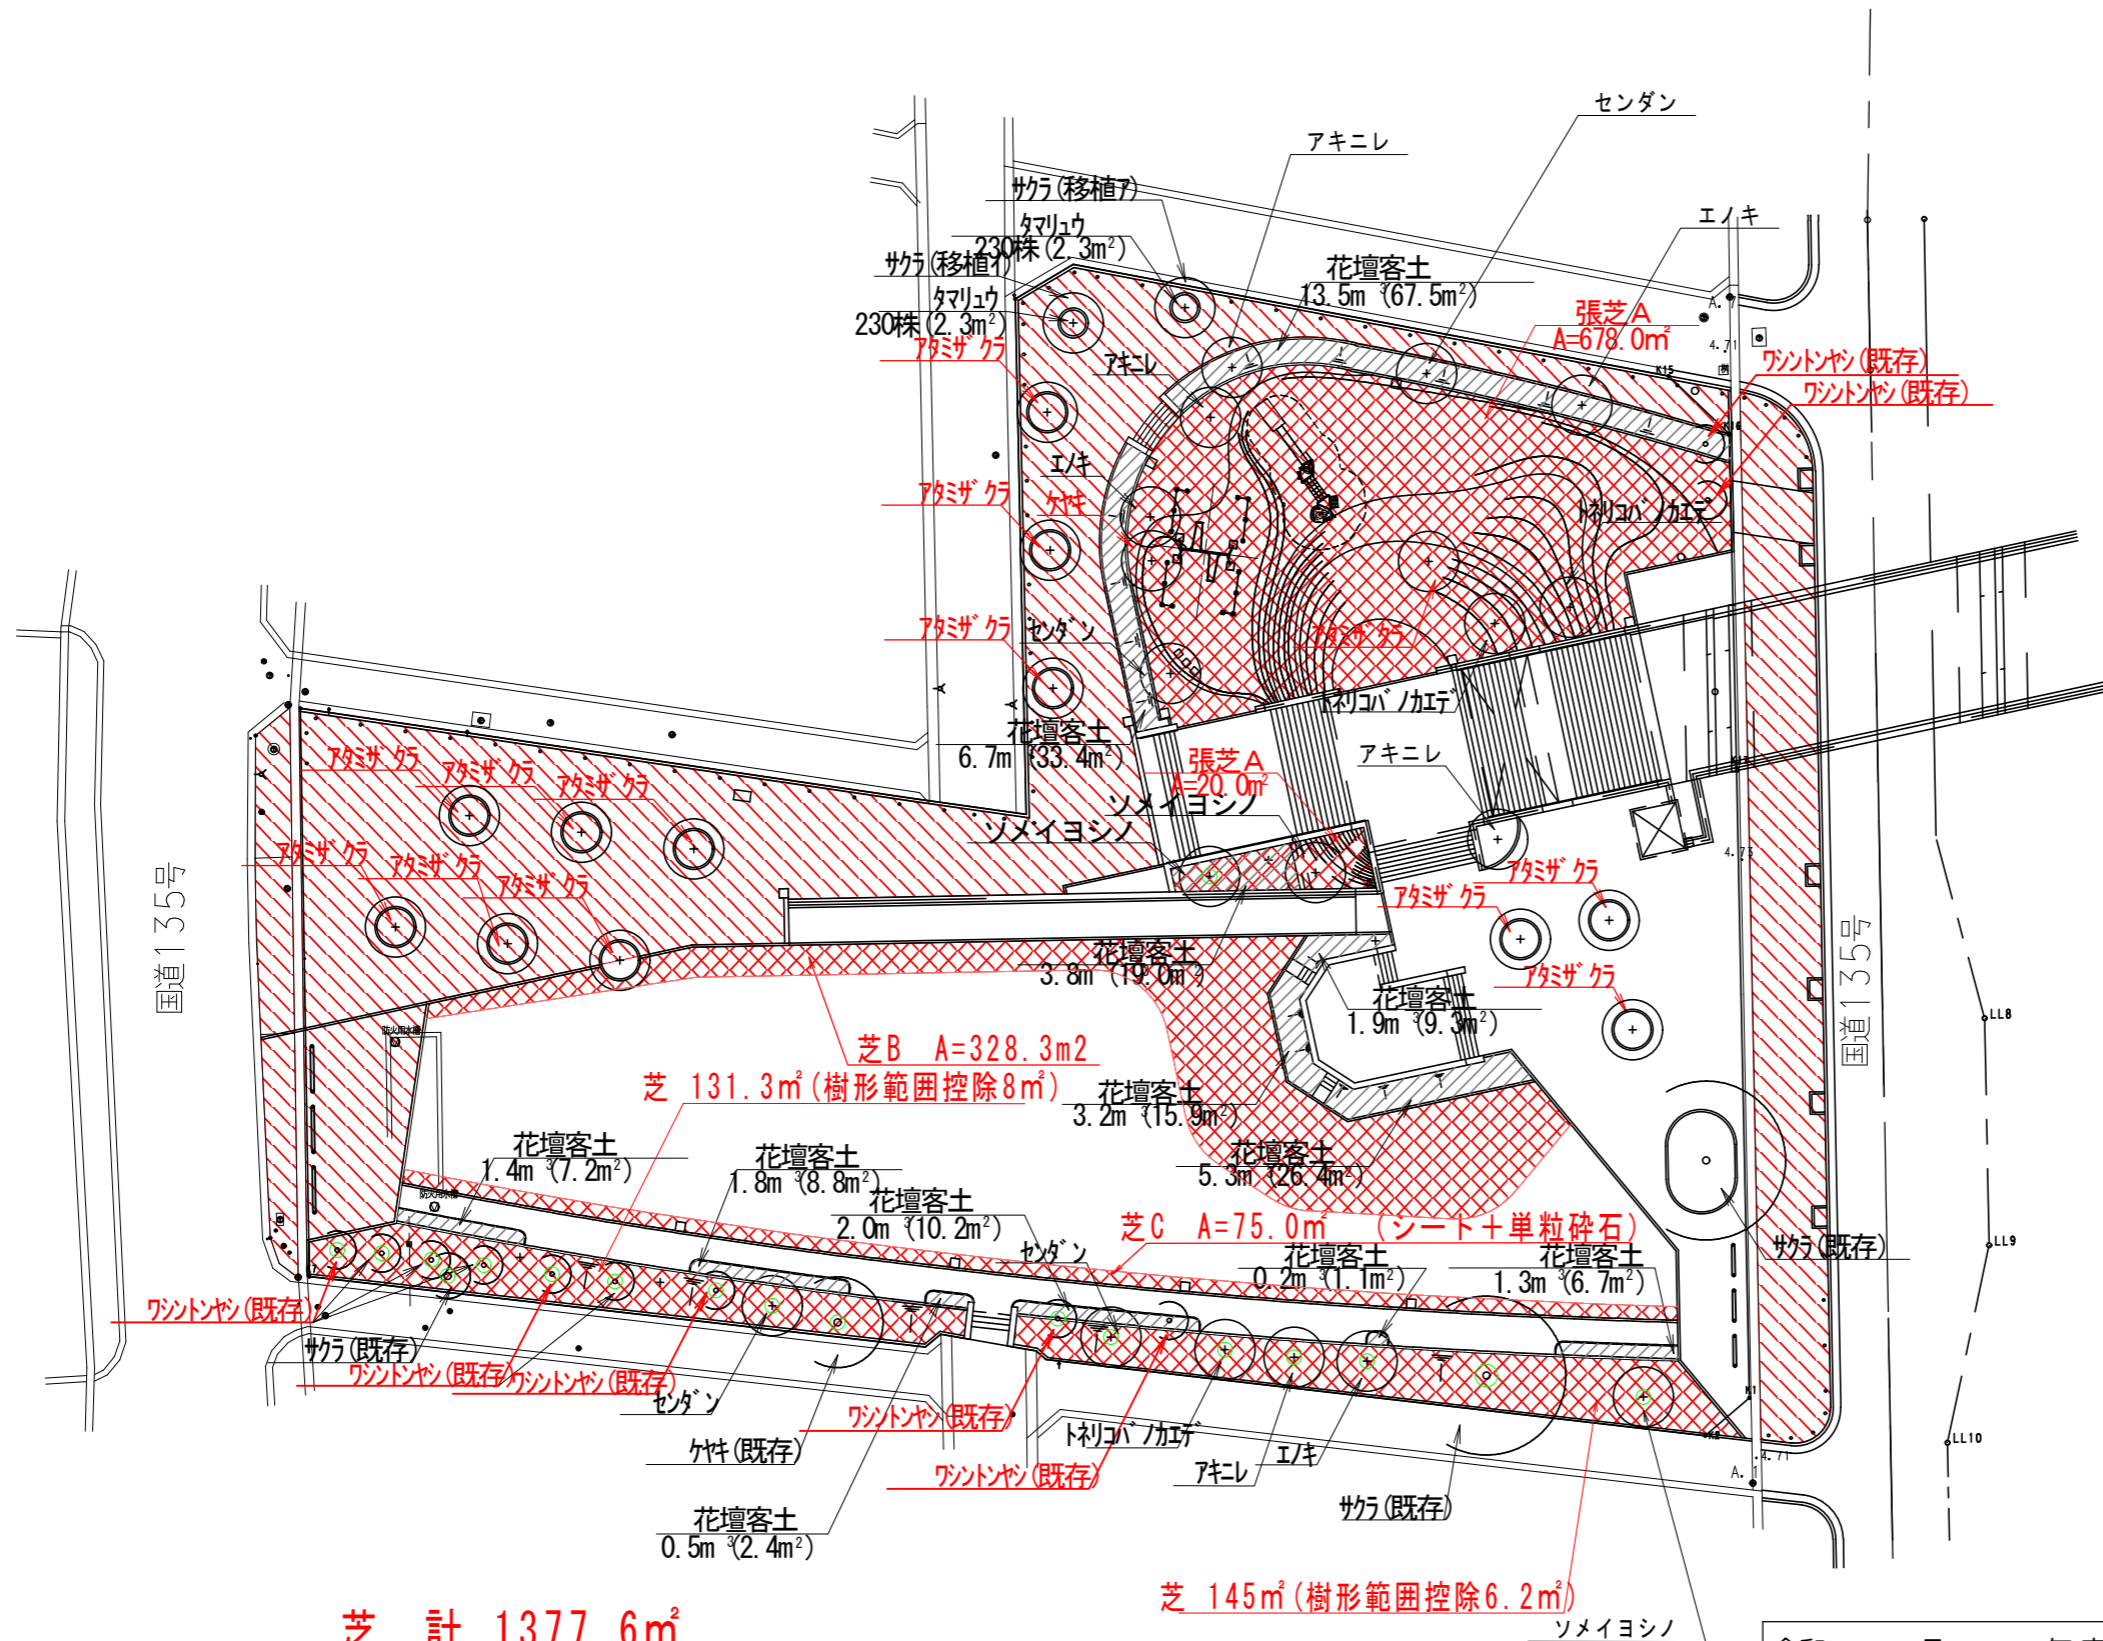


芝 計 1377.6㎡
内 肩掛式 200㎡

芝
除草範囲

令和 7 年度	熱海市観光建設部公園緑地課		
委託名	お宮緑地外2公園樹木管理業務委託	図面種類	図示
令和 7 年 4 月 日 作成	工事番号 第 号		
設計	宿 写 宿 調 深	全4枚の内の 3枚目	

緑ガ丘公園平面図 S=1:500

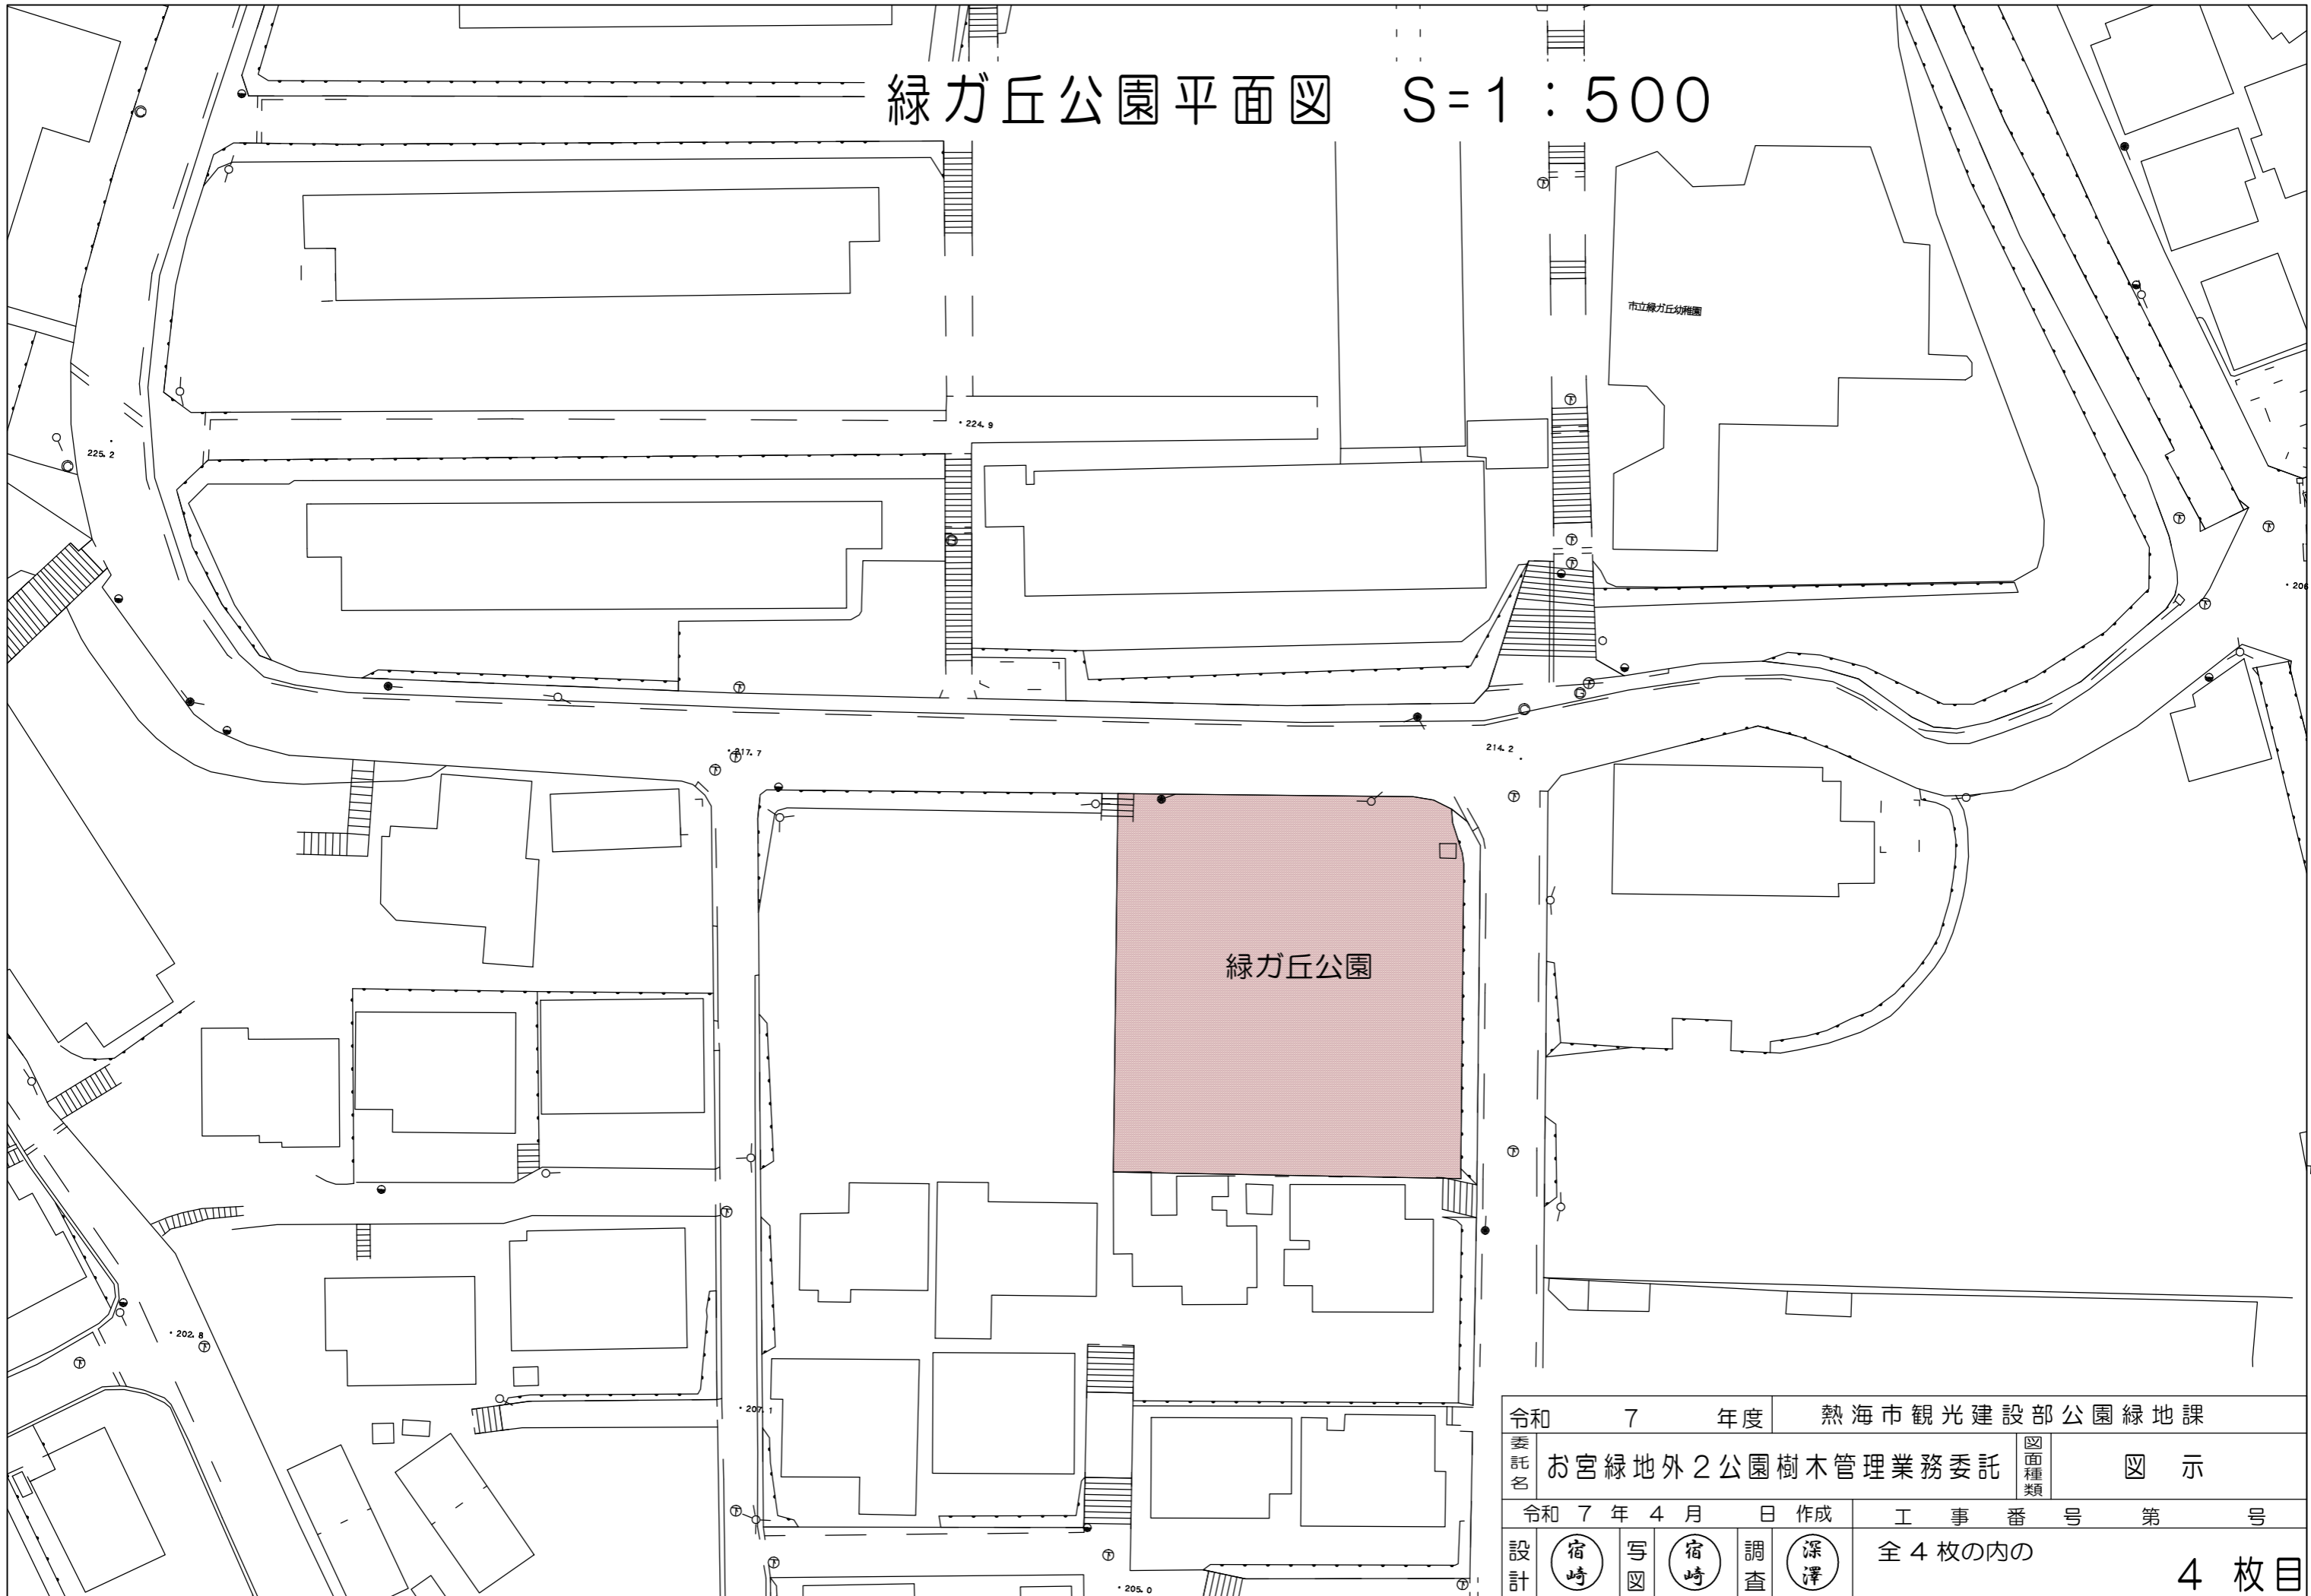

令和 7 年度	熱海市観光建設部公園緑地課		
委託名	お宮緑地外2公園樹木管理業務委託	図面種類	図示
設計	宿崎 写図	調査	深澤
令和 7 年 4 月 日 作成		工事番号	第 号
全 4 枚の内の			4 枚目