
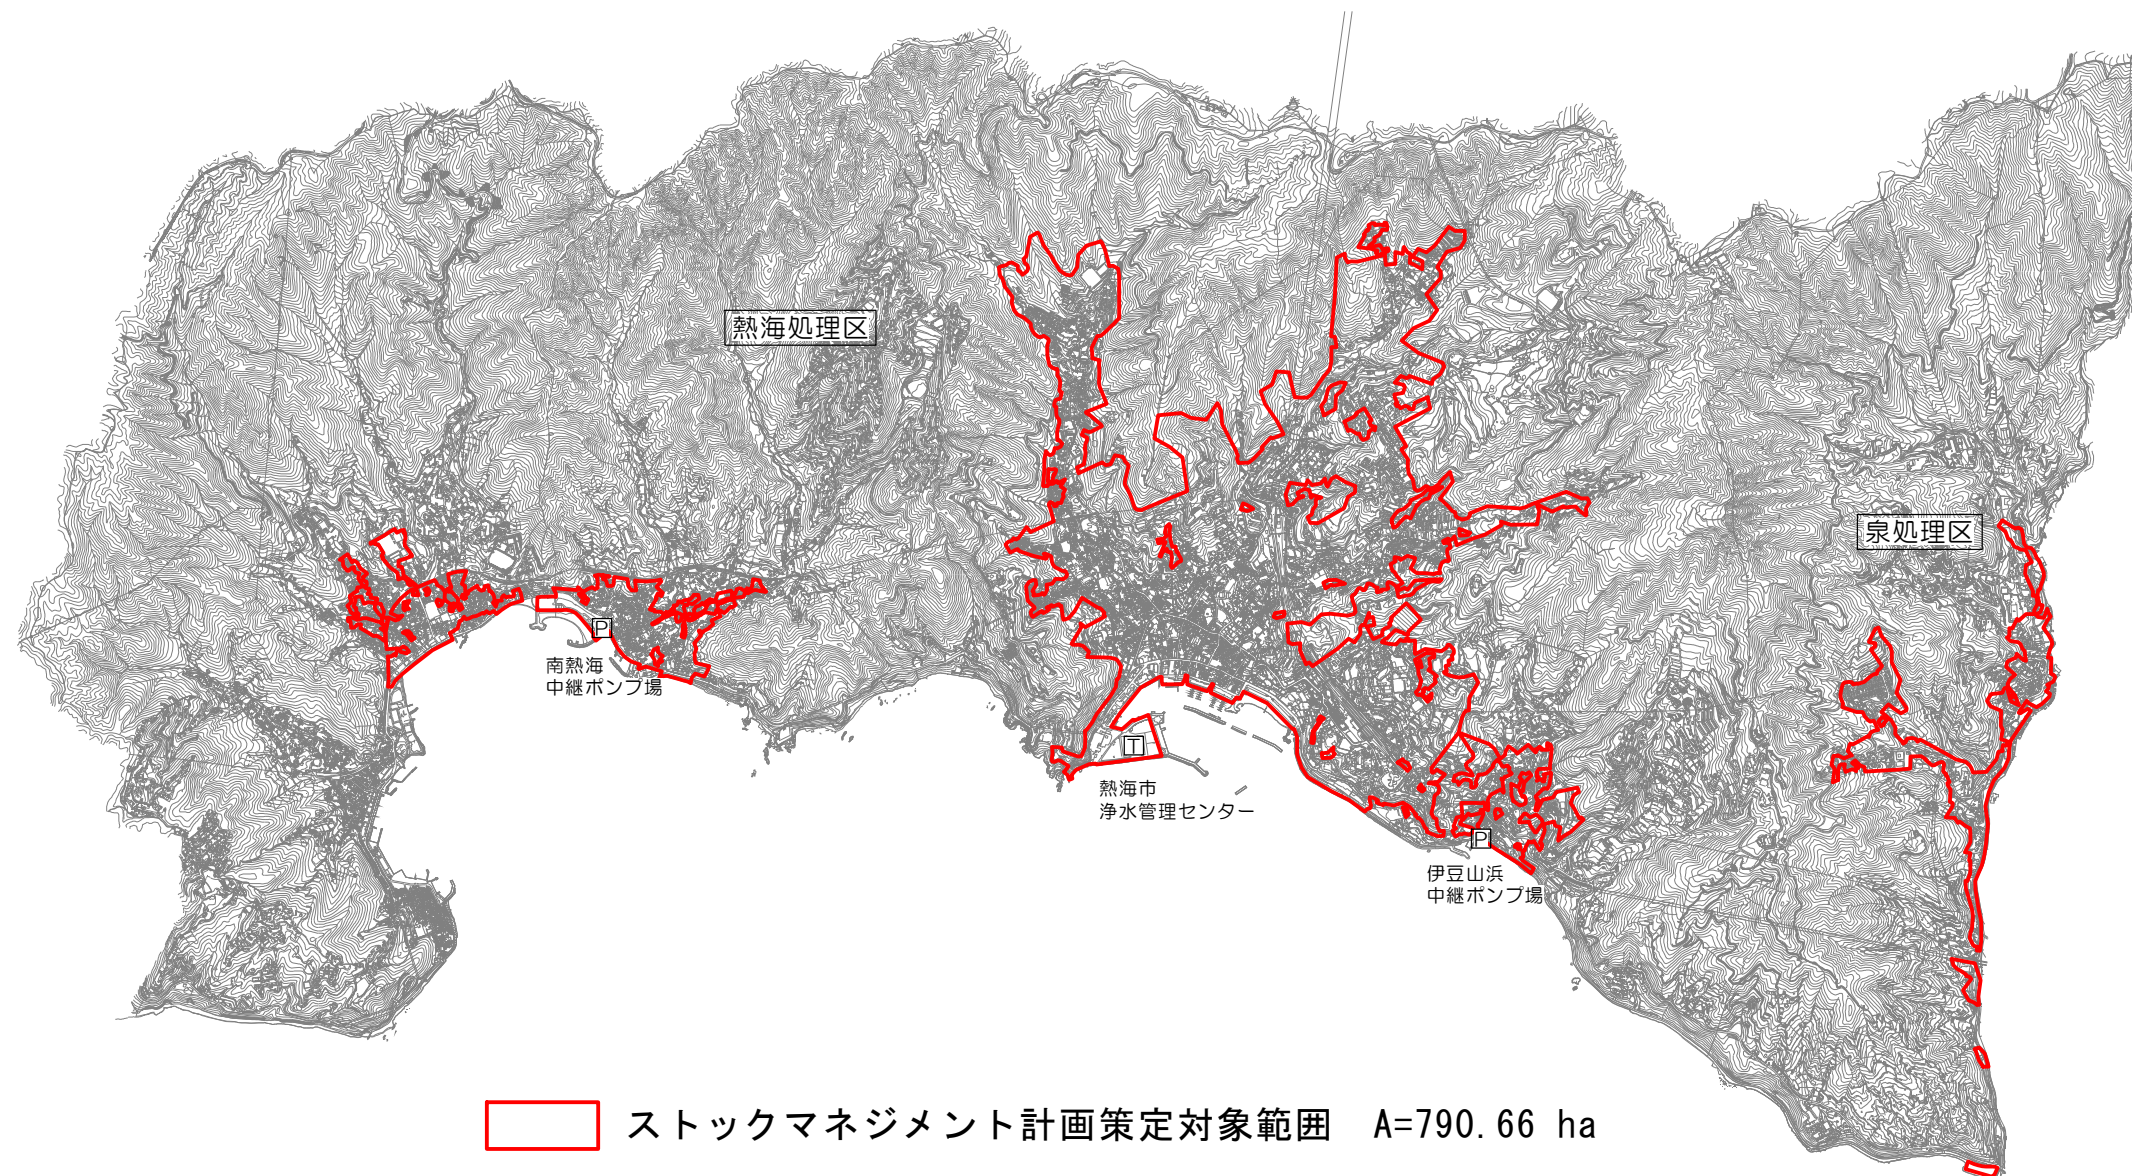


案内図

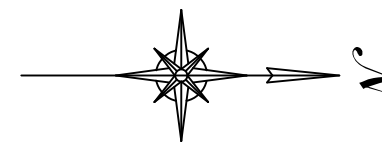

令和 7 年度				
位 置	熱海市内			
業務委託名	熱海市公共下水道ストックマネジメント計画 (管路施設) 策定業務委託			
図面名	案内図		全 1 枚の内 1	
作成日	令和7年7月 日	縮尺	S=1:50000	
照 査	松浦	設 計	福田	製 図 福田
熱海市公営企業部下水道課				