



熱海国際観光温泉文化都市建設計画防火地域及び準防火地域の変更

(熱海市決定)

計画図(字界図) S=1/2, 500

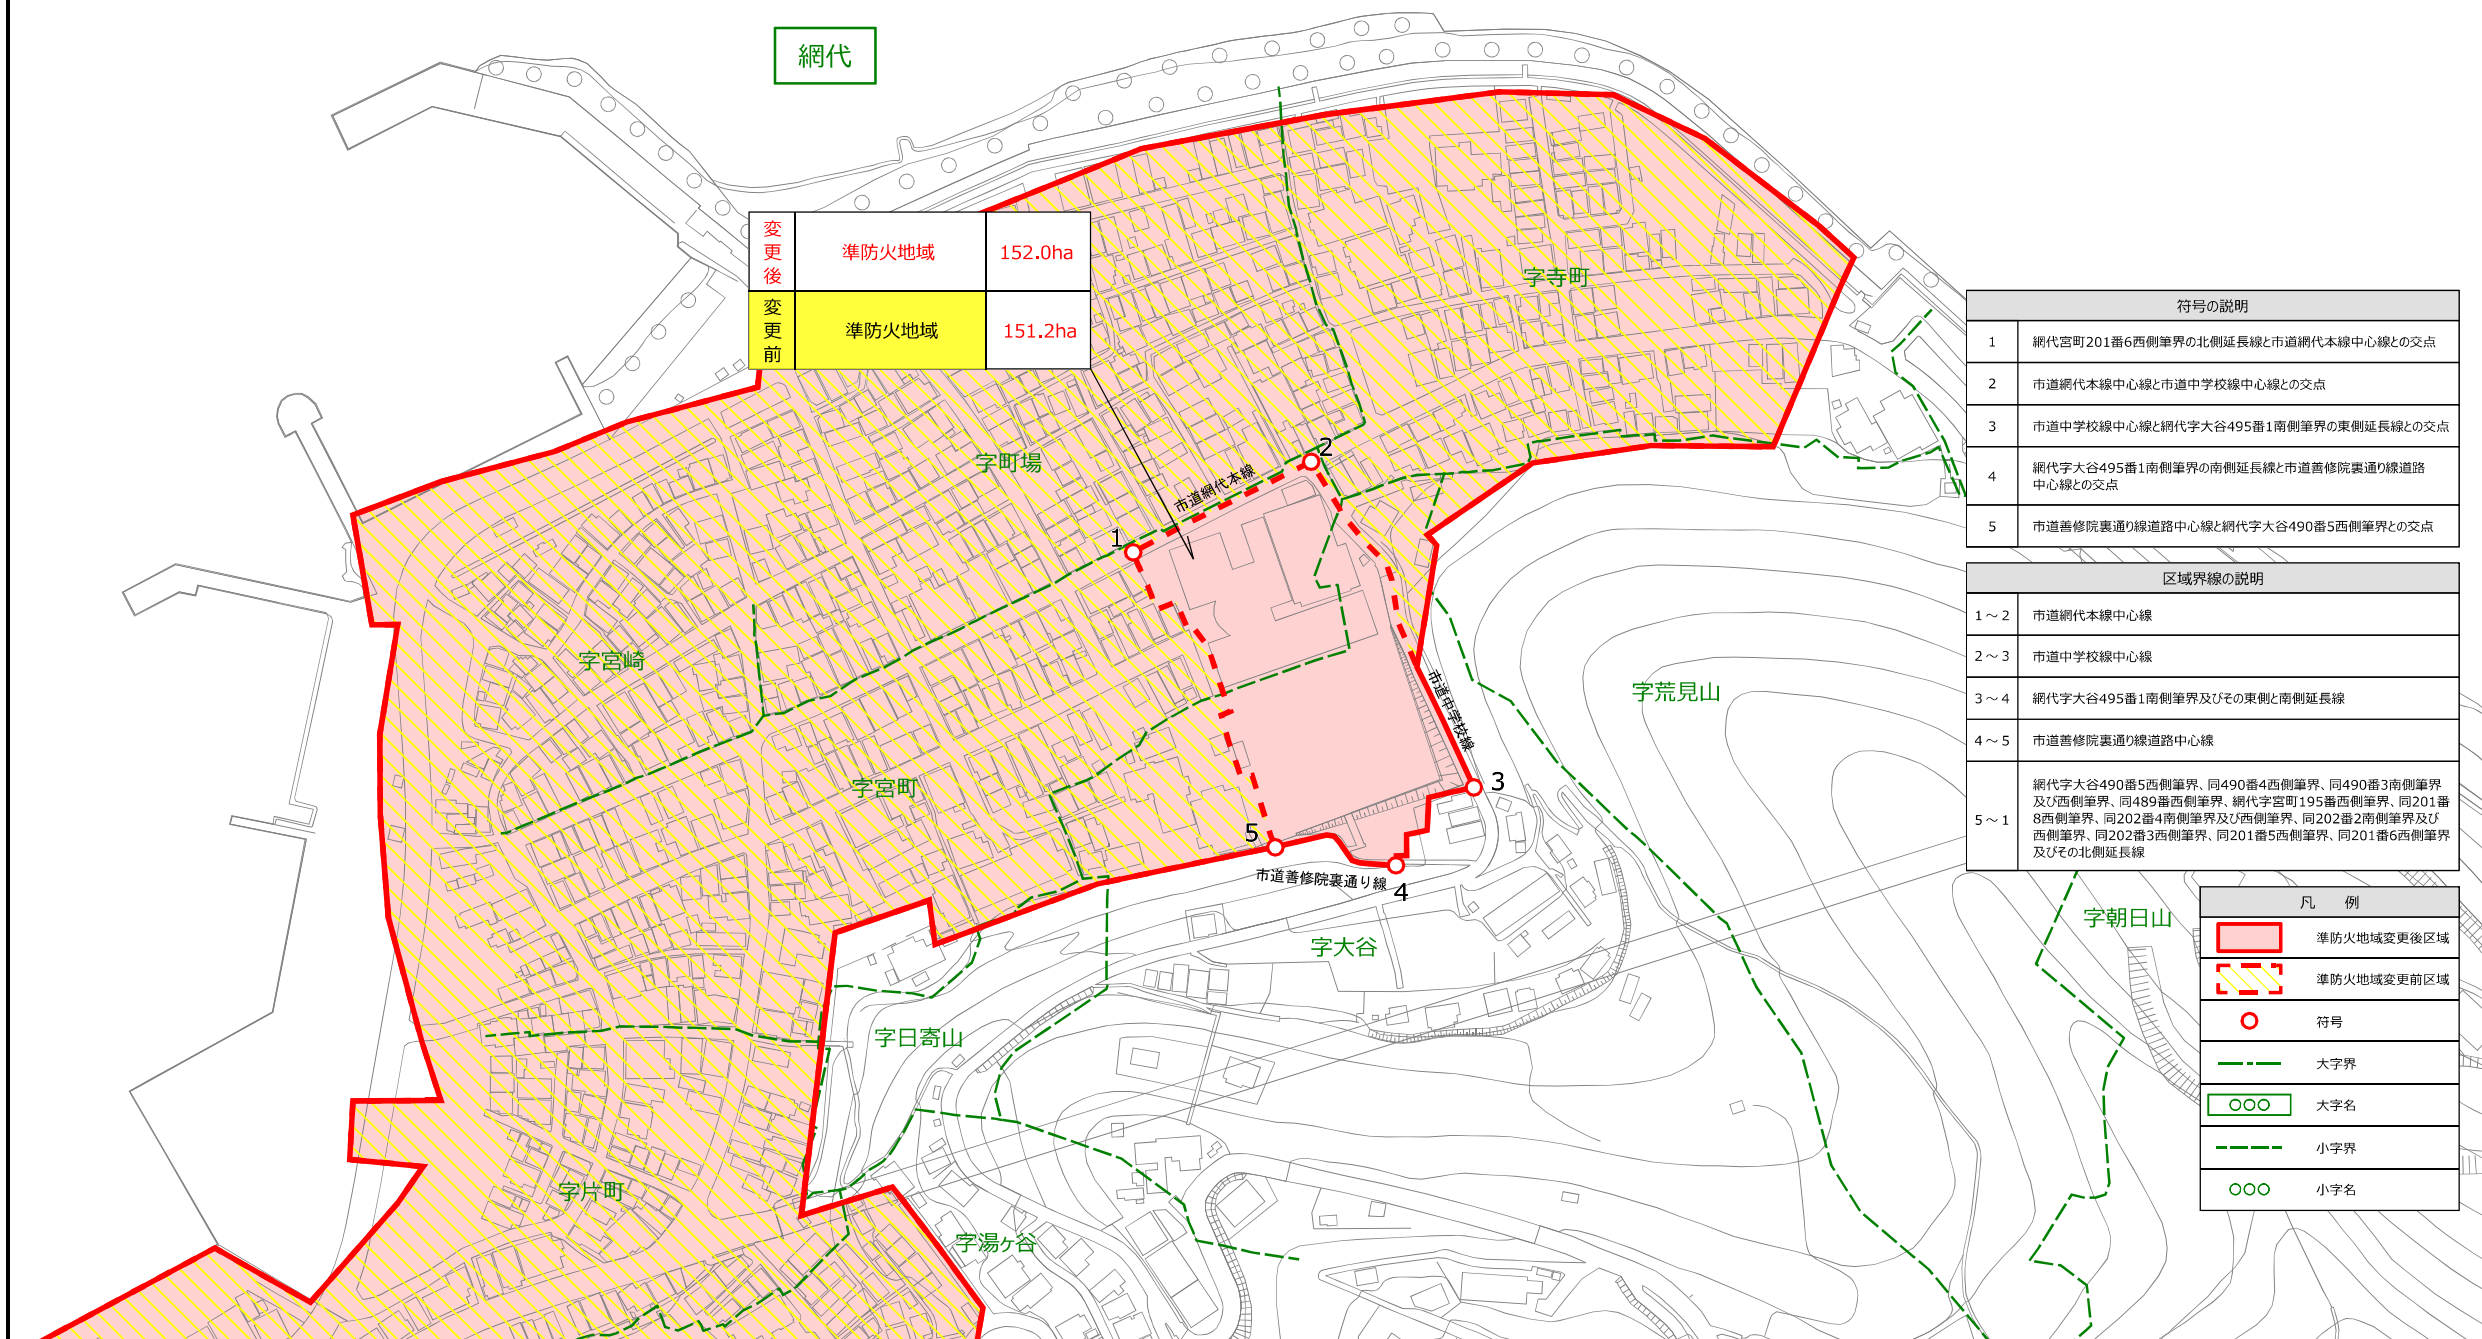

1 : 2, 500

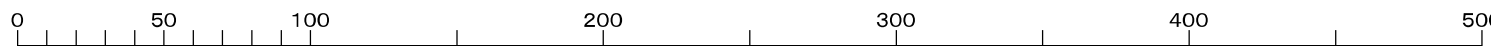

熱海市基本図

1:2,500

VII-NF 531、532