


# 熱海国際観光温泉文化都市建設計画用途地域の変更

(熱海市決定)

計画図(字界図) S=1/2, 500

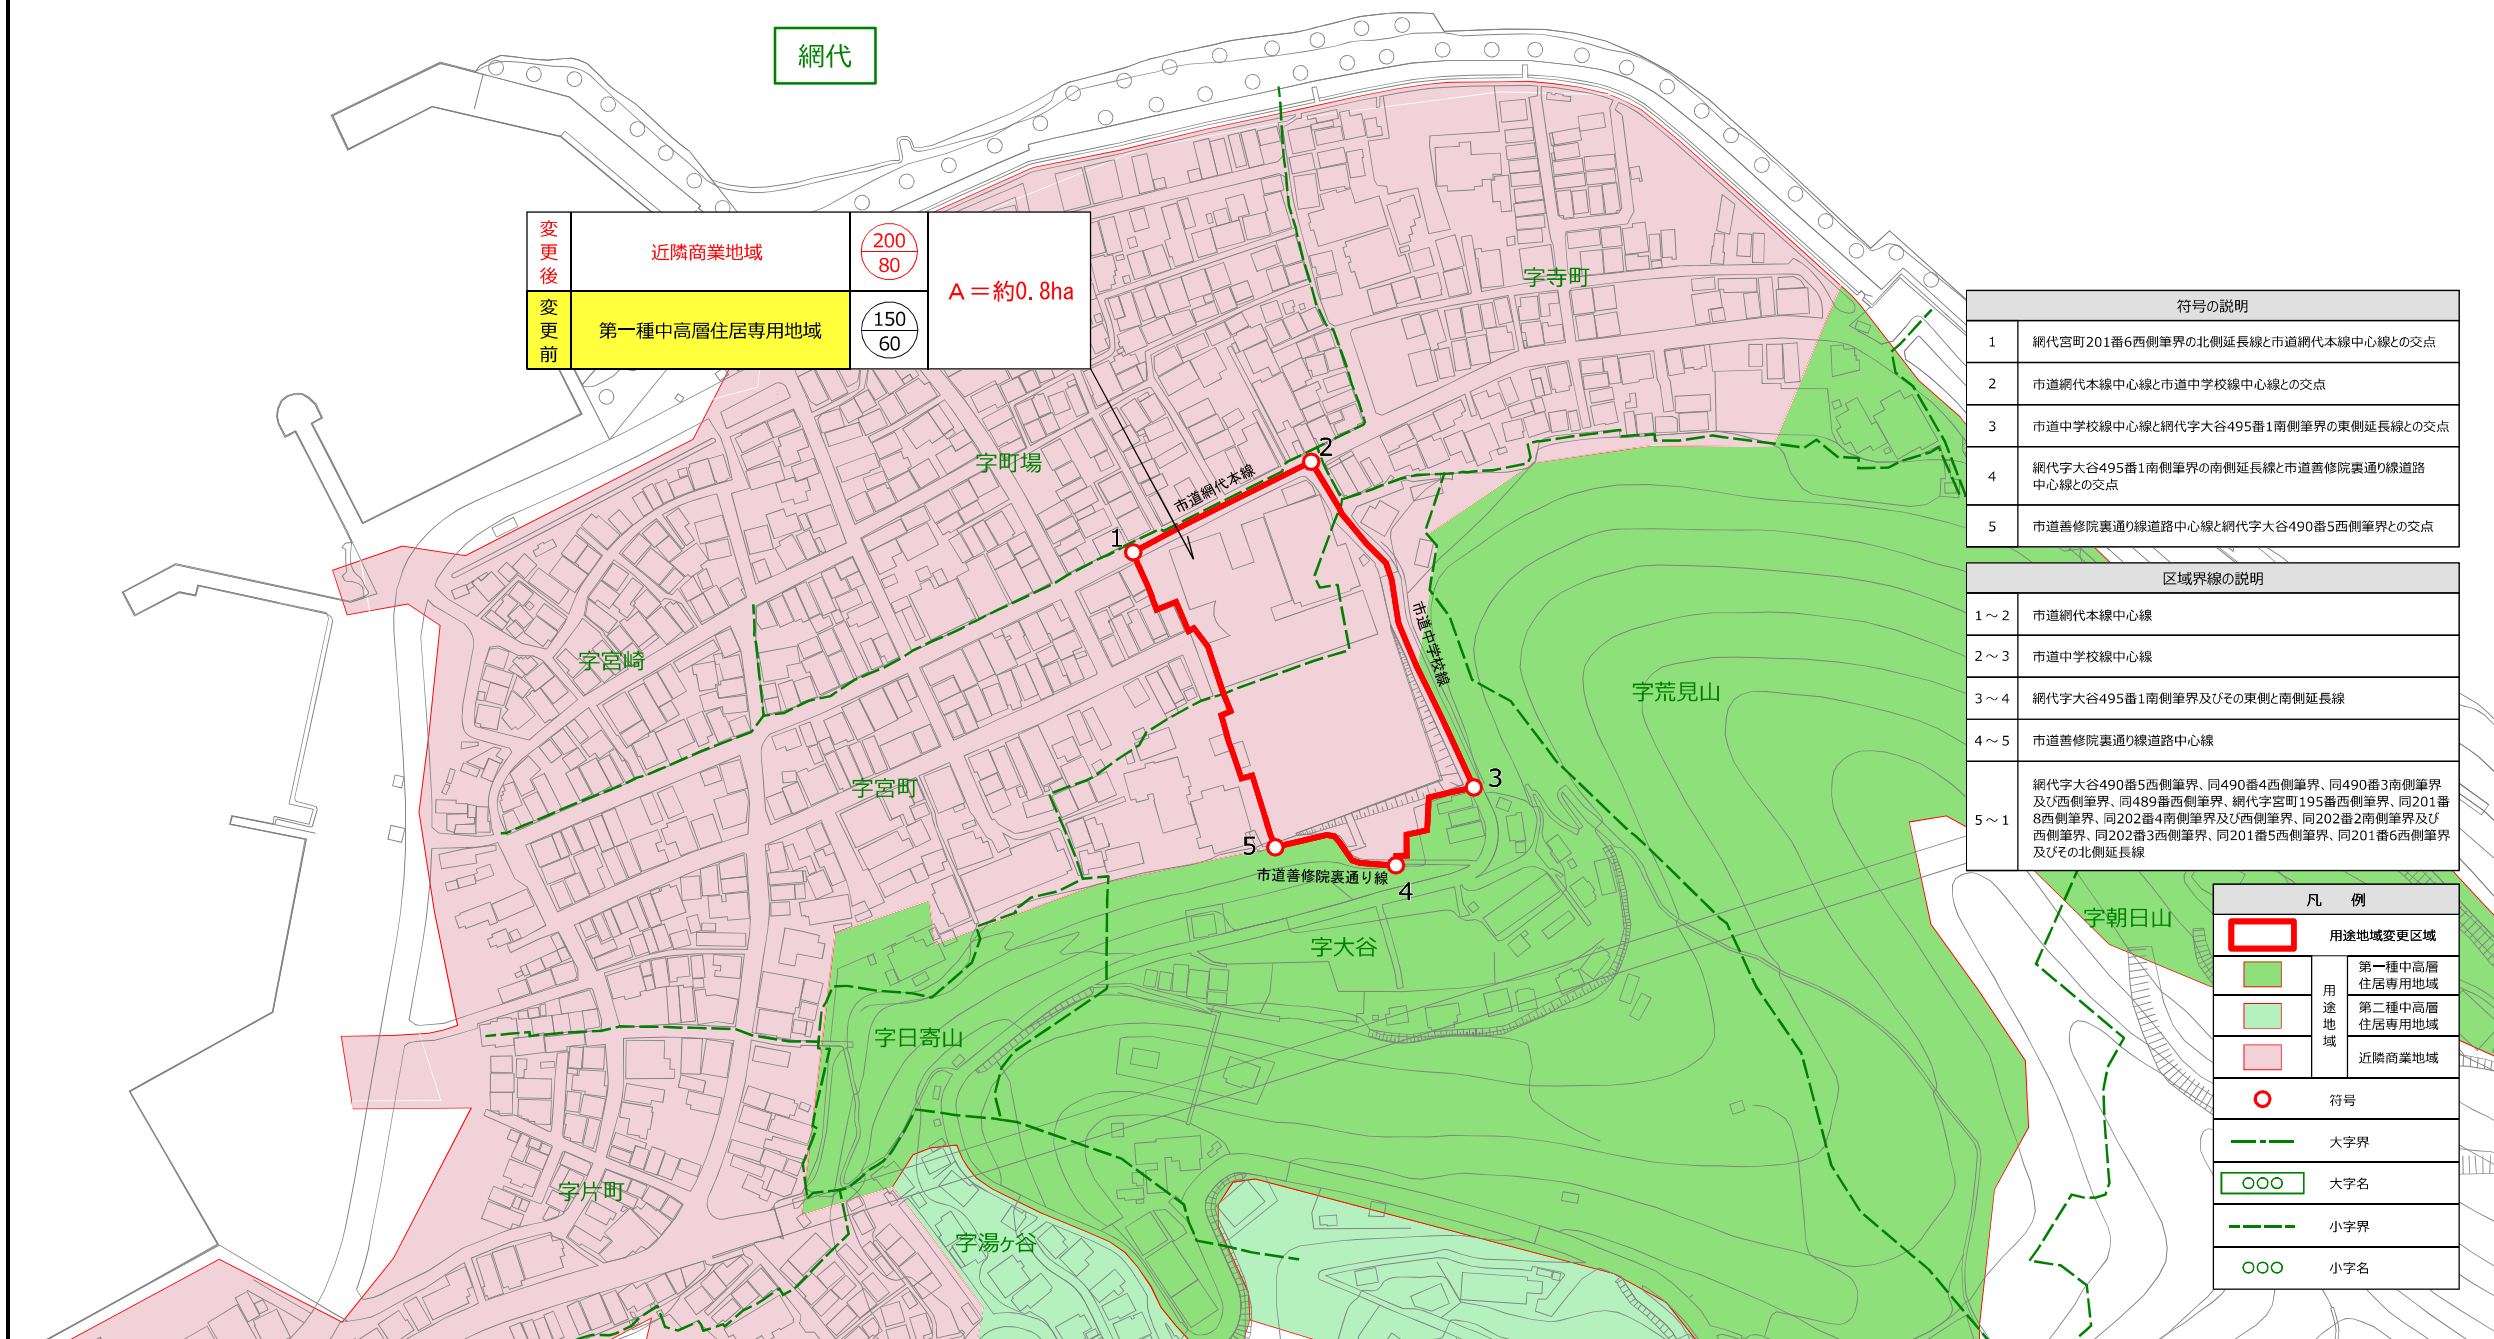

変更後	近隣商業地域		A = 約0.8ha
変更前	第一種中高層住居専用地域		

符号の説明	
1	網代宮町201番6西側筆界の北側延長線と市道網代本線中心線との交点
2	市道網代本線中心線と市道中学校線中心線との交点
3	市道中学校線中心線と網代字大谷495番1南側筆界の東側延長線との交点
4	網代字大谷495番1南側筆界の南側延長線と市道善修院裏通り線道路中心線との交点
5	市道善修院裏通り線道路中心線と網代字大谷490番5西側筆界との交点

区域界線の説明	
1~2	市道網代本線中心線
2~3	市道中学校線中心線
3~4	網代字大谷495番1南側筆界及びその東側と南側延長線
4~5	市道善修院裏通り線道路中心線
5~1	網代字大谷490番5西側筆界、同490番4西側筆界、同490番3南側筆界及び西側筆界、同489番西側筆界、網代字宮町195番西側筆界、同201番8西側筆界、同202番4南側筆界及び西側筆界、同202番2南側筆界及び西側筆界、同202番3西側筆界、同201番5西側筆界、同201番6西側筆界及びその北側延長線

凡例	
	用途地域変更区域
	第一種中高層住居専用地域
	第二種中高層住居専用地域
	近隣商業地域
	符号
	大字界
	大字名
	小字界
	小字名

1 : 2, 500



熱海市基本図

1:2,500

VII-NF 531、532