



お宮緑地 S=1:1200

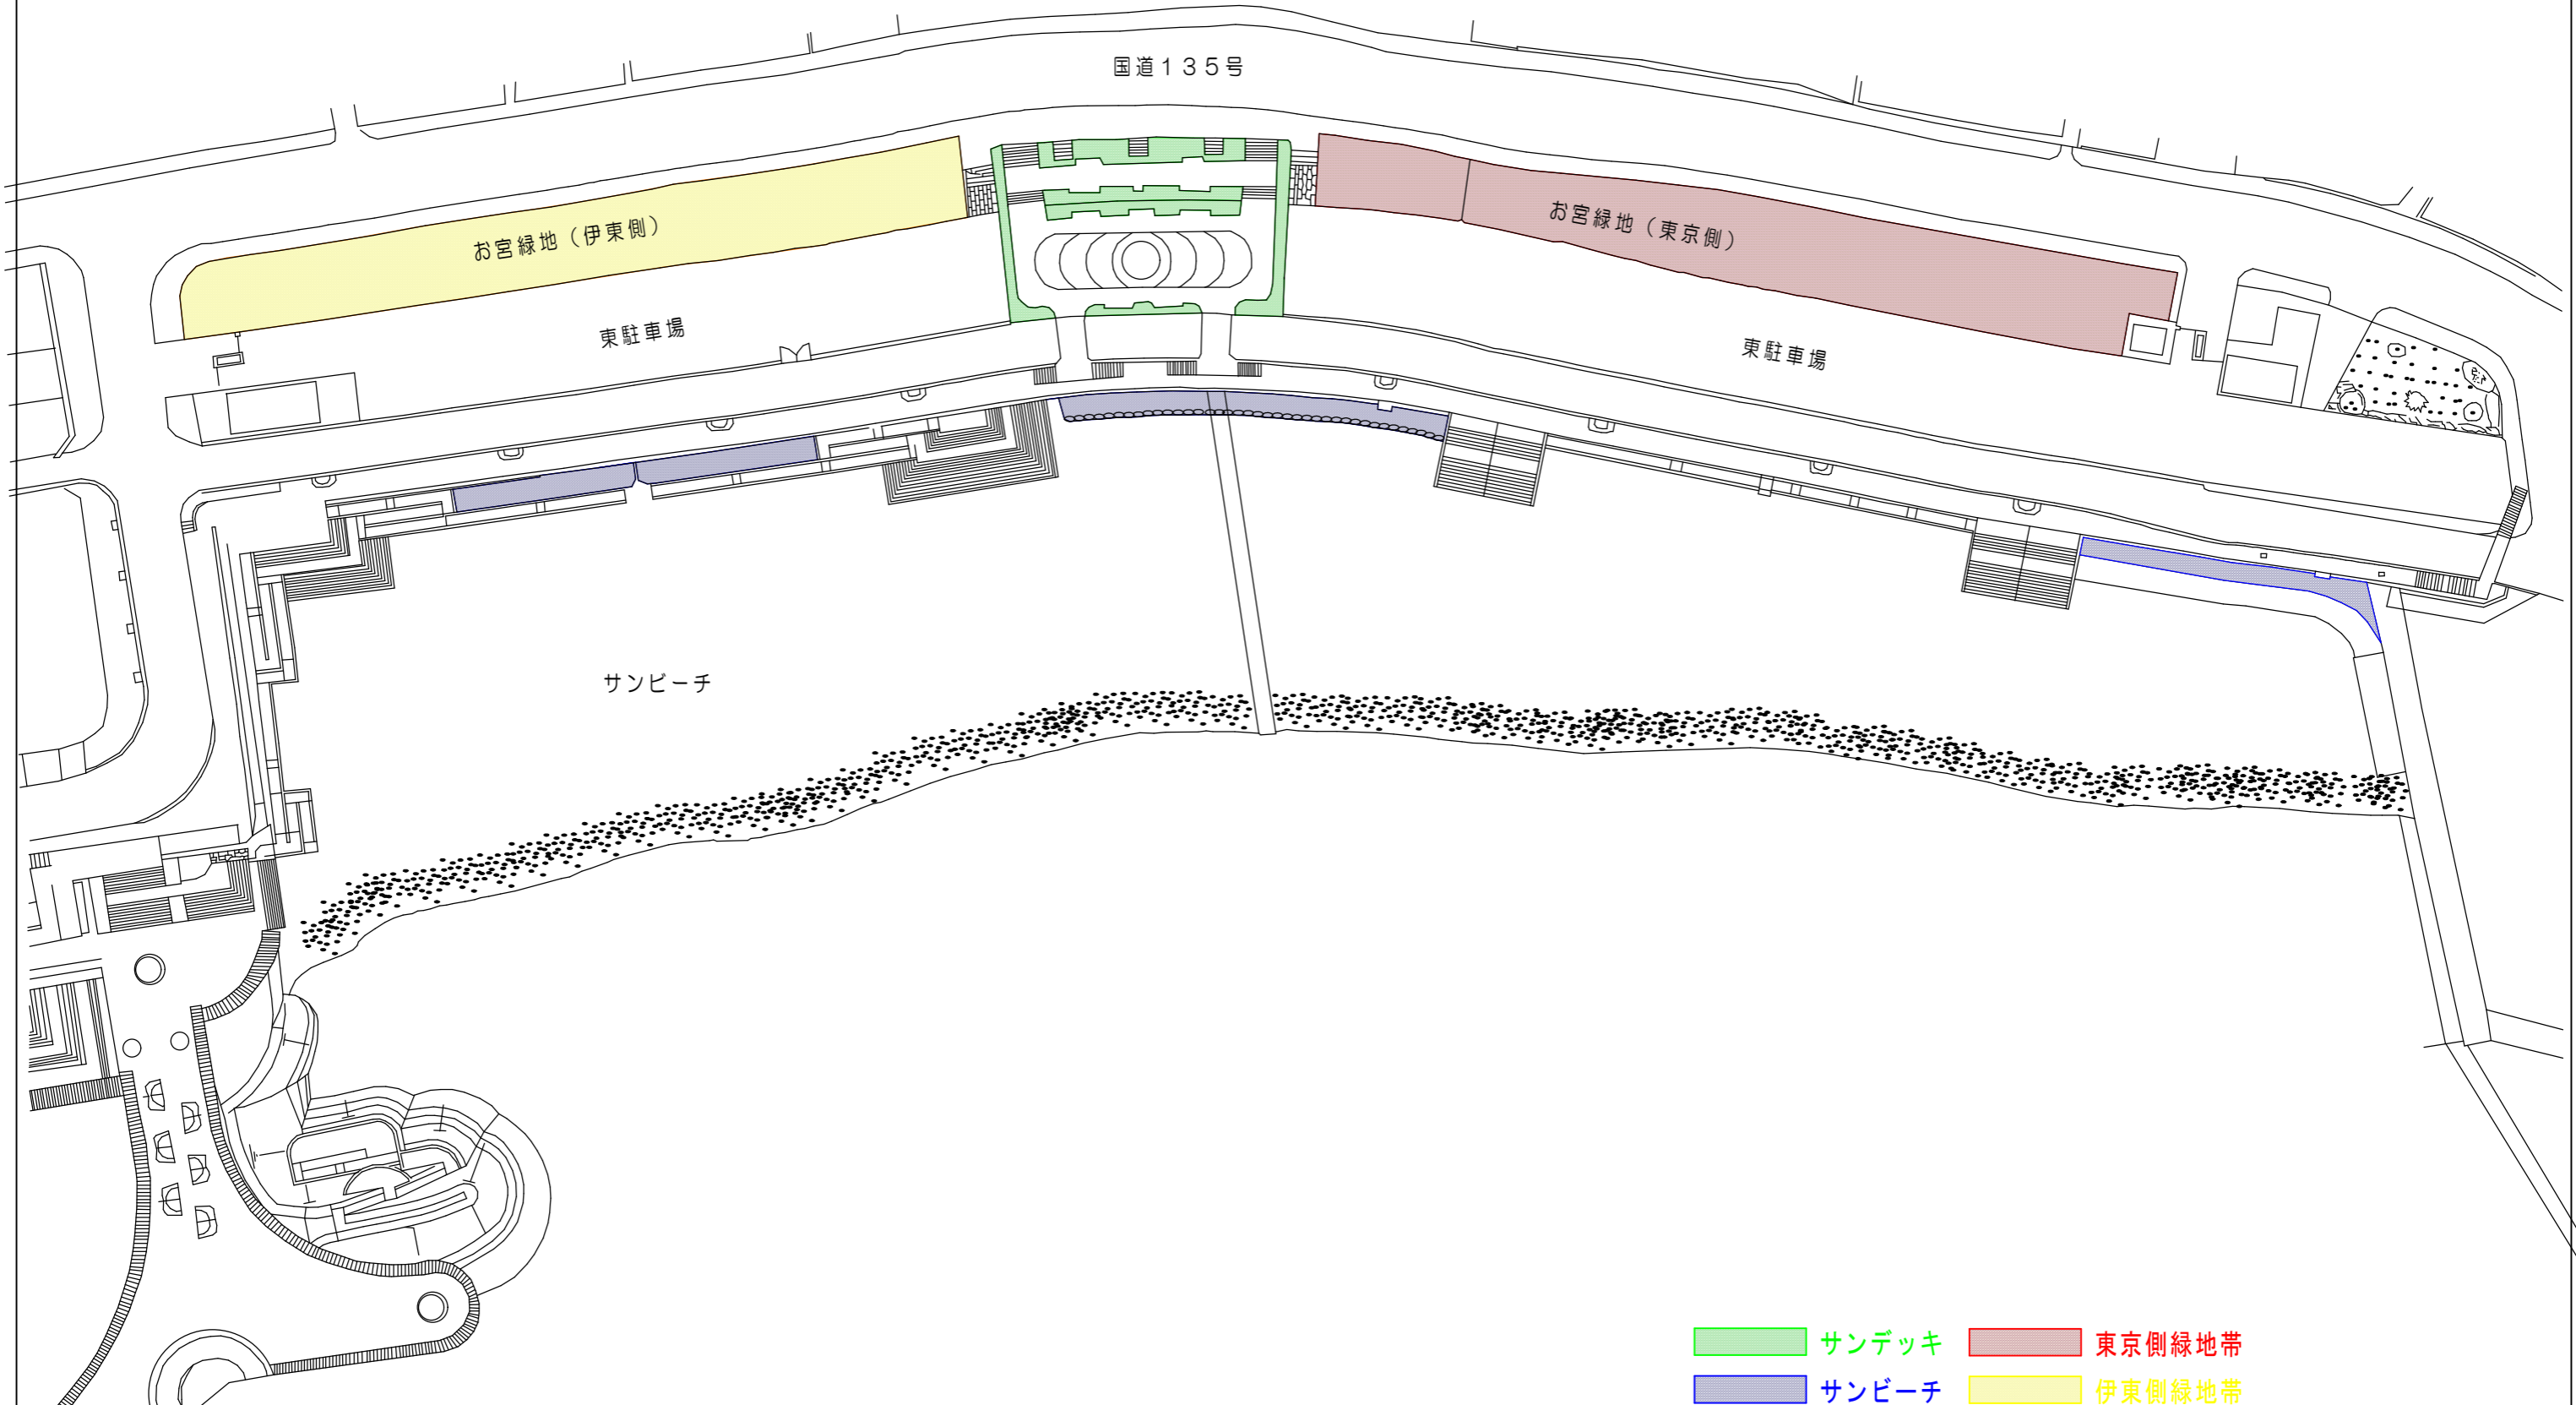


- サンデッキ
- 東京側緑地帯
- サンビーチ
- 伊東側緑地帯

令和	8	年度	熱海市観光建設部公園緑地課		
委託名	お宮緑地外2公園樹木管理業務委託			図 面 種 類	図 示
設計	宿 崎	写 図	宿 崎	調 査	藤 原
令和8年4月 日 作成			工事番号 第 号		
全4枚の内の			1 枚目		

緑地帯（伊東側） 詳細平面図

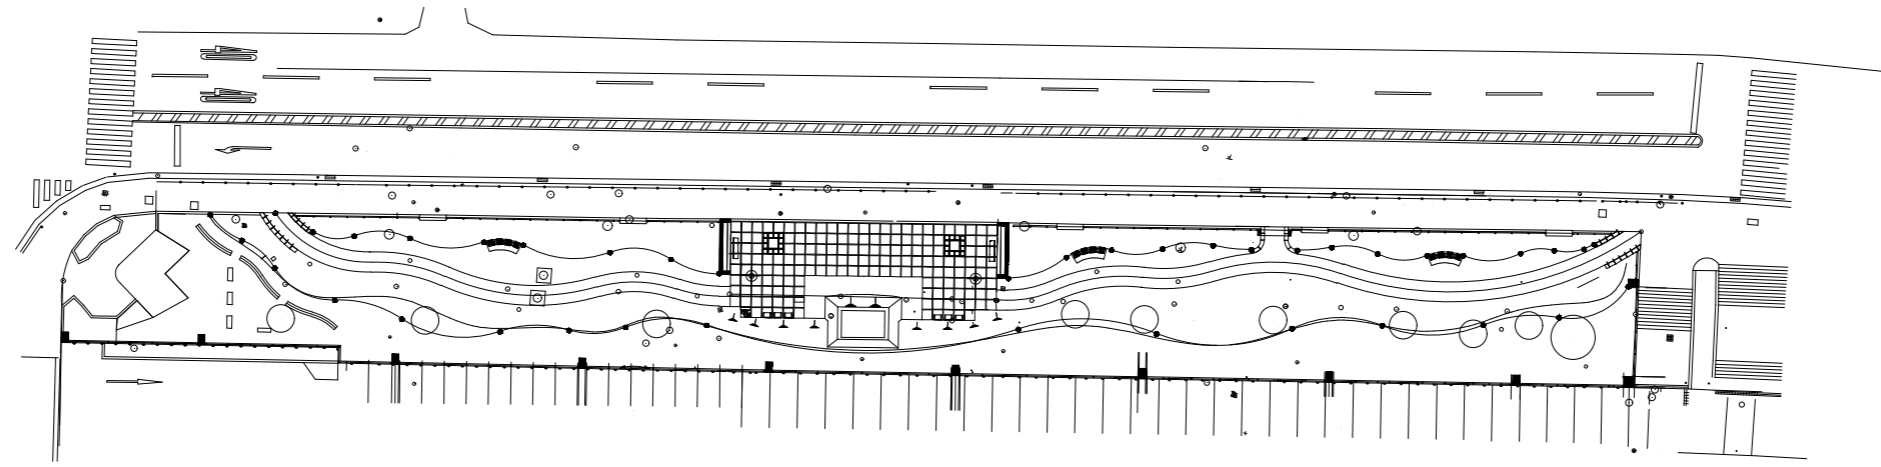


緑地帯（東京側） 詳細平面図

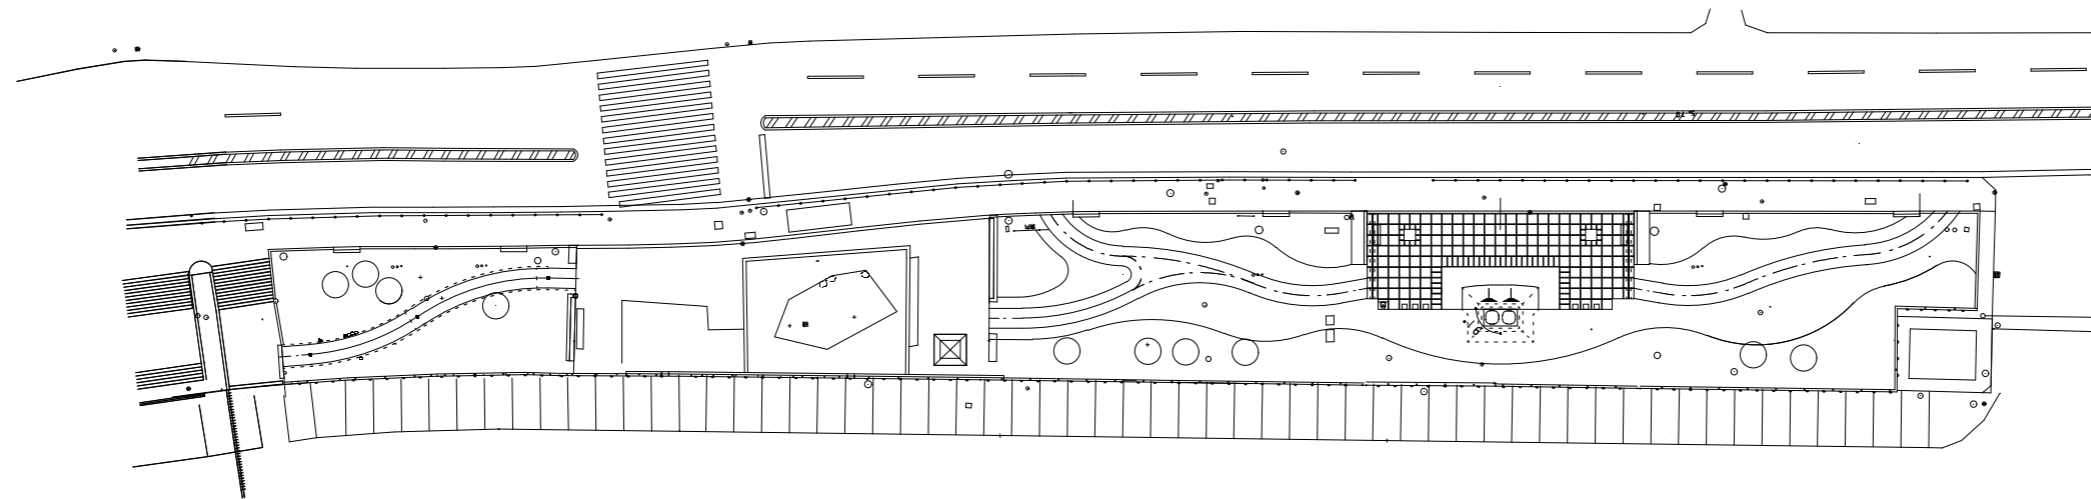

令和	8	年度	熱海市観光建設部公園緑地課		
委託名	お宮緑地外2公園樹木管理業務委託			図面種類	図示
令和8年4月 日 作成			工事番号 第 号		
設計	宿崎	写図	宿崎	調査	藤原
全4枚の内の					2枚目

渚小公園平面図 S=1:500

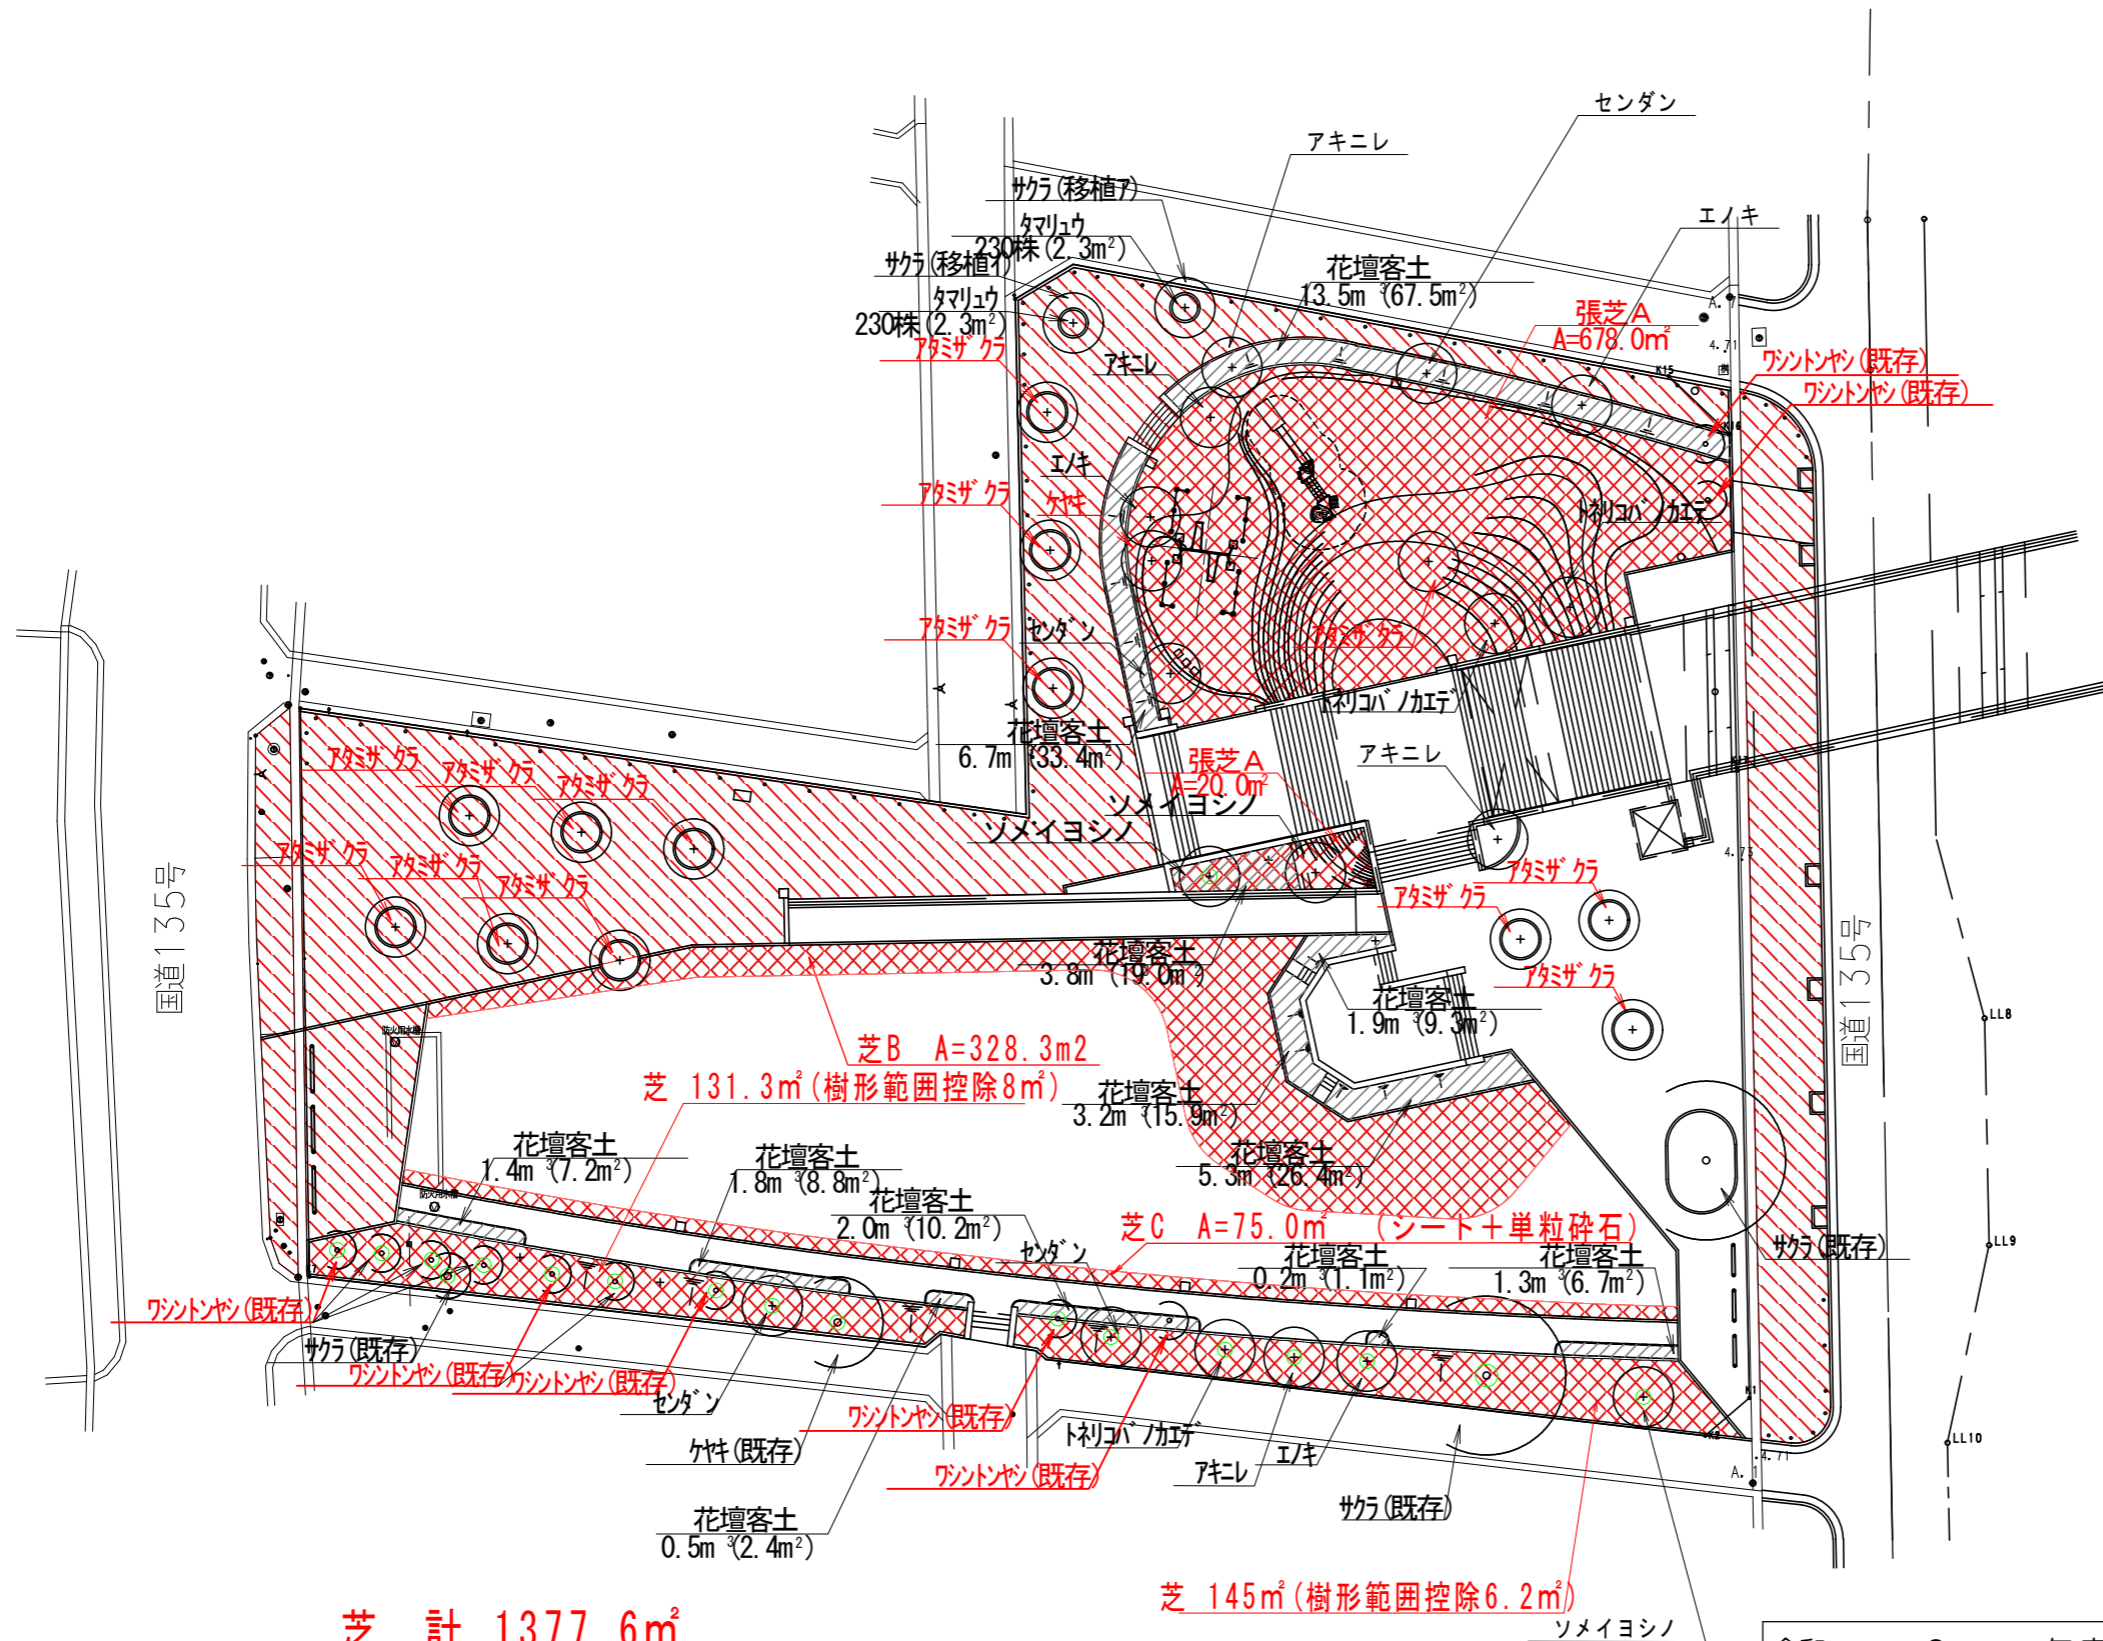


芝
 除草範囲

芝 計 1377.6m²
内 肩掛式 200m²

令和 8 年度	熱海市観光建設部公園緑地課		
委託名	お宮緑地外2公園樹木管理業務委託	図面種類	図示
令和 8 年 4 月 日 作成	工事番号 第 号		
設計	宿 写 宿 調 藤	全4枚の内の 3枚目	

緑ガ丘公園平面図 S=1:500

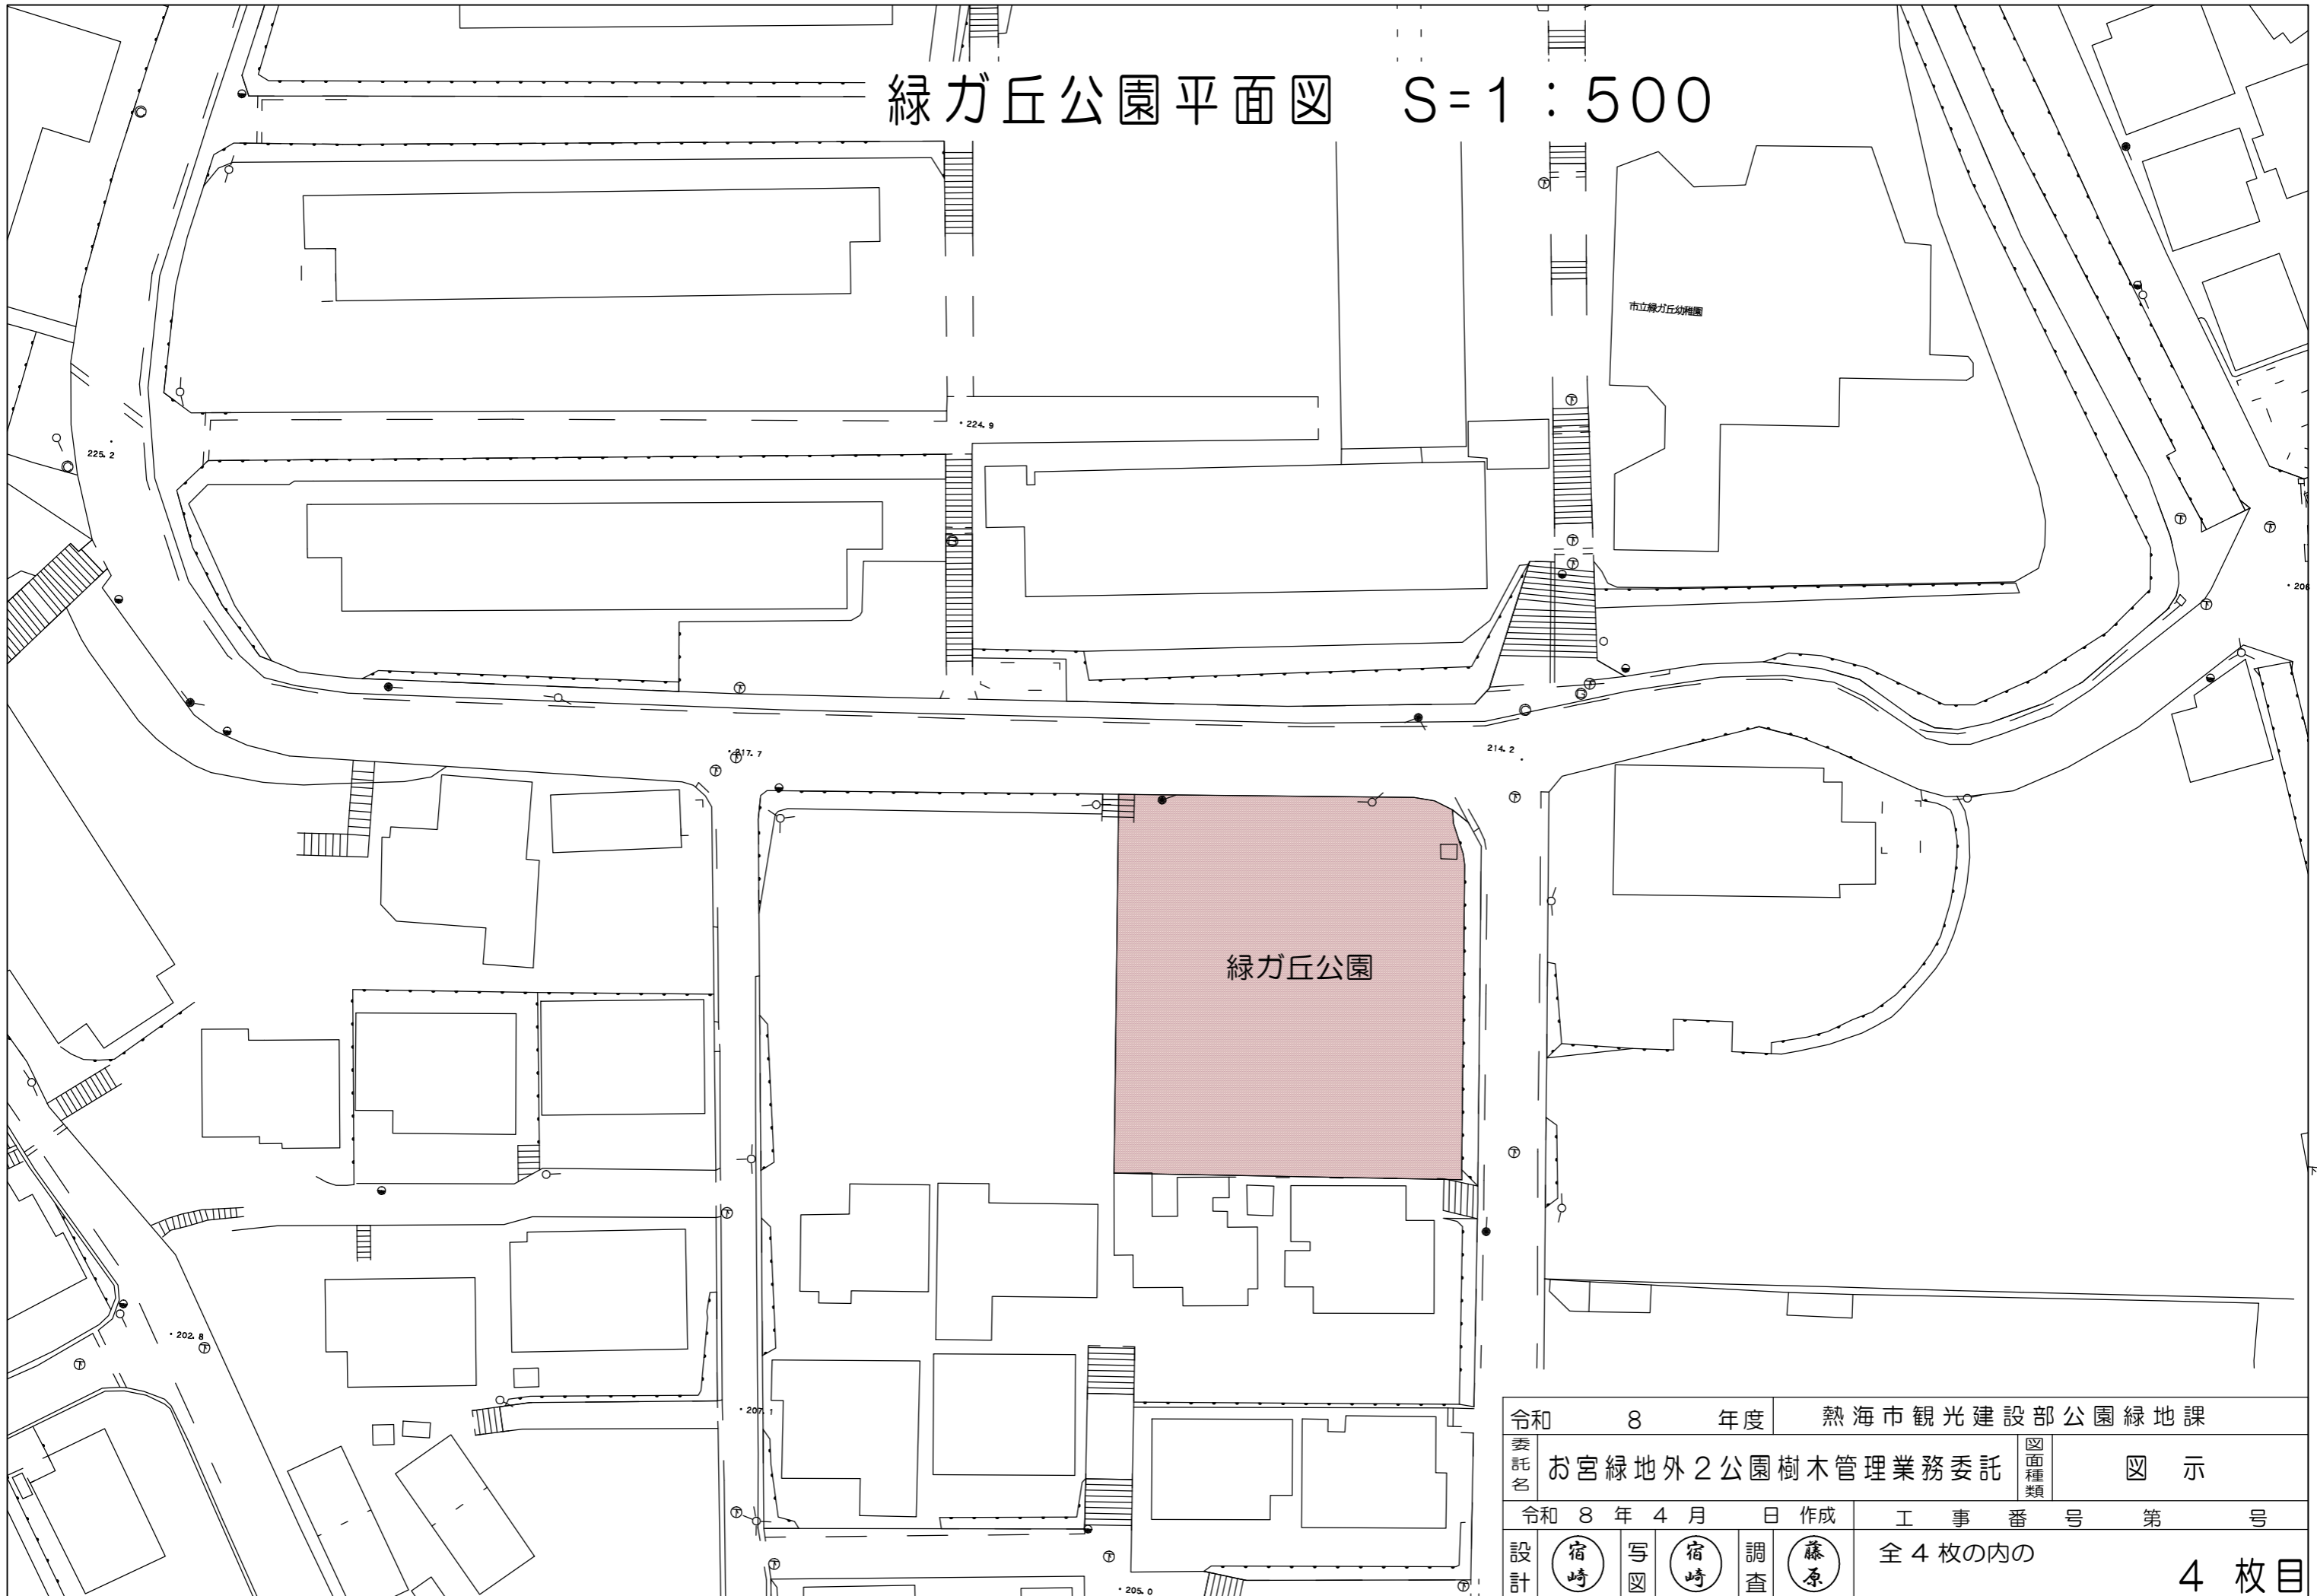

令和 8 年度	熱海市観光建設部公園緑地課		
委託名	お宮緑地外2公園樹木管理業務委託	図面種類	図示
令和 8 年 4 月 日 作成		工事番号 第 号	
設計	宿崎 写図	宿崎 調査	藤原
全4枚の内の			4 枚目