



案内図 S=1:5000

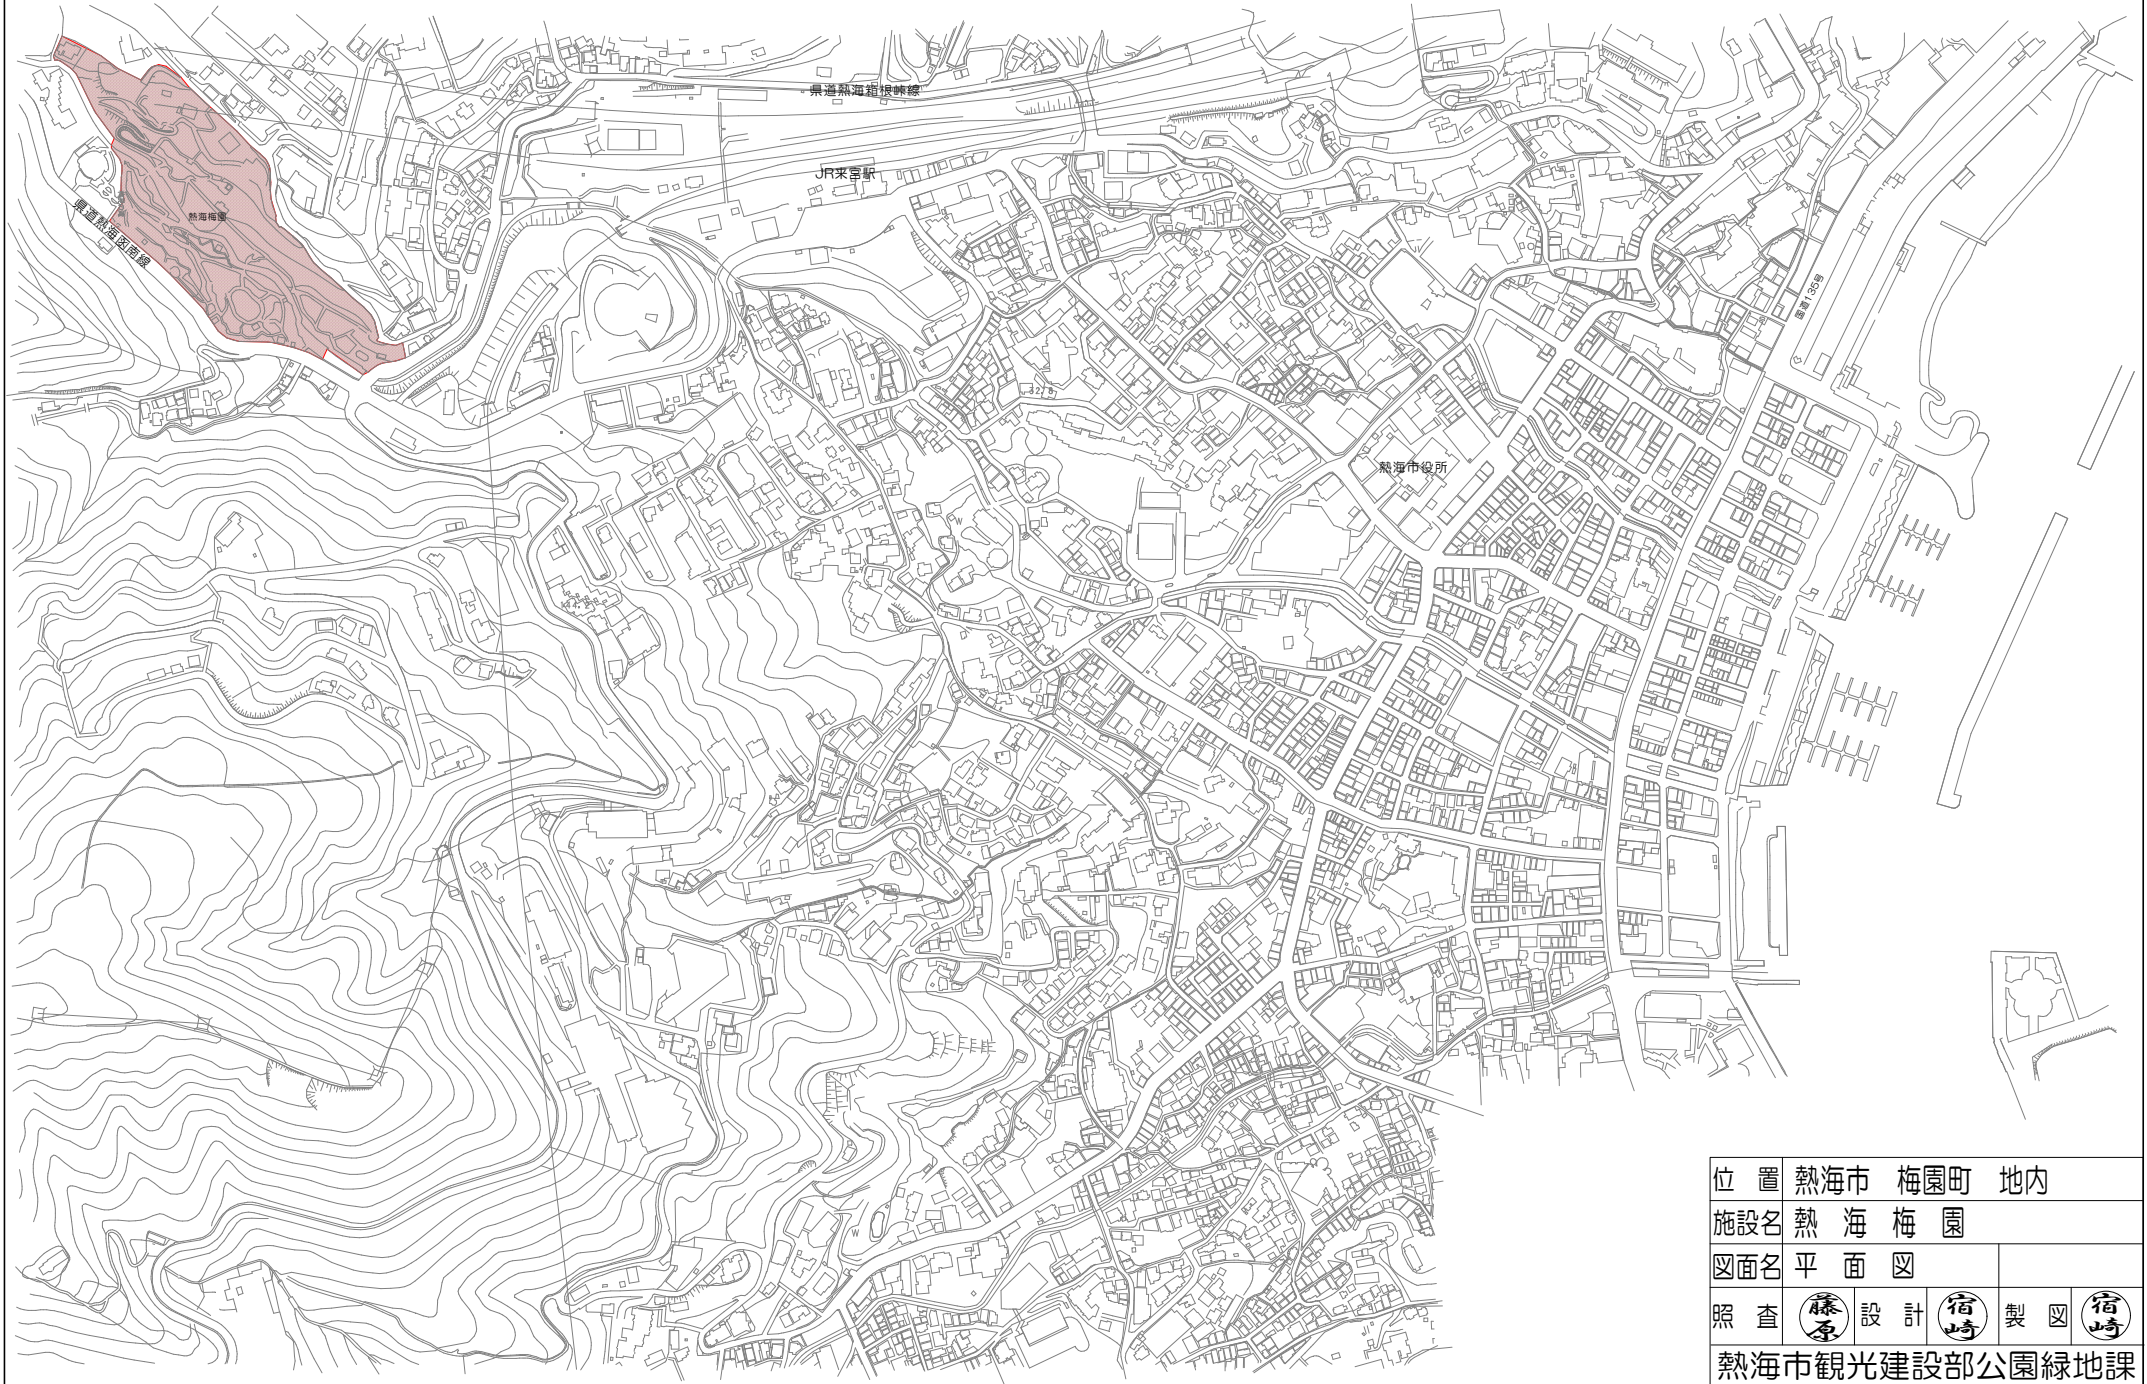

位置	熱海市 梅園町 地内		
施設名	熱海梅園		
図面名	平面図		
照査	藤原	設計	宿崎
			製図
			宿崎
熱海市観光建設部公園緑地課			

熱海梅園 平面図

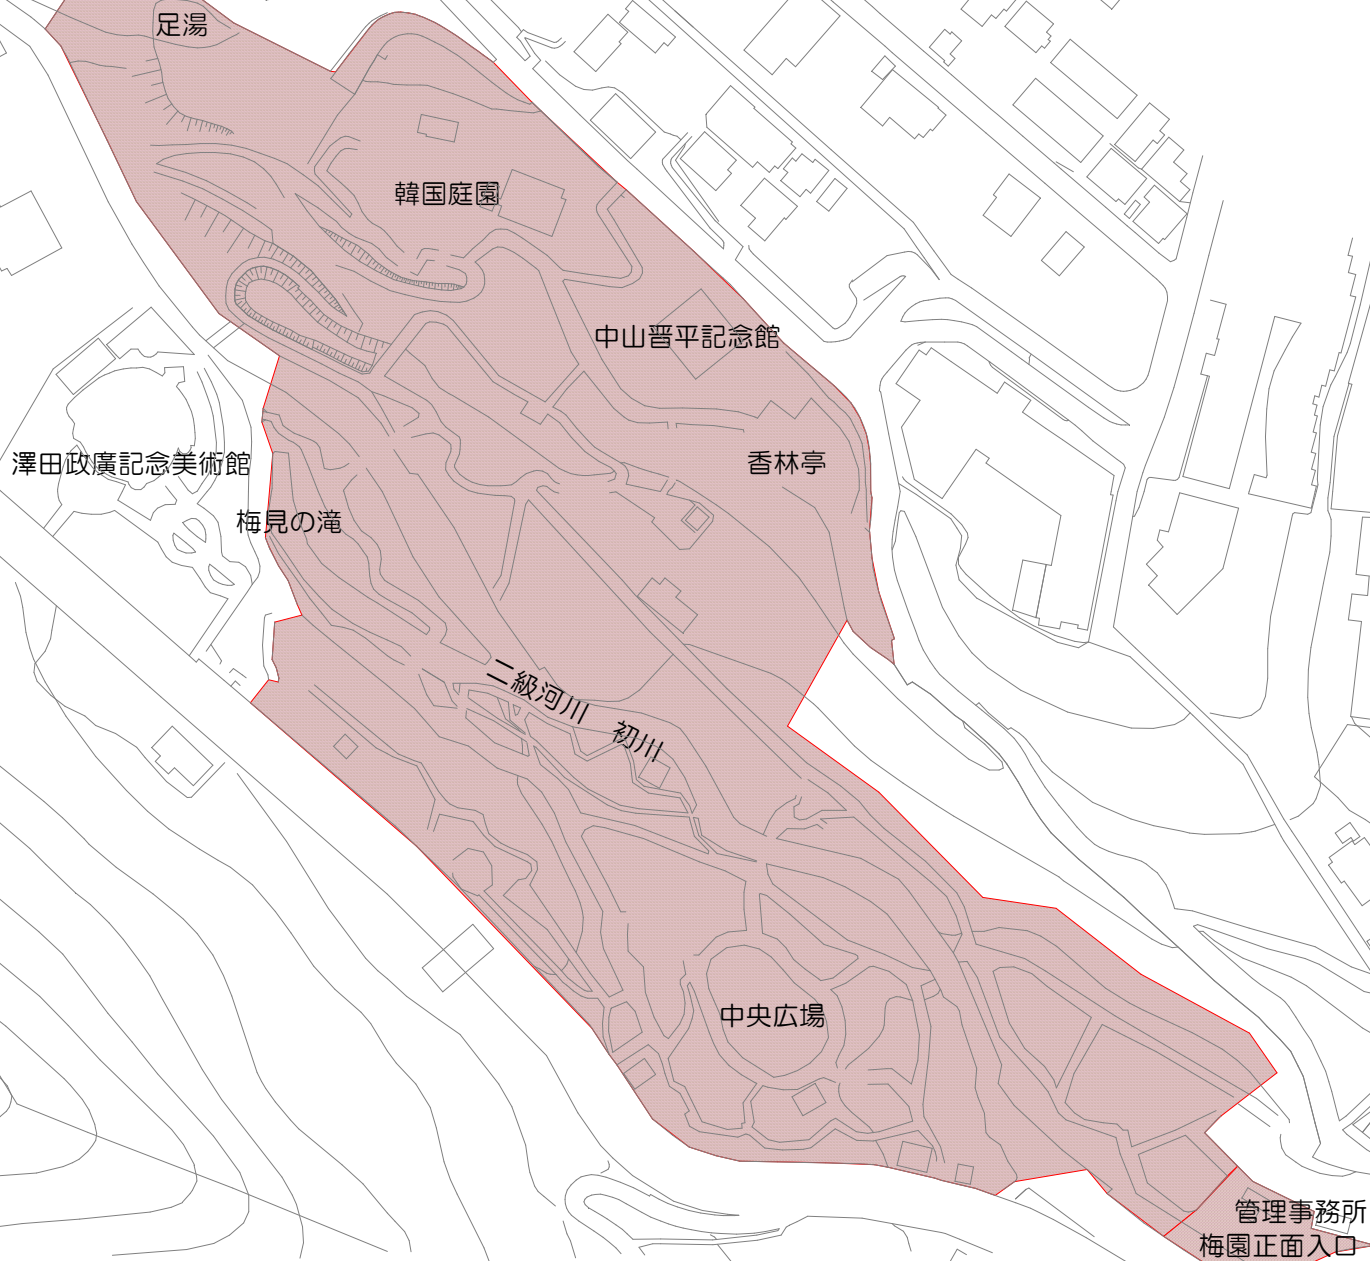

位置	熱海市 梅園町 地内		
施設名	熱海梅園		
図面名	平面図		
照査	藤原	設計	宿崎
			製図
			宿崎
熱海市観光建設部公園緑地課			

熱海梅園 ウメ植栽図



0001 管理番号
 ● 植栽位置

位置	熱海市 梅園町 地内		
施設名	熱海梅園		
図面名	平面図		
照査	藤原	設計	宿崎
			製図
			宿崎
熱海市観光建設部公園緑地課			