

熱海国際観光温泉文化都市建設計画火葬場の変更（熱海市決定）

都市計画火葬場中 1 号熱海市火葬場を次のように変更する。

種別	名 称		位 置	面積	備 考
	番 号	火葬場名			
火葬場	1	熱海市火葬場	熱海市熱海 字姫ノ尾地内	約 27,100 ㎡	

「区域は計画図表示のとおり」

理 由

市民利用の利便性の向上及び火葬場と道路の区域間の合理的な調整を図るため、熱海市火葬場を本案のとおり変更する。

変 更 理 由

熱海市火葬場は、昭和 34 年に都市計画決定し、熱海市熱海字姫ノ尾地内に立地する市内唯一の火葬場である。

当該火葬場において、近年の来場形態の変化により駐車場区域が不足している状況があり、この拡張が必要となっている。

また、令和 6 年 8 月 30 日の台風 10 号に伴う豪雨により土砂災害が発生し、火葬場に隣接する主要地方道熱海函南線（熱海市熱海字姫ノ尾地内）上部の法面が崩壊し、当該道路の災害復旧工事のために火葬場敷地の一部取得が必要となった。

上記から、市民利用の利便性の向上及び火葬場と道路の区域間の合理的な調整を図るため、熱海市火葬場を本案のとおり変更する。

変 更 概 要

名 称		位 置	面積	備 考
番 号	火葬場名			
1	熱海市火葬場	熱海市熱海 字姫ノ尾地内	約 <u>27,100</u> m ²	
1	熱海市火葬場	熱海市熱海 字姫ノ尾地内	約 26,000 m ²	

上段：(黒)変更後
(黒下線)変更箇所
下段：(赤)既決定

熱海国際観光温泉文化都市建設計画火葬場

第 1. 熱海国際観光温泉文化都市建設計画火葬場を次のように定める。

番号	名 称	位 置	地 積	築 造 物	簡 考
1.	熱海火葬場	熱海市熱海字姫ノ尾 1.802番地	ヘクダール 2.6	火葬場本館鉄筋コンクリート平屋建 休憩所事務所 細 管 室 従業員住宅簡易耐火構造平屋建 火 葬 炉 煙 突	1棟 1棟 1棟 1棟 3基 1基

「別紙図面表示のとおり」

第 2. 前項の計画を都市計画事業とする。

第 3. 前項の事業は、昭和34年度において執行するものとする。

熱海国際観光温泉文化都市建設計画図

熱海国際観光温泉文化都市建設計画火葬場の変更

1号 熱海市火葬場（熱海市決定）

総括図 S=1:15,000

初島地区

熱海市計画区域・特例

- ① ② ③ ④ ⑤ ⑥ ⑦ ⑧ ⑨ ⑩ ⑪ ⑫ ⑬ ⑭ ⑮ ⑯ ⑰ ⑱ ⑲ ⑳ ㉑ ㉒ ㉓ ㉔ ㉕ ㉖ ㉗ ㉘ ㉙ ㉚ ㉛ ㉜ ㉝ ㉞ ㉟ ㊱ ㊲ ㊳ ㊴ ㊵ ㊶ ㊷ ㊸ ㊹ ㊺ ㊻ ㊼ ㊽ ㊾ ㊿

熱海市計画区域

- ① ② ③ ④ ⑤ ⑥ ⑦ ⑧ ⑨ ⑩ ⑪ ⑫ ⑬ ⑭ ⑮ ⑯ ⑰ ⑱ ⑲ ⑳ ㉑ ㉒ ㉓ ㉔ ㉕ ㉖ ㉗ ㉘ ㉙ ㉚ ㉛ ㉜ ㉝ ㉞ ㉟ ㊱ ㊲ ㊳ ㊴ ㊵ ㊶ ㊷ ㊸ ㊹ ㊺ ㊻ ㊼ ㊽ ㊾ ㊿

南熱海地区

熱海・伊豆山地区

熱海地区

伊豆山地区

泉地区



凡 例	
	変更後火葬場区域
	変更前火葬場区域

凡 例	
	第一種用途地区
	第二種用途地区
	第三種用途地区
	第四種用途地区
	第五種用途地区
	第六種用途地区
	第七種用途地区
	第八種用途地区
	第九種用途地区
	第十種用途地区
	第十一種用途地区
	第十二種用途地区
	第十三種用途地区
	第十四種用途地区
	第十五種用途地区
	第十六種用途地区
	第十七種用途地区
	第十八種用途地区
	第十九種用途地区
	第二十種用途地区
	第二十一種用途地区
	第二十二種用途地区
	第二十三種用途地区
	第二十四種用途地区
	第二十五種用途地区
	第二十六種用途地区
	第二十七種用途地区
	第二十八種用途地区
	第二十九種用途地区
	第三十種用途地区
	第三十一種用途地区
	第三十二種用途地区
	第三十三種用途地区
	第三十四種用途地区
	第三十五種用途地区
	第三十六種用途地区
	第三十七種用途地区
	第三十八種用途地区
	第三十九種用途地区
	第四十種用途地区
	第四十一種用途地区
	第四十二種用途地区
	第四十三種用途地区
	第四十四種用途地区
	第四十五種用途地区
	第四十六種用途地区
	第四十七種用途地区
	第四十八種用途地区
	第四十九種用途地区
	第五十種用途地区

熱海国際観光温泉文化都市建設計画火葬場 の変更

1号 熱海市火葬場

(熱海市決定)

計画図(字界図) S=1/2, 500

熱海

字姫ノ尾

(主) 熱海函南線

1号 熱海市火葬場 A=約27,100㎡

1号 熱海市火葬場 A=約26,000㎡

火葬場内道路

(主) 熱海函南線

符号の説明

1	座標値 (X=49501.186、Y=-97537.754)
2	座標値 (X=49491.624、Y=-97822.493)
3	(主) 熱海函南線北側道路境界と火葬場内道路西側道路境界との交点 (座標値 (X=49491.023、Y=-97868.800))
4	座標値 (X=49507.867、Y=-97881.646)
5	座標値 (X=49524.614、Y=-97853.930)
6	座標値 (X=49551.861、Y=-97828.937)
7	座標値 (X=49572.098、Y=-97815.718)
8	座標値 (X=49589.133、Y=-97791.528)
9	座標値 (X=49584.659、Y=-97761.567)
10	座標値 (X=49564.169、Y=-97718.648)
11	座標値 (X=49594.908、Y=-97685.664)

※座標値は世界測地系により表示

変更後火葬場区域境界線の説明

1～2	(主) 熱海函南線東側道路境界
2～3	符号2と符号3を結ぶ直線
3～4	(主) 熱海函南線北側道路境界
4～5	符号4と符号5を結ぶ線
5～6	符号5と符号6を結ぶ直線
6～7	符号6と符号7を結ぶ直線
7～8	符号7と符号8を結ぶ直線
8～9	符号8と符号9を結ぶ直線
9～10	符号9と符号10を結ぶ直線
10～11	符号10と符号11を結ぶ直線
11～1	符号11と符号1を結ぶ直線

凡 例

	変更後火葬場区域
	変更前火葬場区域
	符号
	大字界
	大字名
	小字界
	小字名

1 : 2, 500



熱海市基本図

1:2,500

VIII-NF 221、223

熱海国際観光温泉文化都市建設計画火葬場の変更

1号 熱海市火葬場


(熱海市決定)

参考図(計画平面図) S=1/1,500



熱海国際観光温泉文化都市建設計画
1号 熱海市火葬場 A=約27,100㎡

熱海国際観光温泉文化都市建設計画
1号 熱海市火葬場 A=約26,000㎡

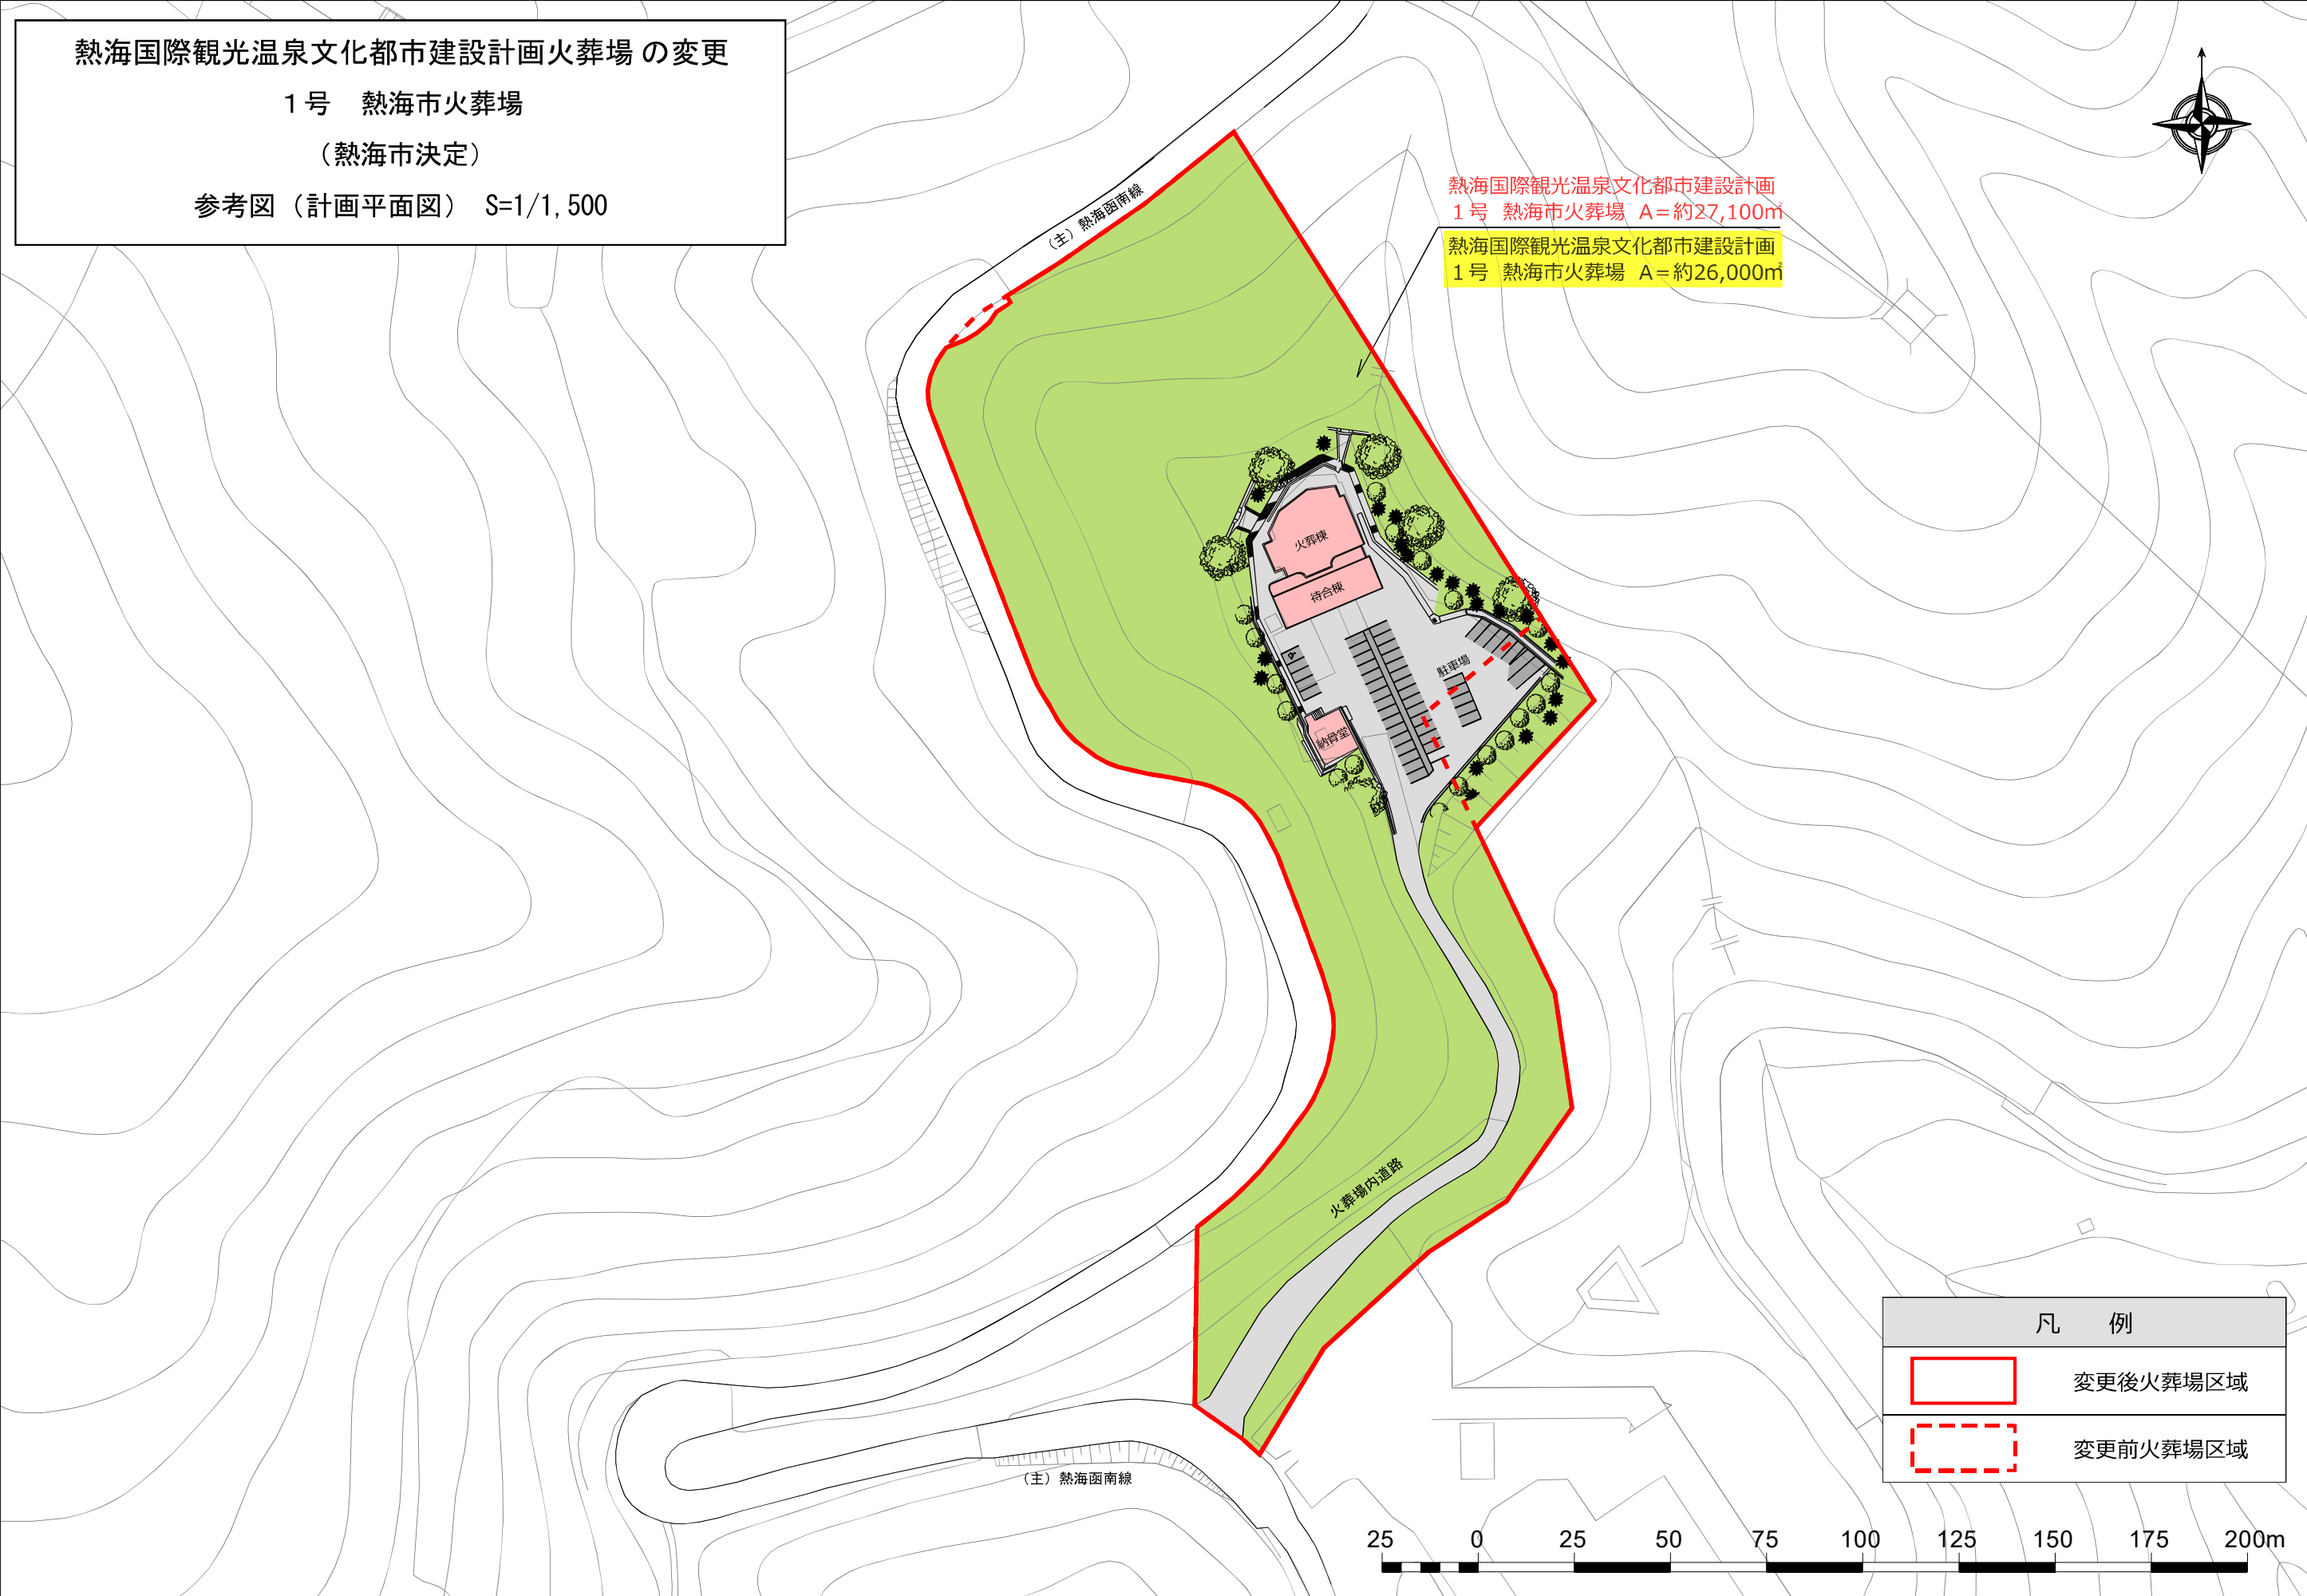

凡 例	
	変更後火葬場区域
	変更前火葬場区域

