


熱海国際観光温泉文化都市建設計画防火地域及 び準防火地域の変更
(熱海市決定)
計画図(字界図) S=1/2, 500

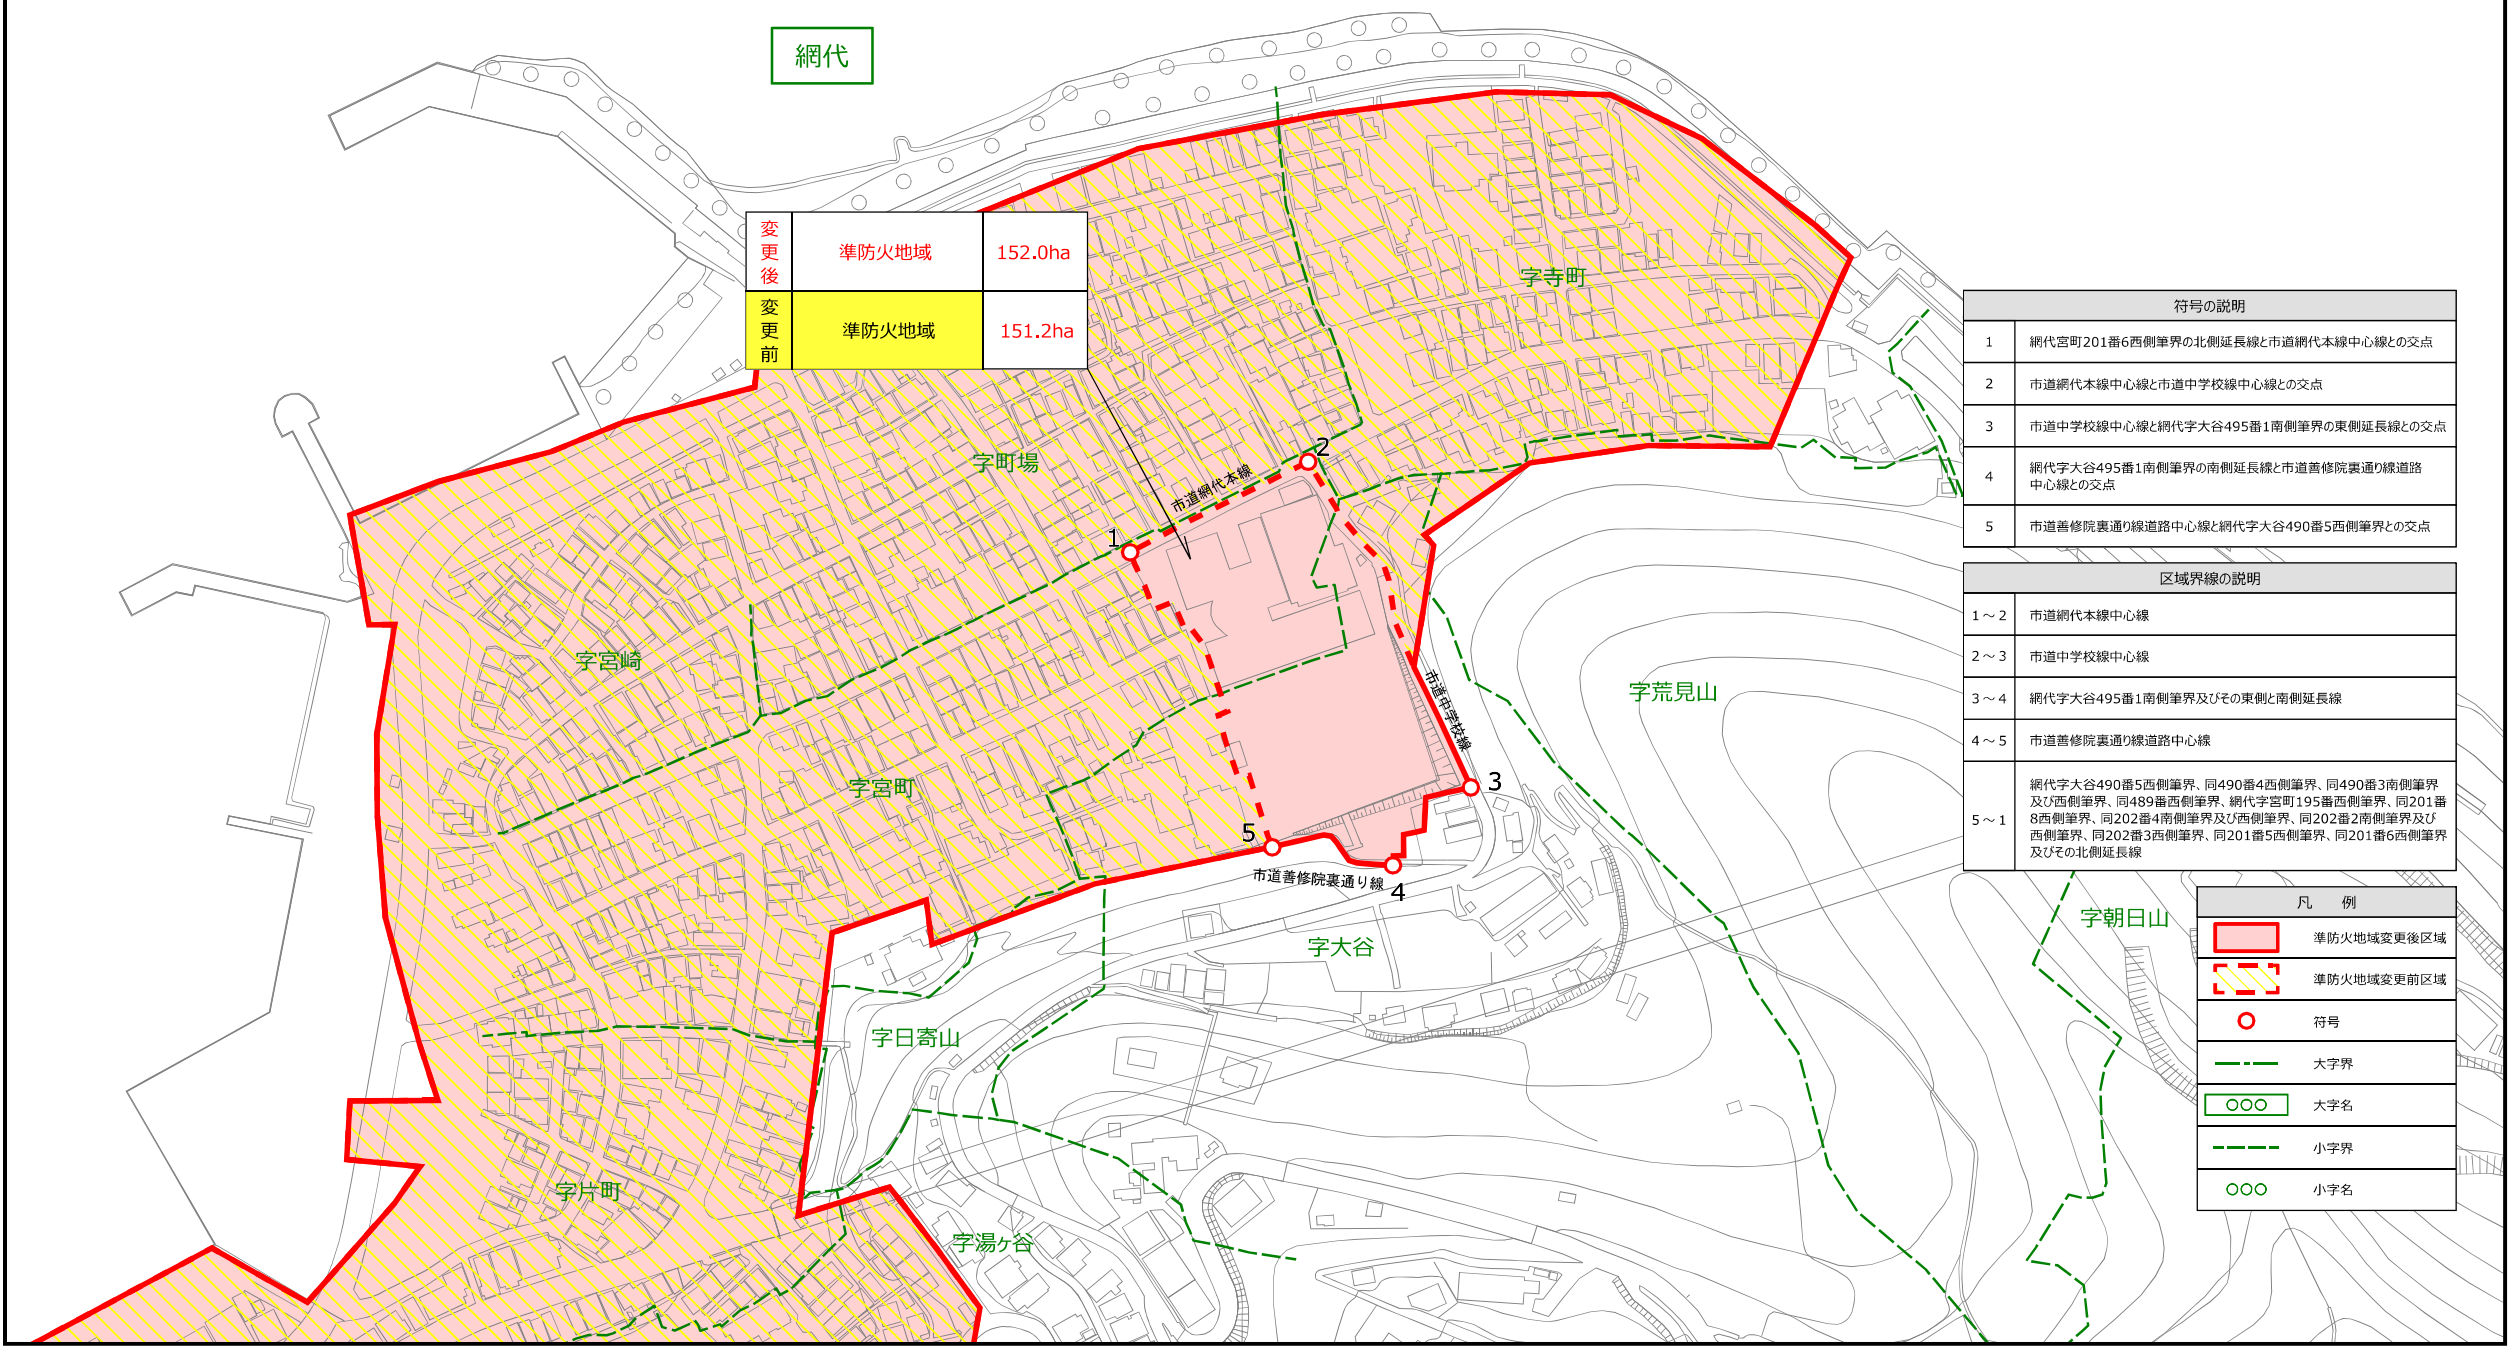


符号の説明	
1	網代宮町201番6西側筆界の北側延長線と市道網代本線中心線との交点
2	市道網代本線中心線と市道中学校線中心線との交点
3	市道中学校線中心線と網代字大谷495番1南側筆界の東側延長線との交点
4	網代字大谷495番1南側筆界の南側延長線と市道善修院裏通り線道路中心線との交点
5	市道善修院裏通り線道路中心線と網代字大谷490番5西側筆界との交点

区域界線の説明	
1～2	市道網代本線中心線
2～3	市道中学校線中心線
3～4	網代字大谷495番1南側筆界及びその東側と南側延長線
4～5	市道善修院裏通り線道路中心線
5～1	網代字大谷490番5西側筆界、同490番4西側筆界、同490番3南側筆界及び西側筆界、同489番西側筆界、網代字宮町195番西側筆界、同201番8西側筆界、同202番4南側筆界及び西側筆界、同202番2南側筆界及び西側筆界、同202番3西側筆界、同201番5西側筆界、同201番6西側筆界及びその北側延長線

凡 例	
	準防火地域変更後区域
	準防火地域変更前区域
	符号
	大字界
	大字名
	小字界
	小字名

1 : 2, 500

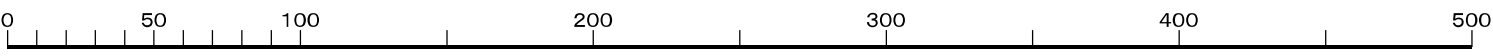


熱海市基本図
1:2,500
Ⅷ-NF 531、532

熱海国際観光温泉文化都市建設計画防火地域及 び準防火地域の変更

(熱海市決定)

公図写

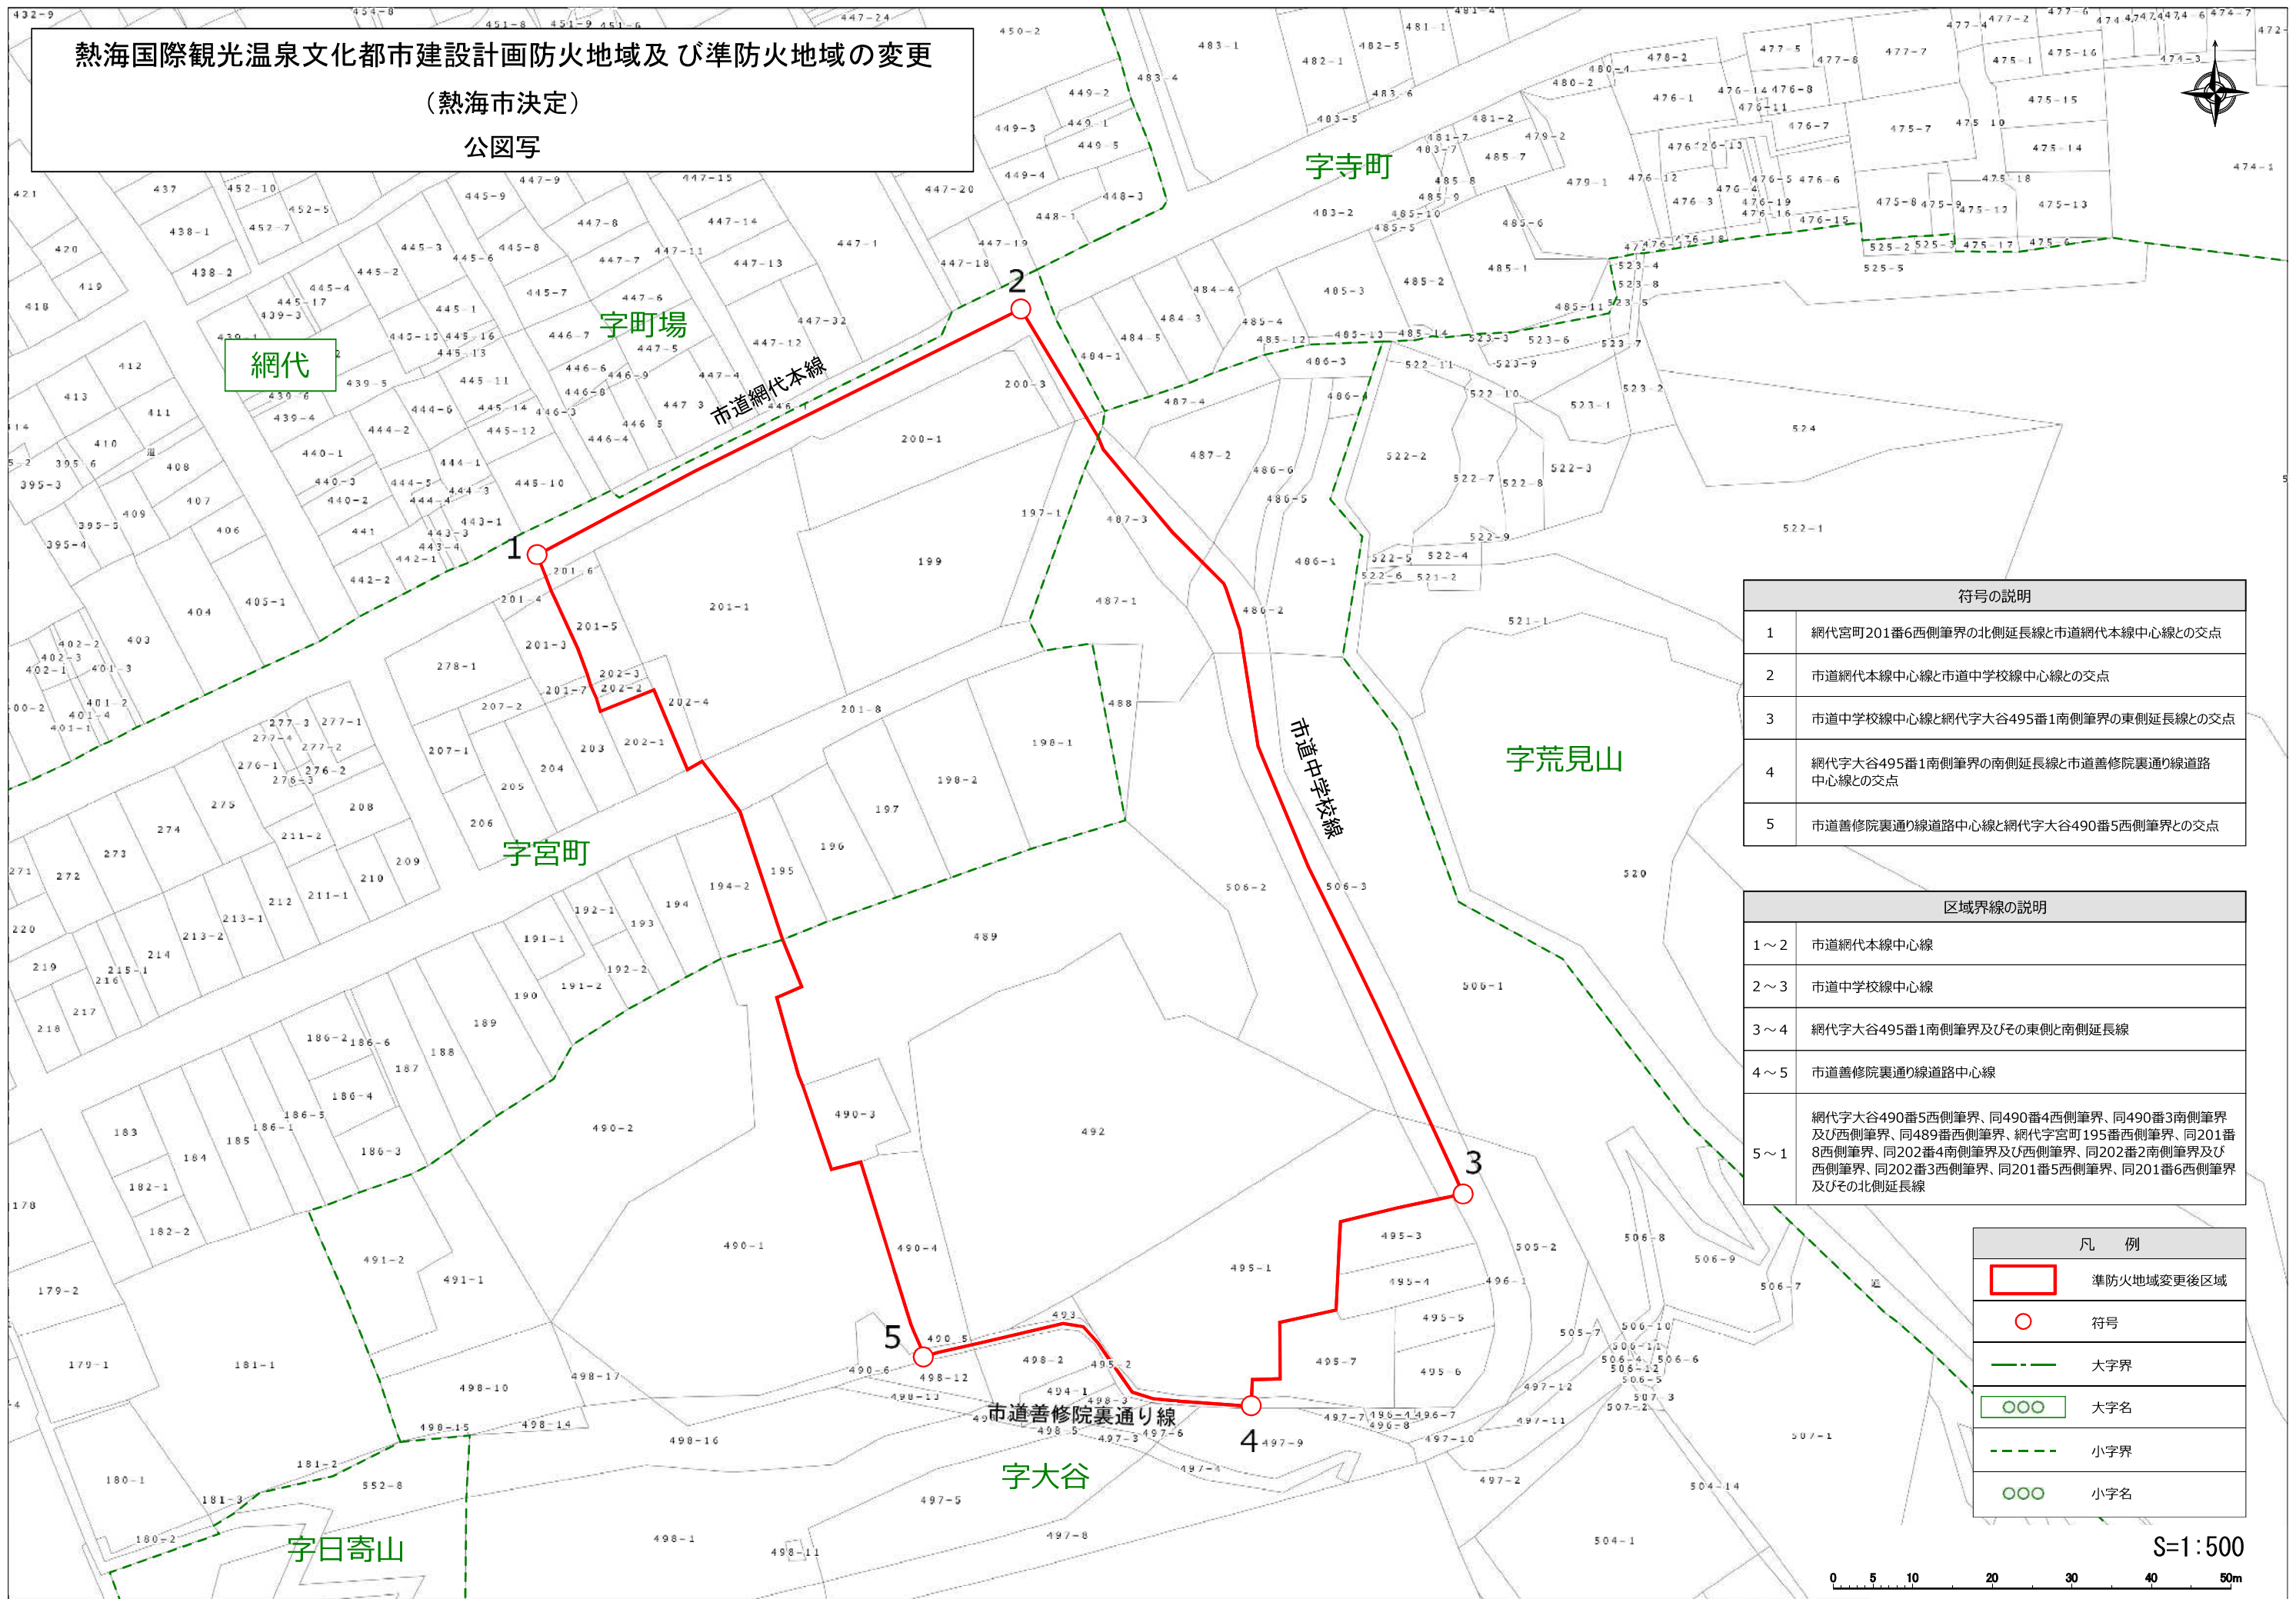

符号の説明	
1	網代宮町201番6西側筆界の北側延長線と市道網代本線中心線との交点
2	市道網代本線中心線と市道中学校線中心線との交点
3	市道中学校線中心線と網代字大谷495番1南側筆界の東側延長線との交点
4	網代字大谷495番1南側筆界の南側延長線と市道善修院裏通り線道路中心線との交点
5	市道善修院裏通り線道路中心線と網代字大谷490番5西側筆界との交点

区域界線の説明	
1～2	市道網代本線中心線
2～3	市道中学校線中心線
3～4	網代字大谷495番1南側筆界及びその東側と南側延長線
4～5	市道善修院裏通り線道路中心線
5～1	網代字大谷490番5西側筆界、同490番4西側筆界、同490番3南側筆界及び西側筆界、同489番西側筆界、網代字宮町195番西側筆界、同201番8西側筆界、同202番4南側筆界及び西側筆界、同202番2南側筆界及び西側筆界、同202番3西側筆界、同201番5西側筆界、同201番6西側筆界及びその北側延長線

凡 例	
	準防火地域変更後区域
	符号
	大字界
	大字名
	小字界
	小字名

S=1:500



0 5 10 20 30 40 50m

熱海国際観光温泉文化都市建設計画 防火地域及び準防火地域の変更 (熱海市決定)

第 号議案附図

No. 1

位置図

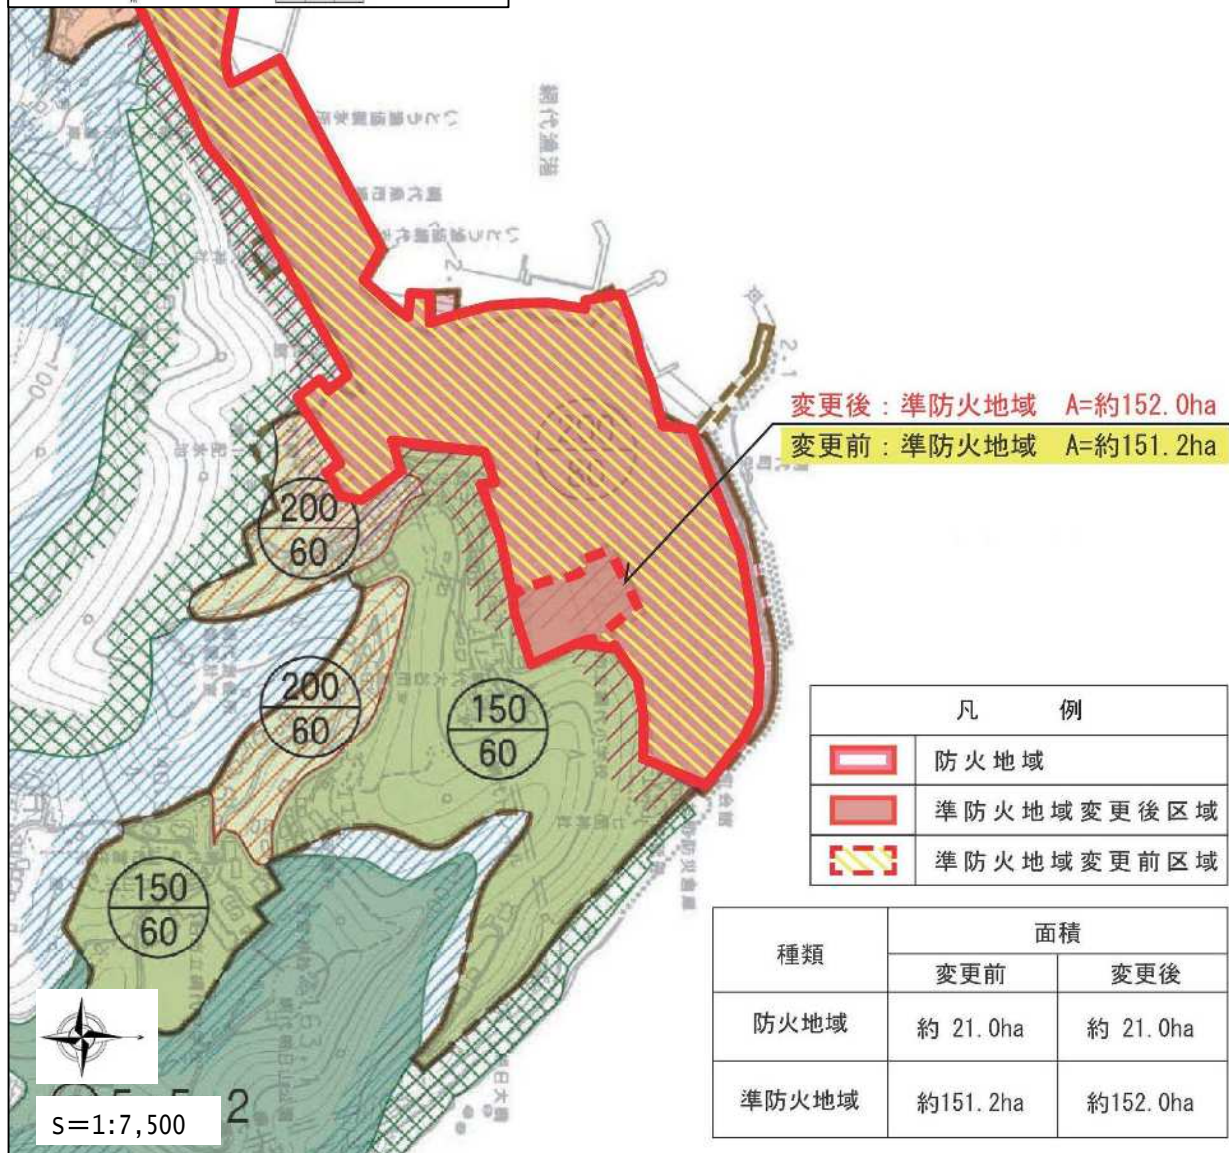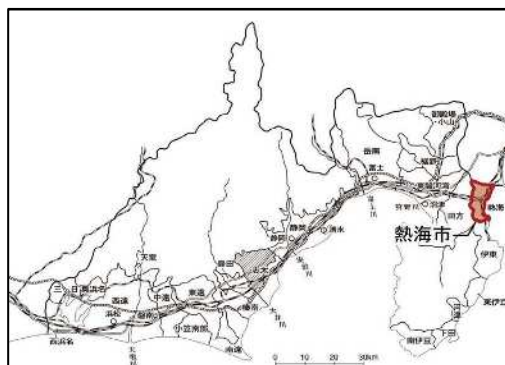

熱海国際観光温泉文化都市建設計画 防火地域及び準防火地域の変更 (熱海市決定)

第 号議案附図

No. 2

拡大図

