



(仮称) あたみ認定こども園改修工事 (その2)

図面リスト	
図面番号	図面名称
P-01	図面リスト
02	設計概要・案内図
03	機械設備
04	機械設備 特記仕様書(1)
05	給排水衛生設備 機器等・凡例・概リスト
06	給排水衛生設備 器具表
07	給排水衛生設備 系統図
08	給排水衛生設備 1階平面図(外構取寄)
09	給排水衛生設備 2階平面図(外構取寄)
10	給排水衛生設備 1階平面図(内構取寄)
11	機械設備 機器リスト(参考図)
12	断熱設備 機器リスト(参考図)
13	断熱設備 機器配置図(参考図)
14	給排水衛生設備 系統図(機法)
15	給排水衛生設備 配置図(機法)
16	給排水衛生設備 1階平面図(機法)
17	給排水衛生設備 2階平面図(機法)
18	給排水衛生設備 屋上平面図(機法)
19	給排水衛生設備 給排水衛生設備 屋上平面図(機法)
20	給排水衛生設備 給排水衛生設備 配置図(機法)

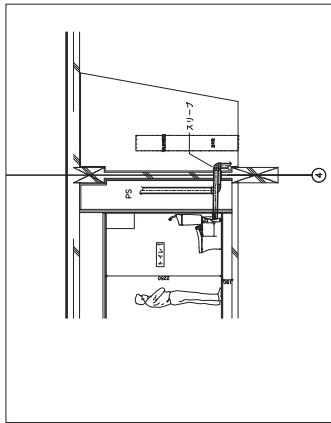

トイレ1廻り断面図 S=1/50

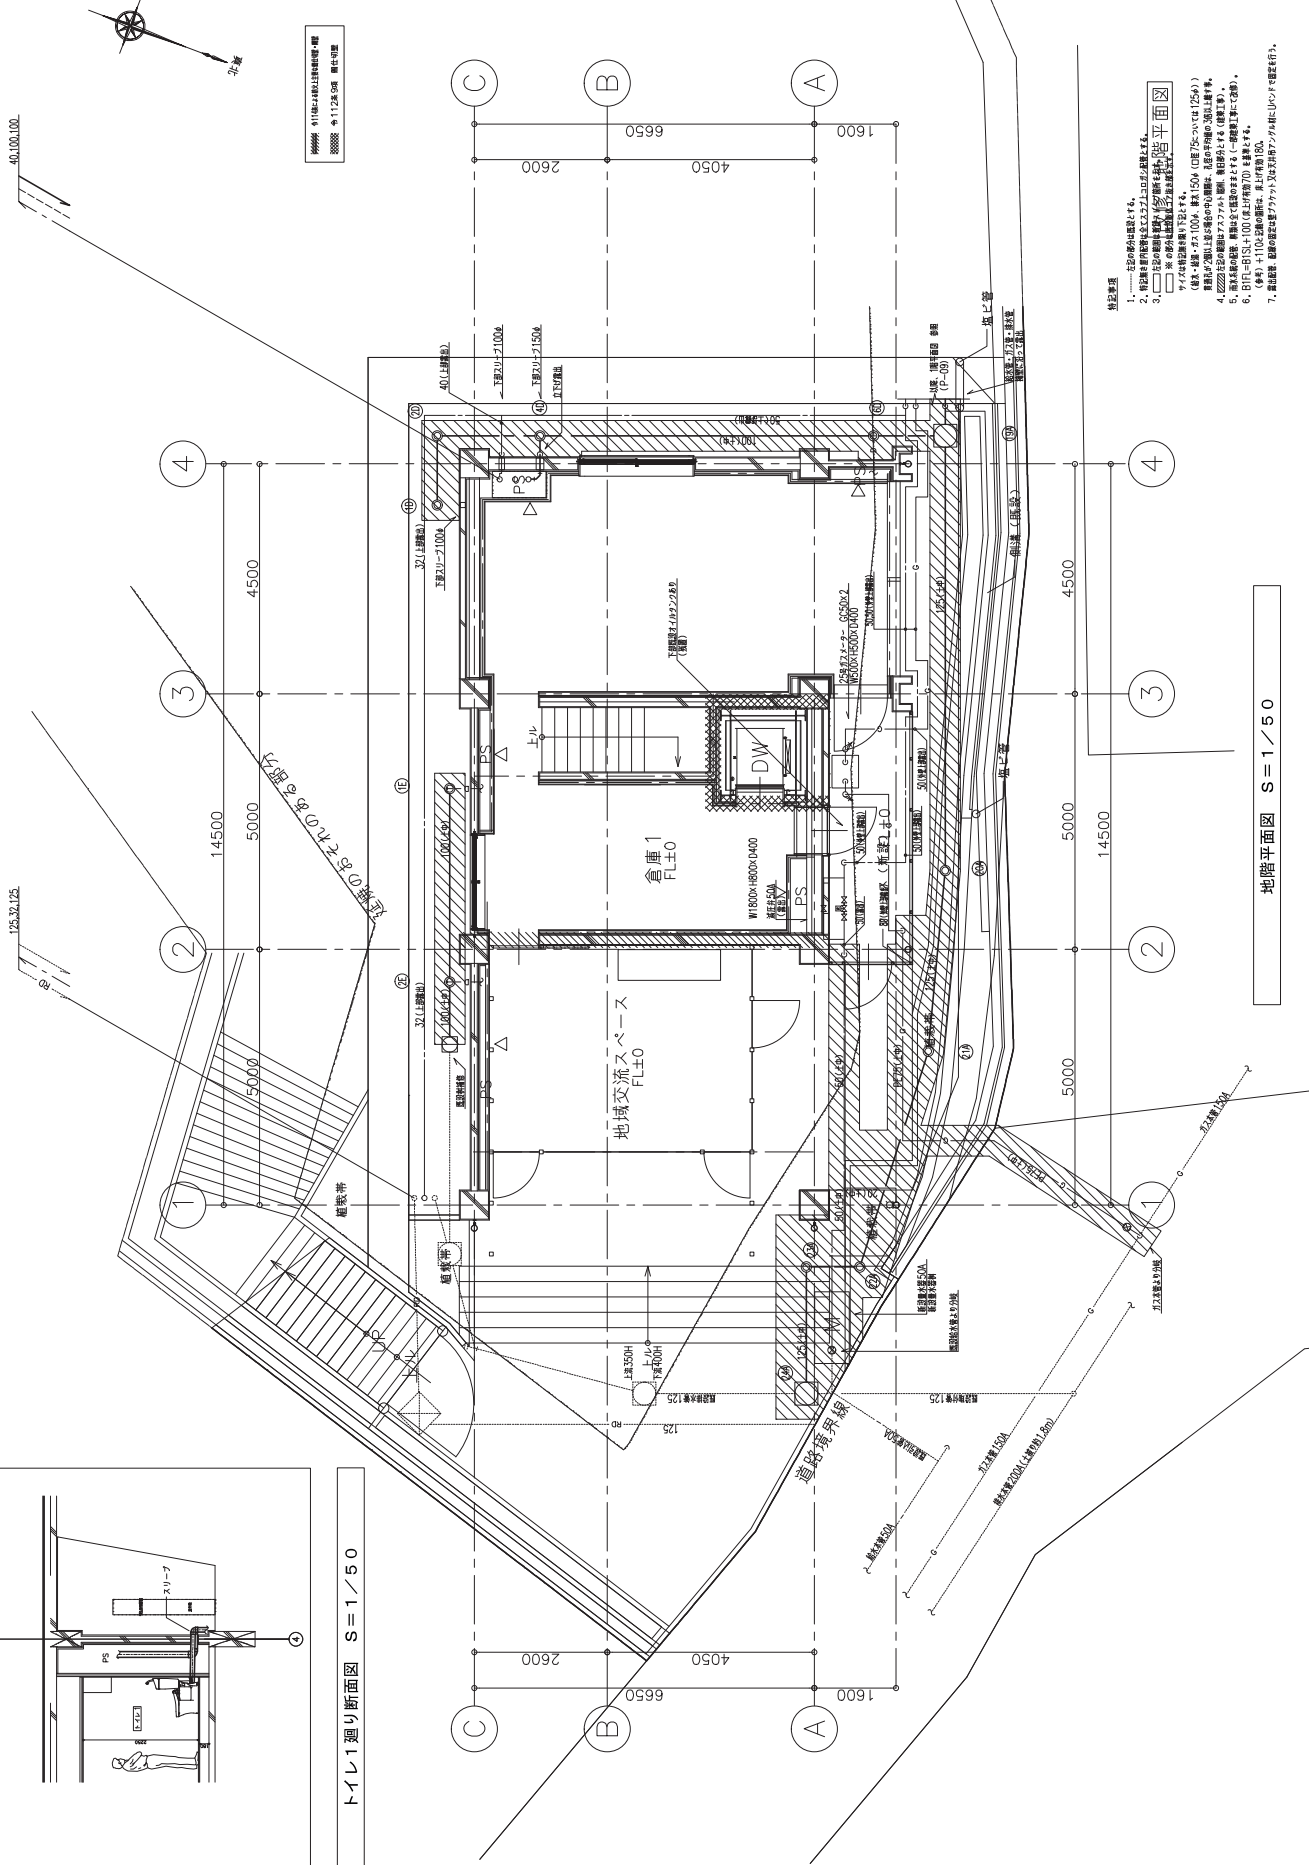

地階平面図 S=1/50

- 特記事項


