



初島浄水管理センター
汚泥炭化乾燥装置

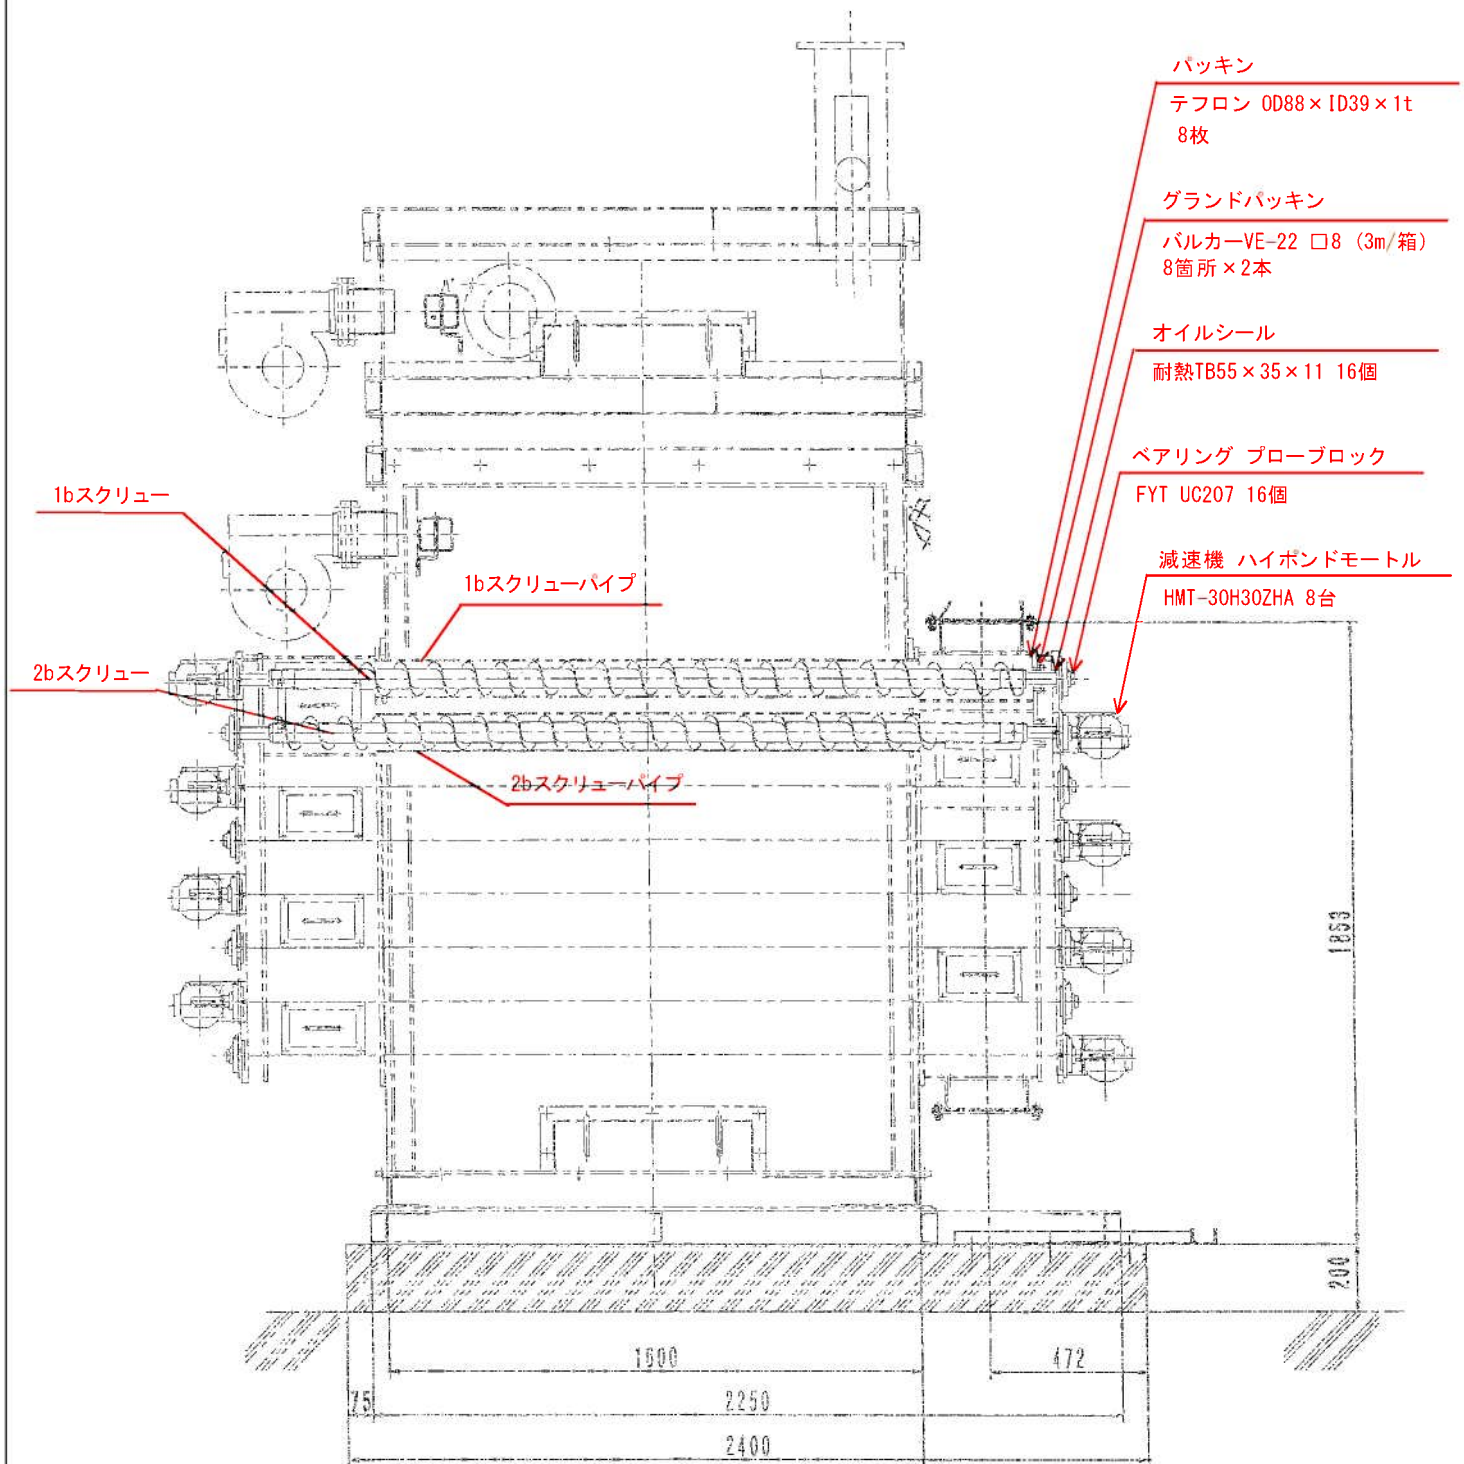

名称 : 炭化装置
メーカー : ユーイーシー株式会社
形式 : UYT-1-250

6	パッキン 0D88×1D39×1 t	テフロン	16枚	※ パッキン取付時両面耐熱シール材塗布
5	M8×25 六角孔付B	SUS304	64	
4	M8×25 B W	SUS304	64	
3	グランドパッキン	市販品	3箱	バルカーVF-22 □8 (3m/箱)
2	グランド押え	SUS304	16	
1	シールボックス	SUS304	16	
部番	品 名	材質	個数	記 事


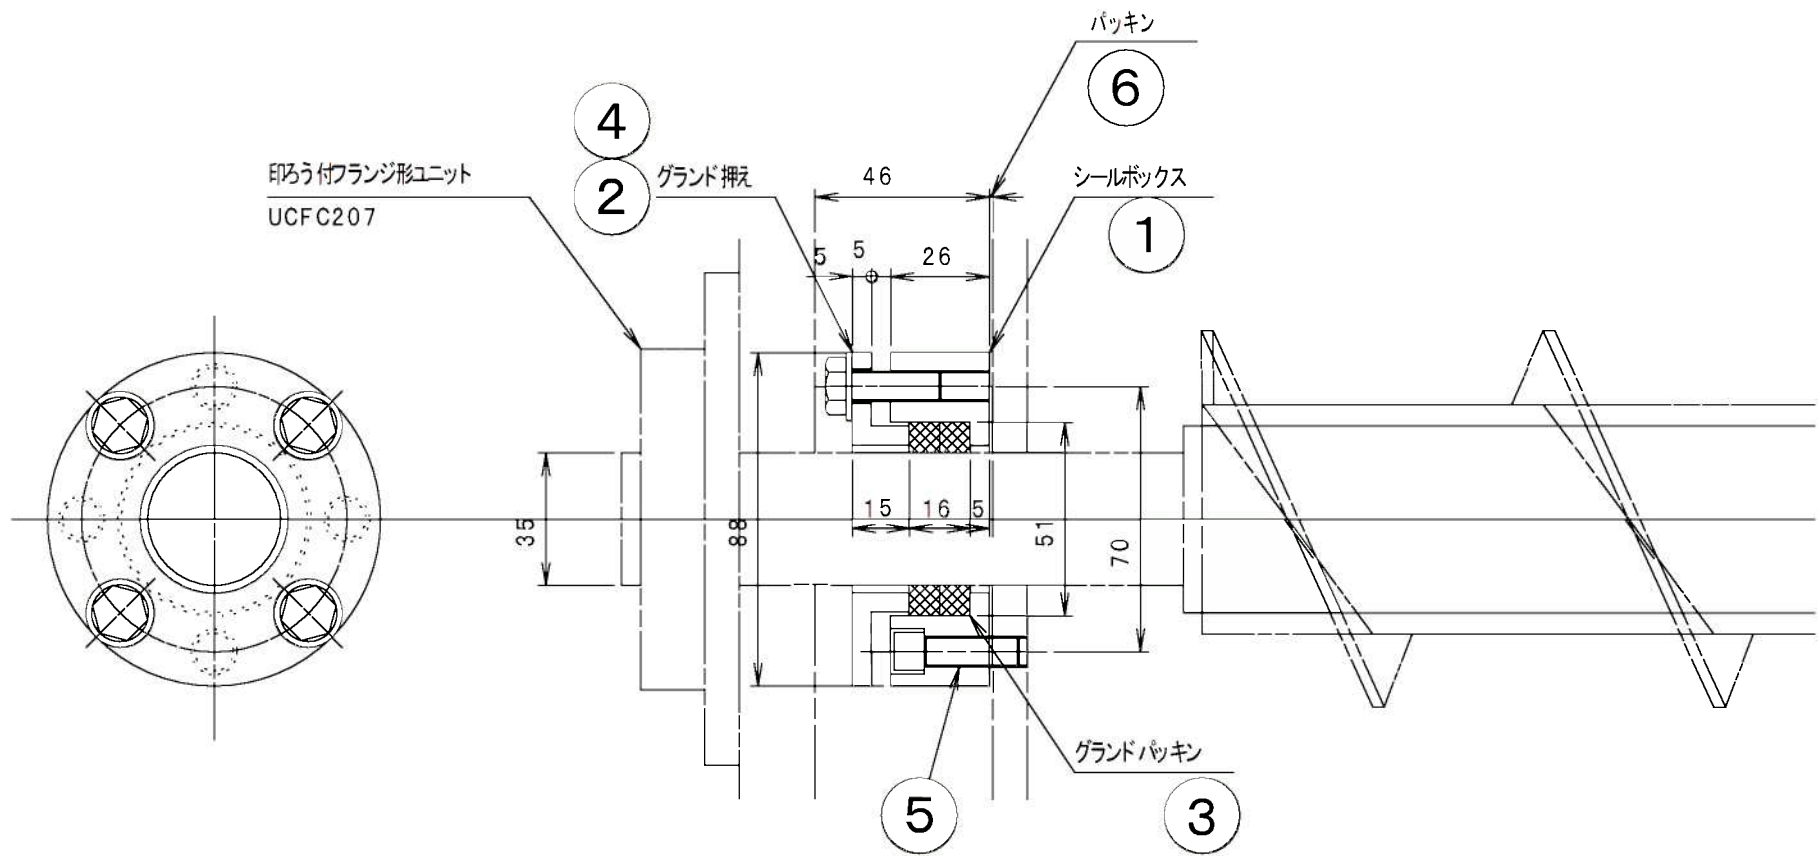


シール詳細
(S=1/2)

機器メーカー ユーイーシー株式会社
形式 UYT-1-250
名称 炭化装置

位 置	熱海市初島字拝ノ上 地内		
施設名	初島浄水管理センター		
図面名	汚泥炭化乾燥装置スクリュウグランド部詳細		
作 図	令和元年7月 日	縮 尺	1/2 (A3)
照 査		設 計	製 図
熱海市 市民生活部 協働環境課 環境センター			

1	ケーシング	SUS310S	1	100A t=4
部番	品名	材質	個数	記事

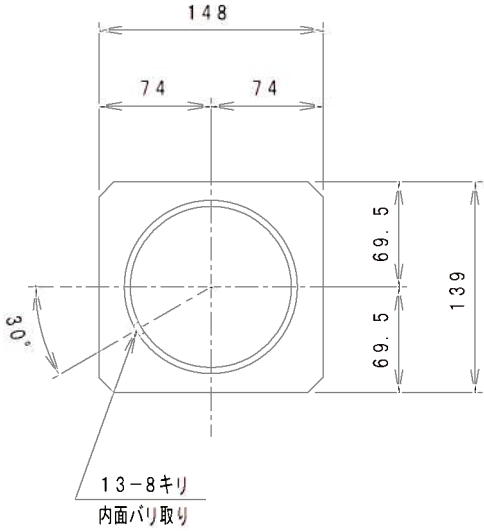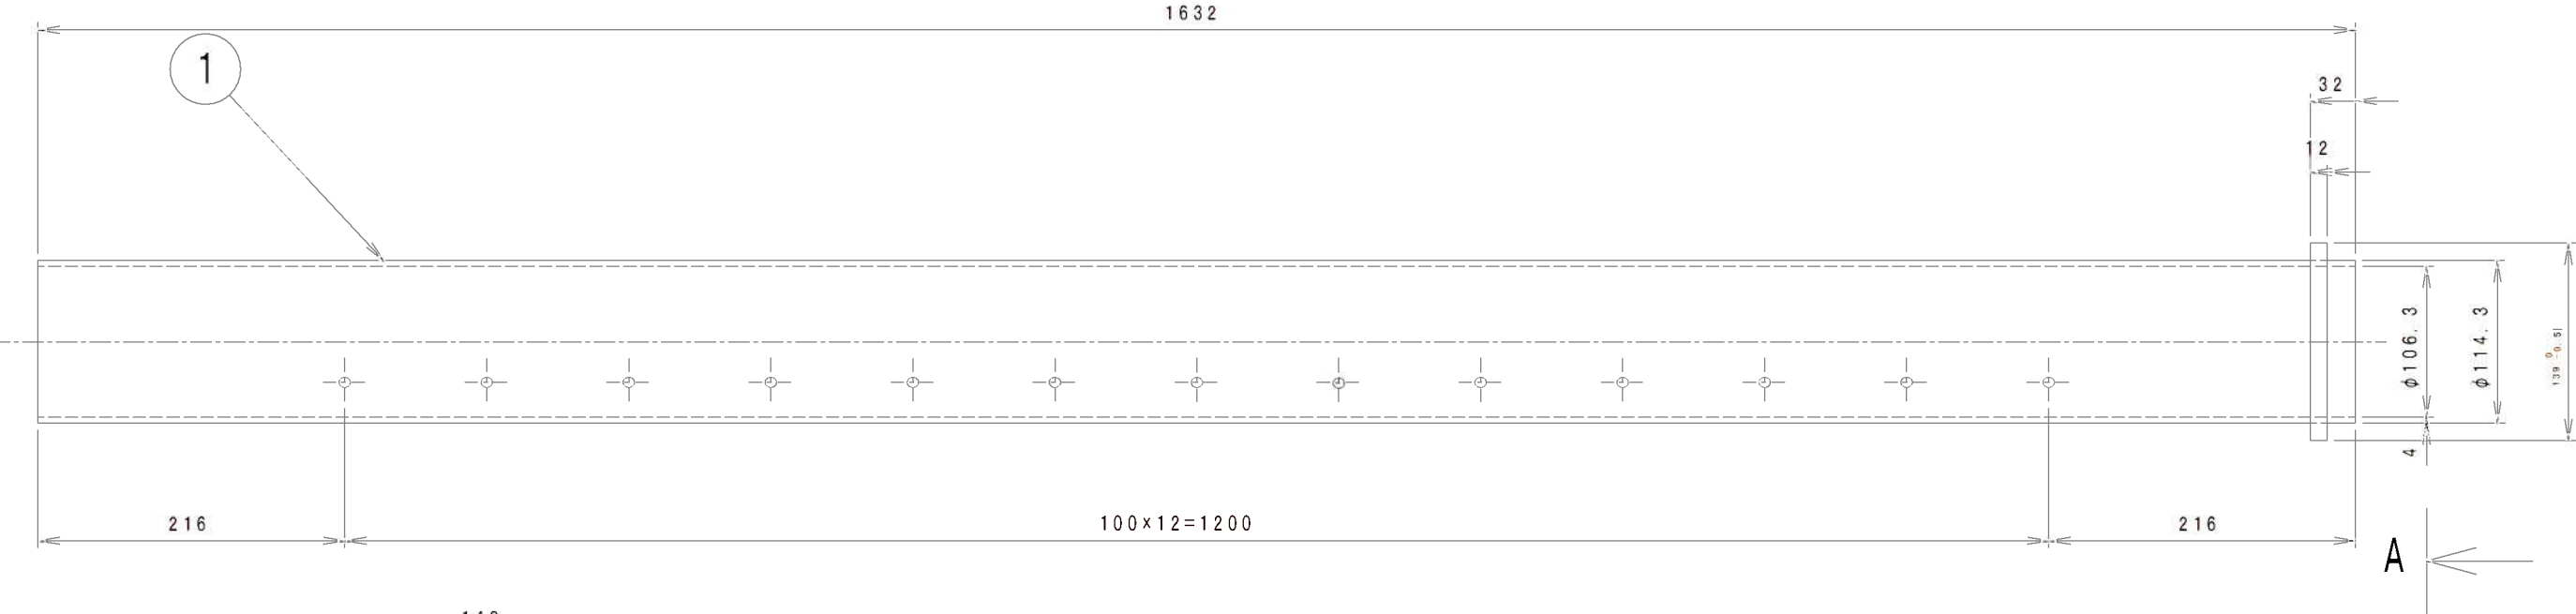



A 矢 視

機器メーカー ユーイーシー株式会社
形式 UYT-1-250
名称 炭化装置

1 b


位 置	熱海市初島字拝ノ上 地内			
施設名	初島浄水管理センター			
図面名	汚泥炭化乾燥装置排出コンベアケーシング1b			
作 図	令和元年7月 日	縮 尺	1/5 (A3)	
照 査		設 計		製 図
熱海市 市民生活部 協働環境課 環境センター				

2	平行キー	SUS304	1	8×7×42 両角
1	スクリー軸	SUS304	1	50A Sch80 羽根 t3×OD100×ID60.5×P100
部番	品名	材質	個数	記事

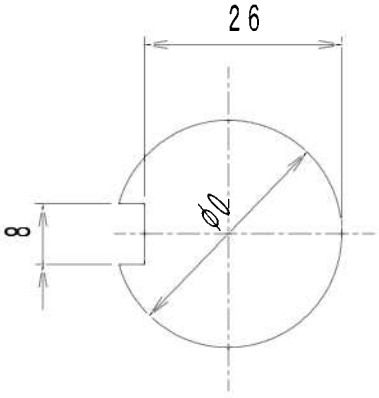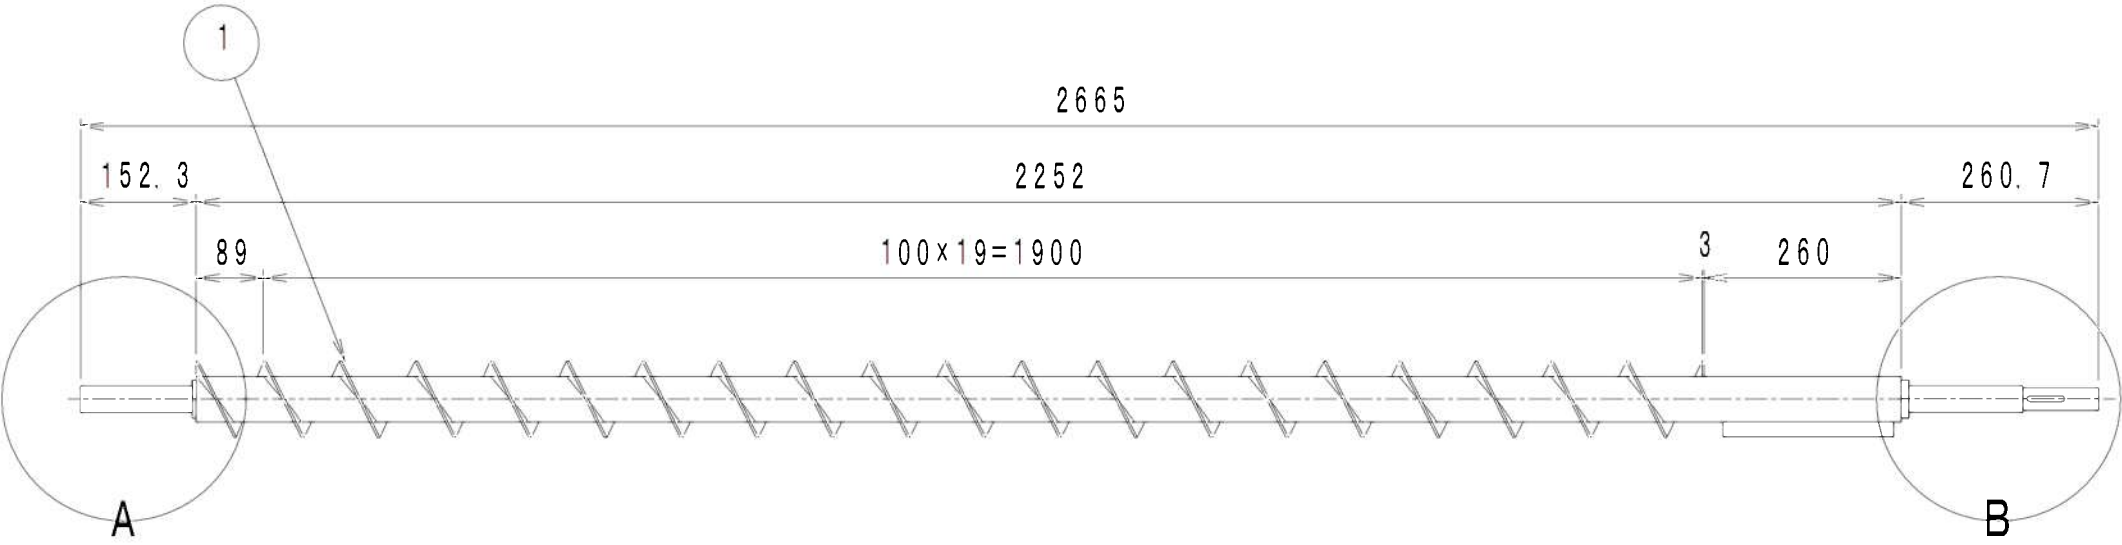


C矢視

(S=1/5)

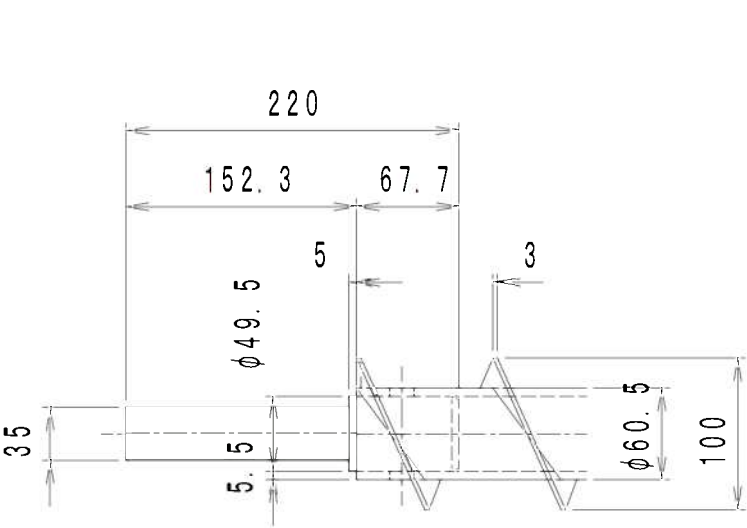

A部詳細

(S=1/5)

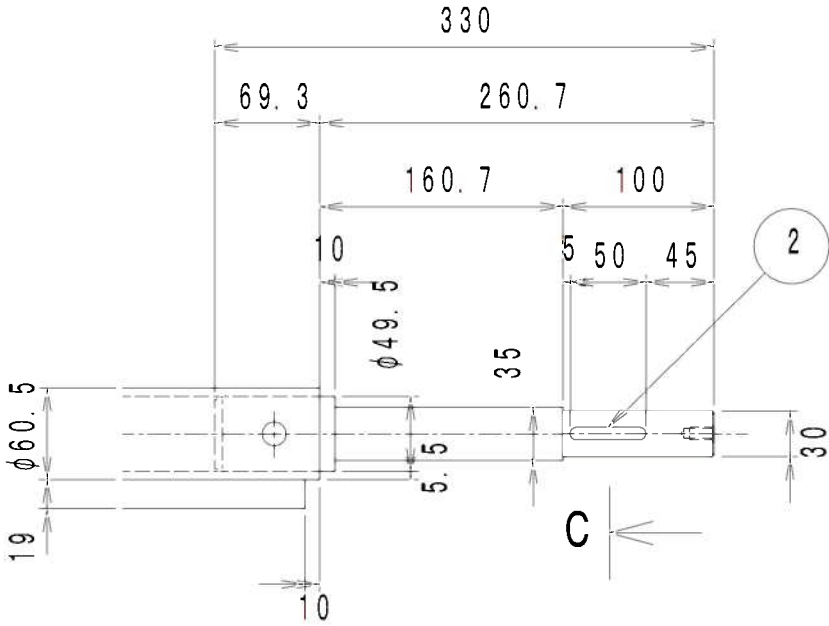

B部詳細



(S=1/5)

機器メーカー ユーイーシー株式会社
形式 UYT-1-250
名称 炭化装置

2b

位置	熱海市初島字拝ノ上 地内			
施設名	初島浄水管理センター			
図面名	汚泥炭化乾燥装置排出コンベアスクリーユ2b			
作図	令和元年7月 日	縮尺	1/10 (A3)	
照査		設計		製図
熱海市 市民生活部 協働環境課 環境センター				

1	ケーシング	SUS310S	1	100A t=4
部番	品名	材質	個数	記 事

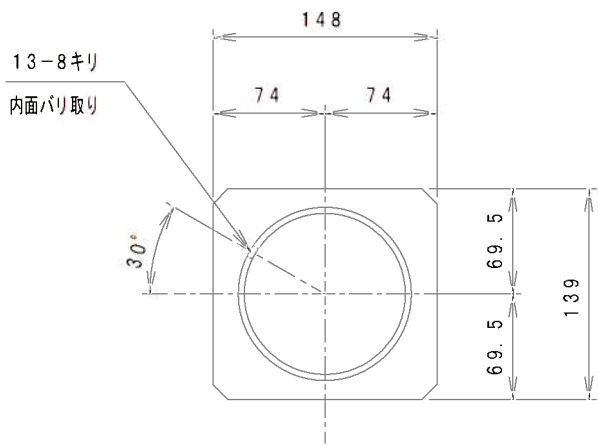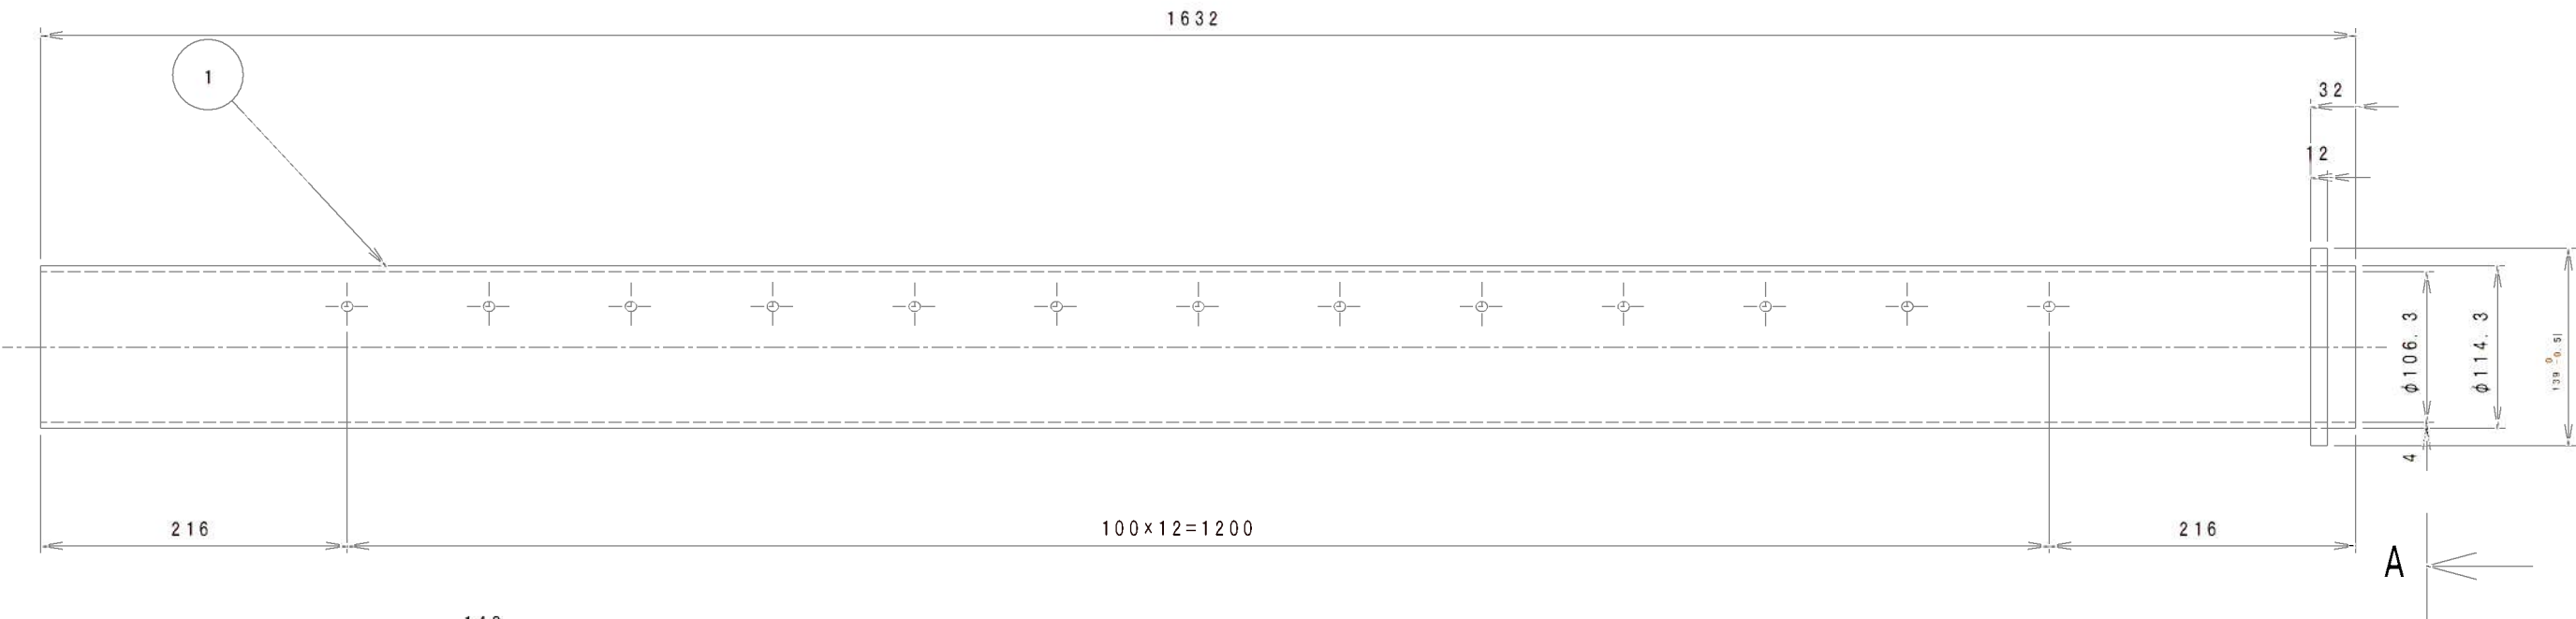

A矢視

機器メーカー ユーイーシー株式会社
形式 UYT-1-250
名称 炭化装置

2b

位 置	熱海市初島字拝ノ上 地内			
施設名	初島浄水管理センター			
図面名	汚泥炭化乾燥装置排出コンベアケーシング2b			
作 図	令和元年7月 日	縮 尺	1/5 (A3)	
照 査		設 計		製 図
熱海市 市民生活部 協働環境課 環境センター				