


位置図

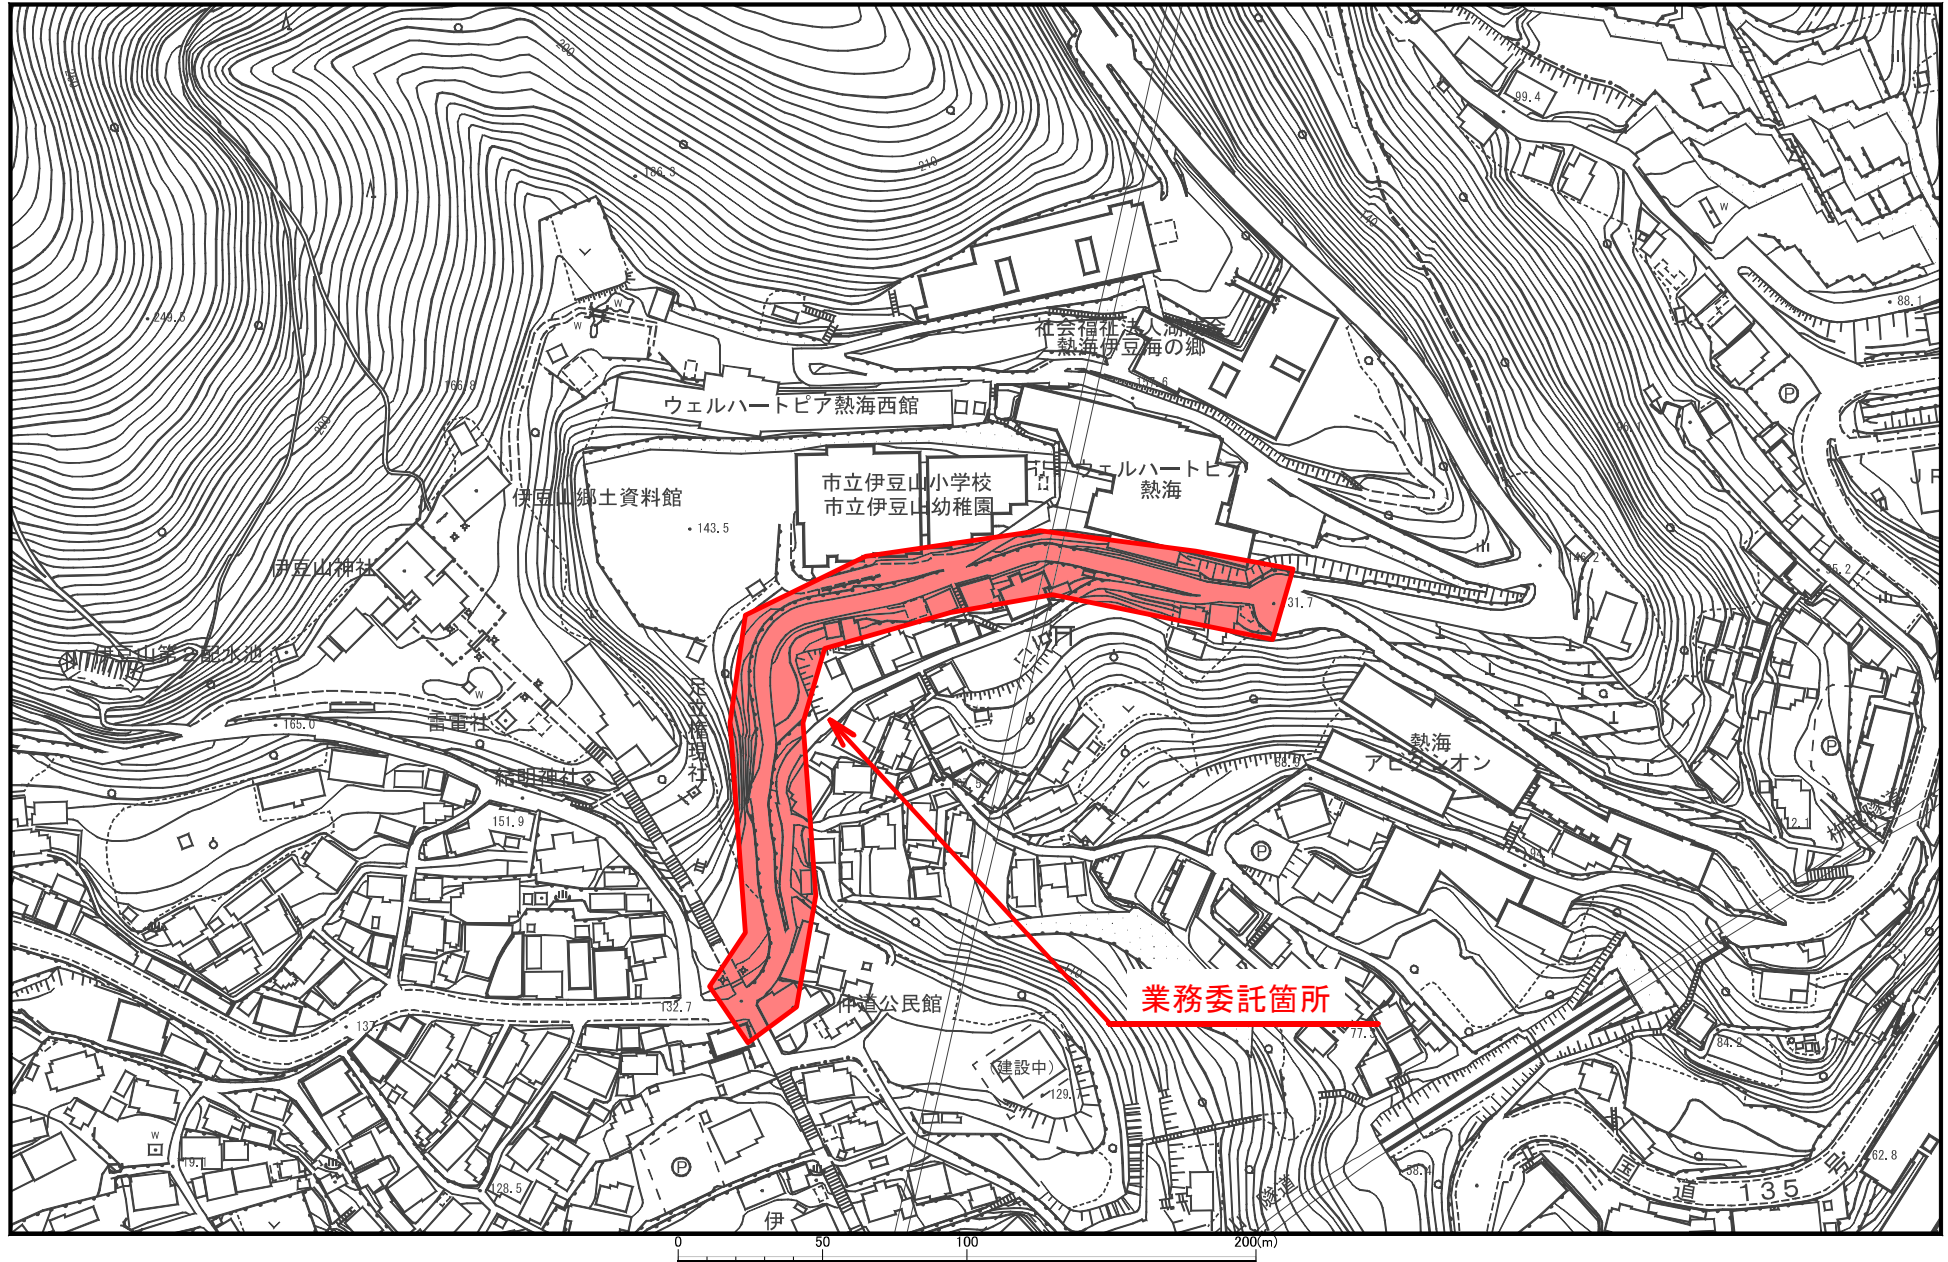


S=1:2500

出力システム名:熱海市WebGIS

平面図

熱海市 伊豆山字上野地 地内

令和2年度 業務委託箇所
ウエルハートピア熱海西館
路線測量 L=0.34km
道路詳細設計 L=0.34km
ボーリング調査 N=7箇所

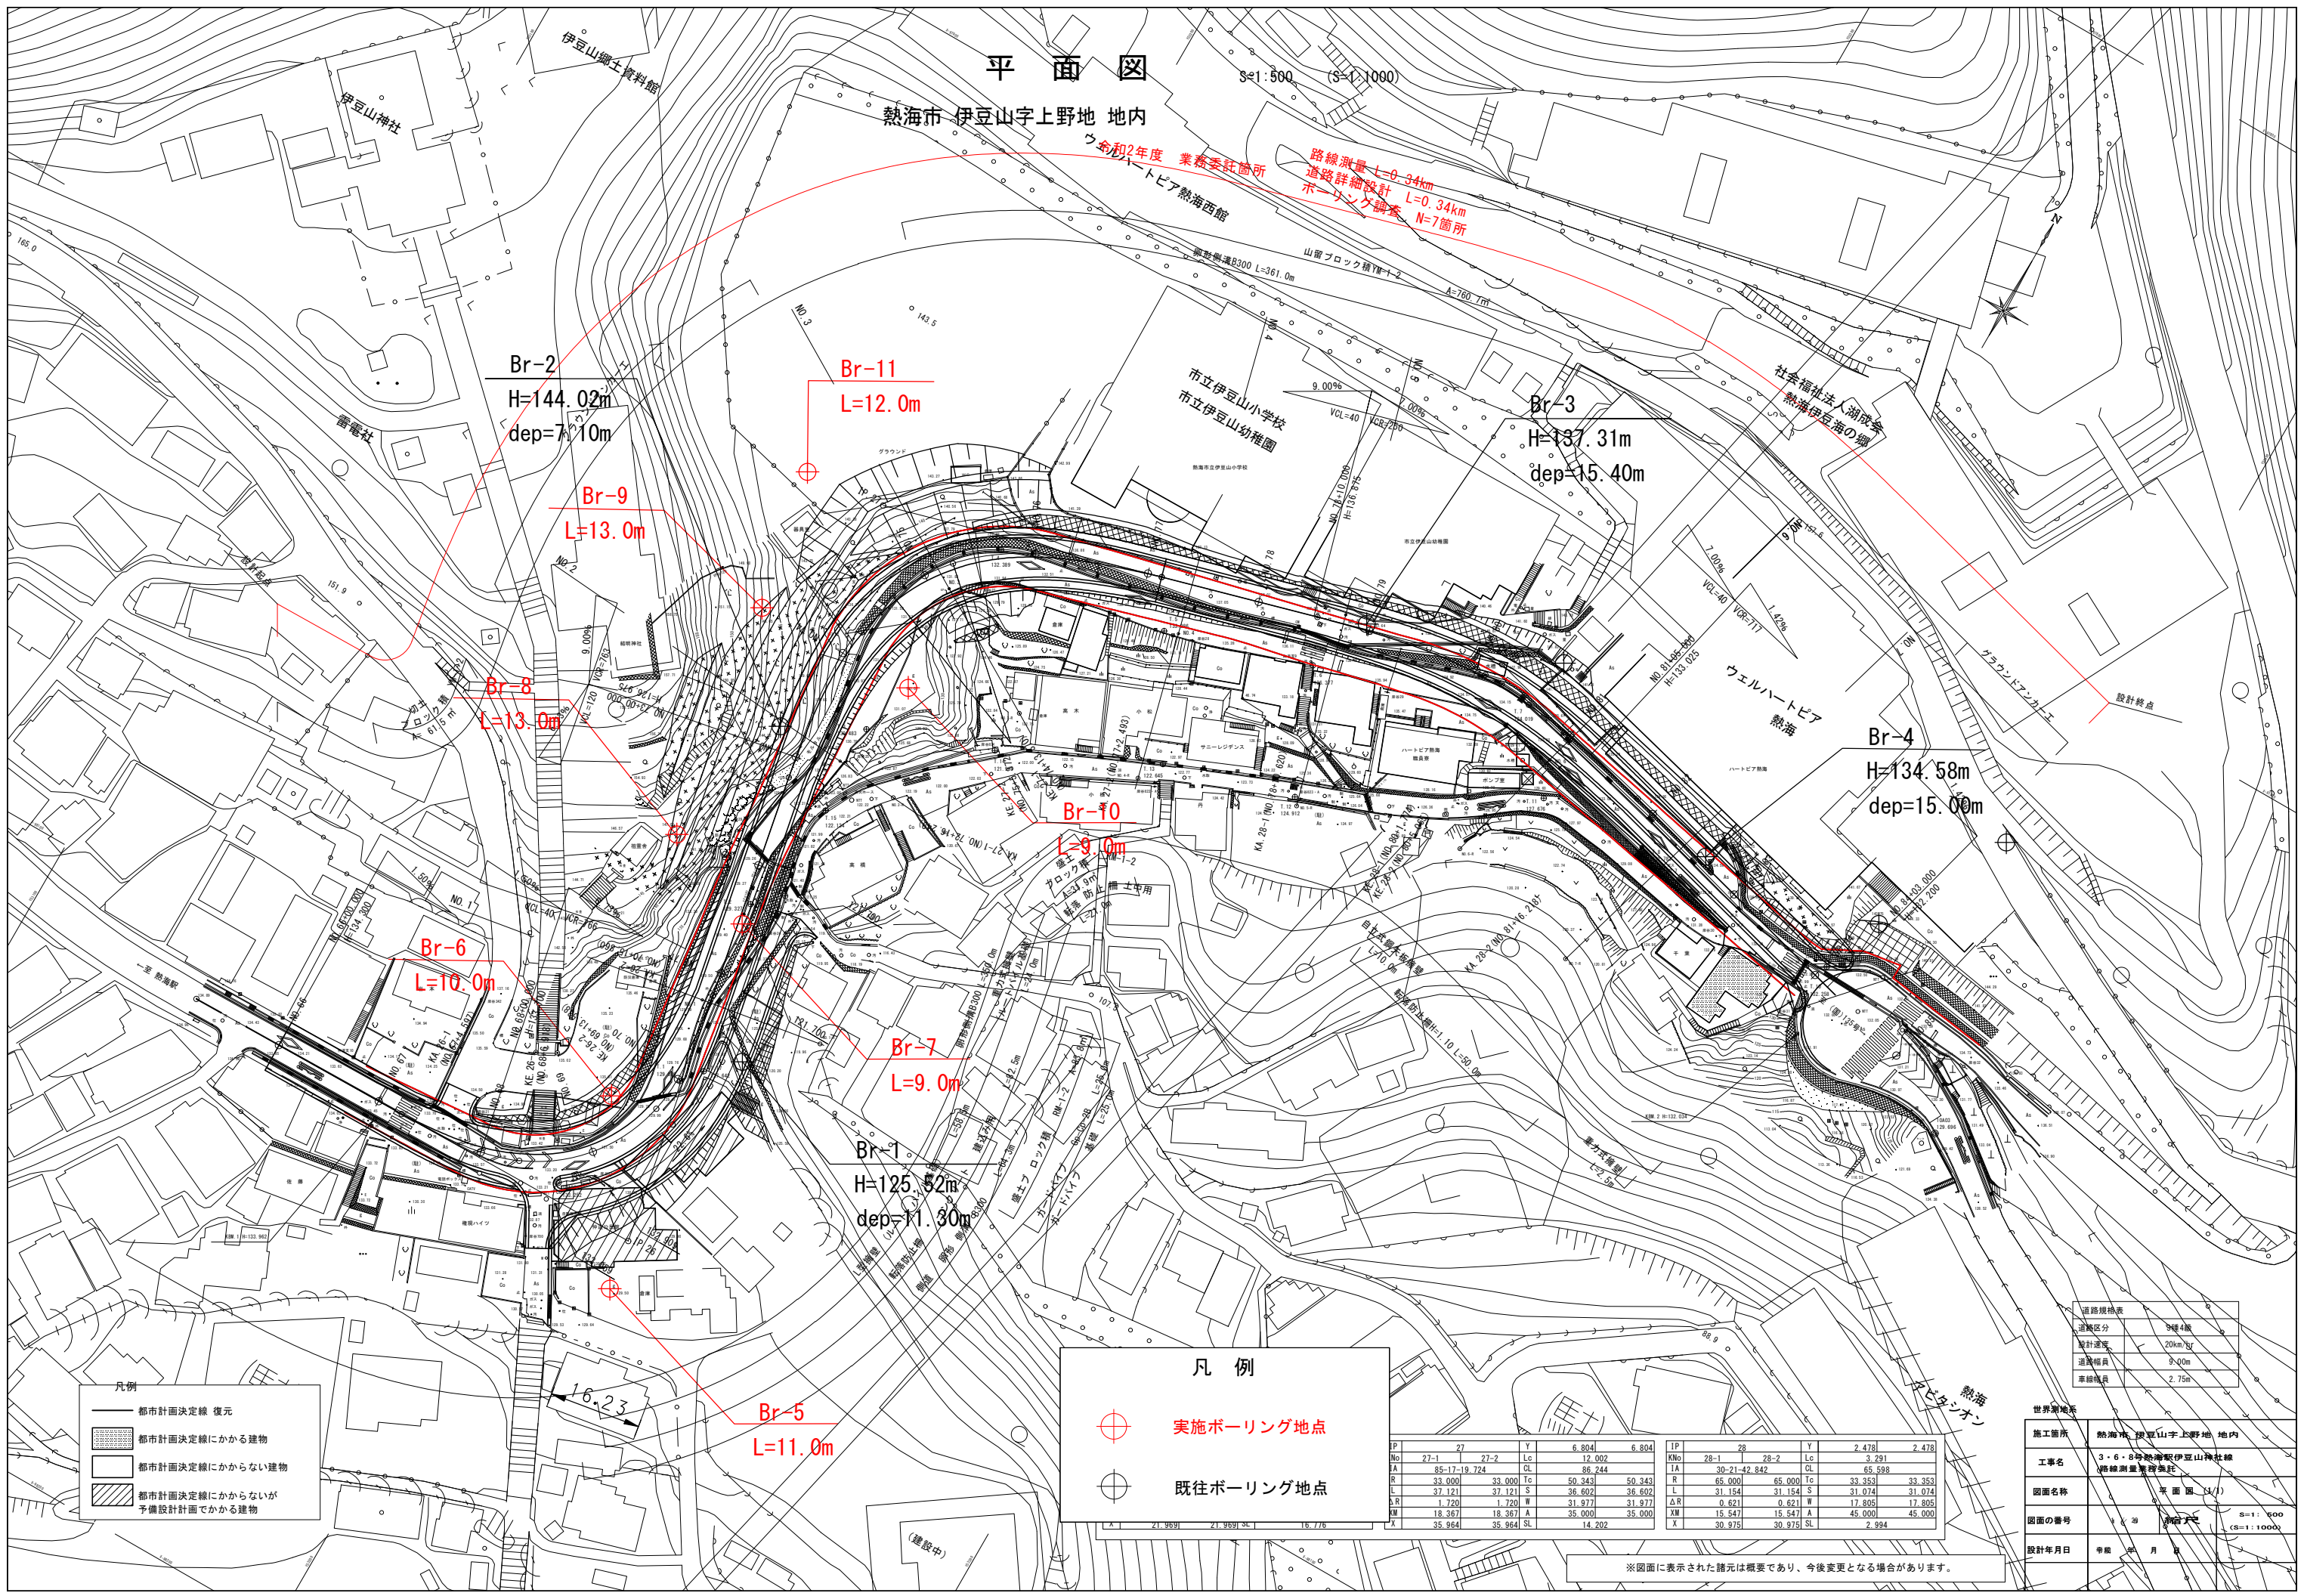

Br-2
H=144.02m
dep=7.10m

Br-11
L=12.0m

Br-3
H=137.31m
dep=15.40m

Br-9
L=13.0m

Br-8
L=13.0m

Br-10
L=9.0m

Br-4
H=134.58m
dep=15.00m

Br-6
L=10.0m

Br-7
L=9.0m

Br-1
H=125.52m
dep=11.30m

Br-5
L=11.0m

- 凡例
- 都市計画決定線 復元
 - 都市計画決定線にかかる建物
 - 都市計画決定線にかからない建物
 - 都市計画決定線にかからないが予備設計面でかかる建物

- 凡例
- 実施ボーリング地点
 - 既往ボーリング地点


道路規格表

道路区分	9級4線
設計速度	20km/hr
道路幅員	9.00m
車線幅員	2.75m

世界測地系

施工箇所	熱海市 伊豆山字上野地 地内
工事名	3・6・8号熱海駅伊豆山神社線 路線測量業務委託
設計年月日	令和 年 月 日

※図面に表示された諸元は概要であり、今後変更となる場合があります。