参考資料２

田原本町交差点区画線変更案
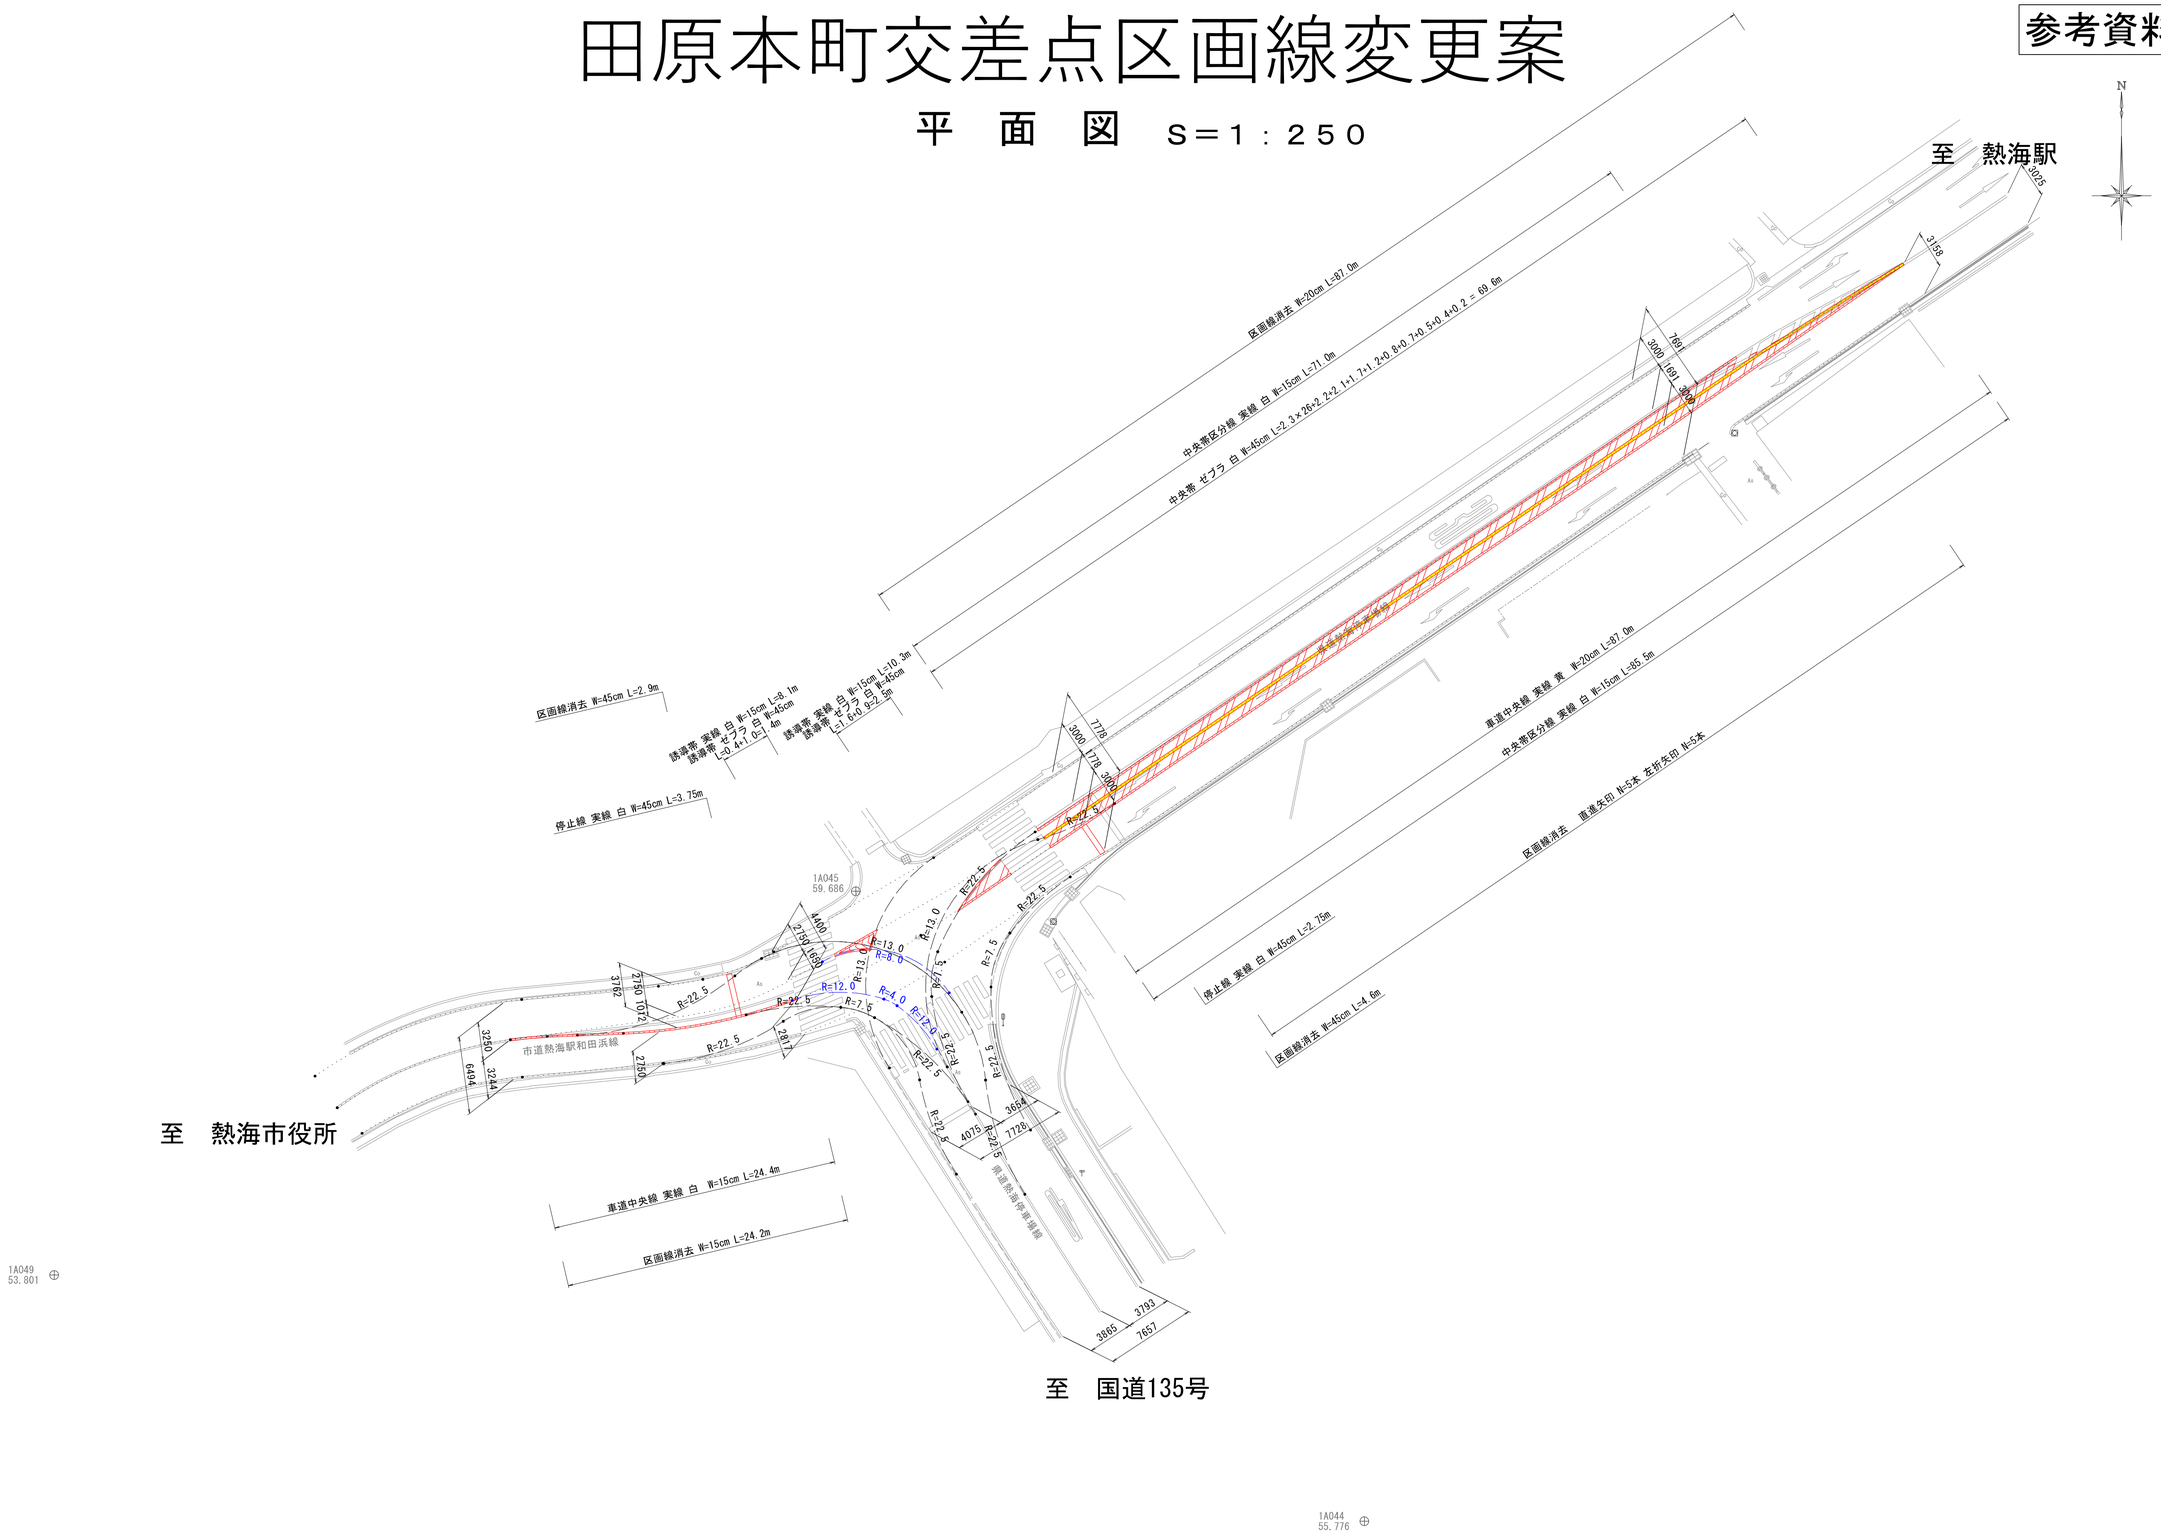
平　面　図　S＝1：250