



| 機械設備工事特記仕様書   |   | 給湯設備     | 配管材料  | ※ 一般配管用ステンレス鋼管<br>・ 鋼管 (硬質M)<br>・ 水道用耐熱性硬質塩化ビニルライニング鋼管<br>◎ 図示による   | その他   | 1 ステンレス材を酸洗いした場合、その廃液は産業廃棄物として適切に処理を行なうこと。<br>2 舗装版切断時の濁水は産業廃棄物として適切に処理を行うこと。 | |
|---|
| 11 機器類の落下防止措置 | 吊り機器類の振れ止めは、「防災拠点等における設備地震対策ガイドライン (静岡県)」による。<br>吊りボルトの規定長さが0.4m未満の場合は、設置状況に応じた適切な振れ止めを行うこと。  | 1 配管材料   | ※ 一般配管用ステンレス鋼管<br>・ 鋼管 (硬質M)<br>・ 水道用耐熱性硬質塩化ビニルライニング鋼管<br>◎ 図示による   | 屋内露出 ※ 合成樹脂製カバー<br>屋外露出 ・ 合成樹脂製カバー<br>※ ステンレス鋼板   | <p>別表 1</p> <table border="1"> <tr><th>名</th><th>称</th></tr> <tr><td>◎</td><td>配管類</td></tr> <tr><td>◎</td><td>給水管</td></tr> <tr><td>◎</td><td>排水管</td></tr> <tr><td>◎</td><td>冷温水管</td></tr> <tr><td>◎</td><td>冷煤管</td></tr> <tr><td>・</td><td>弁類</td></tr> <tr><td>◎</td><td>仕切弁</td></tr> <tr><td>・</td><td>バタフライ弁</td></tr> <tr><td>◎</td><td>逆止弁</td></tr> <tr><td>◎</td><td>緊急遮断弁</td></tr> <tr><td>・</td><td>ポンプ類</td></tr> <tr><td>◎</td><td>給水用ポンプ</td></tr> <tr><td>・</td><td>空調用ポンプ</td></tr> <tr><td>・</td><td>消火ポンプ</td></tr> <tr><td>・</td><td>タンク類</td></tr> <tr><td>◎</td><td>受水槽</td></tr> <tr><td>・</td><td>高架水槽</td></tr> <tr><td>・</td><td>貯湯槽</td></tr> <tr><td>・</td><td>膨張水槽</td></tr> <tr><td>・</td><td>空気調和設備工事用機材</td></tr> <tr><td>◎</td><td>パッケージエアコン</td></tr> <tr><td>・</td><td>空気調和機 (AHU)</td></tr> <tr><td>・</td><td>冷却塔</td></tr> <tr><td>・</td><td>ヘッダー</td></tr> <tr><td>・</td><td>自動制御機器類</td></tr> <tr><td>・</td><td>中央監視盤</td></tr> <tr><td>・</td><td>リモート盤</td></tr> <tr><td>・</td><td>給排水衛生設備工事用機材</td></tr> <tr><td>◎</td><td>衛生器具</td></tr> <tr><td>◎</td><td>水栓</td></tr> <tr><td>◎</td><td>組立てマンホール</td></tr> <tr><td>・</td><td>浄化槽</td></tr> <tr><td>・</td><td>F R P 浄化槽</td></tr> <tr><td>・</td><td>動力盤、制御盤</td></tr> <tr><td>・</td><td>プロワー</td></tr> <tr><td>・</td><td>さく井</td></tr> <tr><td>・</td><td>スクリーン</td></tr> <tr><td>・</td><td>その他</td></tr> <tr><td>◎</td><td>スリーブ (つば付鋼管)</td></tr> <tr><td>・</td><td>◎ 印の付いたものを適用する。</td></tr> </table> | 名   | 称 | ◎   | 配管類 | ◎   | 給水管 | ◎   | 排水管 | ◎    | 冷温水管 | ◎   | 冷煤管 | ・  | 弁類 | ◎   | 仕切弁 | ・      | バタフライ弁 | ◎   | 逆止弁 | ◎     | 緊急遮断弁 | ・    | ポンプ類 | ◎      | 給水用ポンプ | ・      | 空調用ポンプ | ・     | 消火ポンプ | ・    | タンク類 | ◎   | 受水槽 | ・    | 高架水槽 | ・   | 貯湯槽 | ・    | 膨張水槽 | ・           | 空気調和設備工事用機材 | ◎         | パッケージエアコン | ・           | 空気調和機 (AHU) | ・   | 冷却塔 | ・    | ヘッダー | ・       | 自動制御機器類 | ・     | 中央監視盤 | ・     | リモート盤 | ・            | 給排水衛生設備工事用機材 | ◎    | 衛生器具 | ◎  | 水栓 | ◎        | 組立てマンホール | ・   | 浄化槽 | ・         | F R P 浄化槽 | ・       | 動力盤、制御盤 | ・    | プロワー | ・   | さく井 | ・     | スクリーン | ・   | その他 | ◎            | スリーブ (つば付鋼管) | ・               | ◎ 印の付いたものを適用する。 |
| 名             | 称   | |
| ◎             | 配管類   | |
| ◎             | 給水管   | |
| ◎             | 排水管   | |
| ◎             | 冷温水管  | |
| ◎             | 冷煤管   | |
| ・             | 弁類  | |
| ◎             | 仕切弁   | |
| ・             | バタフライ弁  | |
| ◎             | 逆止弁   | |
| ◎             | 緊急遮断弁   | |
| ・             | ポンプ類  | |
| ◎             | 給水用ポンプ  | |
| ・             | 空調用ポンプ  | |
| ・             | 消火ポンプ   | |
| ・             | タンク類  | |
| ◎             | 受水槽   | |
| ・             | 高架水槽  | |
| ・             | 貯湯槽   | |
| ・             | 膨張水槽  | |
| ・             | 空気調和設備工事用機材   | |
| ◎             | パッケージエアコン   | |
| ・             | 空気調和機 (AHU)   | |
| ・             | 冷却塔   | |
| ・             | ヘッダー  | |
| ・             | 自動制御機器類   | |
| ・             | 中央監視盤   | |
| ・             | リモート盤   | |
| ・             | 給排水衛生設備工事用機材  | |
| ◎             | 衛生器具  | |
| ◎             | 水栓  | |
| ◎             | 組立てマンホール  | |
| ・             | 浄化槽   | |
| ・             | F R P 浄化槽   | |
| ・             | 動力盤、制御盤   | |
| ・             | プロワー  | |
| ・             | さく井   | |
| ・             | スクリーン   | |
| ・             | その他   | |
| ◎             | スリーブ (つば付鋼管)  | |
| ・             | ◎ 印の付いたものを適用する。   | |
| 12 パネル落下防止措置  | 天井カセット型空調屋内機にはパネル落下防止措置を行う。<br>「防災拠点等における設備地震対策ガイドライン (静岡県)」による<br>パネル落下防止措置を行う。  | 2 配管保温外装 | 1 配管材料  | 屋内一般 ※ 配管用炭素鋼鋼管 (白)<br>・ 圧力配管用炭素鋼鋼管 (STPG370 白管 sch40)<br>・ 原則としてハウジング形継手は使用しない。<br>地中埋設 ※ 消火用硬質塩化ビニル外面被覆鋼管 (VS)<br>・ 消火用硬質塩化ビニル外面被覆鋼管 (STPG370VS 白管 sch40)   | <p>別表 1</p> <table border="1"> <tr><th>名</th><th>称</th></tr> <tr><td>◎</td><td>配管類</td></tr> <tr><td>◎</td><td>給水管</td></tr> <tr><td>◎</td><td>排水管</td></tr> <tr><td>◎</td><td>冷温水管</td></tr> <tr><td>◎</td><td>冷煤管</td></tr> <tr><td>・</td><td>弁類</td></tr> <tr><td>◎</td><td>仕切弁</td></tr> <tr><td>・</td><td>バタフライ弁</td></tr> <tr><td>◎</td><td>逆止弁</td></tr> <tr><td>◎</td><td>緊急遮断弁</td></tr> <tr><td>・</td><td>ポンプ類</td></tr> <tr><td>◎</td><td>給水用ポンプ</td></tr> <tr><td>・</td><td>空調用ポンプ</td></tr> <tr><td>・</td><td>消火ポンプ</td></tr> <tr><td>・</td><td>タンク類</td></tr> <tr><td>◎</td><td>受水槽</td></tr> <tr><td>・</td><td>高架水槽</td></tr> <tr><td>・</td><td>貯湯槽</td></tr> <tr><td>・</td><td>膨張水槽</td></tr> <tr><td>・</td><td>空気調和設備工事用機材</td></tr> <tr><td>◎</td><td>パッケージエアコン</td></tr> <tr><td>・</td><td>空気調和機 (AHU)</td></tr> <tr><td>・</td><td>冷却塔</td></tr> <tr><td>・</td><td>ヘッダー</td></tr> <tr><td>・</td><td>自動制御機器類</td></tr> <tr><td>・</td><td>中央監視盤</td></tr> <tr><td>・</td><td>リモート盤</td></tr> <tr><td>・</td><td>給排水衛生設備工事用機材</td></tr> <tr><td>◎</td><td>衛生器具</td></tr> <tr><td>◎</td><td>水栓</td></tr> <tr><td>◎</td><td>組立てマンホール</td></tr> <tr><td>・</td><td>浄化槽</td></tr> <tr><td>・</td><td>F R P 浄化槽</td></tr> <tr><td>・</td><td>動力盤、制御盤</td></tr> <tr><td>・</td><td>プロワー</td></tr> <tr><td>・</td><td>さく井</td></tr> <tr><td>・</td><td>スクリーン</td></tr> <tr><td>・</td><td>その他</td></tr> <tr><td>◎</td><td>スリーブ (つば付鋼管)</td></tr> <tr><td>・</td><td>◎ 印の付いたものを適用する。</td></tr> </table> | 名   | 称 | ◎   | 配管類 | ◎   | 給水管 | ◎   | 排水管 | ◎    | 冷温水管 | ◎   | 冷煤管 | ・  | 弁類 | ◎   | 仕切弁 | ・      | バタフライ弁 | ◎   | 逆止弁 | ◎     | 緊急遮断弁 | ・    | ポンプ類 | ◎      | 給水用ポンプ | ・      | 空調用ポンプ | ・     | 消火ポンプ | ・    | タンク類 | ◎   | 受水槽 | ・    | 高架水槽 | ・   | 貯湯槽 | ・    | 膨張水槽 | ・           | 空気調和設備工事用機材 | ◎         | パッケージエアコン | ・           | 空気調和機 (AHU) | ・   | 冷却塔 | ・    | ヘッダー | ・       | 自動制御機器類 | ・     | 中央監視盤 | ・     | リモート盤 | ・            | 給排水衛生設備工事用機材 | ◎    | 衛生器具 | ◎  | 水栓 | ◎        | 組立てマンホール | ・   | 浄化槽 | ・         | F R P 浄化槽 | ・       | 動力盤、制御盤 | ・    | プロワー | ・   | さく井 | ・     | スクリーン | ・   | その他 | ◎            | スリーブ (つば付鋼管) | ・               | ◎ 印の付いたものを適用する。 |
| 名             | 称   | |
| ◎             | 配管類   | |
| ◎             | 給水管   | |
| ◎             | 排水管   | |
| ◎             | 冷温水管  | |
| ◎             | 冷煤管   | |
| ・             | 弁類  | |
| ◎             | 仕切弁   | |
| ・             | バタフライ弁  | |
| ◎             | 逆止弁   | |
| ◎             | 緊急遮断弁   | |
| ・             | ポンプ類  | |
| ◎             | 給水用ポンプ  | |
| ・             | 空調用ポンプ  | |
| ・             | 消火ポンプ   | |
| ・             | タンク類  | |
| ◎             | 受水槽   | |
| ・             | 高架水槽  | |
| ・             | 貯湯槽   | |
| ・             | 膨張水槽  | |
| ・             | 空気調和設備工事用機材   | |
| ◎             | パッケージエアコン   | |
| ・             | 空気調和機 (AHU)   | |
| ・             | 冷却塔   | |
| ・             | ヘッダー  | |
| ・             | 自動制御機器類   | |
| ・             | 中央監視盤   | |
| ・             | リモート盤   | |
| ・             | 給排水衛生設備工事用機材  | |
| ◎             | 衛生器具  | |
| ◎             | 水栓  | |
| ◎             | 組立てマンホール  | |
| ・             | 浄化槽   | |
| ・             | F R P 浄化槽   | |
| ・             | 動力盤、制御盤   | |
| ・             | プロワー  | |
| ・             | さく井   | |
| ・             | スクリーン   | |
| ・             | その他   | |
| ◎             | スリーブ (つば付鋼管)  | |
| ・             | ◎ 印の付いたものを適用する。   | |
| 13 既存ダクトの再利用  | 改修標準仕様書第3編2. 2. 7 「既設ダクトの再利用」による。<br>ダクト内清掃 ※ 行わない ・ 行う   | 消火設備     | 1 配管材料  | 屋内一般 ※ 配管用炭素鋼鋼管 (白)<br>・ 圧力配管用炭素鋼鋼管 (STPG370 白管 sch40)<br>・ 原則としてハウジング形継手は使用しない。<br>地中埋設 ※ 消火用硬質塩化ビニル外面被覆鋼管 (VS)<br>・ 消火用硬質塩化ビニル外面被覆鋼管 (STPG370VS 白管 sch40)   | <p>別表 1</p> <table border="1"> <tr><th>名</th><th>称</th></tr> <tr><td>◎</td><td>配管類</td></tr> <tr><td>◎</td><td>給水管</td></tr> <tr><td>◎</td><td>排水管</td></tr> <tr><td>◎</td><td>冷温水管</td></tr> <tr><td>◎</td><td>冷煤管</td></tr> <tr><td>・</td><td>弁類</td></tr> <tr><td>◎</td><td>仕切弁</td></tr> <tr><td>・</td><td>バタフライ弁</td></tr> <tr><td>◎</td><td>逆止弁</td></tr> <tr><td>◎</td><td>緊急遮断弁</td></tr> <tr><td>・</td><td>ポンプ類</td></tr> <tr><td>◎</td><td>給水用ポンプ</td></tr> <tr><td>・</td><td>空調用ポンプ</td></tr> <tr><td>・</td><td>消火ポンプ</td></tr> <tr><td>・</td><td>タンク類</td></tr> <tr><td>◎</td><td>受水槽</td></tr> <tr><td>・</td><td>高架水槽</td></tr> <tr><td>・</td><td>貯湯槽</td></tr> <tr><td>・</td><td>膨張水槽</td></tr> <tr><td>・</td><td>空気調和設備工事用機材</td></tr> <tr><td>◎</td><td>パッケージエアコン</td></tr> <tr><td>・</td><td>空気調和機 (AHU)</td></tr> <tr><td>・</td><td>冷却塔</td></tr> <tr><td>・</td><td>ヘッダー</td></tr> <tr><td>・</td><td>自動制御機器類</td></tr> <tr><td>・</td><td>中央監視盤</td></tr> <tr><td>・</td><td>リモート盤</td></tr> <tr><td>・</td><td>給排水衛生設備工事用機材</td></tr> <tr><td>◎</td><td>衛生器具</td></tr> <tr><td>◎</td><td>水栓</td></tr> <tr><td>◎</td><td>組立てマンホール</td></tr> <tr><td>・</td><td>浄化槽</td></tr> <tr><td>・</td><td>F R P 浄化槽</td></tr> <tr><td>・</td><td>動力盤、制御盤</td></tr> <tr><td>・</td><td>プロワー</td></tr> <tr><td>・</td><td>さく井</td></tr> <tr><td>・</td><td>スクリーン</td></tr> <tr><td>・</td><td>その他</td></tr> <tr><td>◎</td><td>スリーブ (つば付鋼管)</td></tr> <tr><td>・</td><td>◎ 印の付いたものを適用する。</td></tr> </table> | 名   | 称 | ◎   | 配管類 | ◎   | 給水管 | ◎   | 排水管 | ◎    | 冷温水管 | ◎   | 冷煤管 | ・  | 弁類 | ◎   | 仕切弁 | ・      | バタフライ弁 | ◎   | 逆止弁 | ◎     | 緊急遮断弁 | ・    | ポンプ類 | ◎      | 給水用ポンプ | ・      | 空調用ポンプ | ・     | 消火ポンプ | ・    | タンク類 | ◎   | 受水槽 | ・    | 高架水槽 | ・   | 貯湯槽 | ・    | 膨張水槽 | ・           | 空気調和設備工事用機材 | ◎         | パッケージエアコン | ・           | 空気調和機 (AHU) | ・   | 冷却塔 | ・    | ヘッダー | ・       | 自動制御機器類 | ・     | 中央監視盤 | ・     | リモート盤 | ・            | 給排水衛生設備工事用機材 | ◎    | 衛生器具 | ◎  | 水栓 | ◎        | 組立てマンホール | ・   | 浄化槽 | ・         | F R P 浄化槽 | ・       | 動力盤、制御盤 | ・    | プロワー | ・   | さく井 | ・     | スクリーン | ・   | その他 | ◎            | スリーブ (つば付鋼管) | ・               | ◎ 印の付いたものを適用する。 |
| 名             | 称   | |
| ◎             | 配管類   | |
| ◎             | 給水管   | |
| ◎             | 排水管   | |
| ◎             | 冷温水管  | |
| ◎             | 冷煤管   | |
| ・             | 弁類  | |
| ◎             | 仕切弁   | |
| ・             | バタフライ弁  | |
| ◎             | 逆止弁   | |
| ◎             | 緊急遮断弁   | |
| ・             | ポンプ類  | |
| ◎             | 給水用ポンプ  | |
| ・             | 空調用ポンプ  | |
| ・             | 消火ポンプ   | |
| ・             | タンク類  | |
| ◎             | 受水槽   | |
| ・             | 高架水槽  | |
| ・             | 貯湯槽   | |
| ・             | 膨張水槽  | |
| ・             | 空気調和設備工事用機材   | |
| ◎             | パッケージエアコン   | |
| ・             | 空気調和機 (AHU)   | |
| ・             | 冷却塔   | |
| ・             | ヘッダー  | |
| ・             | 自動制御機器類   | |
| ・             | 中央監視盤   | |
| ・             | リモート盤   | |
| ・             | 給排水衛生設備工事用機材  | |
| ◎             | 衛生器具  | |
| ◎             | 水栓  | |
| ◎             | 組立てマンホール  | |
| ・             | 浄化槽   | |
| ・             | F R P 浄化槽   | |
| ・             | 動力盤、制御盤   | |
| ・             | プロワー  | |
| ・             | さく井   | |
| ・             | スクリーン   | |
| ・             | その他   | |
| ◎             | スリーブ (つば付鋼管)  | |
| ・             | ◎ 印の付いたものを適用する。   | |
| 14 ダクト保温の範囲   | 外気取入ダクト (OA) : 保温する<br>外気ダクト (EA) : 外壁から1m保温する<br>給気ダクト (SA) : 保温する<br>送気ダクト (RA) : 保温しない<br>排煙ダクト (SM) : 保温しない   | 2 屋内消火栓箱 | ※ 製造者標準仕様 ・ 標準図 (P - ) による。   | <p>別表 1</p> <table border="1"> <tr><th>名</th><th>称</th></tr> <tr><td>◎</td><td>配管類</td></tr> <tr><td>◎</td><td>給水管</td></tr> <tr><td>◎</td><td>排水管</td></tr> <tr><td>◎</td><td>冷温水管</td></tr> <tr><td>◎</td><td>冷煤管</td></tr> <tr><td>・</td><td>弁類</td></tr> <tr><td>◎</td><td>仕切弁</td></tr> <tr><td>・</td><td>バタフライ弁</td></tr> <tr><td>◎</td><td>逆止弁</td></tr> <tr><td>◎</td><td>緊急遮断弁</td></tr> <tr><td>・</td><td>ポンプ類</td></tr> <tr><td>◎</td><td>給水用ポンプ</td></tr> <tr><td>・</td><td>空調用ポンプ</td></tr> <tr><td>・</td><td>消火ポンプ</td></tr> <tr><td>・</td><td>タンク類</td></tr> <tr><td>◎</td><td>受水槽</td></tr> <tr><td>・</td><td>高架水槽</td></tr> <tr><td>・</td><td>貯湯槽</td></tr> <tr><td>・</td><td>膨張水槽</td></tr> <tr><td>・</td><td>空気調和設備工事用機材</td></tr> <tr><td>◎</td><td>パッケージエアコン</td></tr> <tr><td>・</td><td>空気調和機 (AHU)</td></tr> <tr><td>・</td><td>冷却塔</td></tr> <tr><td>・</td><td>ヘッダー</td></tr> <tr><td>・</td><td>自動制御機器類</td></tr> <tr><td>・</td><td>中央監視盤</td></tr> <tr><td>・</td><td>リモート盤</td></tr> <tr><td>・</td><td>給排水衛生設備工事用機材</td></tr> <tr><td>◎</td><td>衛生器具</td></tr> <tr><td>◎</td><td>水栓</td></tr> <tr><td>◎</td><td>組立てマンホール</td></tr> <tr><td>・</td><td>浄化槽</td></tr> <tr><td>・</td><td>F R P 浄化槽</td></tr> <tr><td>・</td><td>動力盤、制御盤</td></tr> <tr><td>・</td><td>プロワー</td></tr> <tr><td>・</td><td>さく井</td></tr> <tr><td>・</td><td>スクリーン</td></tr> <tr><td>・</td><td>その他</td></tr> <tr><td>◎</td><td>スリーブ (つば付鋼管)</td></tr> <tr><td>・</td><td>◎ 印の付いたものを適用する。</td></tr> </table> | 名   | 称   | ◎ | 配管類 | ◎   | 給水管 | ◎   | 排水管 | ◎   | 冷温水管 | ◎    | 冷煤管 | ・   | 弁類 | ◎  | 仕切弁 | ・   | バタフライ弁 | ◎      | 逆止弁 | ◎   | 緊急遮断弁 | ・     | ポンプ類 | ◎    | 給水用ポンプ | ・      | 空調用ポンプ | ・      | 消火ポンプ | ・     | タンク類 | ◎    | 受水槽 | ・   | 高架水槽 | ・    | 貯湯槽 | ・   | 膨張水槽 | ・    | 空気調和設備工事用機材 | ◎           | パッケージエアコン | ・         | 空気調和機 (AHU) | ・           | 冷却塔 | ・   | ヘッダー | ・    | 自動制御機器類 | ・       | 中央監視盤 | ・     | リモート盤 | ・     | 給排水衛生設備工事用機材 | ◎            | 衛生器具 | ◎    | 水栓 | ◎  | 組立てマンホール | ・        | 浄化槽 | ・   | F R P 浄化槽 | ・         | 動力盤、制御盤 | ・       | プロワー | ・    | さく井 | ・   | スクリーン | ・     | その他 | ◎   | スリーブ (つば付鋼管) | ・            | ◎ 印の付いたものを適用する。 |                 |
| 名             | 称   | |
| ◎             | 配管類   | |
| ◎             | 給水管   | |
| ◎             | 排水管   | |
| ◎             | 冷温水管  | |
| ◎             | 冷煤管   | |
| ・             | 弁類  | |
| ◎             | 仕切弁   | |
| ・             | バタフライ弁  | |
| ◎             | 逆止弁   | |
| ◎             | 緊急遮断弁   | |
| ・             | ポンプ類  | |
| ◎             | 給水用ポンプ  | |
| ・             | 空調用ポンプ  | |
| ・             | 消火ポンプ   | |
| ・             | タンク類  | |
| ◎             | 受水槽   | |
| ・             | 高架水槽  | |
| ・             | 貯湯槽   | |
| ・             | 膨張水槽  | |
| ・             | 空気調和設備工事用機材   | |
| ◎             | パッケージエアコン   | |
| ・             | 空気調和機 (AHU)   | |
| ・             | 冷却塔   | |
| ・             | ヘッダー  | |
| ・             | 自動制御機器類   | |
| ・             | 中央監視盤   | |
| ・             | リモート盤   | |
| ・             | 給排水衛生設備工事用機材  | |
| ◎             | 衛生器具  | |
| ◎             | 水栓  | |
| ◎             | 組立てマンホール  | |
| ・             | 浄化槽   | |
| ・             | F R P 浄化槽   | |
| ・             | 動力盤、制御盤   | |
| ・             | プロワー  | |
| ・             | さく井   | |
| ・             | スクリーン   | |
| ・             | その他   | |
| ◎             | スリーブ (つば付鋼管)  | |
| ・             | ◎ 印の付いたものを適用する。   | |
| 排煙設備          | 1 ダクト ※ 亜鉛鉄板 ・ 普通鋼板 (板厚 ※ 1.6 mm ・ mm)<br>2 排煙口の形式 ・ 天井取付 ( ・ スリット形 ・ パネル形 )<br>・ 壁取付 ( ・ スリット形 )<br>3 排煙口開放装置 ・ 電気式 ( 遠隔復帰 ・ 要 ・ 不要 )<br>・ ワイヤ式<br>4 排煙風量測定 建築設備定期検査業務基準書2016年版 (一財)日本建築設備<br>・ 昇降機センター) の排煙風量の検査方法に準ずる。   | ガス設備     | 1 ガスの種類 ・ 都市ガス Kcal/nm3<br>◎ 液化石油ガス 24,000Kcal/nm3<br>2 配管材料 屋内一般 ※ 配管用炭素鋼鋼管 (白)<br>◎ 図示による<br>地中埋設 ※ ポリエチレン被覆鋼管 (PLP・PLS)<br>◎ 図示による<br>3 ガスメーター ※ 貸与品 ・ 本工事<br>4 ガス漏れ警報機 外部出力端子 ( ※ 有 ・ 無 )<br>5 緊急遮断弁 ◎ 設ける ・ 設けない<br>6 その他 ガスボンベ転倒防止の鎖は本工事とする。  | <p>別表 1</p> <table border="1"> <tr><th>名</th><th>称</th></tr> <tr><td>◎</td><td>配管類</td></tr> <tr><td>◎</td><td>給水管</td></tr> <tr><td>◎</td><td>排水管</td></tr> <tr><td>◎</td><td>冷温水管</td></tr> <tr><td>◎</td><td>冷煤管</td></tr> <tr><td>・</td><td>弁類</td></tr> <tr><td>◎</td><td>仕切弁</td></tr> <tr><td>・</td><td>バタフライ弁</td></tr> <tr><td>◎</td><td>逆止弁</td></tr> <tr><td>◎</td><td>緊急遮断弁</td></tr> <tr><td>・</td><td>ポンプ類</td></tr> <tr><td>◎</td><td>給水用ポンプ</td></tr> <tr><td>・</td><td>空調用ポンプ</td></tr> <tr><td>・</td><td>消火ポンプ</td></tr> <tr><td>・</td><td>タンク類</td></tr> <tr><td>◎</td><td>受水槽</td></tr> <tr><td>・</td><td>高架水槽</td></tr> <tr><td>・</td><td>貯湯槽</td></tr> <tr><td>・</td><td>膨張水槽</td></tr> <tr><td>・</td><td>空気調和設備工事用機材</td></tr> <tr><td>◎</td><td>パッケージエアコン</td></tr> <tr><td>・</td><td>空気調和機 (AHU)</td></tr> <tr><td>・</td><td>冷却塔</td></tr> <tr><td>・</td><td>ヘッダー</td></tr> <tr><td>・</td><td>自動制御機器類</td></tr> <tr><td>・</td><td>中央監視盤</td></tr> <tr><td>・</td><td>リモート盤</td></tr> <tr><td>・</td><td>給排水衛生設備工事用機材</td></tr> <tr><td>◎</td><td>衛生器具</td></tr> <tr><td>◎</td><td>水栓</td></tr> <tr><td>◎</td><td>組立てマンホール</td></tr> <tr><td>・</td><td>浄化槽</td></tr> <tr><td>・</td><td>F R P 浄化槽</td></tr> <tr><td>・</td><td>動力盤、制御盤</td></tr> <tr><td>・</td><td>プロワー</td></tr> <tr><td>・</td><td>さく井</td></tr> <tr><td>・</td><td>スクリーン</td></tr> <tr><td>・</td><td>その他</td></tr> <tr><td>◎</td><td>スリーブ (つば付鋼管)</td></tr> <tr><td>・</td><td>◎ 印の付いたものを適用する。</td></tr> </table> | 名   | 称   | ◎ | 配管類 | ◎   | 給水管 | ◎   | 排水管 | ◎   | 冷温水管 | ◎    | 冷煤管 | ・   | 弁類 | ◎  | 仕切弁 | ・   | バタフライ弁 | ◎      | 逆止弁 | ◎   | 緊急遮断弁 | ・     | ポンプ類 | ◎    | 給水用ポンプ | ・      | 空調用ポンプ | ・      | 消火ポンプ | ・     | タンク類 | ◎    | 受水槽 | ・   | 高架水槽 | ・    | 貯湯槽 | ・   | 膨張水槽 | ・    | 空気調和設備工事用機材 | ◎           | パッケージエアコン | ・         | 空気調和機 (AHU) | ・           | 冷却塔 | ・   | ヘッダー | ・    | 自動制御機器類 | ・       | 中央監視盤 | ・     | リモート盤 | ・     | 給排水衛生設備工事用機材 | ◎            | 衛生器具 | ◎    | 水栓 | ◎  | 組立てマンホール | ・        | 浄化槽 | ・   | F R P 浄化槽 | ・         | 動力盤、制御盤 | ・       | プロワー | ・    | さく井 | ・   | スクリーン | ・     | その他 | ◎   | スリーブ (つば付鋼管) | ・            | ◎ 印の付いたものを適用する。 |                 |
| 名             | 称   | |
| ◎             | 配管類   | |
| ◎             | 給水管   | |
| ◎             | 排水管   | |
| ◎             | 冷温水管  | |
| ◎             | 冷煤管   | |
| ・             | 弁類  | |
| ◎             | 仕切弁   | |
| ・             | バタフライ弁  | |
| ◎             | 逆止弁   | |
| ◎             | 緊急遮断弁   | |
| ・             | ポンプ類  | |
| ◎             | 給水用ポンプ  | |
| ・             | 空調用ポンプ  | |
| ・             | 消火ポンプ   | |
| ・             | タンク類  | |
| ◎             | 受水槽   | |
| ・             | 高架水槽  | |
| ・             | 貯湯槽   | |
| ・             | 膨張水槽  | |
| ・             | 空気調和設備工事用機材   | |
| ◎             | パッケージエアコン   | |
| ・             | 空気調和機 (AHU)   | |
| ・             | 冷却塔   | |
| ・             | ヘッダー  | |
| ・             | 自動制御機器類   | |
| ・             | 中央監視盤   | |
| ・             | リモート盤   | |
| ・             | 給排水衛生設備工事用機材  | |
| ◎             | 衛生器具  | |
| ◎             | 水栓  | |
| ◎             | 組立てマンホール  | |
| ・             | 浄化槽   | |
| ・             | F R P 浄化槽   | |
| ・             | 動力盤、制御盤   | |
| ・             | プロワー  | |
| ・             | さく井   | |
| ・             | スクリーン   | |
| ・             | その他   | |
| ◎             | スリーブ (つば付鋼管)  | |
| ・             | ◎ 印の付いたものを適用する。   | |
| 衛生器具設備        | 1 掃除流し 排水口形式 ※ 目皿 ・ 鎖付き共栓<br>2 洗浄水量 改修工事における大便器の洗浄水量の調整<br>調整を ( ※ 行う ・ 行わない )<br>大便器の洗浄水量の調整は次のとおりとする。<br>新設の場合 : 6.5リットル、既存利用の場合 : 便器の仕様に合わせて   | 浄化槽設備    | 1 処理方式 合併処理 ・ 建築基準法施行令第35条の認定品による<br>・ 建設省告示第1292号による。第 ( ) ( ) 方式)<br>2 処理能力 処理対象人員 人<br>処理水量 m3/日<br>3 本体構造 ・ コンクリート製 ・ F R P 製<br>4 放流水質 BOD ppm 以下<br>5 配管材料 ・ 一般配管用ステンレス鋼管 ( )<br>・ 耐熱性硬質塩化ビニル管 ( )<br>・ 配管用炭素鋼鋼管 (白) ( )<br>・<br>6 土留め工法 ・  | <p>別表 1</p> <table border="1"> <tr><th>名</th><th>称</th></tr> <tr><td>◎</td><td>配管類</td></tr> <tr><td>◎</td><td>給水管</td></tr> <tr><td>◎</td><td>排水管</td></tr> <tr><td>◎</td><td>冷温水管</td></tr> <tr><td>◎</td><td>冷煤管</td></tr> <tr><td>・</td><td>弁類</td></tr> <tr><td>◎</td><td>仕切弁</td></tr> <tr><td>・</td><td>バタフライ弁</td></tr> <tr><td>◎</td><td>逆止弁</td></tr> <tr><td>◎</td><td>緊急遮断弁</td></tr> <tr><td>・</td><td>ポンプ類</td></tr> <tr><td>◎</td><td>給水用ポンプ</td></tr> <tr><td>・</td><td>空調用ポンプ</td></tr> <tr><td>・</td><td>消火ポンプ</td></tr> <tr><td>・</td><td>タンク類</td></tr> <tr><td>◎</td><td>受水槽</td></tr> <tr><td>・</td><td>高架水槽</td></tr> <tr><td>・</td><td>貯湯槽</td></tr> <tr><td>・</td><td>膨張水槽</td></tr> <tr><td>・</td><td>空気調和設備工事用機材</td></tr> <tr><td>◎</td><td>パッケージエアコン</td></tr> <tr><td>・</td><td>空気調和機 (AHU)</td></tr> <tr><td>・</td><td>冷却塔</td></tr> <tr><td>・</td><td>ヘッダー</td></tr> <tr><td>・</td><td>自動制御機器類</td></tr> <tr><td>・</td><td>中央監視盤</td></tr> <tr><td>・</td><td>リモート盤</td></tr> <tr><td>・</td><td>給排水衛生設備工事用機材</td></tr> <tr><td>◎</td><td>衛生器具</td></tr> <tr><td>◎</td><td>水栓</td></tr> <tr><td>◎</td><td>組立てマンホール</td></tr> <tr><td>・</td><td>浄化槽</td></tr> <tr><td>・</td><td>F R P 浄化槽</td></tr> <tr><td>・</td><td>動力盤、制御盤</td></tr> <tr><td>・</td><td>プロワー</td></tr> <tr><td>・</td><td>さく井</td></tr> <tr><td>・</td><td>スクリーン</td></tr> <tr><td>・</td><td>その他</td></tr> <tr><td>◎</td><td>スリーブ (つば付鋼管)</td></tr> <tr><td>・</td><td>◎ 印の付いたものを適用する。</td></tr> </table> | 名   | 称   | ◎ | 配管類 | ◎   | 給水管 | ◎   | 排水管 | ◎   | 冷温水管 | ◎    | 冷煤管 | ・   | 弁類 | ◎  | 仕切弁 | ・   | バタフライ弁 | ◎      | 逆止弁 | ◎   | 緊急遮断弁 | ・     | ポンプ類 | ◎    | 給水用ポンプ | ・      | 空調用ポンプ | ・      | 消火ポンプ | ・     | タンク類 | ◎    | 受水槽 | ・   | 高架水槽 | ・    | 貯湯槽 | ・   | 膨張水槽 | ・    | 空気調和設備工事用機材 | ◎           | パッケージエアコン | ・         | 空気調和機 (AHU) | ・           | 冷却塔 | ・   | ヘッダー | ・    | 自動制御機器類 | ・       | 中央監視盤 | ・     | リモート盤 | ・     | 給排水衛生設備工事用機材 | ◎            | 衛生器具 | ◎    | 水栓 | ◎  | 組立てマンホール | ・        | 浄化槽 | ・   | F R P 浄化槽 | ・         | 動力盤、制御盤 | ・       | プロワー | ・    | さく井 | ・   | スクリーン | ・     | その他 | ◎   | スリーブ (つば付鋼管) | ・            | ◎ 印の付いたものを適用する。 |                 |
| 名             | 称   | |
| ◎             | 配管類   | |
| ◎             | 給水管   | |
| ◎             | 排水管   | |
| ◎             | 冷温水管  | |
| ◎             | 冷煤管   | |
| ・             | 弁類  | |
| ◎             | 仕切弁   | |
| ・             | バタフライ弁  | |
| ◎             | 逆止弁   | |
| ◎             | 緊急遮断弁   | |
| ・             | ポンプ類  | |
| ◎             | 給水用ポンプ  | |
| ・             | 空調用ポンプ  | |
| ・             | 消火ポンプ   | |
| ・             | タンク類  | |
| ◎             | 受水槽   | |
| ・             | 高架水槽  | |
| ・             | 貯湯槽   | |
| ・             | 膨張水槽  | |
| ・             | 空気調和設備工事用機材   | |
| ◎             | パッケージエアコン   | |
| ・             | 空気調和機 (AHU)   | |
| ・             | 冷却塔   | |
| ・             | ヘッダー  | |
| ・             | 自動制御機器類   | |
| ・             | 中央監視盤   | |
| ・             | リモート盤   | |
| ・             | 給排水衛生設備工事用機材  | |
| ◎             | 衛生器具  | |
| ◎             | 水栓  | |
| ◎             | 組立てマンホール  | |
| ・             | 浄化槽   | |
| ・             | F R P 浄化槽   | |
| ・             | 動力盤、制御盤   | |
| ・             | プロワー  | |
| ・             | さく井   | |
| ・             | スクリーン   | |
| ・             | その他   | |
| ◎             | スリーブ (つば付鋼管)  | |
| ・             | ◎ 印の付いたものを適用する。   | |
| 屋内給水設備        | 1 配管材料 屋内一般 ※ 水道用硬質塩化ビニルライニング鋼管 (VB)<br>◎ 図示による<br>地中埋設 ※ 水道用硬質塩化ビニルライニング鋼管 (VD)<br>◎ 図示による<br>2 配管接合 ねじ接合 ※ 100A 以下 ・ A 以下<br>フランジ接合 ※ 125A 以上 ・ A 以上 ( FVB, FVD とする )   | 撤去工事     | 1 冷媒 (フロン系) の回収 ※ 無 ・ 有<br>(1) 冷媒の回収にあたっては、「フロン類の使用の合理化及び管理の適正化に関する法律 (フロン排出抑制法)」に従って行うこと。<br>また、法に規定するものの他、次の書類を監督職員に提出すること。<br>(ア) 第一種フロン類充填回収業者登録通知書の写し<br>(イ) フロン類の処理に関する証明書 (充填証明書、引取証明書等)<br>(2) 行程管理票の様式は、監督職員の指示による。<br>2 家庭用エアコンの処分 家庭用のエアコン等で「特定家庭用機器再商品化法 (家電リサイクル法)」の対象となっているものは、本工事では撤去までとし、処分等については、施設管理者へ引き渡しを行う。<br>3 吸収冷凍機、吸収冷温水機等の美化リチウム水溶液等 ※ 無 ・ 有<br>関係法令に従い、専門業者により適正に処理すること。<br>4 石綿含有建材の除去工事 事前調査 ※ 行う ・ 行わない<br>工事着手に先立ち、目視及び貸与する設計図書等により石綿を含有している建築材料等の使用の有無について調査する。<br>分析による石綿含有建材の調査 ※ 行わない ・ 行う ( 箇所 )<br>測定箇所等は監督職員の指示による。<br>石綿粉じん濃度測定 ※ 行わない ・ 行う ( 箇所 )<br>測定箇所等は監督職員の指示による。<br>石綿作業主任者 石綿作業主任者技能講習修了者又は平成18年3月以前の特定化学物質作業主任者の有資格者の内から選任し、法令に基づき、作業の方法、労働者の指導等必要な措置を行うこと。<br>石綿含有品 ・ フランジ用ガasket ( ・ 配管 ・ ダクト )<br>・ 配管成形保温材<br>・ 天井材<br>・ 外壁 ( ・ 塗材 ・ スレート ・ )<br>撤去部にアスベストを含む材料が使用されている場合は、適切に処理を行い、必要に応じて官公庁等への届出を行うこと。<br>石綿含有塗材の塗布された外壁及び石綿含有スレート 波板等の外壁面に対して、足場及び配管等の支持のため、アンカーを打設する際にも、石綿作業主任者を配置し、外壁面に対して湿潤状態とし、集塵機付き電動工具を使用する等、飛散防止措置を講ずること。 | <p>別表 1</p> <table border="1"> <tr><th>名</th><th>称</th></tr> <tr><td>◎</td><td>配管類</td></tr> <tr><td>◎</td><td>給水管</td></tr> <tr><td>◎</td><td>排水管</td></tr> <tr><td>◎</td><td>冷温水管</td></tr> <tr><td>◎</td><td>冷煤管</td></tr> <tr><td>・</td><td>弁類</td></tr> <tr><td>◎</td><td>仕切弁</td></tr> <tr><td>・</td><td>バタフライ弁</td></tr> <tr><td>◎</td><td>逆止弁</td></tr> <tr><td>◎</td><td>緊急遮断弁</td></tr> <tr><td>・</td><td>ポンプ類</td></tr> <tr><td>◎</td><td>給水用ポンプ</td></tr> <tr><td>・</td><td>空調用ポンプ</td></tr> <tr><td>・</td><td>消火ポンプ</td></tr> <tr><td>・</td><td>タンク類</td></tr> <tr><td>◎</td><td>受水槽</td></tr> <tr><td>・</td><td>高架水槽</td></tr> <tr><td>・</td><td>貯湯槽</td></tr> <tr><td>・</td><td>膨張水槽</td></tr> <tr><td>・</td><td>空気調和設備工事用機材</td></tr> <tr><td>◎</td><td>パッケージエアコン</td></tr> <tr><td>・</td><td>空気調和機 (AHU)</td></tr> <tr><td>・</td><td>冷却塔</td></tr> <tr><td>・</td><td>ヘッダー</td></tr> <tr><td>・</td><td>自動制御機器類</td></tr> <tr><td>・</td><td>中央監視盤</td></tr> <tr><td>・</td><td>リモート盤</td></tr> <tr><td>・</td><td>給排水衛生設備工事用機材</td></tr> <tr><td>◎</td><td>衛生器具</td></tr> <tr><td>◎</td><td>水栓</td></tr> <tr><td>◎</td><td>組立てマンホール</td></tr> <tr><td>・</td><td>浄化槽</td></tr> <tr><td>・</td><td>F R P 浄化槽</td></tr> <tr><td>・</td><td>動力盤、制御盤</td></tr> <tr><td>・</td><td>プロワー</td></tr> <tr><td>・</td><td>さく井</td></tr> <tr><td>・</td><td>スクリーン</td></tr> <tr><td>・</td><td>その他</td></tr> <tr><td>◎</td><td>スリーブ (つば付鋼管)</td></tr> <tr><td>・</td><td>◎ 印の付いたものを適用する。</td></tr> </table> | 名   | 称   | ◎ | 配管類 | ◎   | 給水管 | ◎   | 排水管 | ◎   | 冷温水管 | ◎    | 冷煤管 | ・   | 弁類 | ◎  | 仕切弁 | ・   | バタフライ弁 | ◎      | 逆止弁 | ◎   | 緊急遮断弁 | ・     | ポンプ類 | ◎    | 給水用ポンプ | ・      | 空調用ポンプ | ・      | 消火ポンプ | ・     | タンク類 | ◎    | 受水槽 | ・   | 高架水槽 | ・    | 貯湯槽 | ・   | 膨張水槽 | ・    | 空気調和設備工事用機材 | ◎           | パッケージエアコン | ・         | 空気調和機 (AHU) | ・           | 冷却塔 | ・   | ヘッダー | ・    | 自動制御機器類 | ・       | 中央監視盤 | ・     | リモート盤 | ・     | 給排水衛生設備工事用機材 | ◎            | 衛生器具 | ◎    | 水栓 | ◎  | 組立てマンホール | ・        | 浄化槽 | ・   | F R P 浄化槽 | ・         | 動力盤、制御盤 | ・       | プロワー | ・    | さく井 | ・   | スクリーン | ・     | その他 | ◎   | スリーブ (つば付鋼管) | ・            | ◎ 印の付いたものを適用する。 |                 |
| 名             | 称   | |
| ◎             | 配管類   | |
| ◎             | 給水管   | |
| ◎             | 排水管   | |
| ◎             | 冷温水管  | |
| ◎             | 冷煤管   | |
| ・             | 弁類  | |
| ◎             | 仕切弁   | |
| ・             | バタフライ弁  | |
| ◎             | 逆止弁   | |
| ◎             | 緊急遮断弁   | |
| ・             | ポンプ類  | |
| ◎             | 給水用ポンプ  | |
| ・             | 空調用ポンプ  | |
| ・             | 消火ポンプ   | |
| ・             | タンク類  | |
| ◎             | 受水槽   | |
| ・             | 高架水槽  | |
| ・             | 貯湯槽   | |
| ・             | 膨張水槽  | |
| ・             | 空気調和設備工事用機材   | |
| ◎             | パッケージエアコン   | |
| ・             | 空気調和機 (AHU)   | |
| ・             | 冷却塔   | |
| ・             | ヘッダー  | |
| ・             | 自動制御機器類   | |
| ・             | 中央監視盤   | |
| ・             | リモート盤   | |
| ・             | 給排水衛生設備工事用機材  | |
| ◎             | 衛生器具  | |
| ◎             | 水栓  | |
| ◎             | 組立てマンホール  | |
| ・             | 浄化槽   | |
| ・             | F R P 浄化槽   | |
| ・             | 動力盤、制御盤   | |
| ・             | プロワー  | |
| ・             | さく井   | |
| ・             | スクリーン   | |
| ・             | その他   | |
| ◎             | スリーブ (つば付鋼管)  | |
| ・             | ◎ 印の付いたものを適用する。   | |
| 屋外給水設備        | 1 上水道加入金 ※ 不要 ・ 要 ( ※ 別途 ・ 本工事 )<br>2 量水器 ※ 貸与品 ・ 本工事 (水道事業者の認定品)<br>3 量水器樹 ※ 水道事業者の規格 ・ 標準図 形<br>4 配管材料 地中埋設 ※ 水道用硬質塩化ビニルライニング鋼管 (VD) (40A 以下)<br>・ 水道用ポリエチレン二層管 (40A 以下)<br>◎ 図示による<br>架空 ※ 水道用硬質塩化ビニルライニング鋼管 (VB)<br>・<br>5 配管接合 ねじ接合 ※ 100A 以下 ・ A 以下<br>フランジ接合 ※ 125A 以上 ・ A 以上 ( FVB, FVD とする )<br>水道配水管ポリエチレン管は電気融着接合とする<br>6 緊急遮断弁装置 駆動方式 ※ 電気式 ・ 機械式<br>7 水圧試験 水道配水管ポリエチレン管は、配水管ポリエチレンパイプシステム協会が推奨する試験方法による。   | 撤去工事     | 1 冷媒 (フロン系) の回収 ※ 無 ・ 有<br>(1) 冷媒の回収にあたっては、「フロン類の使用の合理化及び管理の適正化に関する法律 (フロン排出抑制法)」に従って行うこと。<br>また、法に規定するものの他、次の書類を監督職員に提出すること。<br>(ア) 第一種フロン類充填回収業者登録通知書の写し<br>(イ) フロン類の処理に関する証明書 (充填証明書、引取証明書等)<br>(2) 行程管理票の様式は、監督職員の指示による。<br>2 家庭用エアコンの処分 家庭用のエアコン等で「特定家庭用機器再商品化法 (家電リサイクル法)」の対象となっているものは、本工事では撤去までとし、処分等については、施設管理者へ引き渡しを行う。<br>3 吸収冷凍機、吸収冷温水機等の美化リチウム水溶液等 ※ 無 ・ 有<br>関係法令に従い、専門業者により適正に処理すること。<br>4 石綿含有建材の除去工事 事前調査 ※ 行う ・ 行わない<br>工事着手に先立ち、目視及び貸与する設計図書等により石綿を含有している建築材料等の使用の有無について調査する。<br>分析による石綿含有建材の調査 ※ 行わない ・ 行う ( 箇所 )<br>測定箇所等は監督職員の指示による。<br>石綿粉じん濃度測定 ※ 行わない ・ 行う ( 箇所 )<br>測定箇所等は監督職員の指示による。<br>石綿作業主任者 石綿作業主任者技能講習修了者又は平成18年3月以前の特定化学物質作業主任者の有資格者の内から選任し、法令に基づき、作業の方法、労働者の指導等必要な措置を行うこと。<br>石綿含有品 ・ フランジ用ガasket ( ・ 配管 ・ ダクト )<br>・ 配管成形保温材<br>・ 天井材<br>・ 外壁 ( ・ 塗材 ・ スレート ・ )<br>撤去部にアスベストを含む材料が使用されている場合は、適切に処理を行い、必要に応じて官公庁等への届出を行うこと。<br>石綿含有塗材の塗布された外壁及び石綿含有スレート 波板等の外壁面に対して、足場及び配管等の支持のため、アンカーを打設する際にも、石綿作業主任者を配置し、外壁面に対して湿潤状態とし、集塵機付き電動工具を使用する等、飛散防止措置を講ずること。 | <p>別表 1</p> <table border="1"> <tr><th>名</th><th>称</th></tr> <tr><td>◎</td><td>配管類</td></tr> <tr><td>◎</td><td>給水管</td></tr> <tr><td>◎</td><td>排水管</td></tr> <tr><td>◎</td><td>冷温水管</td></tr> <tr><td>◎</td><td>冷煤管</td></tr> <tr><td>・</td><td>弁類</td></tr> <tr><td>◎</td><td>仕切弁</td></tr> <tr><td>・</td><td>バタフライ弁</td></tr> <tr><td>◎</td><td>逆止弁</td></tr> <tr><td>◎</td><td>緊急遮断弁</td></tr> <tr><td>・</td><td>ポンプ類</td></tr> <tr><td>◎</td><td>給水用ポンプ</td></tr> <tr><td>・</td><td>空調用ポンプ</td></tr> <tr><td>・</td><td>消火ポンプ</td></tr> <tr><td>・</td><td>タンク類</td></tr> <tr><td>◎</td><td>受水槽</td></tr> <tr><td>・</td><td>高架水槽</td></tr> <tr><td>・</td><td>貯湯槽</td></tr> <tr><td>・</td><td>膨張水槽</td></tr> <tr><td>・</td><td>空気調和設備工事用機材</td></tr> <tr><td>◎</td><td>パッケージエアコン</td></tr> <tr><td>・</td><td>空気調和機 (AHU)</td></tr> <tr><td>・</td><td>冷却塔</td></tr> <tr><td>・</td><td>ヘッダー</td></tr> <tr><td>・</td><td>自動制御機器類</td></tr> <tr><td>・</td><td>中央監視盤</td></tr> <tr><td>・</td><td>リモート盤</td></tr> <tr><td>・</td><td>給排水衛生設備工事用機材</td></tr> <tr><td>◎</td><td>衛生器具</td></tr> <tr><td>◎</td><td>水栓</td></tr> <tr><td>◎</td><td>組立てマンホール</td></tr> <tr><td>・</td><td>浄化槽</td></tr> <tr><td>・</td><td>F R P 浄化槽</td></tr> <tr><td>・</td><td>動力盤、制御盤</td></tr> <tr><td>・</td><td>プロワー</td></tr> <tr><td>・</td><td>さく井</td></tr> <tr><td>・</td><td>スクリーン</td></tr> <tr><td>・</td><td>その他</td></tr> <tr><td>◎</td><td>スリーブ (つば付鋼管)</td></tr> <tr><td>・</td><td>◎ 印の付いたものを適用する。</td></tr> </table> | 名   | 称   | ◎ | 配管類 | ◎   | 給水管 | ◎   | 排水管 | ◎   | 冷温水管 | ◎    | 冷煤管 | ・   | 弁類 | ◎  | 仕切弁 | ・   | バタフライ弁 | ◎      | 逆止弁 | ◎   | 緊急遮断弁 | ・     | ポンプ類 | ◎    | 給水用ポンプ | ・      | 空調用ポンプ | ・      | 消火ポンプ | ・     | タンク類 | ◎    | 受水槽 | ・   | 高架水槽 | ・    | 貯湯槽 | ・   | 膨張水槽 | ・    | 空気調和設備工事用機材 | ◎           | パッケージエアコン | ・         | 空気調和機 (AHU) | ・           | 冷却塔 | ・   | ヘッダー | ・    | 自動制御機器類 | ・       | 中央監視盤 | ・     | リモート盤 | ・     | 給排水衛生設備工事用機材 | ◎            | 衛生器具 | ◎    | 水栓 | ◎  | 組立てマンホール | ・        | 浄化槽 | ・   | F R P 浄化槽 | ・         | 動力盤、制御盤 | ・       | プロワー | ・    | さく井 | ・   | スクリーン | ・     | その他 | ◎   | スリーブ (つば付鋼管) | ・            | ◎ 印の付いたものを適用する。 |                 |
| 名             | 称   | |
| ◎             | 配管類   | |
| ◎             | 給水管   | |
| ◎             | 排水管   | |
| ◎             | 冷温水管  | |
| ◎             | 冷煤管   | |
| ・             | 弁類  | |
| ◎             | 仕切弁   | |
| ・             | バタフライ弁  | |
| ◎             | 逆止弁   | |
| ◎             | 緊急遮断弁   | |
| ・             | ポンプ類  | |
| ◎             | 給水用ポンプ  | |
| ・             | 空調用ポンプ  | |
| ・             | 消火ポンプ   | |
| ・             | タンク類  | |
| ◎             | 受水槽   | |
| ・             | 高架水槽  | |
| ・             | 貯湯槽   | |
| ・             | 膨張水槽  | |
| ・             | 空気調和設備工事用機材   | |
| ◎             | パッケージエアコン   | |
| ・             | 空気調和機 (AHU)   | |
| ・             | 冷却塔   | |
| ・             | ヘッダー  | |
| ・             | 自動制御機器類   | |
| ・             | 中央監視盤   | |
| ・             | リモート盤   | |
| ・             | 給排水衛生設備工事用機材  | |
| ◎             | 衛生器具  | |
| ◎             | 水栓  | |
| ◎             | 組立てマンホール  | |
| ・             | 浄化槽   | |
| ・             | F R P 浄化槽   | |
| ・             | 動力盤、制御盤   | |
| ・             | プロワー  | |
| ・             | さく井   | |
| ・             | スクリーン   | |
| ・             | その他   | |
| ◎             | スリーブ (つば付鋼管)  | |
| ・             | ◎ 印の付いたものを適用する。   | |
| 屋内排水設備        | 1 配管材料 雑排水 ※ 排水用硬質塩化ビニルライニング鋼管<br>・ リサイクル硬質ポリ塩化ビニル発泡三層管 (RF-VP)<br>・ 硬質塩化ビニル管 (VP)<br>・ 配管用炭素鋼鋼管 (白)<br>◎ 図示による<br>汚水 ※ 排水用硬質塩化ビニルライニング鋼管<br>・ リサイクル硬質ポリ塩化ビニル発泡三層管 (RF-VP)<br>・ 硬質塩化ビニル管 (VP)<br>◎ 図示による<br>通気 ※ 配管用炭素鋼鋼管 (白)<br>・ リサイクル硬質ポリ塩化ビニル発泡三層管 (RF-VP)<br>・ 硬質塩化ビニル管 (VP)<br>◎ 図示による<br>2 配管施工 (1) 排水横主管に設ける90° 曲管は原則として大曲管とする。<br>(2) 排水縦管の下部曲がり管及び排水横枝管の水平曲がり管は大曲管とする。<br>3 試験 満水試験 ・ 行わない ※ 行う<br>煙試験 ※ 行わない ・ 行う<br>排水の通水試験は、樹への放流を確認し、報告書を作成すること。<br>(空調ドレン排水を含む)<br>4 その他 流しの床上部分の配管を硬質塩化ビニル管 (VP) とする場合は監督職員と協議する。(フレキシブルジョイントによる接続は不可)<br>耐火二層管は国土交通大臣認定及び (一財) 日本消防設備安全センター性能評定に基づき、伸縮継手を設置すること。 | 撤去工事     | 1 冷媒 (フロン系) の回収 ※ 無 ・ 有<br>(1) 冷媒の回収にあたっては、「フロン類の使用の合理化及び管理の適正化に関する法律 (フロン排出抑制法)」に従って行うこと。<br>また、法に規定するものの他、次の書類を監督職員に提出すること。<br>(ア) 第一種フロン類充填回収業者登録通知書の写し<br>(イ) フロン類の処理に関する証明書 (充填証明書、引取証明書等)<br>(2) 行程管理票の様式は、監督職員の指示による。<br>2 家庭用エアコンの処分 家庭用のエアコン等で「特定家庭用機器再商品化法 (家電リサイクル法)」の対象となっているものは、本工事では撤去までとし、処分等については、施設管理者へ引き渡しを行う。<br>3 吸収冷凍機、吸収冷温水機等の美化リチウム水溶液等 ※ 無 ・ 有<br>関係法令に従い、専門業者により適正に処理すること。<br>4 石綿含有建材の除去工事 事前調査 ※ 行う ・ 行わない<br>工事着手に先立ち、目視及び貸与する設計図書等により石綿を含有している建築材料等の使用の有無について調査する。<br>分析による石綿含有建材の調査 ※ 行わない ・ 行う ( 箇所 )<br>測定箇所等は監督職員の指示による。<br>石綿粉じん濃度測定 ※ 行わない ・ 行う ( 箇所 )<br>測定箇所等は監督職員の指示による。<br>石綿作業主任者 石綿作業主任者技能講習修了者又は平成18年3月以前の特定化学物質作業主任者の有資格者の内から選任し、法令に基づき、作業の方法、労働者の指導等必要な措置を行うこと。<br>石綿含有品 ・ フランジ用ガasket ( ・ 配管 ・ ダクト )<br>・ 配管成形保温材<br>・ 天井材<br>・ 外壁 ( ・ 塗材 ・ スレート ・ )<br>撤去部にアスベストを含む材料が使用されている場合は、適切に処理を行い、必要に応じて官公庁等への届出を行うこと。<br>石綿含有塗材の塗布された外壁及び石綿含有スレート 波板等の外壁面に対して、足場及び配管等の支持のため、アンカーを打設する際にも、石綿作業主任者を配置し、外壁面に対して湿潤状態とし、集塵機付き電動工具を使用する等、飛散防止措置を講ずること。 | <p>別表 1</p> <table border="1"> <tr><th>名</th><th>称</th></tr> <tr><td>◎</td><td>配管類</td></tr> <tr><td>◎</td><td>給水管</td></tr> <tr><td>◎</td><td>排水管</td></tr> <tr><td>◎</td><td>冷温水管</td></tr> <tr><td>◎</td><td>冷煤管</td></tr> <tr><td>・</td><td>弁類</td></tr> <tr><td>◎</td><td>仕切弁</td></tr> <tr><td>・</td><td>バタフライ弁</td></tr> <tr><td>◎</td><td>逆止弁</td></tr> <tr><td>◎</td><td>緊急遮断弁</td></tr> <tr><td>・</td><td>ポンプ類</td></tr> <tr><td>◎</td><td>給水用ポンプ</td></tr> <tr><td>・</td><td>空調用ポンプ</td></tr> <tr><td>・</td><td>消火ポンプ</td></tr> <tr><td>・</td><td>タンク類</td></tr> <tr><td>◎</td><td>受水槽</td></tr> <tr><td>・</td><td>高架水槽</td></tr> <tr><td>・</td><td>貯湯槽</td></tr> <tr><td>・</td><td>膨張水槽</td></tr> <tr><td>・</td><td>空気調和設備工事用機材</td></tr> <tr><td>◎</td><td>パッケージエアコン</td></tr> <tr><td>・</td><td>空気調和機 (AHU)</td></tr> <tr><td>・</td><td>冷却塔</td></tr> <tr><td>・</td><td>ヘッダー</td></tr> <tr><td>・</td><td>自動制御機器類</td></tr> <tr><td>・</td><td>中央監視盤</td></tr> <tr><td>・</td><td>リモート盤</td></tr> <tr><td>・</td><td>給排水衛生設備工事用機材</td></tr> <tr><td>◎</td><td>衛生器具</td></tr> <tr><td>◎</td><td>水栓</td></tr> <tr><td>◎</td><td>組立てマンホール</td></tr> <tr><td>・</td><td>浄化槽</td></tr> <tr><td>・</td><td>F R P 浄化槽</td></tr> <tr><td>・</td><td>動力盤、制御盤</td></tr> <tr><td>・</td><td>プロワー</td></tr> <tr><td>・</td><td>さく井</td></tr> <tr><td>・</td><td>スクリーン</td></tr> <tr><td>・</td><td>その他</td></tr> <tr><td>◎</td><td>スリーブ (つば付鋼管)</td></tr> <tr><td>・</td><td>◎ 印の付いたものを適用する。</td></tr> </table> | 名   | 称   | ◎ | 配管類 | ◎   | 給水管 | ◎   | 排水管 | ◎   | 冷温水管 | ◎    | 冷煤管 | ・   | 弁類 | ◎  | 仕切弁 | ・   | バタフライ弁 | ◎      | 逆止弁 | ◎   | 緊急遮断弁 | ・     | ポンプ類 | ◎    | 給水用ポンプ | ・      | 空調用ポンプ | ・      | 消火ポンプ | ・     | タンク類 | ◎    | 受水槽 | ・   | 高架水槽 | ・    | 貯湯槽 | ・   | 膨張水槽 | ・    | 空気調和設備工事用機材 | ◎           | パッケージエアコン | ・         | 空気調和機 (AHU) | ・           | 冷却塔 | ・   | ヘッダー | ・    | 自動制御機器類 | ・       | 中央監視盤 | ・     | リモート盤 | ・     | 給排水衛生設備工事用機材 | ◎            | 衛生器具 | ◎    | 水栓 | ◎  | 組立てマンホール | ・        | 浄化槽 | ・   | F R P 浄化槽 | ・         | 動力盤、制御盤 | ・       | プロワー | ・    | さく井 | ・   | スクリーン | ・     | その他 | ◎   | スリーブ (つば付鋼管) | ・            | ◎ 印の付いたものを適用する。 |                 |
| 名             | 称   | |
| ◎             | 配管類   | |
| ◎             | 給水管   | |
| ◎             | 排水管   | |
| ◎             | 冷温水管  | |
| ◎             | 冷煤管   | |
| ・             | 弁類  | |
| ◎             | 仕切弁   | |
| ・             | バタフライ弁  | |
| ◎             | 逆止弁   | |
| ◎             | 緊急遮断弁   | |
| ・             | ポンプ類  | |
| ◎             | 給水用ポンプ  | |
| ・             | 空調用ポンプ  | |
| ・             | 消火ポンプ   | |
| ・             | タンク類  | |
| ◎             | 受水槽   | |
| ・             | 高架水槽  | |
| ・             | 貯湯槽   | |
| ・             | 膨張水槽  | |
| ・             | 空気調和設備工事用機材   | |
| ◎             | パッケージエアコン   | |
| ・             | 空気調和機 (AHU)   | |
| ・             | 冷却塔   | |
| ・             | ヘッダー  | |
| ・             | 自動制御機器類   | |
| ・             | 中央監視盤   | |
| ・             | リモート盤   | |
| ・             | 給排水衛生設備工事用機材  | |
| ◎             | 衛生器具  | |
| ◎             | 水栓  | |
| ◎             | 組立てマンホール  | |
| ・             | 浄化槽   | |
| ・             | F R P 浄化槽   | |
| ・             | 動力盤、制御盤   | |
| ・             | プロワー  | |
| ・             | さく井   | |
| ・             | スクリーン   | |
| ・             | その他   | |
| ◎             | スリーブ (つば付鋼管)  | |
| ・             | ◎ 印の付いたものを適用する。   | |
| 屋外排水設備        | 1 放流納付金 ※ 不要 ・ 要 ( ・ 別途工事 ・ 本工事 )<br>2 配管材料 ※ 硬質塩化ビニル管 (VU)<br>◎ 図示による<br>3 樹類 マンホールは組立式とする。蓋には汚水、雨水等の文字を入れる。<br>蓋の鎖 鉄製蓋 ※ 要 ・ 不要<br>塩化ビニル製蓋 ・ 要 ※ 不要<br>4 樹の深さ ※ 排水を接続する市町の指針、基準等の規定による。<br>・ 以下による。(排水を接続する市町の指針、基準等がない場合)<br>汚水樹 小口径樹 (150mm (流入口径75mm以下に限る)) : 深さ1,000mm以下<br>小口径樹 (200mm) : 深さ1,500mm以下<br>小口径樹 (300mm) : 深さ2,500mm以下<br>雨水樹 (A スカット付) 小口径樹 (150mm) : 深さ1,200mm以下<br>小口径樹 (200mm) : 深さ1,500mm以下<br>小口径樹 (300mm) : 深さ2,500mm以下  | 撤去工事     | 1 冷媒 (フロン系) の回収 ※ 無 ・ 有<br>(1) 冷媒の回収にあたっては、「フロン類の使用の合理化及び管理の適正化に関する法律 (フロン排出抑制法)」に従って行うこと。<br>また、法に規定するものの他、次の書類を監督職員に提出すること。<br>(ア) 第一種フロン類充填回収業者登録通知書の写し<br>(イ) フロン類の処理に関する証明書 (充填証明書、引取証明書等)<br>(2) 行程管理票の様式は、監督職員の指示による。<br>2 家庭用エアコンの処分 家庭用のエアコン等で「特定家庭用機器再商品化法 (家電リサイクル法)」の対象となっているものは、本工事では撤去までとし、処分等については、施設管理者へ引き渡しを行う。<br>3 吸収冷凍機、吸収冷温水機等の美化リチウム水溶液等 ※ 無 ・ 有<br>関係法令に従い、専門業者により適正に処理すること。<br>4 石綿含有建材の除去工事 事前調査 ※ 行う ・ 行わない<br>工事着手に先立ち、目視及び貸与する設計図書等により石綿を含有している建築材料等の使用の有無について調査する。<br>分析による石綿含有建材の調査 ※ 行わない ・ 行う ( 箇所 )<br>測定箇所等は監督職員の指示による。<br>石綿粉じん濃度測定 ※ 行わない ・ 行う ( 箇所 )<br>測定箇所等は監督職員の指示による。<br>石綿作業主任者 石綿作業主任者技能講習修了者又は平成18年3月以前の特定化学物質作業主任者の有   | |

| 空調機器表(1) |                         |                       |      | 定格能力 |       |      |   | 動力  |                                  |       |       | 消費電力 |      |      |       | 付属品     |    |      |           | 非常電源 | 設置場所 |
|----------|-------------------------|-----------------------|------|------|-------|------|---|-----|----------------------------------|-------|-------|------|------|------|-------|---------|----|------|-----------|------|------|
| 記号       | 名称                      | 型式                    | 冷房能力 | 暖房能力 | 風量    | 機外静圧 | 相 | 電圧  | 出力                               | 冷房    | 暖房    | 加湿器  | フィルタ | リモコン | 冷媒遮断弁 | 冷媒換知警報器 | 台数 | 設置場所 |           |      |      |
|          |                         |                       | KW   | KW   | m3/h  | Pa   |   |     |                                  | φ     | V     |      |      |      |       |         |    | KW   | KW        | 1F   | 2F   |
| EHP-1    | オフィス用マルチエアコン<br>(インバータ) | 室外機                   | 12.5 | 14.0 |       | -    | 3 | 200 | 0.26<br>(FAN)<br>3.59<br>(COMP)  | 3.55  | 4.07  |      |      |      |       |         | 1  |      | 1F 前室(2)  |      |      |
| EHP-1-1  | (室内機)                   | 壁掛形                   | 2.2  | 2.5  | 480   | -    | 1 | 200 | 0.028 (FAN)                      | 0.015 | 0.015 | -    | P    | 1    | 1     | 内蔵      | 1  | -    | B1F 男子更衣室 |      |      |
| EHP-1-2  | (室内機)                   | 4方向天井カセット形<br>(コンパクト) | 2.8  | 3.2  | 540   | -    | 1 | 200 | 0.05 (FAN)                       | 0.043 | 0.036 | -    | P    | 1    | 1     | 内蔵      | 1  | -    | B1F 女子更衣室 |      |      |
| EHP-1-3  | (室内機)                   | 4方向天井カセット形            | 4.5  | 5.0  | 870   | -    | 1 | 200 | 0.053 (FAN)                      | 0.037 | 0.033 | -    | P    | 1    | 1     | 内蔵      | 1  | -    | B1F 職員室   |      |      |
| EHP-1-4  | (室内機)                   | 壁掛形                   | 2.2  | 2.5  | 480   | -    | 1 | 200 | 0.028 (FAN)                      | 0.015 | 0.015 | -    | P    | 1    | 1     | 内蔵      | 1  | -    | B1F 医務室   |      |      |
| EHP-2    | ビル用マルチエアコン<br>(インバータ)   | 室外機<br>ハイグレード         | 33.5 | 37.5 |       | -    | 3 | 200 | 0.54<br>(FAN)<br>8.69<br>(COMP)  | 8.8   | 9.63  |      |      |      |       |         | 1  |      | RF 室外機置場  |      |      |
| EHP-2-1  | (室内機)                   | 4方向天井カセット形            | 5.6  | 6.3  | 930   | -    | 1 | 200 | 0.053 (FAN)                      | 0.043 | 0.038 | -    | P    | 1    | 1     | 内蔵      | 1  | -    | 1F 0歳児保育室 |      |      |
| EHP-2-2  | (室内機)                   | 4方向天井カセット形            | 4.5  | 5.0  | 870   | -    | 1 | 200 | 0.053 (FAN)                      | 0.037 | 0.033 | -    | P    | 2    | 2     | 内蔵      | 2  | -    | 1F 1歳児保育室 |      |      |
| EHP-2-3  | (室内機)                   | 4方向天井カセット形            | 5.6  | 6.3  | 930   | -    | 1 | 200 | 0.053 (FAN)                      | 0.043 | 0.038 | -    | P    | 1    | 1     | 内蔵      | 1  | -    | 1F 2歳児保育室 |      |      |
| EHP-2-4  | (室内機)                   | 4方向天井カセット形            | 3.6  | 4.0  | 750   | -    | 1 | 200 | 0.053 (FAN)                      | 0.028 | 0.024 | -    | P    | 2    | 2     | 内蔵      | 2  | -    | 1F 3歳児保育室 |      |      |
| EHP-3    | ビル用マルチエアコン<br>(インバータ)   | 室外機<br>ハイグレード         | 22.4 | 25.0 |       | -    | 3 | 200 | 0.54<br>(FAN)<br>4.96<br>(COMP)  | 5.29  | 5.73  |      |      |      |       |         | 1  |      | RF 室外機置場  |      |      |
| EHP-3-1  | (室内機)                   | 4方向天井カセット形            | 5.6  | 6.3  | 930   | -    | 1 | 200 | 0.053 (FAN)                      | 0.043 | 0.038 | -    | P    | 2    | -     | -       | 2  | -    | 1F 4歳児保育室 |      |      |
| EHP-3-2  | (室内機)                   | 4方向天井カセット形            | 5.6  | 6.3  | 930   | -    | 1 | 200 | 0.053 (FAN)                      | 0.043 | 0.038 | -    | P    | 2    | -     | -       | 2  | -    | 1F 5歳児保育室 |      |      |
| EHP-4    | ビル用マルチエアコン<br>(インバータ)   | 室外機<br>ハイグレード         | 22.4 | 25.0 |       | -    | 3 | 200 | 0.54<br>(FAN)<br>4.96<br>(COMP)  | 5.29  | 5.73  |      |      |      |       |         | 1  |      | RF 室外機置場  |      |      |
| EHP-4-1  | (室内機)                   | 4方向天井カセット形<br>(コンパクト) | 2.8  | 3.2  | 540   | -    | 1 | 200 | 0.05 (FAN)                       | 0.043 | 0.036 | -    | P    | 1    | 1     | 内蔵      | 1  | -    | 1F 相談室    |      |      |
| EHP-4-2  | (室内機)                   | 4方向天井カセット形            | 7.1  | 8.0  | 1,320 | -    | 1 | 200 | 0.053 (FAN)                      | 0.072 | 0.068 | -    | P    | 1    | 1     | 内蔵      | 1  | -    | 1F 事務室    |      |      |
| EHP-4-3  | (室内機)                   | 2方向天井カセット形            | 4.5  | 5.0  | 720   | -    | 1 | 200 | 0.046 (FAN)                      | 0.041 | 0.037 | -    | P    | 3    | -     | -       | 3  | -    | 1F 廊下(3)  |      |      |
| EHP-5    | ビル用マルチエアコン<br>(インバータ)   | 室外機<br>ハイグレード         | 56.0 | 63.0 |       | -    | 3 | 200 | 1.08<br>(FAN)<br>13.95<br>(COMP) | 14.2  | 15.7  |      |      |      |       |         | 1  |      | RF 室外機置場  |      |      |
| EHP-5-1  | (室内機)                   | 天井埋込ダクト形              | 14.0 | 16.0 | 2,340 | -    | 1 | 200 | 0.35 (FAN)                       | 0.295 | 0.285 | -    | P    | 2    | -     | -       | 2  | -    | 1F 遊戯室(1) |      |      |
| EHP-5-2  | (室内機)                   | 天井埋込ダクト形              | 9.0  | 10.0 | 1,740 | -    | 1 | 200 | 0.35 (FAN)                       | 0.188 | 0.176 | -    | P    | 2    | 2     | 内蔵      | 2  | -    | 1F 遊戯室(2) |      |      |
| EHP-6    | オフィス用マルチエアコン<br>(インバータ) | 室外機                   | 7.1  | 8.0  |       | -    | 3 | 200 | 0.26<br>(FAN)<br>1.53<br>(COMP)  | 1.79  | 1.93  |      |      |      |       |         | 1  |      | 1F 前室(2)  |      |      |
| EHP-6-1  | (室内機)                   | 壁掛形                   | 1.6  | 1.8  | 420   | -    | 1 | 200 | 0.028 (FAN)                      | 0.012 | 0.012 | -    | P    | 1    | 1     | 内蔵      | 1  | -    | 1F 栄養士更衣室 |      |      |
| EHP-6-2  | (室内機)                   | 4方向天井カセット形<br>(コンパクト) | 2.8  | 3.2  | 540   | -    | 1 | 200 | 0.05 (FAN)                       | 0.043 | 0.036 | -    | P    | 1    | 1     | 内蔵      | 1  | -    | 1F 調理員更衣室 |      |      |
| PAC-1    | オフィスエアコン<br>(インバータ)     | 室外機<br>ハイグレード(ツイン同時)  | 25.0 | 28.0 |       | -    | 3 | 200 | 0.454<br>(FAN)<br>5.9<br>(COMP)  | 10.5  | 9.49  |      |      |      |       |         | 1  |      | 1F 前室(2)  |      |      |
| PAC-1-1  | (室内機)                   | 厨房用エアコン               | 14.0 | 16.0 | 1,920 | -    | 1 | 200 | 0.13 (COMP)                      |       |       | -    | P    | 1    | -     | -       | 2  | -    | 1F 調理室    |      |      |

特記事項

- 備考欄に記載なき限り下記とする
- 1) コンクリート基礎は建築工事とする。
  - 2) 室内、室外機間の電気配線(7-8共)は、製造者の標準とし、冷媒管共巻きとする。
  - 3) 使用冷媒: R32
  - 4) 電源は50Hz
  - 5) 機器能力はJIS B8616:2015 条件による。
  - 6) 冷媒漏洩時の安全対策については採用メーカーに合わせて見直すこと。

- 7) 室内機の付属品は下記●印とする
  - 化粧パネル (カセット形のみ ・ 指定色 ●標準色)
  - フィルター ● 防振吊り金物 ( ・ ゴム ● スプリング )
- 8) 室外機の付属品は下記●印とする
  - 防振架台 ( ● スプリング式 ・ ゴムパット式 )
  - アクティブフィルター ● ドレンパン ・ 風向調整板
- 8) EHP-5-1、2は吹出口7'フィルター、吸込分岐ファンを付属とする。
- 9) 室外機は全て重耐塩仕様とする。
- 10) EHP-5-1,2のリモコン色は黒とする。

空調機器表(2)

| 名称     | 型式                        | 機能   | 電源               | 台数 | 設置場所    | 備考 |
|--------|---------------------------|--|------------------|----|---------|----|
| 集中リモコン | 壁掛形液晶コントローラー<br>(タッチパネル式) | 発停、運転モード切替、室温設定 (一括/個別)<br>風量切替、スケジュール制御 (年間、週間、1日複数)<br>64グループ (最大128台) | 1φ=100V<br>19.0W | 1  | B1F 職員室 |    |

送風機機器表

| 記号    | 名称       | 型式                | 風量<br>CMH | 静圧<br>Pa | 動力          |        | 連動   | 24<br>時間<br>換気 | ス<br>イ<br>ッ<br>チ | フ<br>ィ<br>ル<br>タ<br>ー | 台数 | 発停   | 設置場所    |   | 備考   |
|-------|----------|-------------------|-----------|----------|-------------|--------|------|----------------|------------------|-----------------------|----|------|---------|---|--|
|       |          |                   |           |          | 電 源         | 容 量    |      |                |                  |                       |    |      | 階       | 室 名   |  |
| OF-1  | 給気ファン    | ストレートシロッコファン(消音形) | 4,040     | 270      | 3 φ × 200 V | 1.75kW | EF-1 | -              | -                | -                     | 1  | 手元   | 1       | 倉庫(3) ※調理室系統  |  |
| EF-1  | 排気ファン    | 厨房用片吸込みシロッコファン    | 4,470     | 170      | 3 φ × 200 V | 1.5kW  | OF-1 | -              | -                | -                     | 1  | [手元] | R       | 屋上 ※調理室系統   | 重耐塩仕様                                      |
| EF-2  | 排気ファン    | ストレートシロッコファン(消音形) | 250       | 100      | 1 φ × 100 V | 23.6   | -    | -              | -                | -                     | 1  | 手元   | 1       | 沐浴室   |  |
| EF-3  | 排気ファン    | ストレートシロッコファン(消音形) | 350       | 100      | 1 φ × 100 V | 38.1   | -    | -              | -                | -                     | 1  | 手元   | 1       | 乳児用トイレ  |  |
| EF-4  | 排気ファン    | ストレートシロッコファン(消音形) | 650       | 100      | 1 φ × 100 V | 83.2   | -    | -              | -                | -                     | 1  | 手元   | 1       | 幼児用トイレ  |  |
| EF-5  | 排気ファン    | ストレートシロッコファン(消音形) | 700 (40)  | 100      | 1 φ × 100 V | 83.2   | -    | ○              | -                | -                     | 2  | 手元   | 1       | 遊戯室(1)  |  |
| EF-6  | 排気ファン    | ストレートシロッコファン(消音形) | 800 (50)  | 100      | 1 φ × 100 V | 116    | -    | ○              | -                | -                     | 1  | 手元   | 1       | 遊戯室(2)  |  |
| EF-7  | 排気ファン    | ストレートシロッコファン(消音形) | 400       | 100      | 1 φ × 100 V | 62.5   | -    | -              | -                | -                     | 1  | 手元   | 1       | 倉庫(3)   |  |
| HEU-1 | 全熱交換型換気扇 | 天井埋込型             | 150 (20)  | 100      | 1 φ × 100 V | 85     | -    | ○              | ○                | ○                     | 2  | 手元   | 1       | 0歳児保育室、2歳児保育室   |  |
| HEU-2 | 全熱交換型換気扇 | 天井埋込型             | 200 (30)  | 100      | 1 φ × 100 V | 85     | -    | ○              | ○                | ○                     | 3  | 手元   | B1<br>1 | 職員室<br>1歳児保育室、3歳児保育室  |  |
| HEU-3 | 全熱交換型換気扇 | 天井埋込型             | 250 (20)  | 100      | 1 φ × 100 V | 110    | -    | ○              | ○                | ○                     | 1  | 手元   | 1       | 事務室   |  |
| HEU-4 | 全熱交換型換気扇 | 天井埋込型             | 300 (40)  | 100      | 1 φ × 100 V | 210    | -    | ○              | ○                | ○                     | 2  | 手元   | 1       | 4歳児保育室、5歳児保育室   |  |
| VF-1  | 排気ファン    | 天井扇(強弱付・低騒音形)     | 100 (10)  | 50       | 1 φ × 100 V | 2.5    | -    | ○              | -                | -                     | 1  | 手元   | B1      | 医務室   |  |
| VF-2  | 排気ファン    | 天井扇(強弱付・低騒音形)     | 200 (30)  | 50       | 1 φ × 100 V | 19.5   | -    | ○              | -                | -                     | 1  | 手元   | 1       | 調理室   |  |
| VF-3  | 排気ファン    | 天井扇(低騒音形)         | 100       | 50       | 1 φ × 100 V | 14     | -    | -              | -                | -                     | 14 | 手元 ※ | B1<br>1 | 男子更衣室、階段下倉庫、給湯室、トイレ(1)<br>栄養士更衣室、検収室、食品庫、調理員トイレ、調理員更衣室、調乳室、下足コーナー(2)、トイレ(2)、みんなのトイレ、相談室 | ※トイレ(1)、(2)、みんなのトイレ、<br>調理員トイレは人感センサー連動とする |
| VF-4  | 排気ファン    | 天井扇(低騒音形)         | 150       | 50       | 1 φ × 100 V | 20     | -    | -              | -                | -                     | 5  | 手元   | B1<br>1 | 女子更衣室、下足コーナー(1)、倉庫(1)   |  |
| VF-5  | 排気ファン    | 天井扇(低騒音形)         | 200       | 50       | 1 φ × 100 V | 26.0   | -    | -              | -                | -                     | 1  | 手元   | B1      | 洗濯室、倉庫(5)   |  |
| VF-6  | 排気ファン    | 天井扇(低騒音形)         | 300       | 50       | 1 φ × 100 V | 49.0   | -    | -              | -                | -                     | 1  | 手元   | 1       | 廊下(3)   |  |

- 特記事項
- 1) 電源50Hz
  - 2) ( )内は24時間換気運転時の能力とする。
  - 3) 24時換気の項目に『○』と明記してあるものは建築基準法のシックハウス対策として24時間換気を行う。
  - 4) 全熱交換器以外の24時間運転箇所については24時間換気リモコンスイッチ(強弱付)を付属品とする。(取り付け、配線は電気工事)
  - 5) コンクリート基礎は建築工事とする。
  - 6) EF-1、OF-1はインバーター制御とする(インバーターは電気工事)
  - 7) EF-1はスプリング式防振架台を付属とする。
  - 8) OF-1、EF-2~6は防振吊り金物付属とする。

凡例

| 記号              | 名称        | 仕様  |
|-----------------|-----------|---|
| —SA—            | 給気風道      | 亜鉛鉄板 スパイラルダクト                                 |
| —RA—            | 遠気風道      | 亜鉛鉄板 スパイラルダクト                                 |
| —OA—            | 外気風道      | 亜鉛鉄板 スパイラルダクト                                 |
| —EA—            | 排気風道(一般)  | 亜鉛鉄板 スパイラルダクト                                 |
| —EA—            | 排気ダクト(厨房) | 亜鉛鉄板(アングル工法) スパイラルダクト<br>屋外ステンレスダクト           |
| ○ <sub>VD</sub> | 風量調整ダンパー  |   |
| ○ <sub>OD</sub> | 逆流防止ダンパー  |   |
| ● <sub>FD</sub> | 防火ダンパー    |   |
| ● <sub>SD</sub> | 排煙ダンパー    |   |
| ☒               | 吹出口       | 指定色焼付け塗装仕上げ                                   |
| ☒               | 吸込口       | 指定色焼付け塗装仕上げ                                   |
| ☒               | 天井扇       |   |
| ☒               | ライファン     | 消音型   |
| → ◁ ○           | バンドキャップ   | ステンレス製(指定色焼付け塗装、フラット型)                        |
| —R—             | 冷媒管       | 冷媒用被覆銅管                                       |
| —D—             | ドレン管      | 屋内：耐火二層管<br>ビット内、屋外、埋設：硬質塩化ビニル管(VP)<br>(建築工事) |
| → DG            | ドアガラリ     | (建築工事)  |
| → UC            | アンダーカット   | (建築工事)  |

フィルターボックス機器表


| 記号   | 名称      | 型式                      | 機能  | 台数 | 設置場所          | 備考 |
|------|---------|-------------------------|---|----|---------------|----|
| FU-1 | 給気フィルター | 阻じんフィルター<br>(パネル型、BOX付) | 仕様 質量法 82%以上<br>外形寸法 : 900W × 600D × 600H<br>フィルター寸法 : 450W × 600H × 2枚<br>処理風量 : 4,040m3/h | 1  | 1F 倉庫3(調理室系統) |    |

備考欄に記載なき限り下記とする。

- 1) フィルターは予備品(1組)用意する。
- 2) フィルターの面風速は2.5m/s以下とする。

特記事項

1. 空調屋内外機の渡り配線(CVVS2口-2C)は冷媒管共巻きし本工事とする。
2. 配管が令112条20項、21項に規定する防火区画および、令114条に規定する界壁、防火上主要な間仕切壁または隔壁を貫通する場合は防火区画貫通処理を行うものとし、下記によること。
  - 冷媒管 国土交通大臣認定工法による。
  - ※国土交通大臣認定番号(下記または同等とする)  
(壁用)PS060WL-0131、PS060WL-0130、PS060WL-0196  
(床用)PS060FL-0129、PS060WL-0185
  - ドレン管 国土交通大臣認定工法による。
  - ※国土交通大臣認定番号(下記または同等とする)  
(壁用)PS060WL-1071、PS060WL-0172  
(床用)PS060FL-1070
3. 建築設備の構造は、平12建告第1388号に適合すること。
4. 屋上に設置される建築設備は、平12建告第1389号に規定する構造計算に基づき設置すること。
5. 防火ダンパーの構造及び設置方法は、昭48建告第2565号及び平12建告1376号に適合すること。
6. 火を使用する建築設備は、火災予防条例の規定に基づき設置するものとし、下記によること。
  - //// の範囲はロックウール50mm又は防火断熱材20mm(国土交通大臣認定品)巻きとする。
7. ダクトの保温は下記による。
  - 外気取入れダクト、給気ダクト : GW25mm巻き (ガラリチャンバー、制気口BOX共)
  - 排気ダクト : 外壁から1mまでGW25mm巻き
  - ※全熱交換器の一次側ダクト(外気取入れ、排気)は全て保温とし、二次側ダクト(給気、還気)は保温不要とする。
8. 24時間換気機器のスイッチには、24時間運転用の表記を行う。
9. FD設置部には天井点検口(450x450)を設置する。(建築工事)

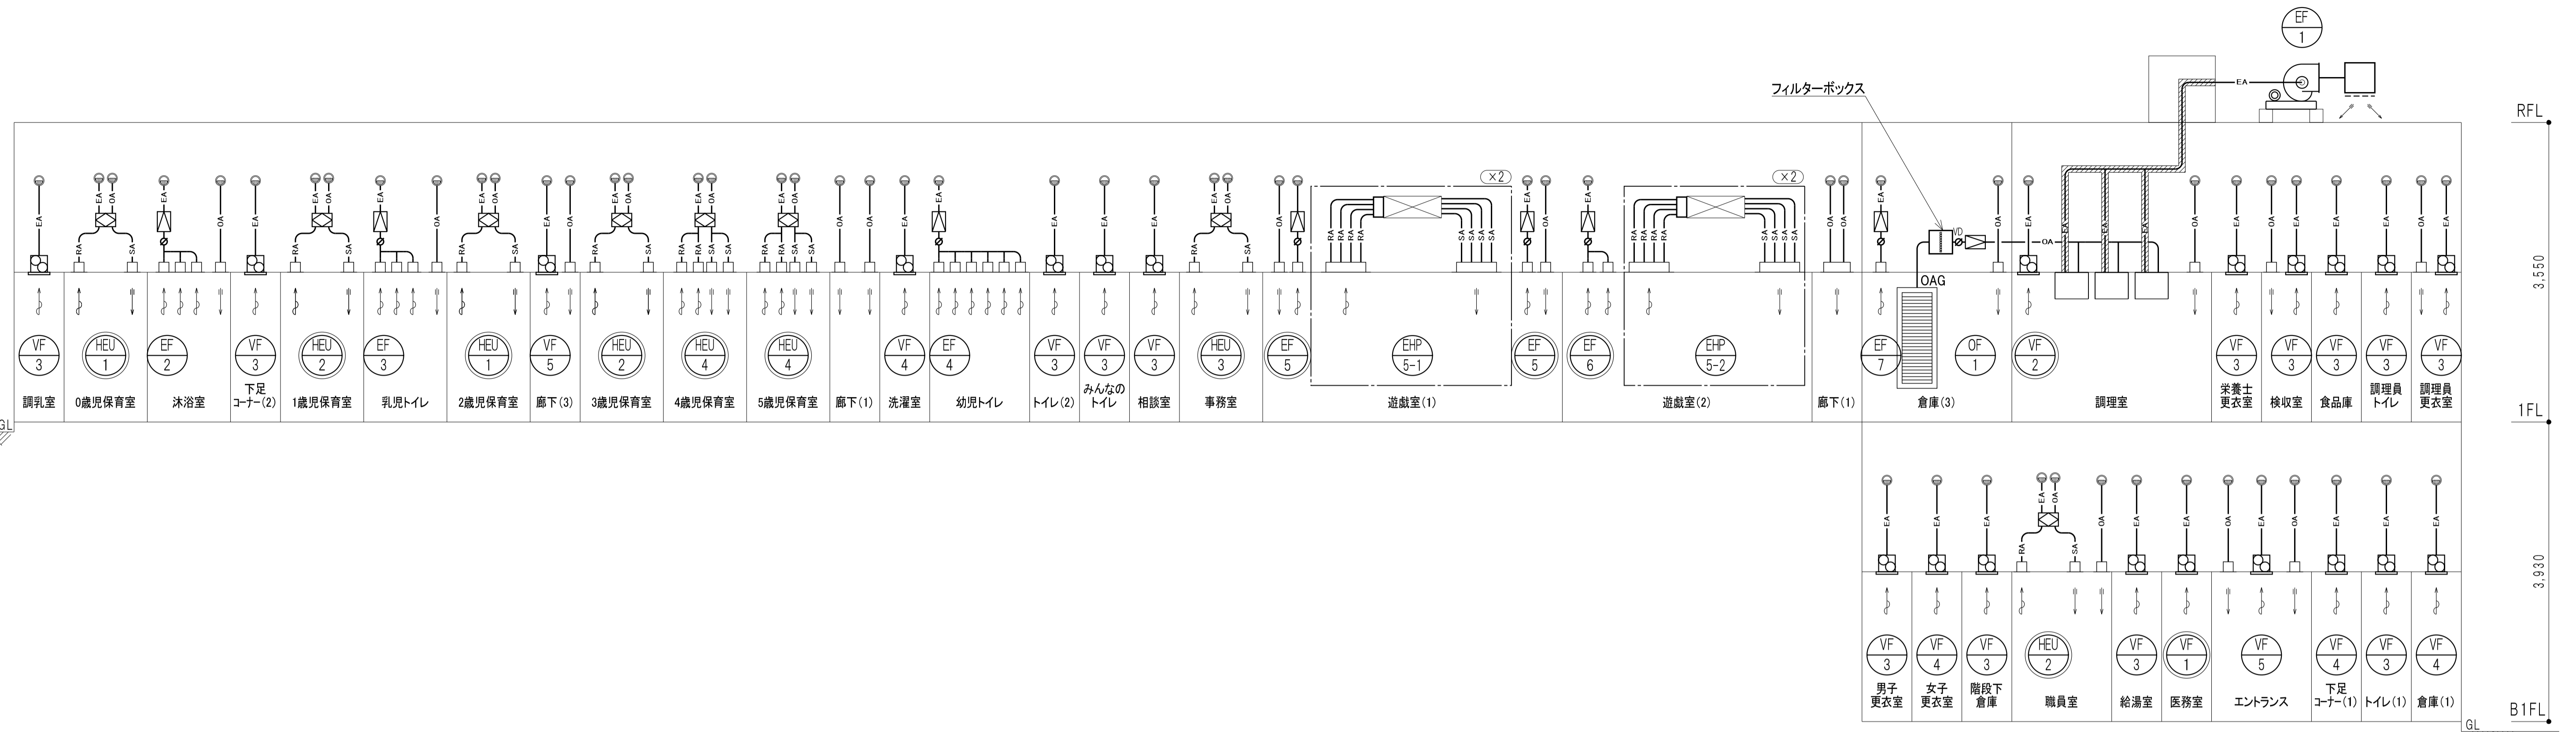


ダクト系統図


| 記号  | 冷媒サイズ         |
|-----|---------------|
| (A) | 6.4φ × 12.7φ  |
| (B) | 9.5φ × 15.9φ  |
| (C) | 9.5φ × 19.1φ  |
| (D) | 9.5φ × 22.2φ  |
| (E) | 9.5φ × 25.4φ  |
| (F) | 12.7φ × 25.4φ |

凡例

- 冷媒管区画貫通処理
- 冷媒用遮断弁

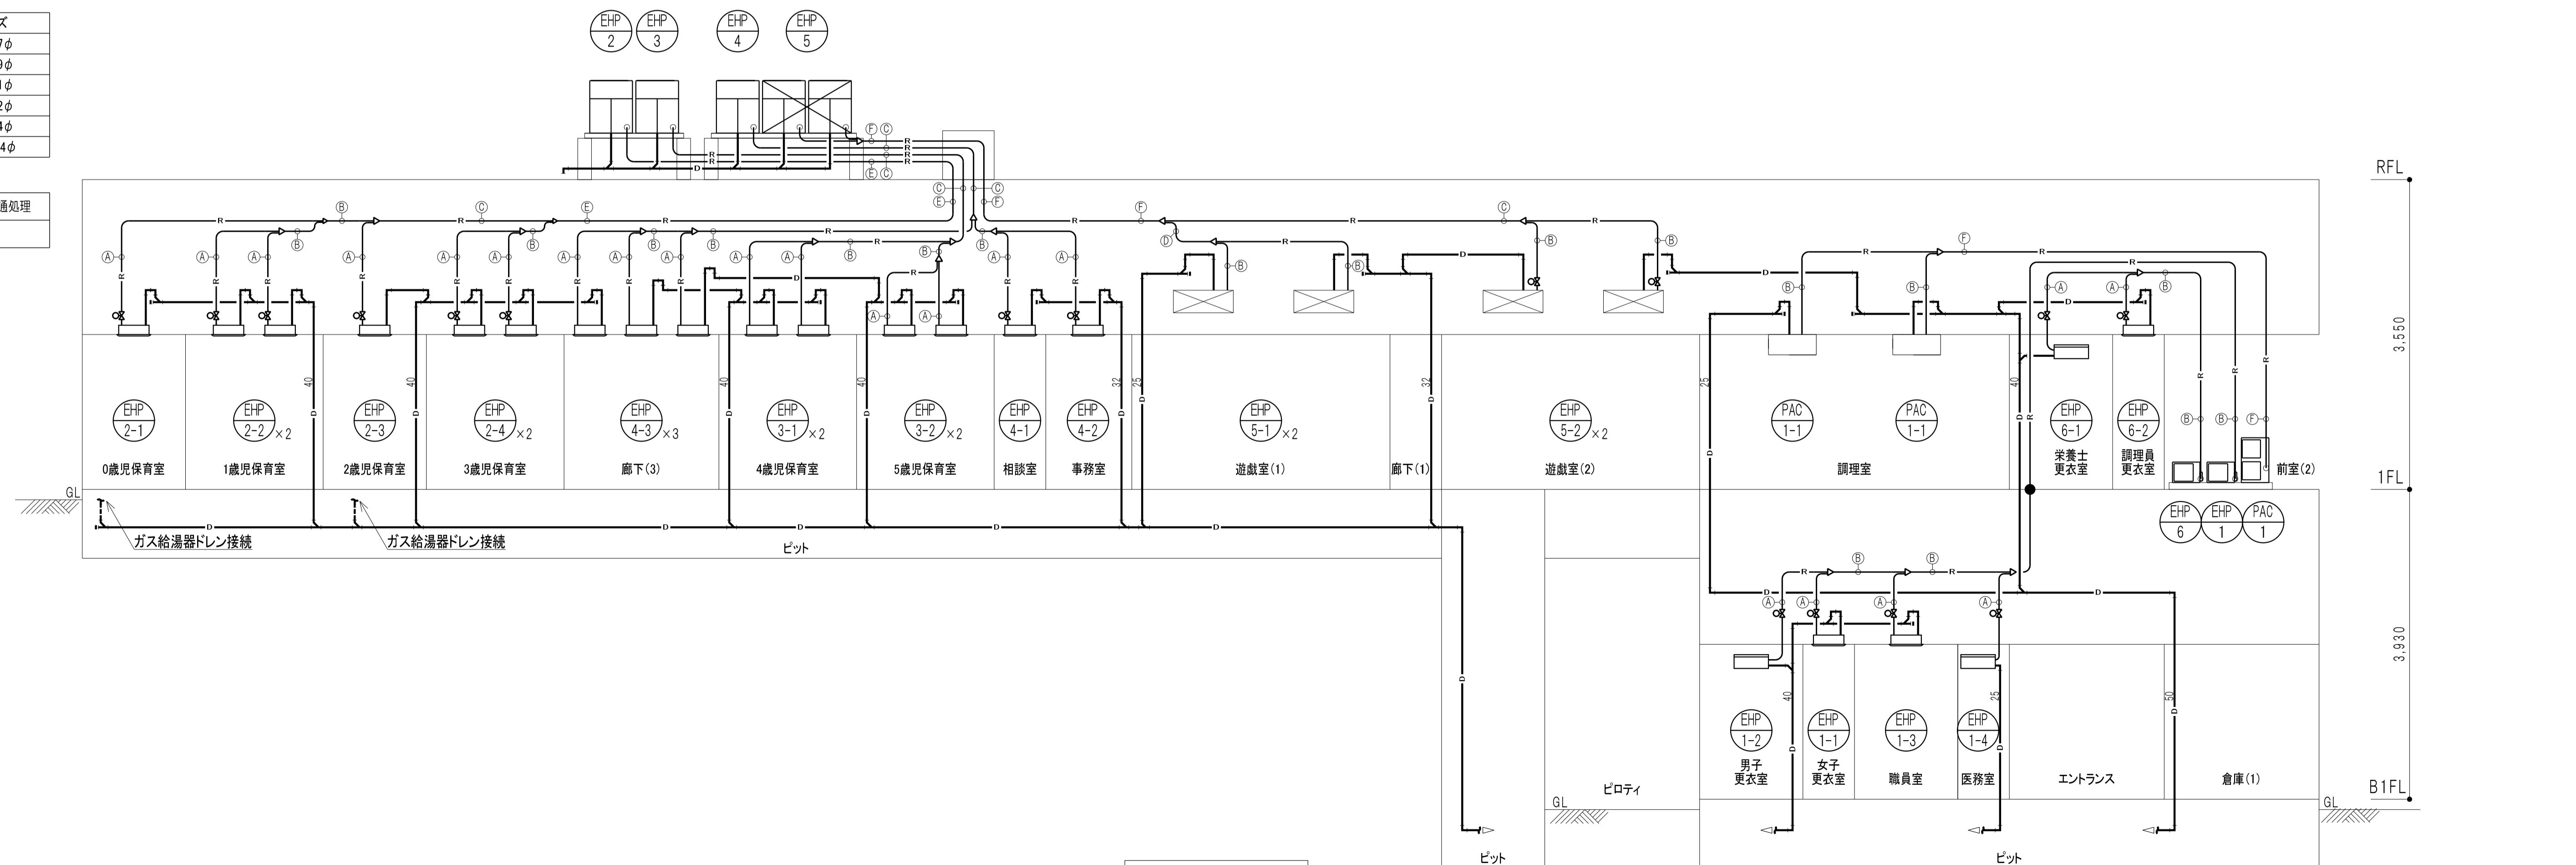


配管系統図

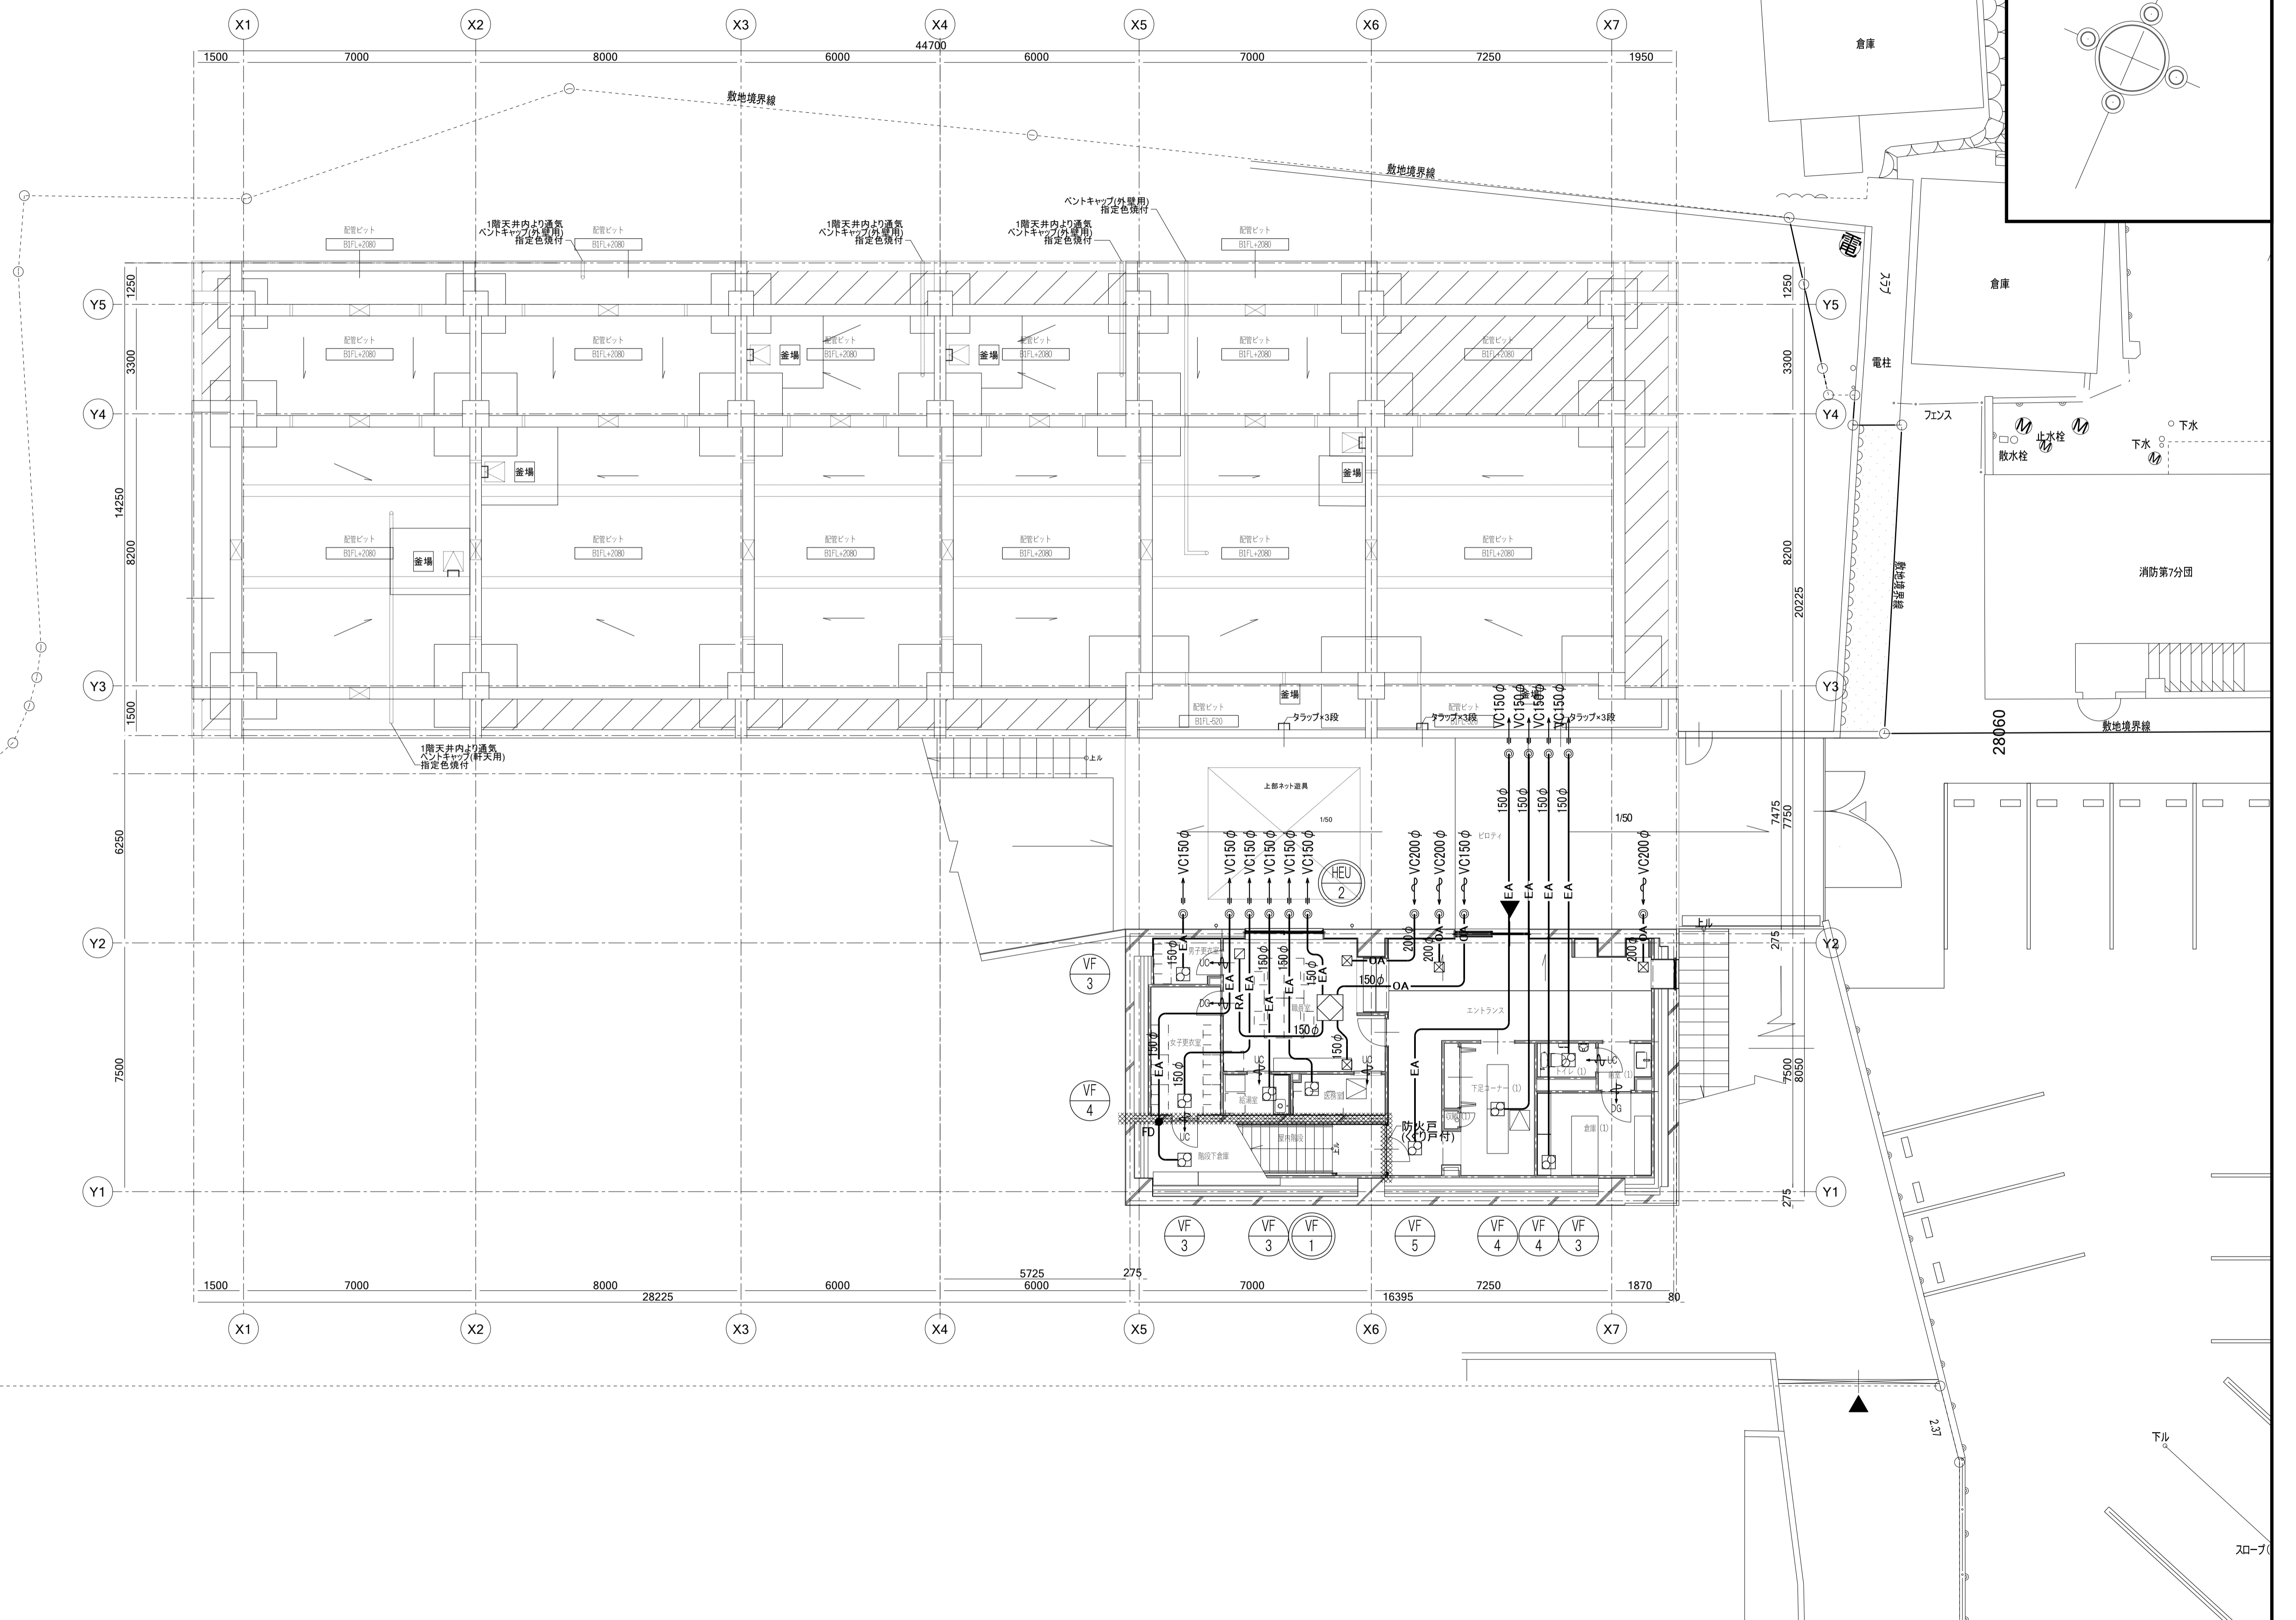



| 制気口リスト |                          |
|--------|--------------------------|
| 室名     | 職員室                      |
| 器具名    | VHS 200×200              |
| 風量     | SA 200 m <sup>3</sup> /h |
| ボックス   | 300×300×300H (内貼り25mm)   |
|        | ×1                       |
| 室名     | 職員室                      |
| 器具名    | HS 200×200               |
| 風量     | RA 200 m <sup>3</sup> /h |
| ボックス   | 300×300×300H (内貼り25mm)   |
|        | ×1                       |
| 室名     | 職員室                      |
| 器具名    | VHS 300×300              |
| 風量     | OA 400 m <sup>3</sup> /h |
| ボックス   | 400×400×300H (内貼り25mm)   |
|        | ×1                       |
|        | フィルター付                   |
| 室名     | エントランス                   |
| 器具名    | VHS 250×250              |
| 風量     | OA 300 m <sup>3</sup> /h |
| ボックス   | 350×350×300H (内貼り25mm)   |
|        | ×2                       |
|        | フィルター付                   |


〰〰〰 令114条による防火上主要な間仕切壁・隔壁  
 〰〰〰〰 令112条11項 間仕切壁

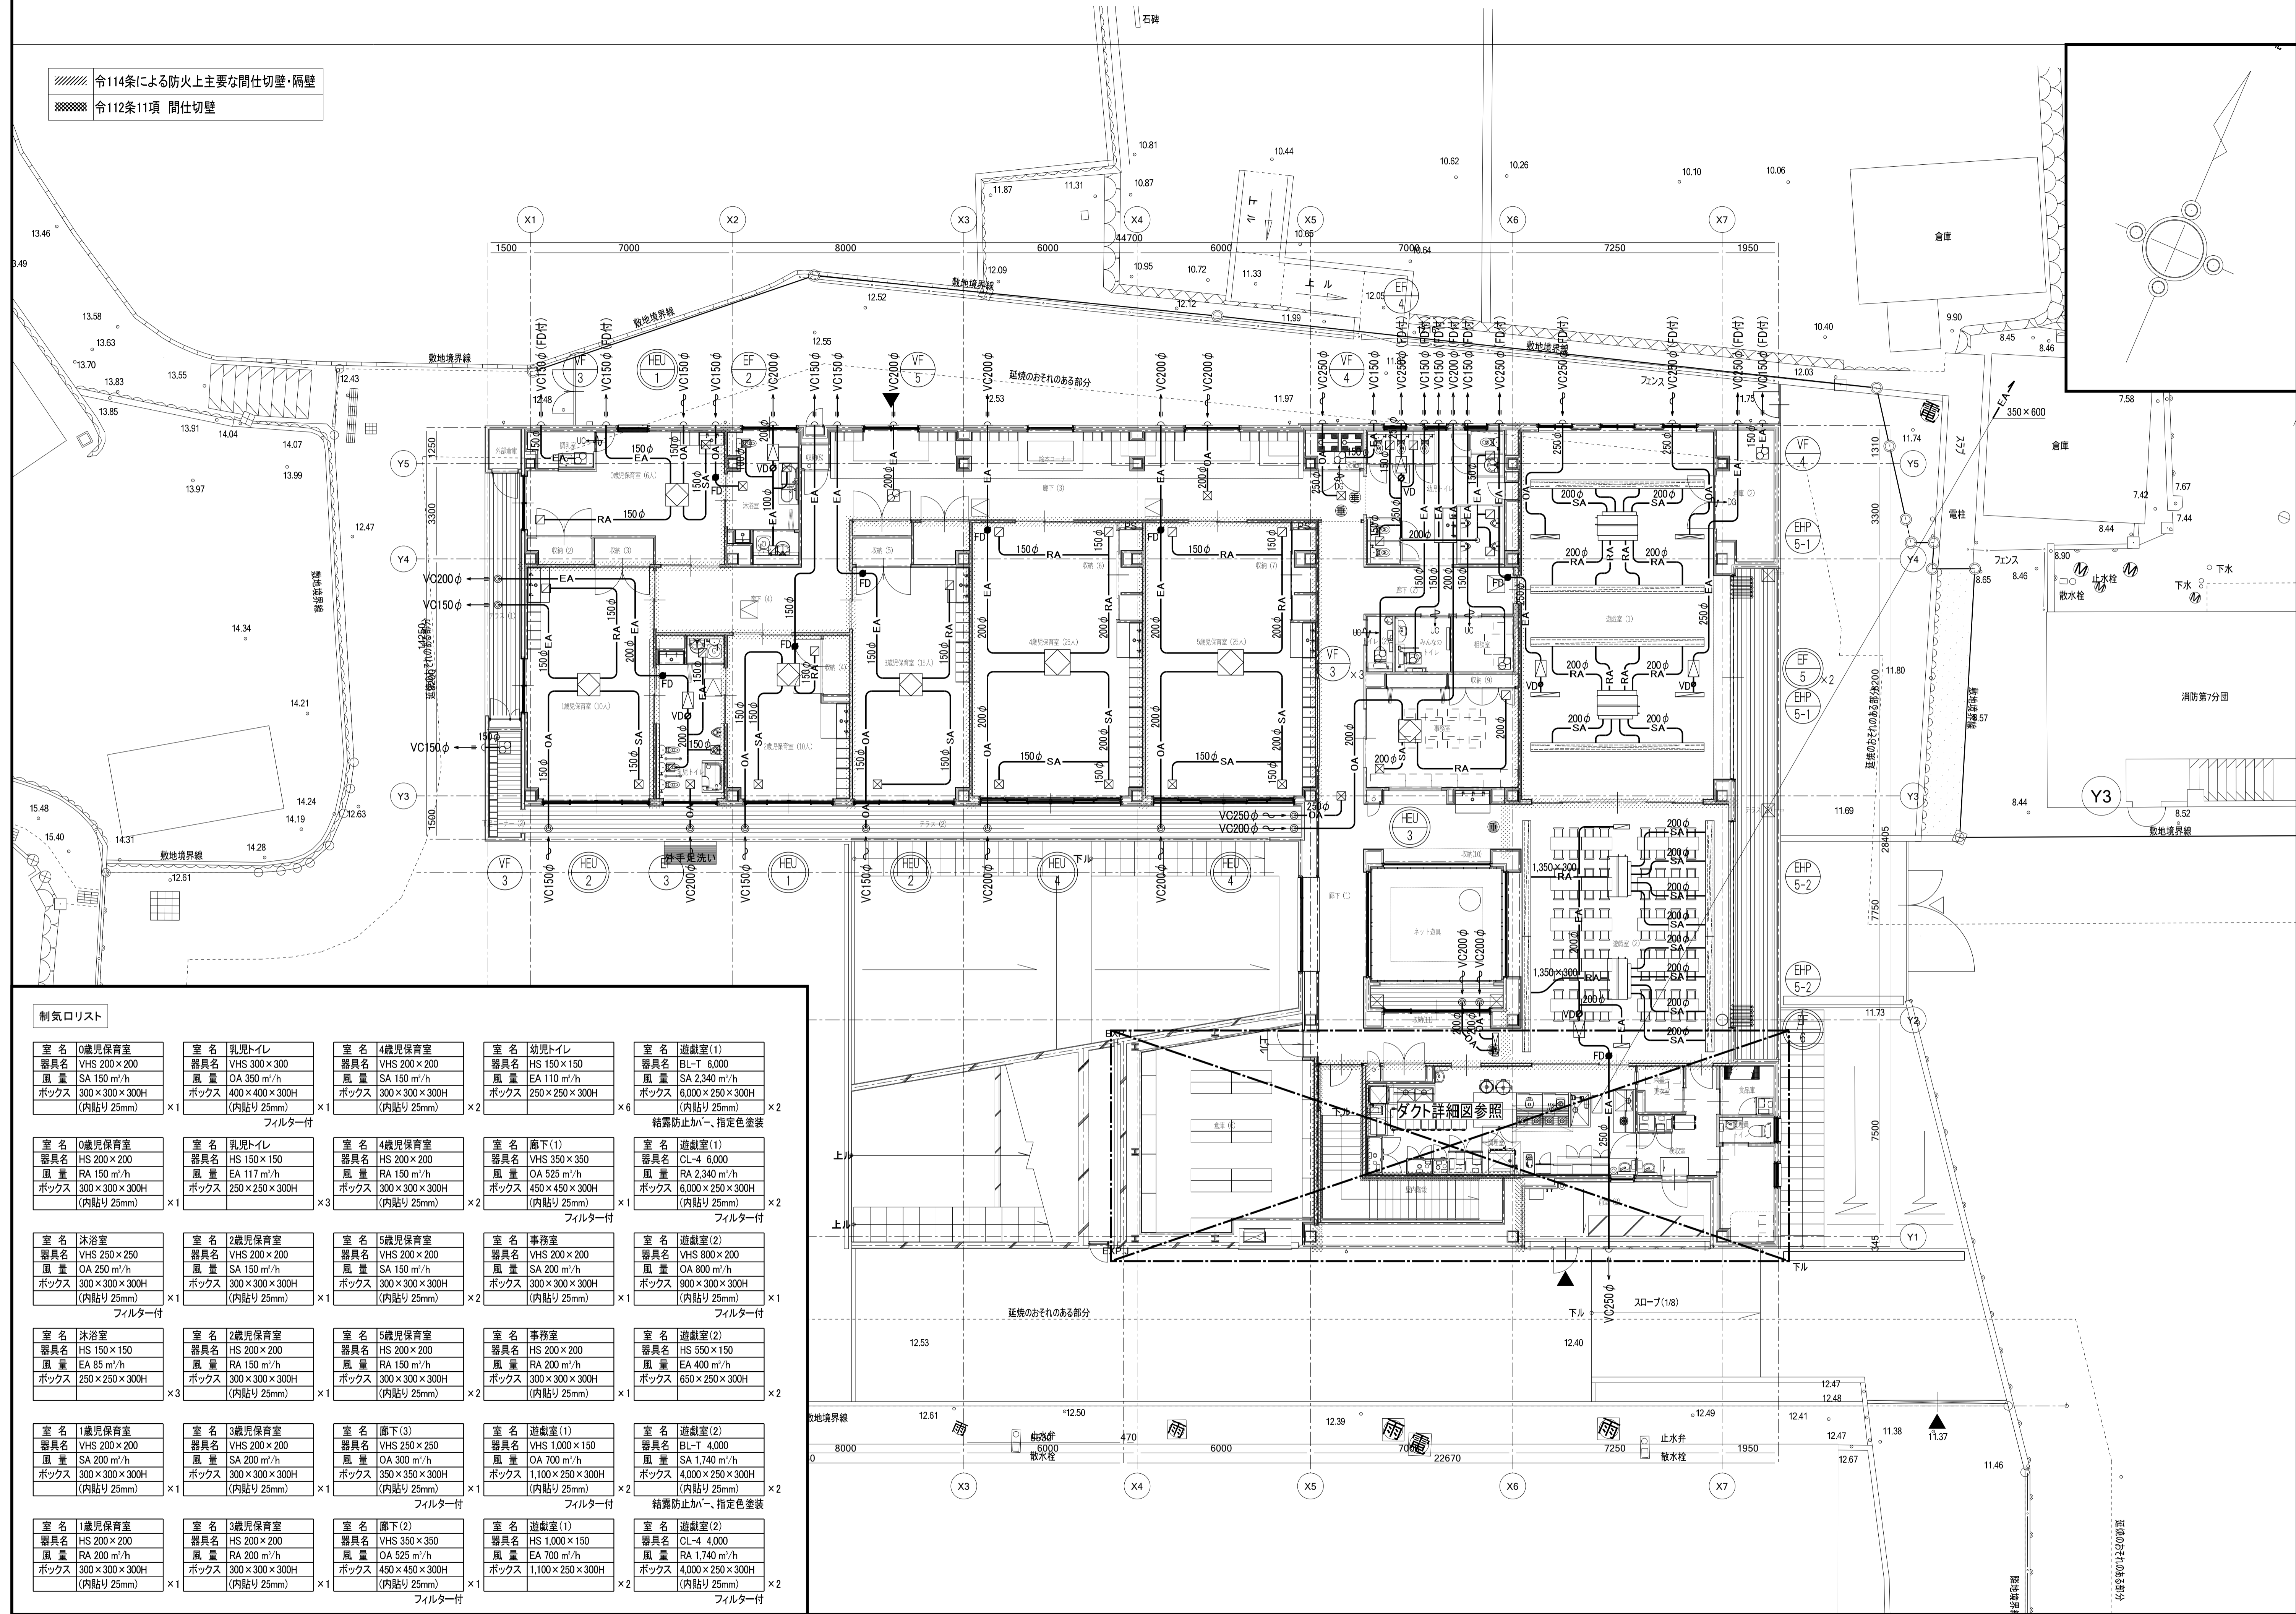


| 制気口リスト   |  |  |  |   |
|--|--|--|--|---|
| 室名 0歳児保育室<br>器具名 VHS 200×200<br>風量 SA 150 m <sup>3</sup> /h<br>ボックス 300×300×300H<br>(内貼り 25mm)<br>×1 | 室名 乳児トイレ<br>器具名 VHS 300×300<br>風量 OA 350 m <sup>3</sup> /h<br>ボックス 400×400×300H<br>(内貼り 25mm)<br>×1  | 室名 4歳児保育室<br>器具名 VHS 200×200<br>風量 SA 150 m <sup>3</sup> /h<br>ボックス 300×300×300H<br>(内貼り 25mm)<br>×2 | 室名 幼児トイレ<br>器具名 HS 150×150<br>風量 EA 110 m <sup>3</sup> /h<br>ボックス 250×250×300H<br>(内貼り 25mm)<br>×6       | 室名 遊戯室(1)<br>器具名 BL-T 6,000<br>風量 SA 2,340 m <sup>3</sup> /h<br>ボックス 6,000×250×300H<br>(内貼り 25mm)<br>×2 |
| フィルター付   |  |  |  |   |
| 室名 0歳児保育室<br>器具名 HS 200×200<br>風量 RA 150 m <sup>3</sup> /h<br>ボックス 300×300×300H<br>(内貼り 25mm)<br>×1  | 室名 乳児トイレ<br>器具名 HS 150×150<br>風量 EA 117 m <sup>3</sup> /h<br>ボックス 250×250×300H<br>(内貼り 25mm)<br>×3   | 室名 4歳児保育室<br>器具名 HS 200×200<br>風量 RA 150 m <sup>3</sup> /h<br>ボックス 300×300×300H<br>(内貼り 25mm)<br>×2  | 室名 廊下(1)<br>器具名 VHS 350×350<br>風量 OA 525 m <sup>3</sup> /h<br>ボックス 450×450×300H<br>(内貼り 25mm)<br>×1      | 室名 遊戯室(1)<br>器具名 CL-4 6,000<br>風量 RA 2,340 m <sup>3</sup> /h<br>ボックス 6,000×250×300H<br>(内貼り 25mm)<br>×2 |
| フィルター付   |  |  |  |   |
| 室名 浴室<br>器具名 VHS 250×250<br>風量 OA 250 m <sup>3</sup> /h<br>ボックス 300×300×300H<br>(内貼り 25mm)<br>×1     | 室名 2歳児保育室<br>器具名 VHS 200×200<br>風量 SA 150 m <sup>3</sup> /h<br>ボックス 300×300×300H<br>(内貼り 25mm)<br>×1 | 室名 5歳児保育室<br>器具名 VHS 200×200<br>風量 SA 150 m <sup>3</sup> /h<br>ボックス 300×300×300H<br>(内貼り 25mm)<br>×2 | 室名 事務室<br>器具名 VHS 200×200<br>風量 SA 200 m <sup>3</sup> /h<br>ボックス 300×300×300H<br>(内貼り 25mm)<br>×1        | 室名 遊戯室(2)<br>器具名 VHS 800×200<br>風量 OA 800 m <sup>3</sup> /h<br>ボックス 900×300×300H<br>(内貼り 25mm)<br>×1    |
| フィルター付   |  |  |  |   |
| 室名 浴室<br>器具名 HS 150×150<br>風量 EA 85 m <sup>3</sup> /h<br>ボックス 250×250×300H<br>(内貼り 25mm)<br>×3       | 室名 2歳児保育室<br>器具名 HS 200×200<br>風量 RA 150 m <sup>3</sup> /h<br>ボックス 300×300×300H<br>(内貼り 25mm)<br>×1  | 室名 5歳児保育室<br>器具名 HS 200×200<br>風量 RA 150 m <sup>3</sup> /h<br>ボックス 300×300×300H<br>(内貼り 25mm)<br>×2  | 室名 事務室<br>器具名 HS 200×200<br>風量 RA 200 m <sup>3</sup> /h<br>ボックス 300×300×300H<br>(内貼り 25mm)<br>×1         | 室名 遊戯室(2)<br>器具名 HS 550×150<br>風量 EA 400 m <sup>3</sup> /h<br>ボックス 650×250×300H<br>(内貼り 25mm)<br>×2     |
| フィルター付   |  |  |  |   |
| 室名 1歳児保育室<br>器具名 VHS 200×200<br>風量 SA 200 m <sup>3</sup> /h<br>ボックス 300×300×300H<br>(内貼り 25mm)<br>×1 | 室名 3歳児保育室<br>器具名 VHS 200×200<br>風量 SA 200 m <sup>3</sup> /h<br>ボックス 300×300×300H<br>(内貼り 25mm)<br>×1 | 室名 廊下(3)<br>器具名 VHS 250×250<br>風量 OA 300 m <sup>3</sup> /h<br>ボックス 350×350×300H<br>(内貼り 25mm)<br>×1  | 室名 遊戯室(1)<br>器具名 VHS 1,000×150<br>風量 OA 700 m <sup>3</sup> /h<br>ボックス 1,100×250×300H<br>(内貼り 25mm)<br>×2 | 室名 遊戯室(2)<br>器具名 BL-T 4,000<br>風量 SA 1,740 m <sup>3</sup> /h<br>ボックス 4,000×250×300H<br>(内貼り 25mm)<br>×2 |
| フィルター付   |  |  |  |   |
| 室名 1歳児保育室<br>器具名 HS 200×200<br>風量 RA 200 m <sup>3</sup> /h<br>ボックス 300×300×300H<br>(内貼り 25mm)<br>×1  | 室名 3歳児保育室<br>器具名 HS 200×200<br>風量 RA 200 m <sup>3</sup> /h<br>ボックス 300×300×300H<br>(内貼り 25mm)<br>×1  | 室名 廊下(2)<br>器具名 VHS 350×350<br>風量 OA 525 m <sup>3</sup> /h<br>ボックス 450×450×300H<br>(内貼り 25mm)<br>×1  | 室名 遊戯室(1)<br>器具名 HS 1,000×150<br>風量 EA 700 m <sup>3</sup> /h<br>ボックス 1,100×250×300H<br>(内貼り 25mm)<br>×2  | 室名 遊戯室(2)<br>器具名 CL-4 4,000<br>風量 RA 1,740 m <sup>3</sup> /h<br>ボックス 4,000×250×300H<br>(内貼り 25mm)<br>×2 |
| フィルター付   |  |  |  |   |

ダクト詳細図参照

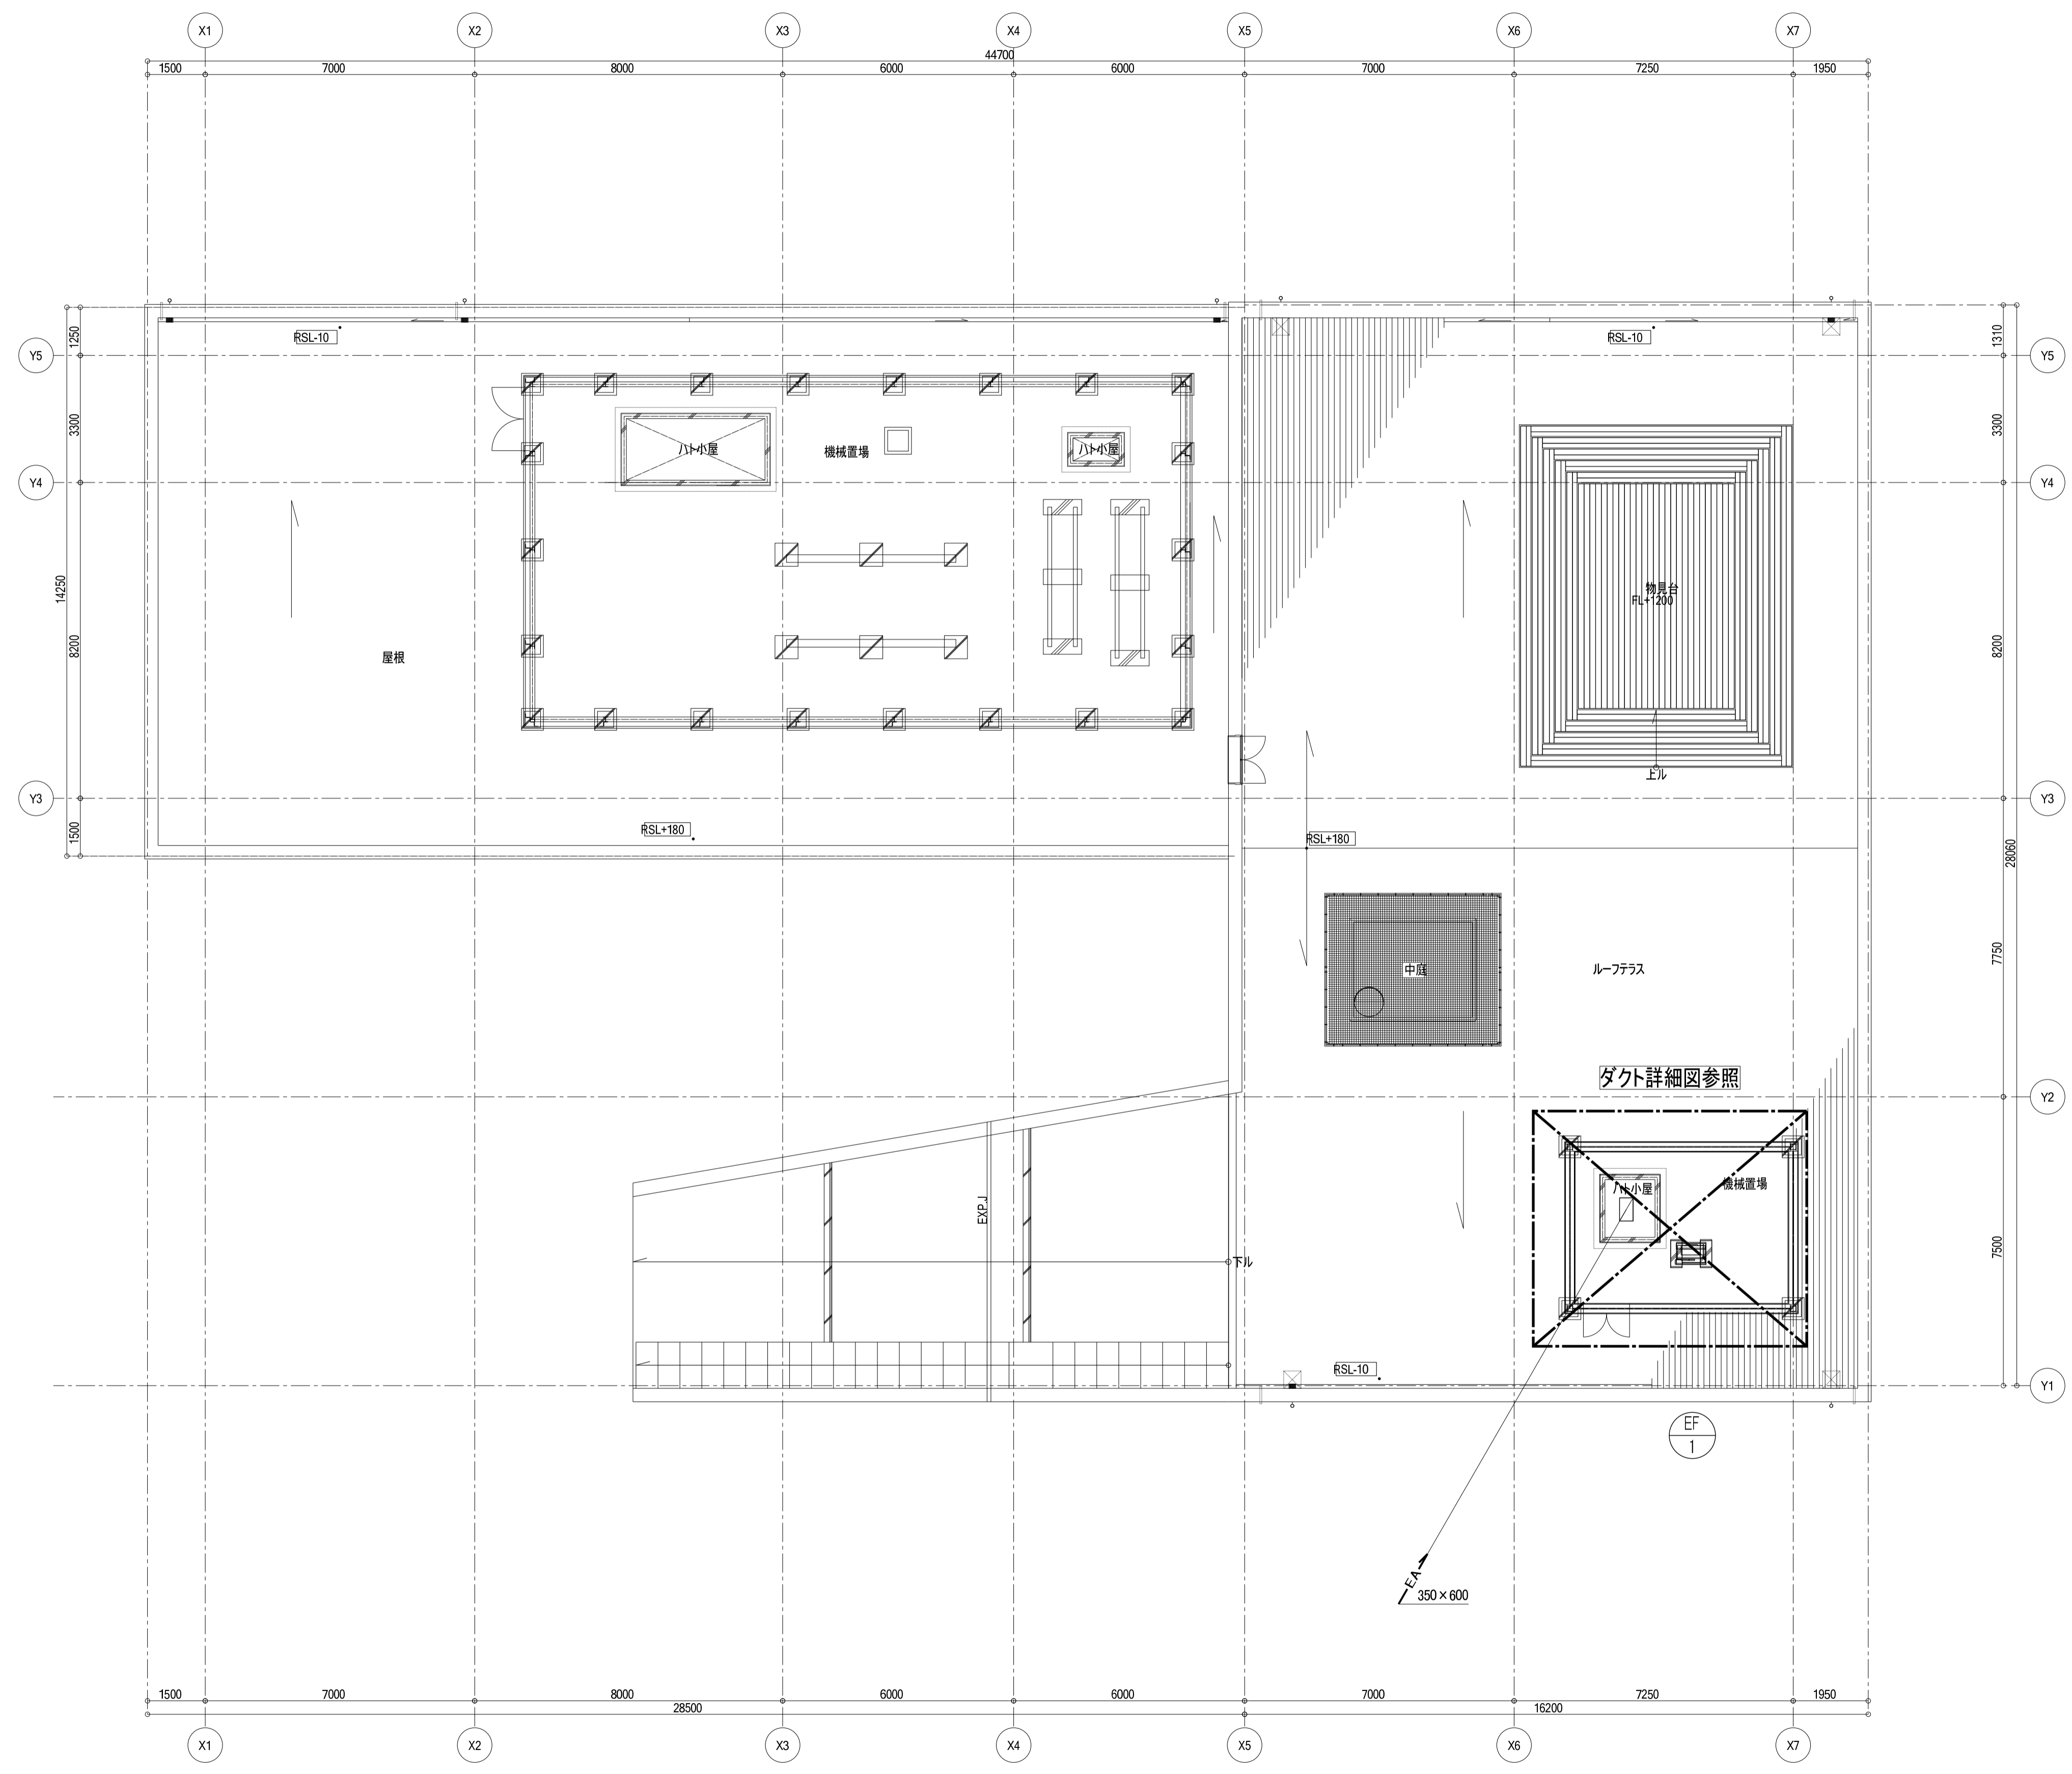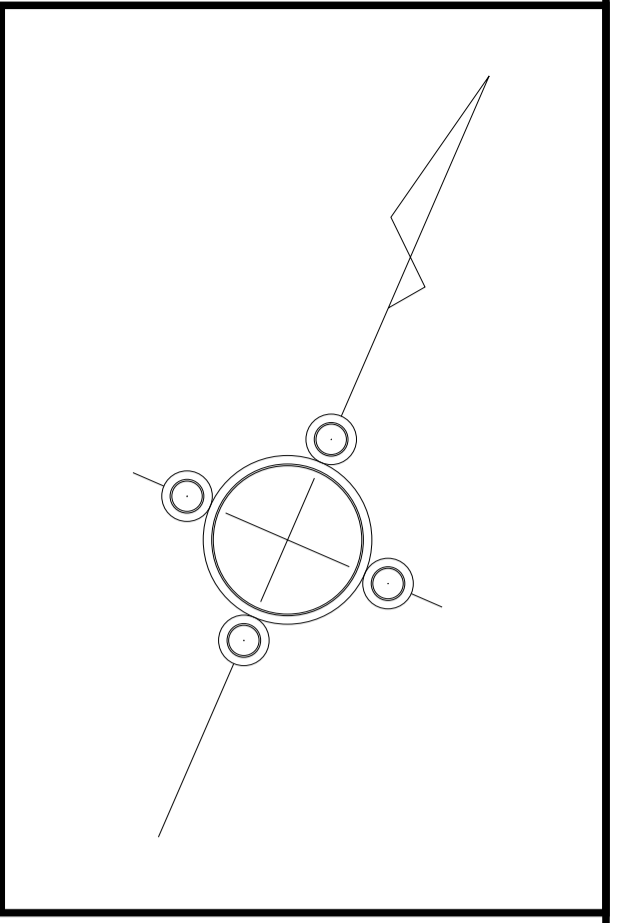

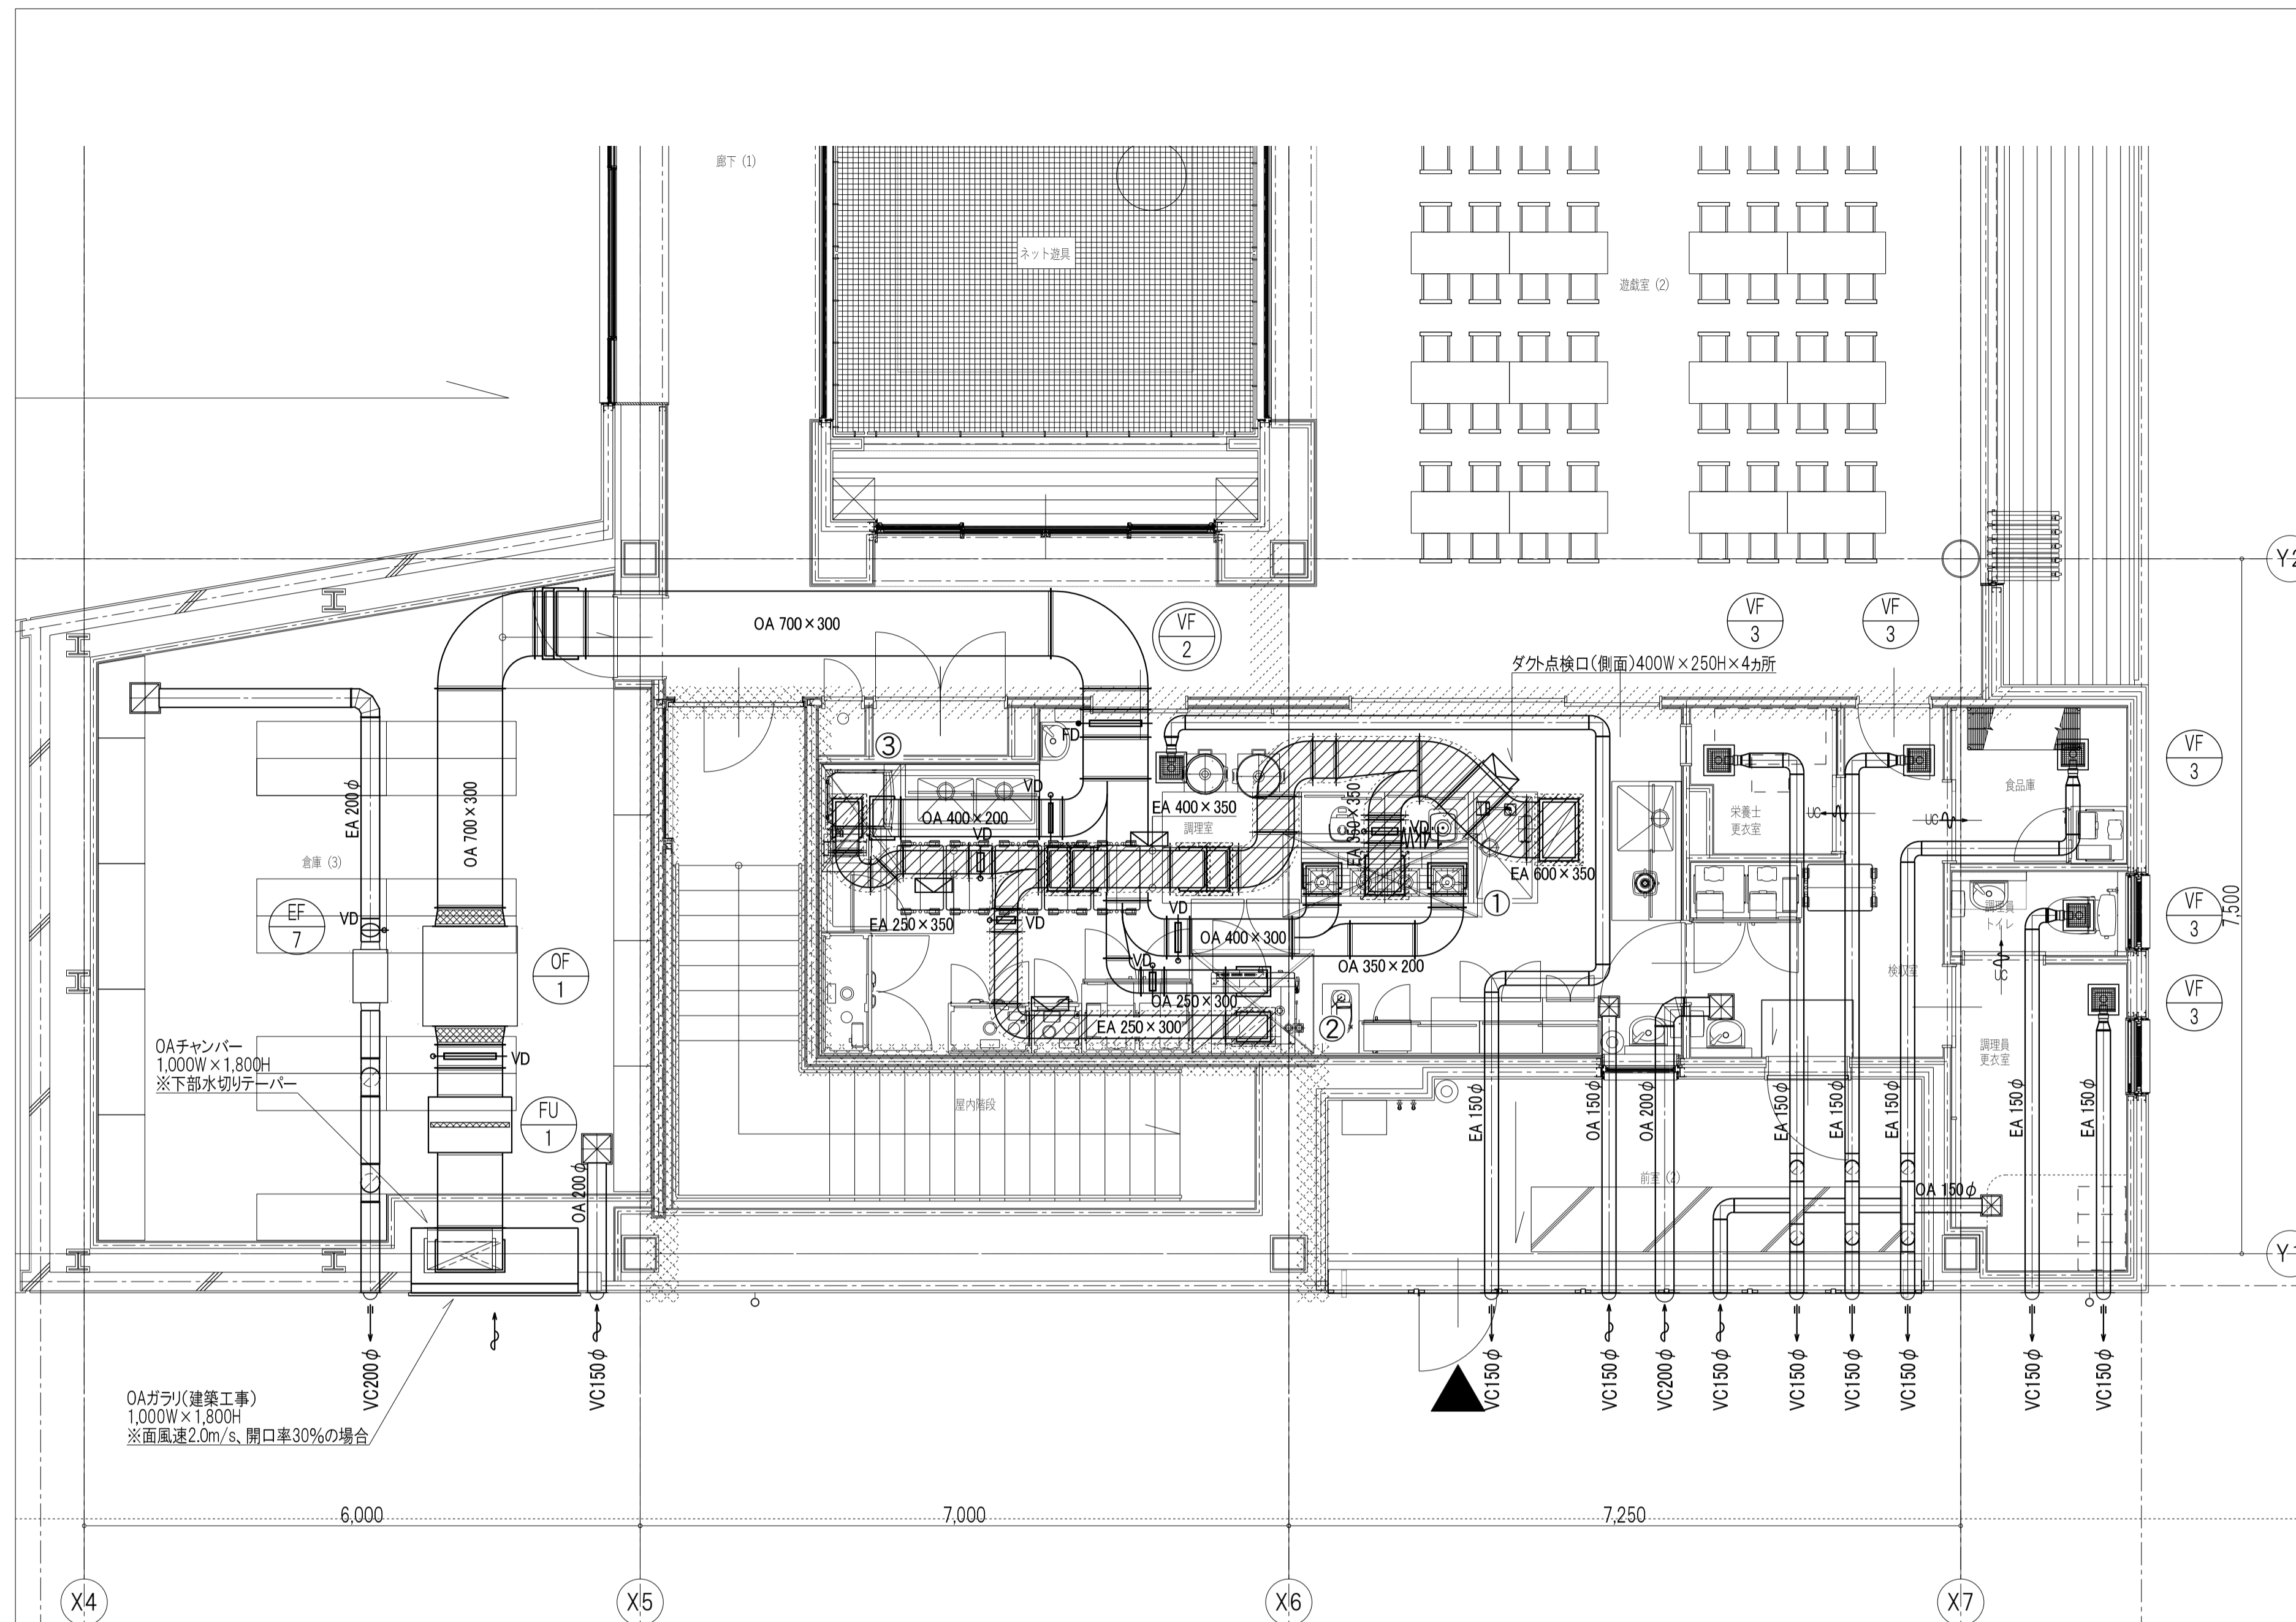

1階ダクト詳細図

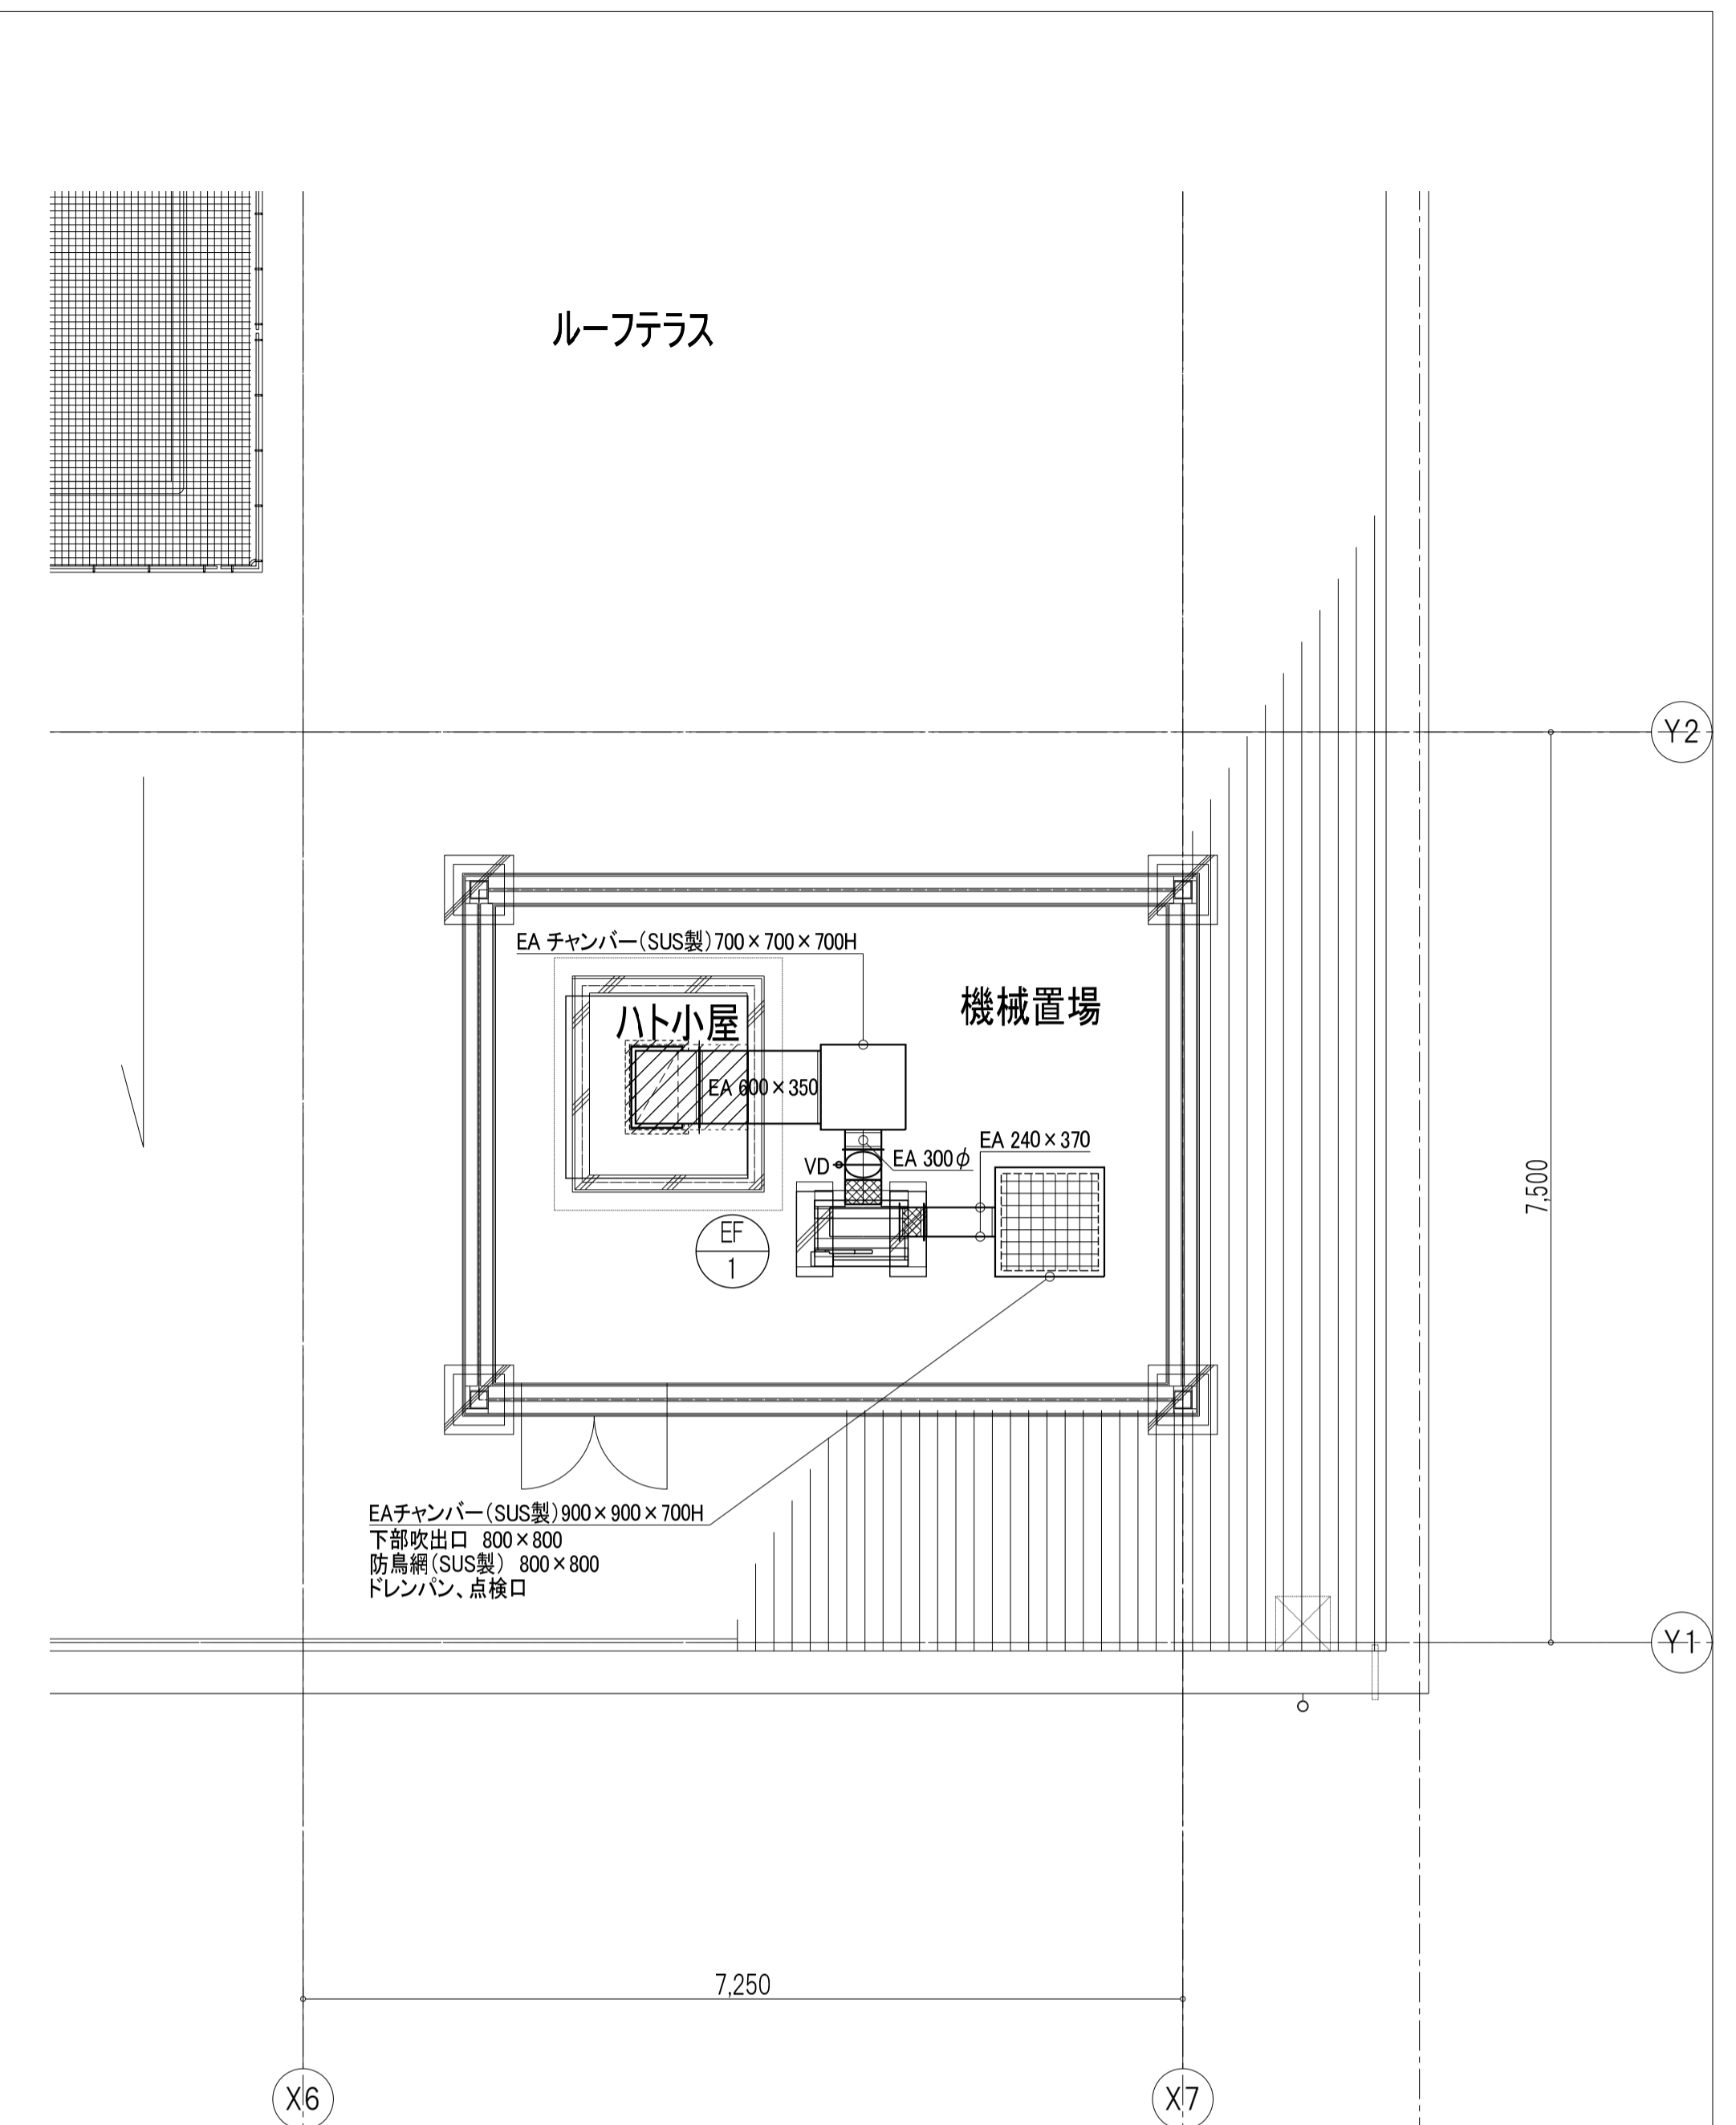

屋上ダクト詳細図


フードリスト

| 室名  | フード記号 | 厨房機器番号 | 器具名         | ①火気使用による必要換気量                       |                  |             |                            |                                   | ②排気フード面風速による必要換気量 |             |                      |                   |                            | FD   | GF    | 排気ファン                      |                         | 給気ファン |                         |       |                  |
|-----|-------|--------|-------------|-------------------------------------|------------------|-------------|----------------------------|-----------------------------------|-------------------|-------------|----------------------|-------------------|----------------------------|------|-------|----------------------------|-------------------------|-------|-------------------------|-------|------------------|
|     |       |        |             | ガス器具                                |                  |             | 電気式器具                      |                                   | 計                 | フード寸法<br>mm | 面積<br>m <sup>2</sup> | 面風速<br>m/h        | 必要換気量<br>m <sup>3</sup> /h |      |       | 決定換気量<br>m <sup>3</sup> /h | 風量<br>m <sup>3</sup> /h | 記号    | 風量<br>m <sup>3</sup> /h | 記号    |                  |
|     |       |        |             | 理論排ガス量<br>K<br>m <sup>3</sup> /KW·h | 燃料消費量<br>Q<br>KW | 排気装置別<br>定数 | 必要換気量<br>m <sup>3</sup> /h | 換気系数<br>E<br>m <sup>3</sup> /KW·h |                   |             |                      |                   |                            |      |       |                            |                         |       |                         |       | 電気式器具<br>P<br>KW |
| 調理室 | ①     | C-3    | ガステーブル      | 0.93                                | 49.60            | 30          | 1,384                      |                                   |                   |             |                      | 2,100 × 900 × 700 | 1.89                       | 0.30 | 2,041 | 2,050                      | ○                       | ○     | 2,050                   | 1,850 |                  |
|     |       |        | ②           | C-11 スチームコンベクションオープン                |                  |             |                            |                                   | 30                | 10.10       | 303                  | 303               | 1,050 × 1,100 × 700        | 1.16 | 0.30  | 1,247                      | 1,250                   | ○     | ○                       | 1,250 | 1,130            |
|     |       |        | ③           | E-3 食器洗浄機                           |                  |             |                            |                                   | 30                | 5.06        | 152                  | 821               | 900 × 1,200 × 700          | 1.08 | 0.30  | 1,166                      | 1,170                   | ○     | -                       | 1,170 | 1,060            |
|     |       |        | E-4 ガスブースター | 0.93                                | 24.00            | 30          | 670                        |                                   |                   |             |                      |                   |                            |      |       |                            |                         |       |                         |       |                  |
|     |       |        | [合計]        |                                     | 73.60            |             |                            |                                   | 15.16             | 2,508       |                      |                   |                            |      |       |                            |                         | 4,470 | 4,470                   | 4,040 |                  |

- 特記事項
- フード下面は火源より1.0m以内とする。(告示(イ)I型フード該当品)
  - グリスフィルター下面は火源より1.0m以上離すこと。
  - 排気フードに設けるFDのヒューズ温度は120°Cとする。
  - 排気フードはSUS(304)製二重型吹出口(VHS、下部・側面吹出)付(化粧幕板付)へアーライン仕上げとする。(グリスカップ付属)
  - グリスフィルターは低圧損タイプを使用すること。
  - フード内のLED照明はオプション対応とする。

制気口リスト


|           |                   |                             |                                  |    |          |                   |                             |                                  |    |
|-----------|-------------------|-----------------------------|----------------------------------|----|----------|-------------------|-----------------------------|----------------------------------|----|
| 室名 調理室    | 器具名 VHS 200 × 200 | 風量 OA 200 m <sup>3</sup> /h | ボックス 300 × 300 × 300H (内貼り 25mm) | ×1 | 室名 倉庫(3) | 器具名 VHS 300 × 300 | 風量 OA 400 m <sup>3</sup> /h | ボックス 400 × 400 × 300H (内貼り 25mm) | ×1 |
|           | フィルタ付             |                             |                                  |    |          | フィルタ付             |                             |                                  |    |
| 室名 検収室    | 器具名 VHS 250 × 250 | 風量 OA 300 m <sup>3</sup> /h | ボックス 300 × 300 × 300H (内貼り 25mm) | ×1 | 室名 倉庫(3) | 器具名 HS 300 × 300  | 風量 EA 400 m <sup>3</sup> /h | ボックス 400 × 400 × 300H            | ×1 |
|           | フィルタ付             |                             |                                  |    |          | フィルタ付             |                             |                                  |    |
| 室名 調理士更衣室 | 器具名 VHS 200 × 200 | 風量 OA 200 m <sup>3</sup> /h | ボックス 300 × 300 × 300H (内貼り 25mm) | ×1 |          |                   |                             |                                  |    |
|           | フィルタ付             |                             |                                  |    |          |                   |                             |                                  |    |

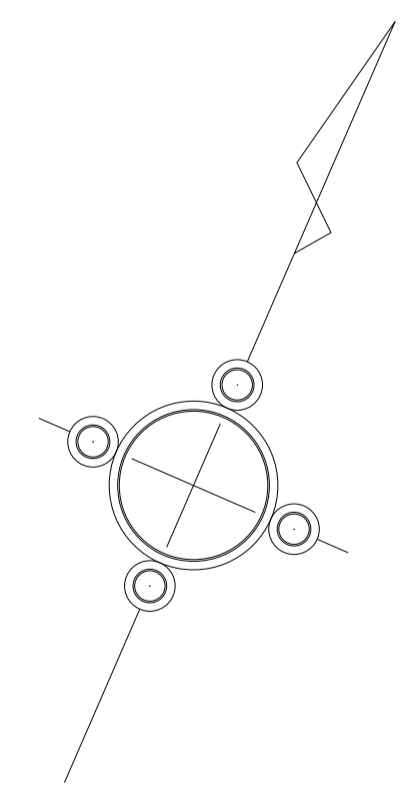



| 記号 | 冷媒サイズ         |
|----|---------------|
| A  | 6.4φ × 12.7φ  |
| B  | 9.5φ × 15.9φ  |
| C  | 9.5φ × 19.1φ  |
| D  | 9.5φ × 22.2φ  |
| E  | 9.5φ × 25.4φ  |
| F  | 12.7φ × 25.4φ |


|  |                       |
|--|-----------------------|
|  | 令114条による防火上主要な間仕切壁・隔壁 |
|  | 令112条11項 間仕切壁         |
|  | 冷媒用遮断弁                |


※国土交通認定工法による  
 区画貫通処理が必要な箇所は、  
 ●— 左記の凡例部とする。

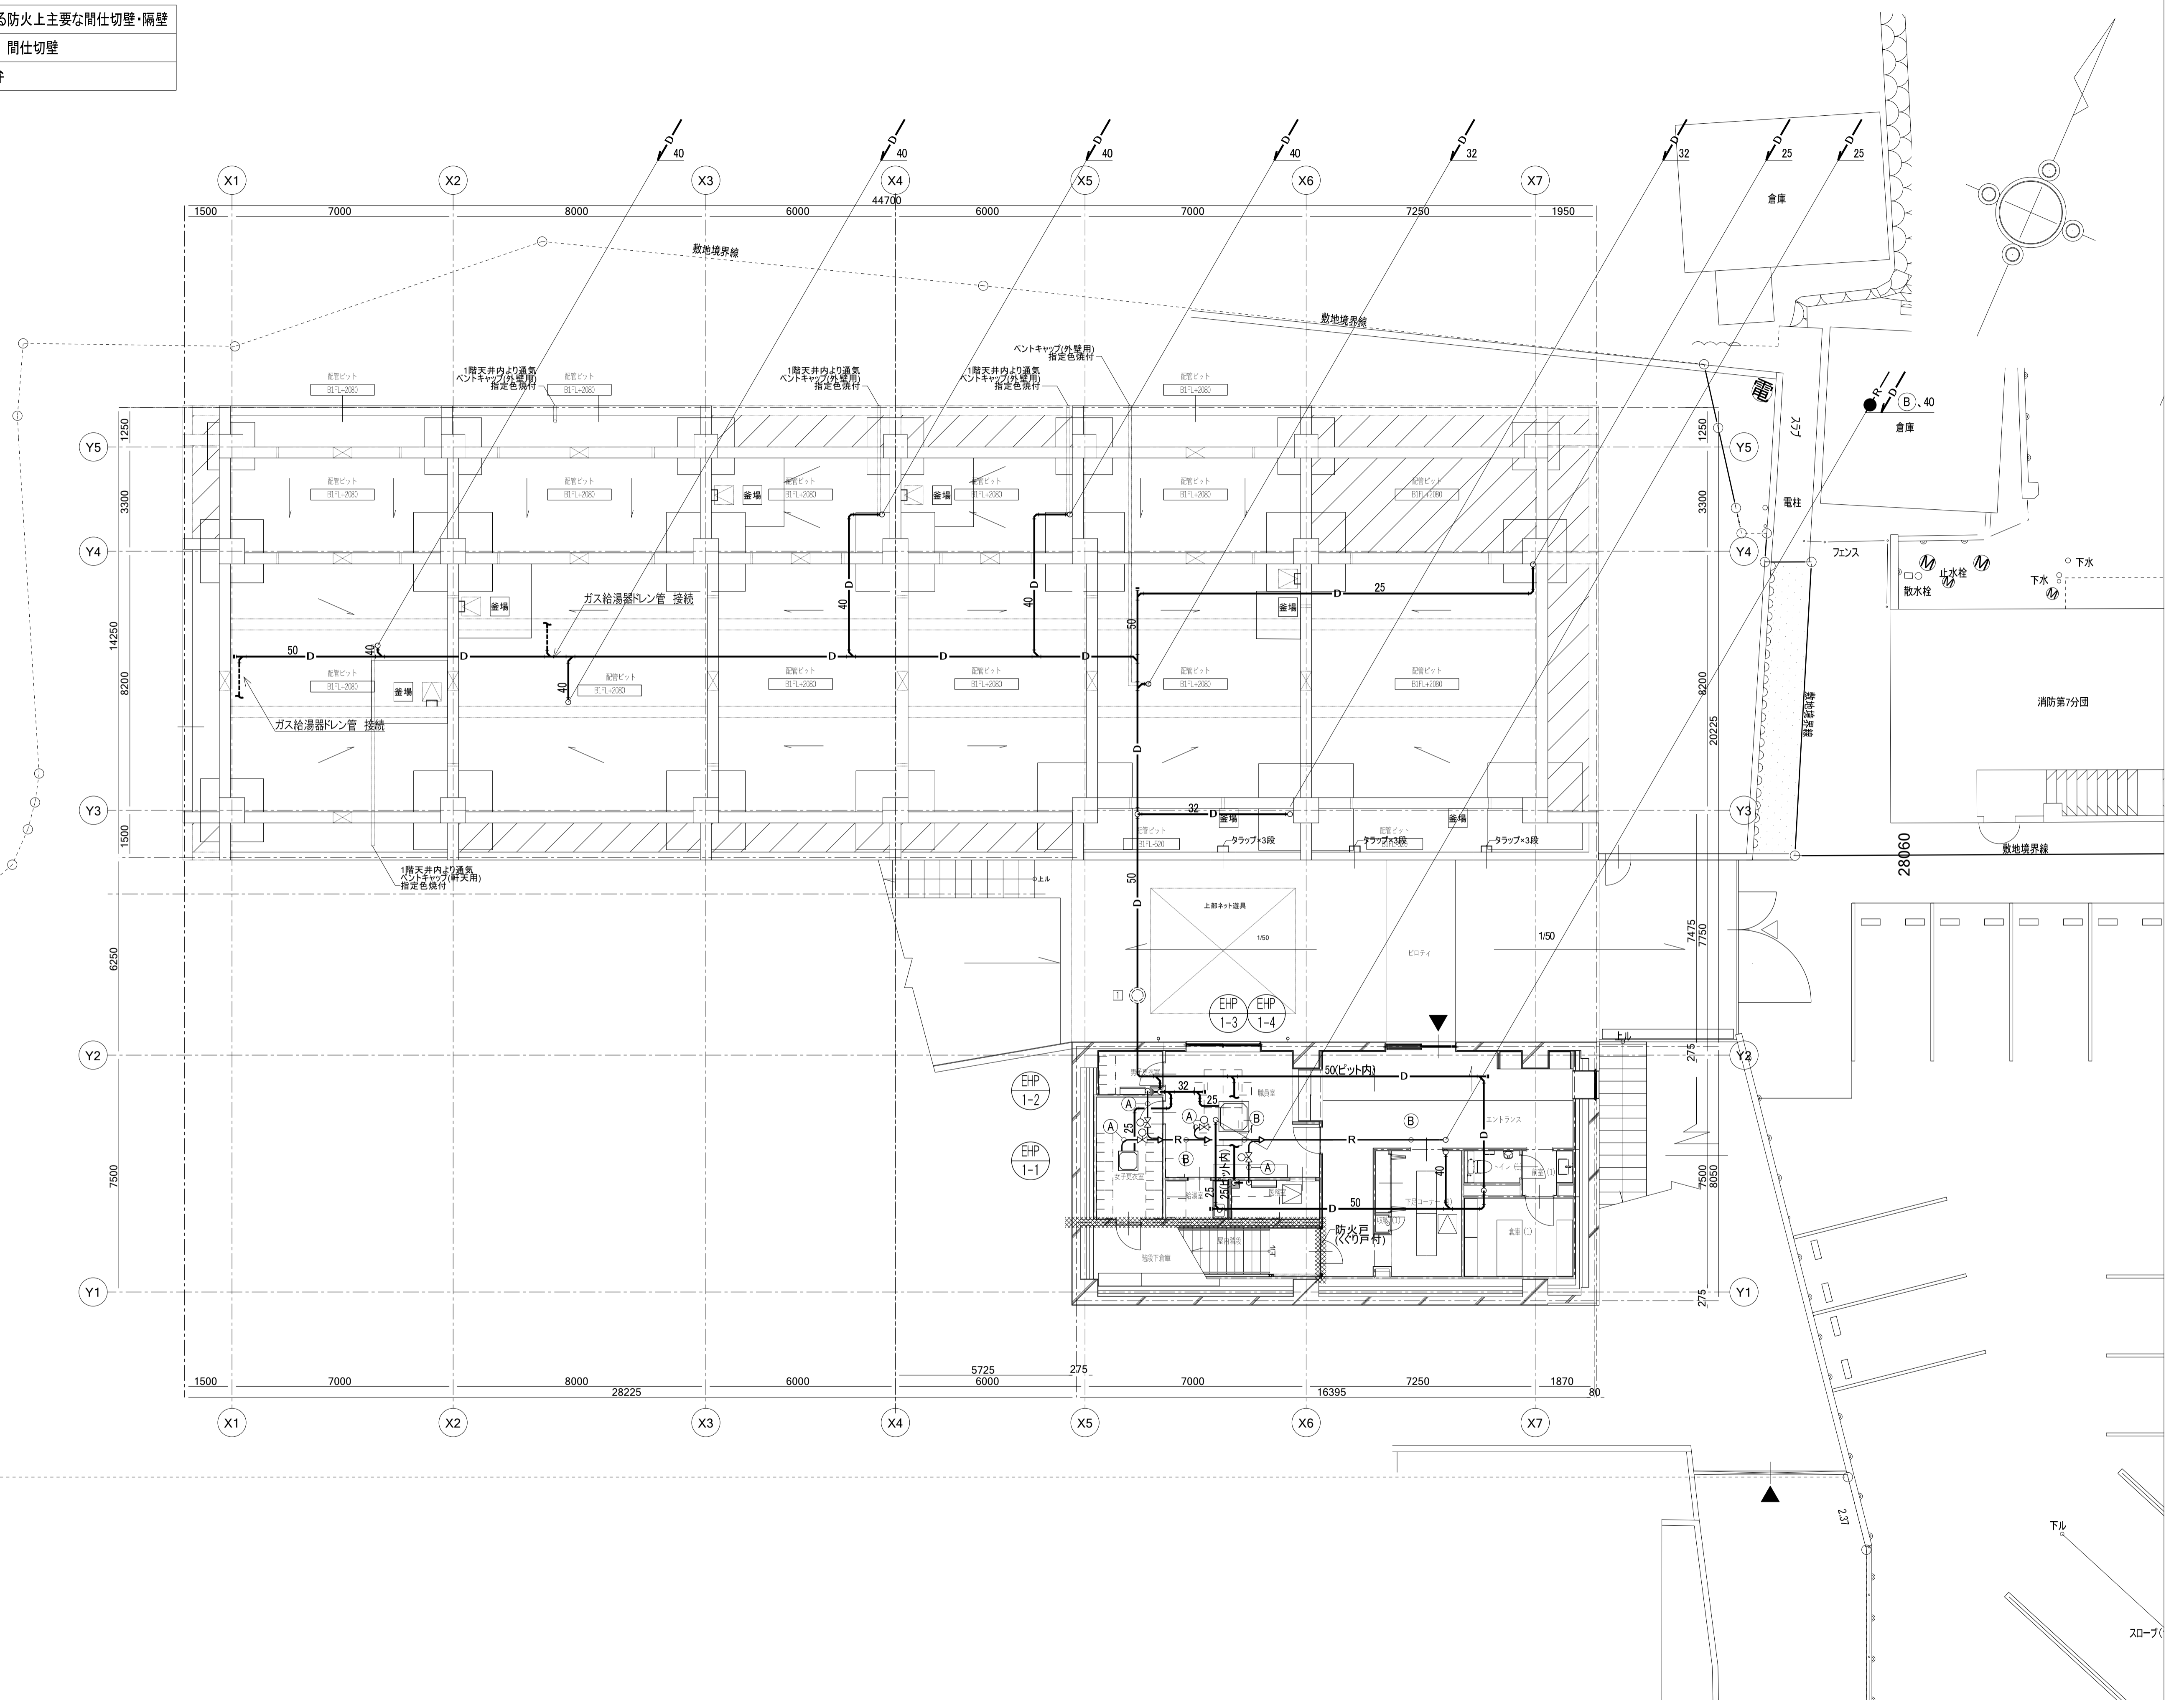



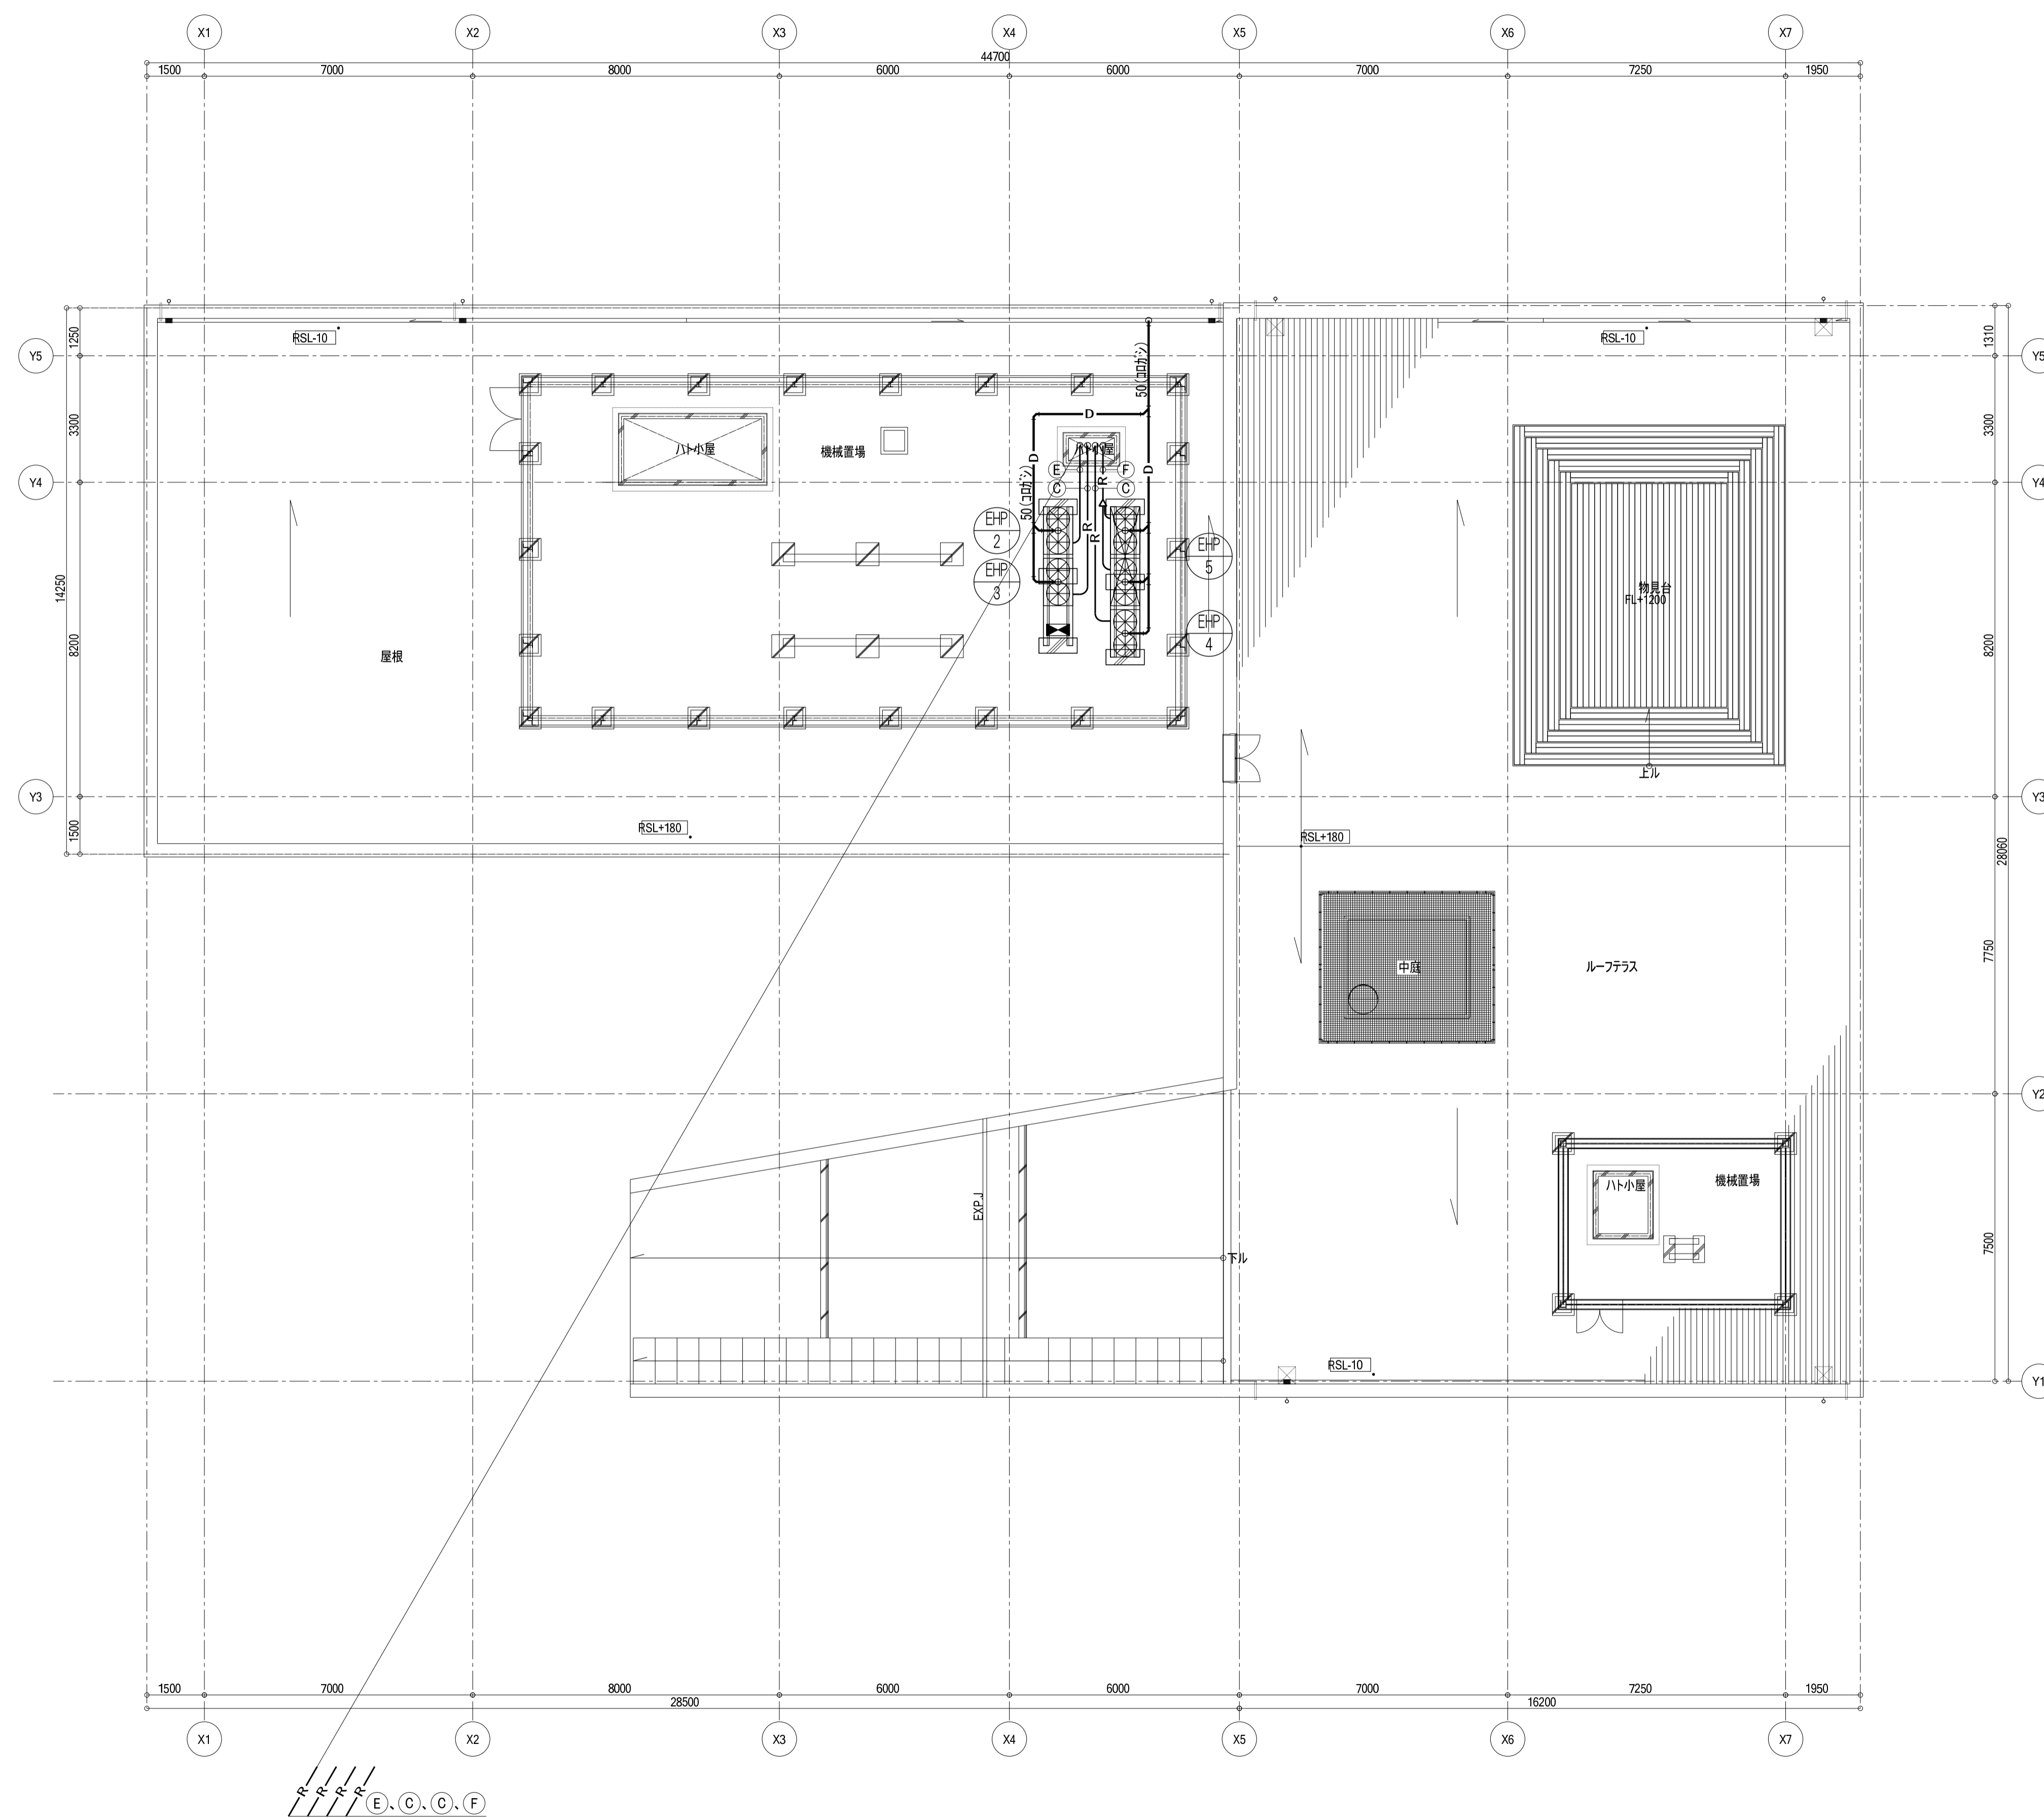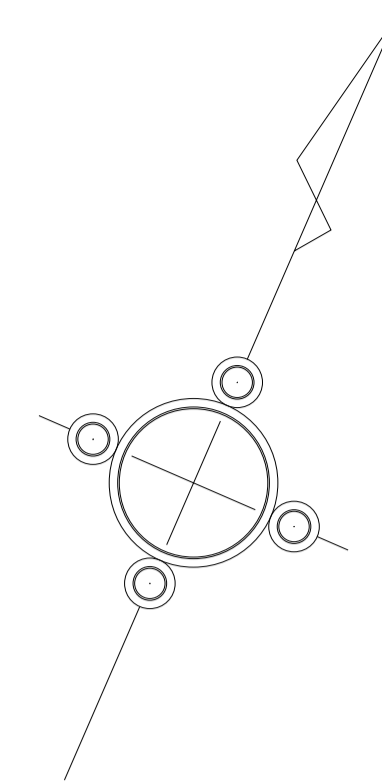

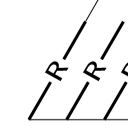
 株式会社 日比野設計  
 一級建築士事務所 神奈川県知事登録 第20117号  
 一級建築士 東274650号 伊東 陽子

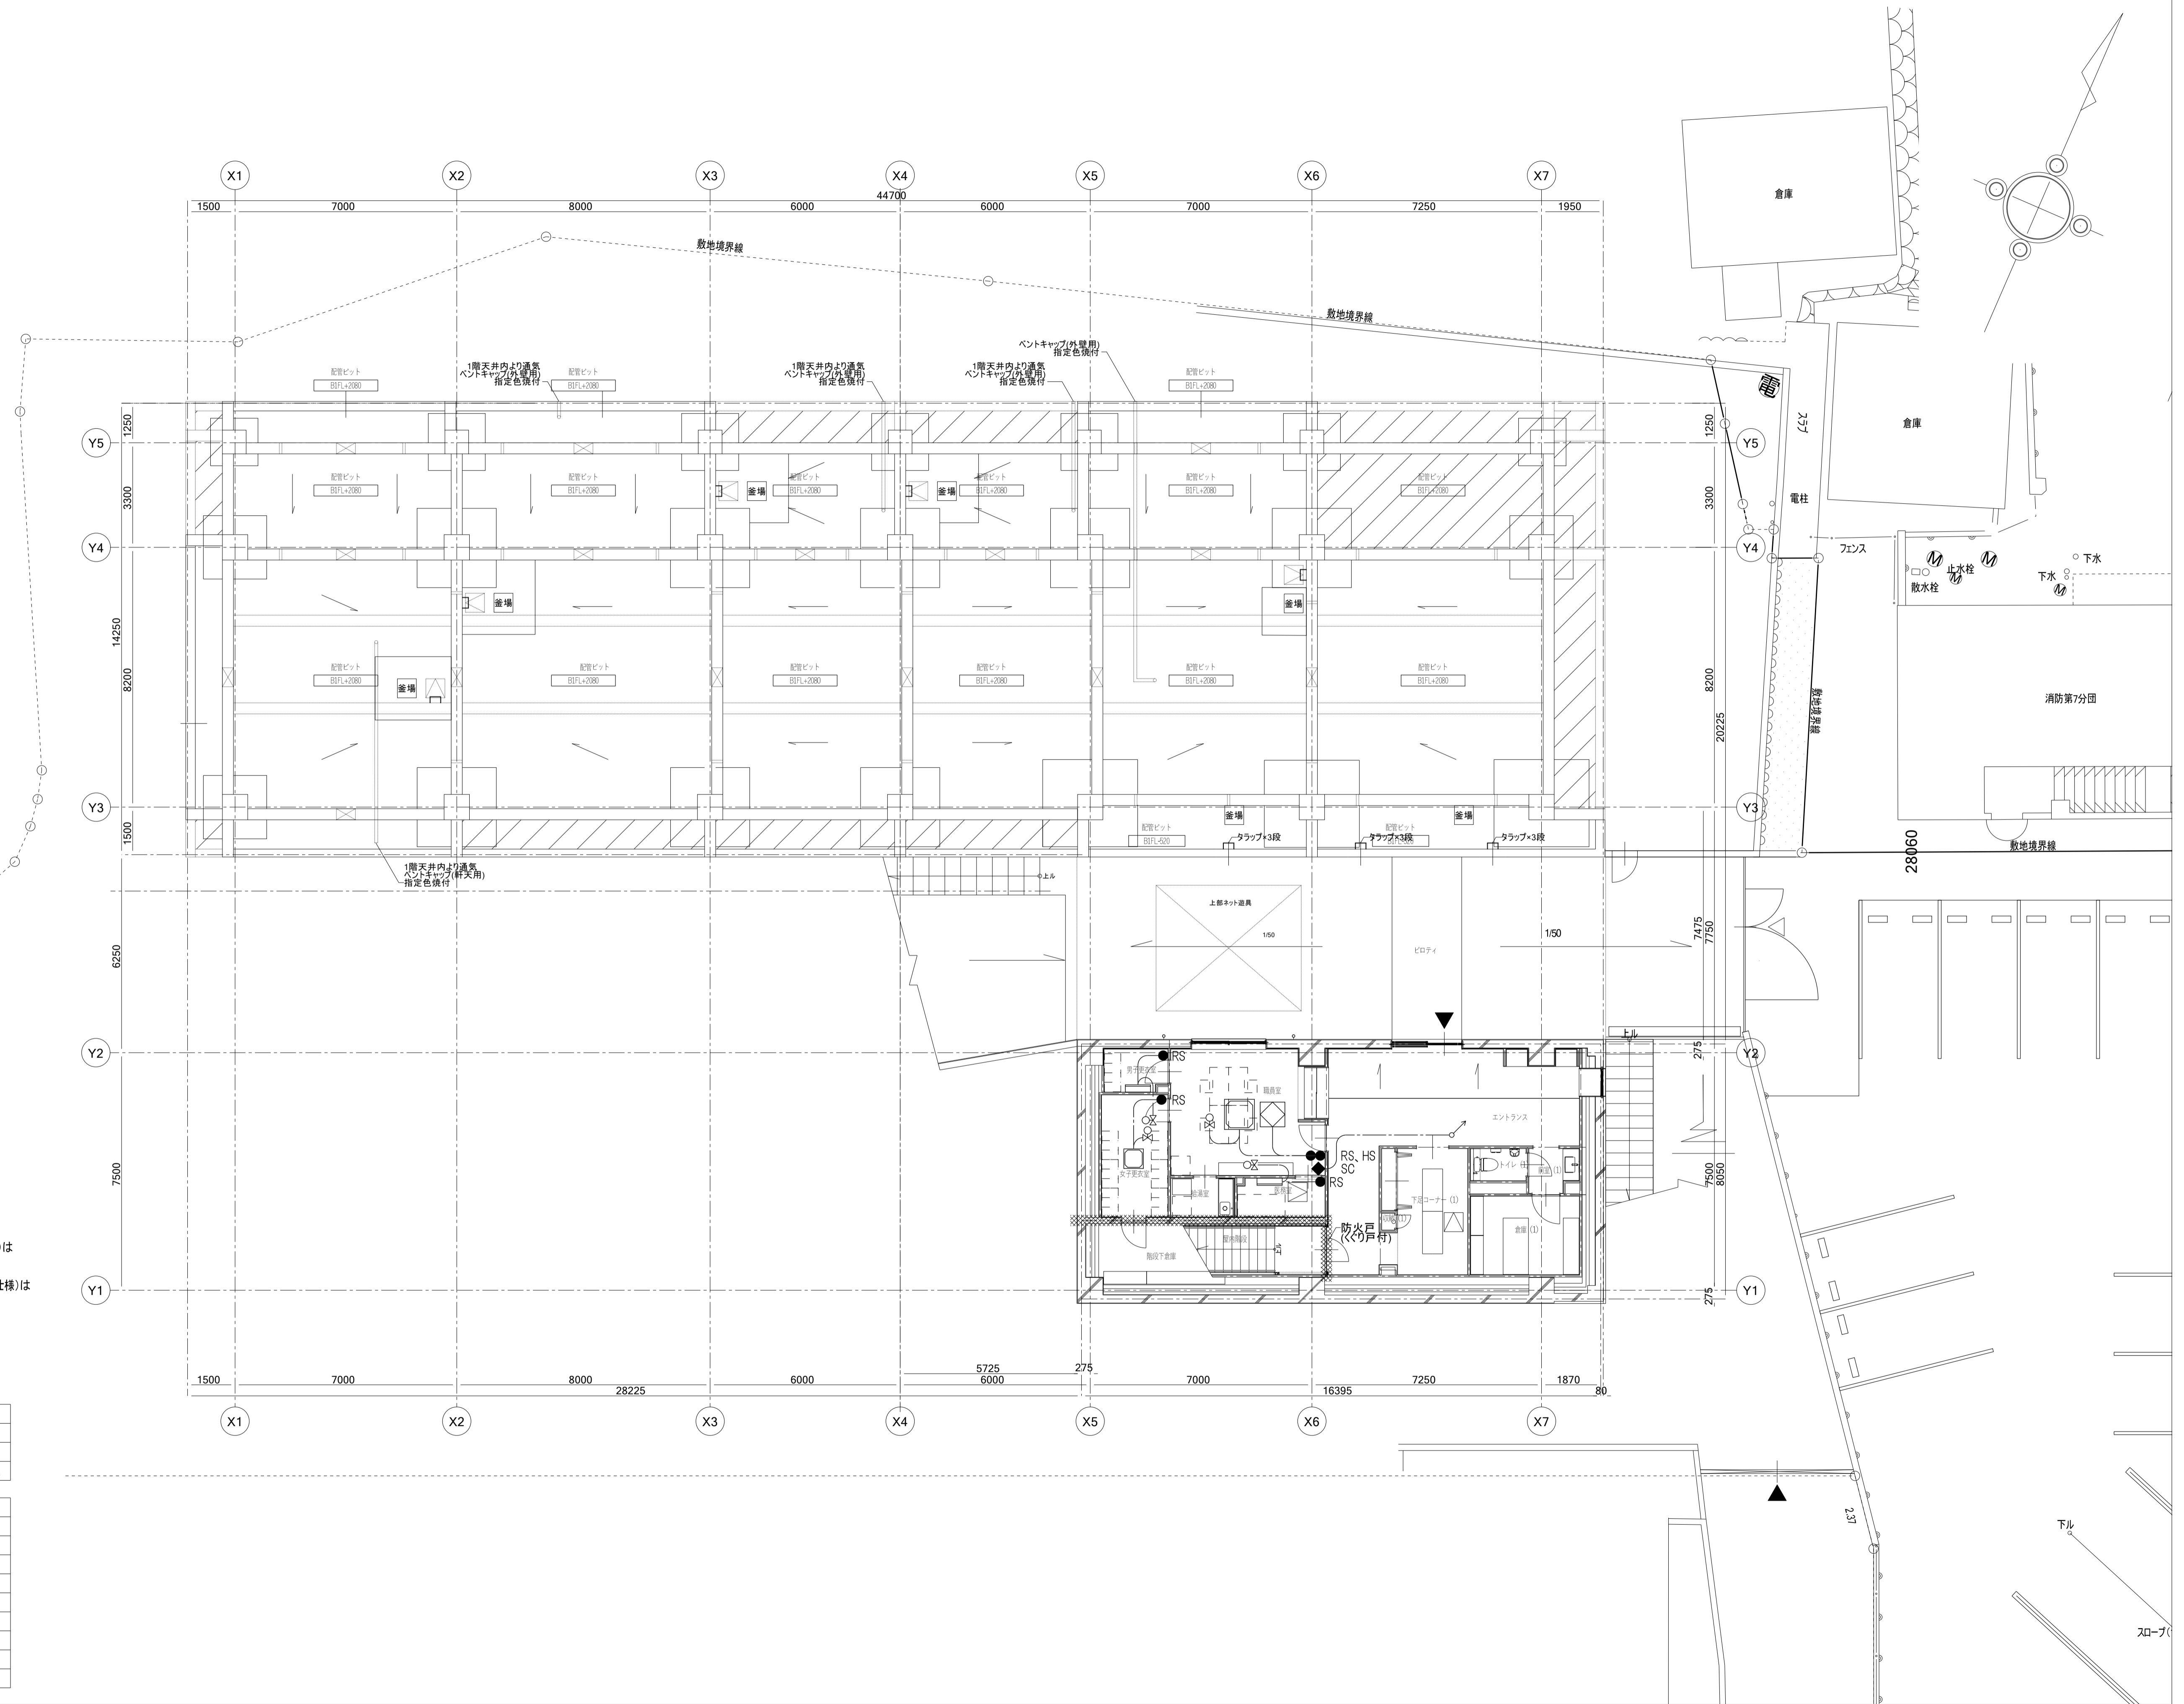

令114条による防火上主要な間仕切壁・隔壁  
 令112条11項 間仕切壁

- 特記事項**
- 国土交通大臣認定工法による区画貫通処理が必要な箇所は、●を左記を凡例部とする。
  - 屋内外機渡り配線配管及びスイッチ用配線配管 (EM-CEES2.0°-2C) は冷媒管共巻きとし本工事とする。
  - 室内機のリモコン用制御配線 (EM-CEES2.0°-2C) はメーカー推奨仕様は本工事とする。
  - 給湯器の制御配線は機器付属品とする。
  - 建築設備の設置については令129条の2の4及び平12建告1388号、1389号に定める構造とする。
  - 電源供給工事は電気工事とする。



特記なき配線は下記による。

|     |                      |           |
|-----|----------------------|-----------|
| --- | EM-CEES2.0°-2C(G22)  | 屋外露出配管配線  |
| --- | EM-CEES2.0°-2C(PF22) | 屋内露出配管配線  |
| --- | EM-CEES2.0°-2C(PF22) | 天井こもり配管配線 |

特記なき記号は下記による。

| 記号  | 名称                          |
|-----|-----------------------------|
| ●RS | 空調機用リモコンスイッチ                |
| ●HS | 全熱交換器用リモコンスイッチ              |
| ●GS | ガス給湯器用リモコンスイッチ              |
| ◆SC | 集中リモコン(SC-1)                |
| □   | プルボックス(150x150x150)         |
| □WP | プルボックス(防水形、SUS、150x150x150) |
| □LG | ガス漏れ警報器(LGガス用)              |
| □   | 冷媒遮断弁                       |



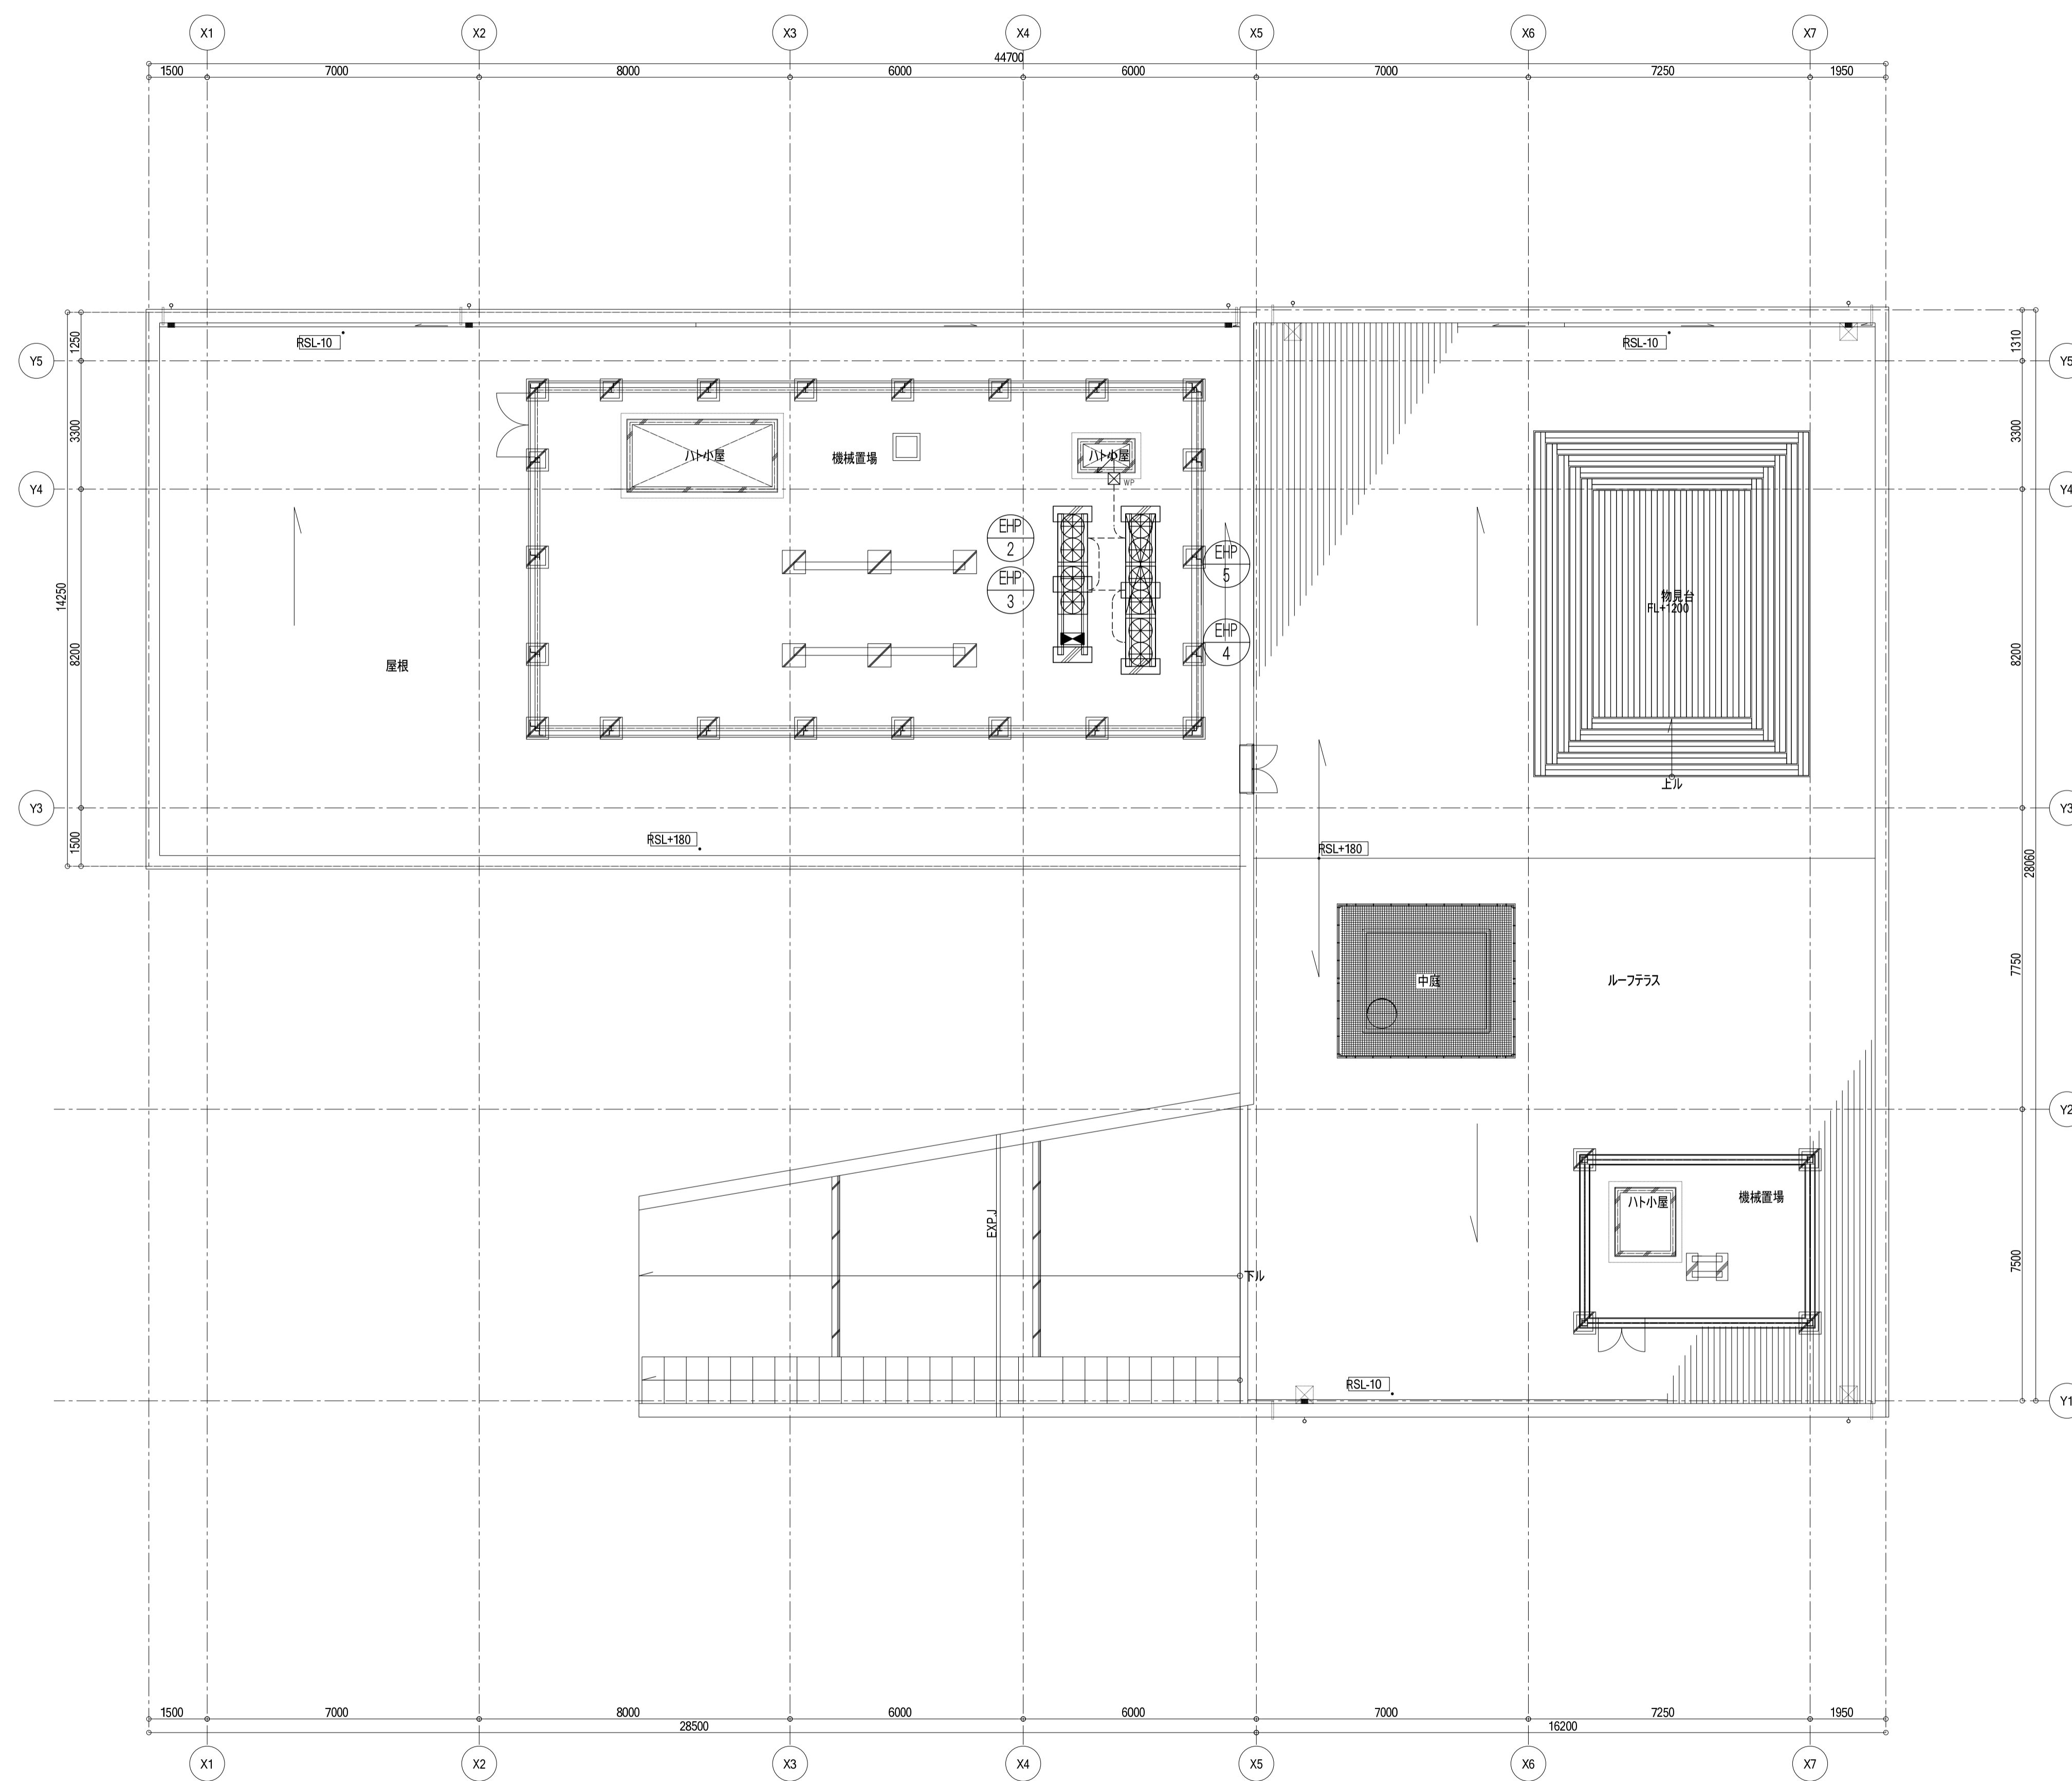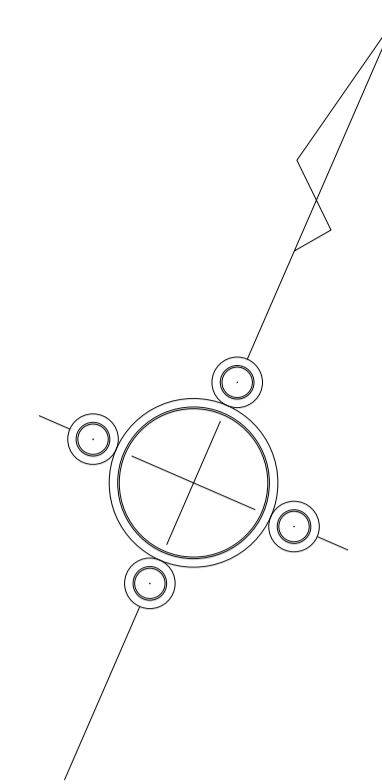

機器表


| 部屋名 | 仕様     | パネルヒーター(t=12) |          |          |          |          | コントローラ           | リレー                     | 電力量<br>(kW) |  |
|-----|--------|---------------|----------|----------|----------|----------|------------------|-------------------------|-------------|--|
|     |        | 1φ200V        |          |          |          |          | 塗装大四浅型2コ用<br>塗代付 | 塗装3コ用<br>スイッチボックス(カバー付) |             |  |
|     |        | MP-C236B(S)   | MP-C236B | MP-C216B | MP-C236N | MP-C233N | ME-821           | MR-92                   |             |  |
|     |        | 1888×909      | 1888×909 | 1888×303 | 1818×909 | 909×909  | 116W×120H×16.5D  | 160W×120H×7.6D          |             |  |
|     |        | 390 W         | 390 W    | 130 W    | 390 W    | 195 W    | 13.5A×2          | 16A×2回路                 |             |  |
| 1F  | 0歳児保育室 | 1             | 5        | 2        | 2        | 2        | 1                |                         | 3.770       |  |
|     | 1歳児保育室 | 1             | 7        |          | 5        | 3        | 1                | 1                       | 5.655       |  |
| 合計  |        | 2 枚           | 12 枚     | 2 枚      | 7 枚      | 5 枚      | 2 台              | 1 台                     | 9.425 kW    |  |

※コントローラにてウィークリータイマーが設定できる事。  
※消し忘れ防止機能有り。


施工区分

| 項目                             | 建築工事 | 床暖房工事 | 電気工事 |
|--------------------------------|------|-------|------|
| コントローラ裏BOX及び床下までの空配管           |      |       | ○    |
| 下地合板及び置き床工事                    | ○    |       |      |
| パネルヒーター敷設<br>(センサー付パネルヒーターを含む) |      | ○     |      |
| パネルヒーターとリードケーブルの接続             |      | ○     |      |
| 副材(合板)敷設                       | ○    |       |      |
| 床仕上工事                          | ○    |       |      |
| 一次側電源引込み(接地合)                  |      |       | ○    |
| コントローラ据付・結線                    |      | ○     |      |
| 試運転                            |      | ○     |      |


コントローラ姿図

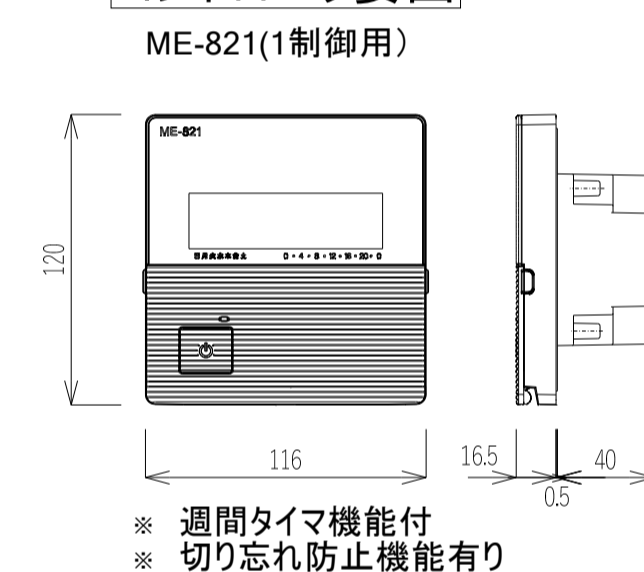


リレー姿図

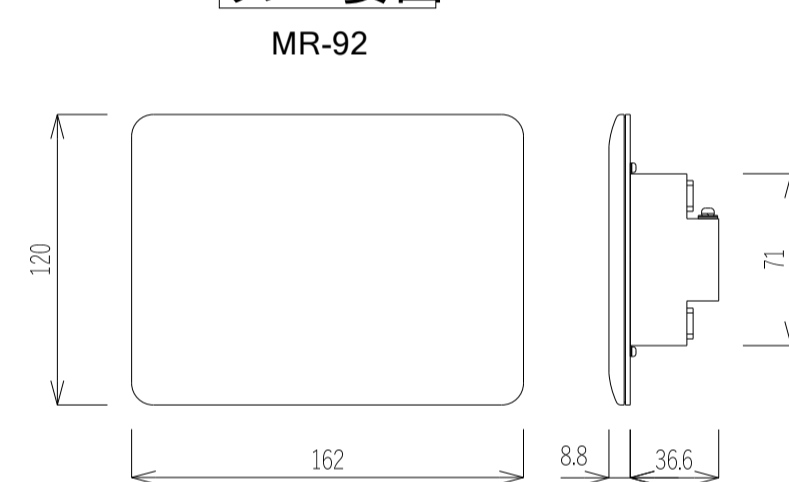

回路図

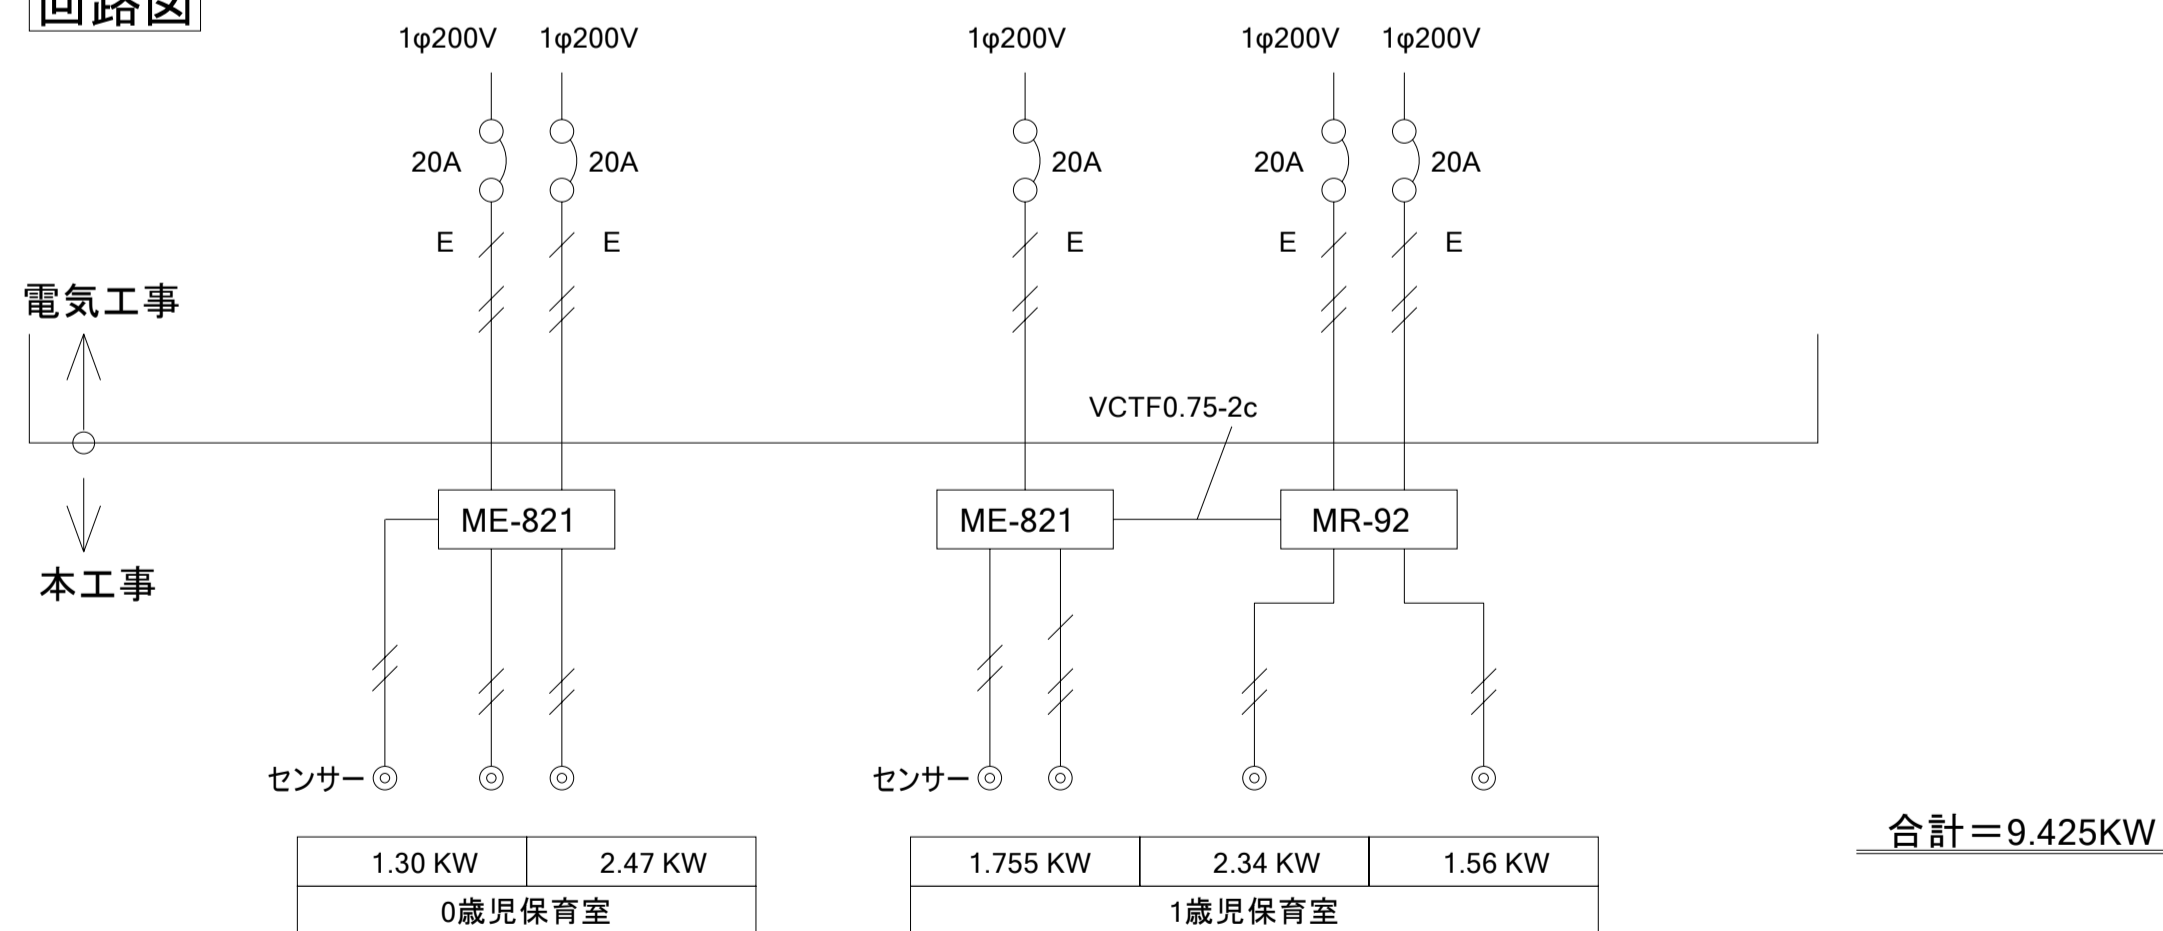

断面図  
(参考)

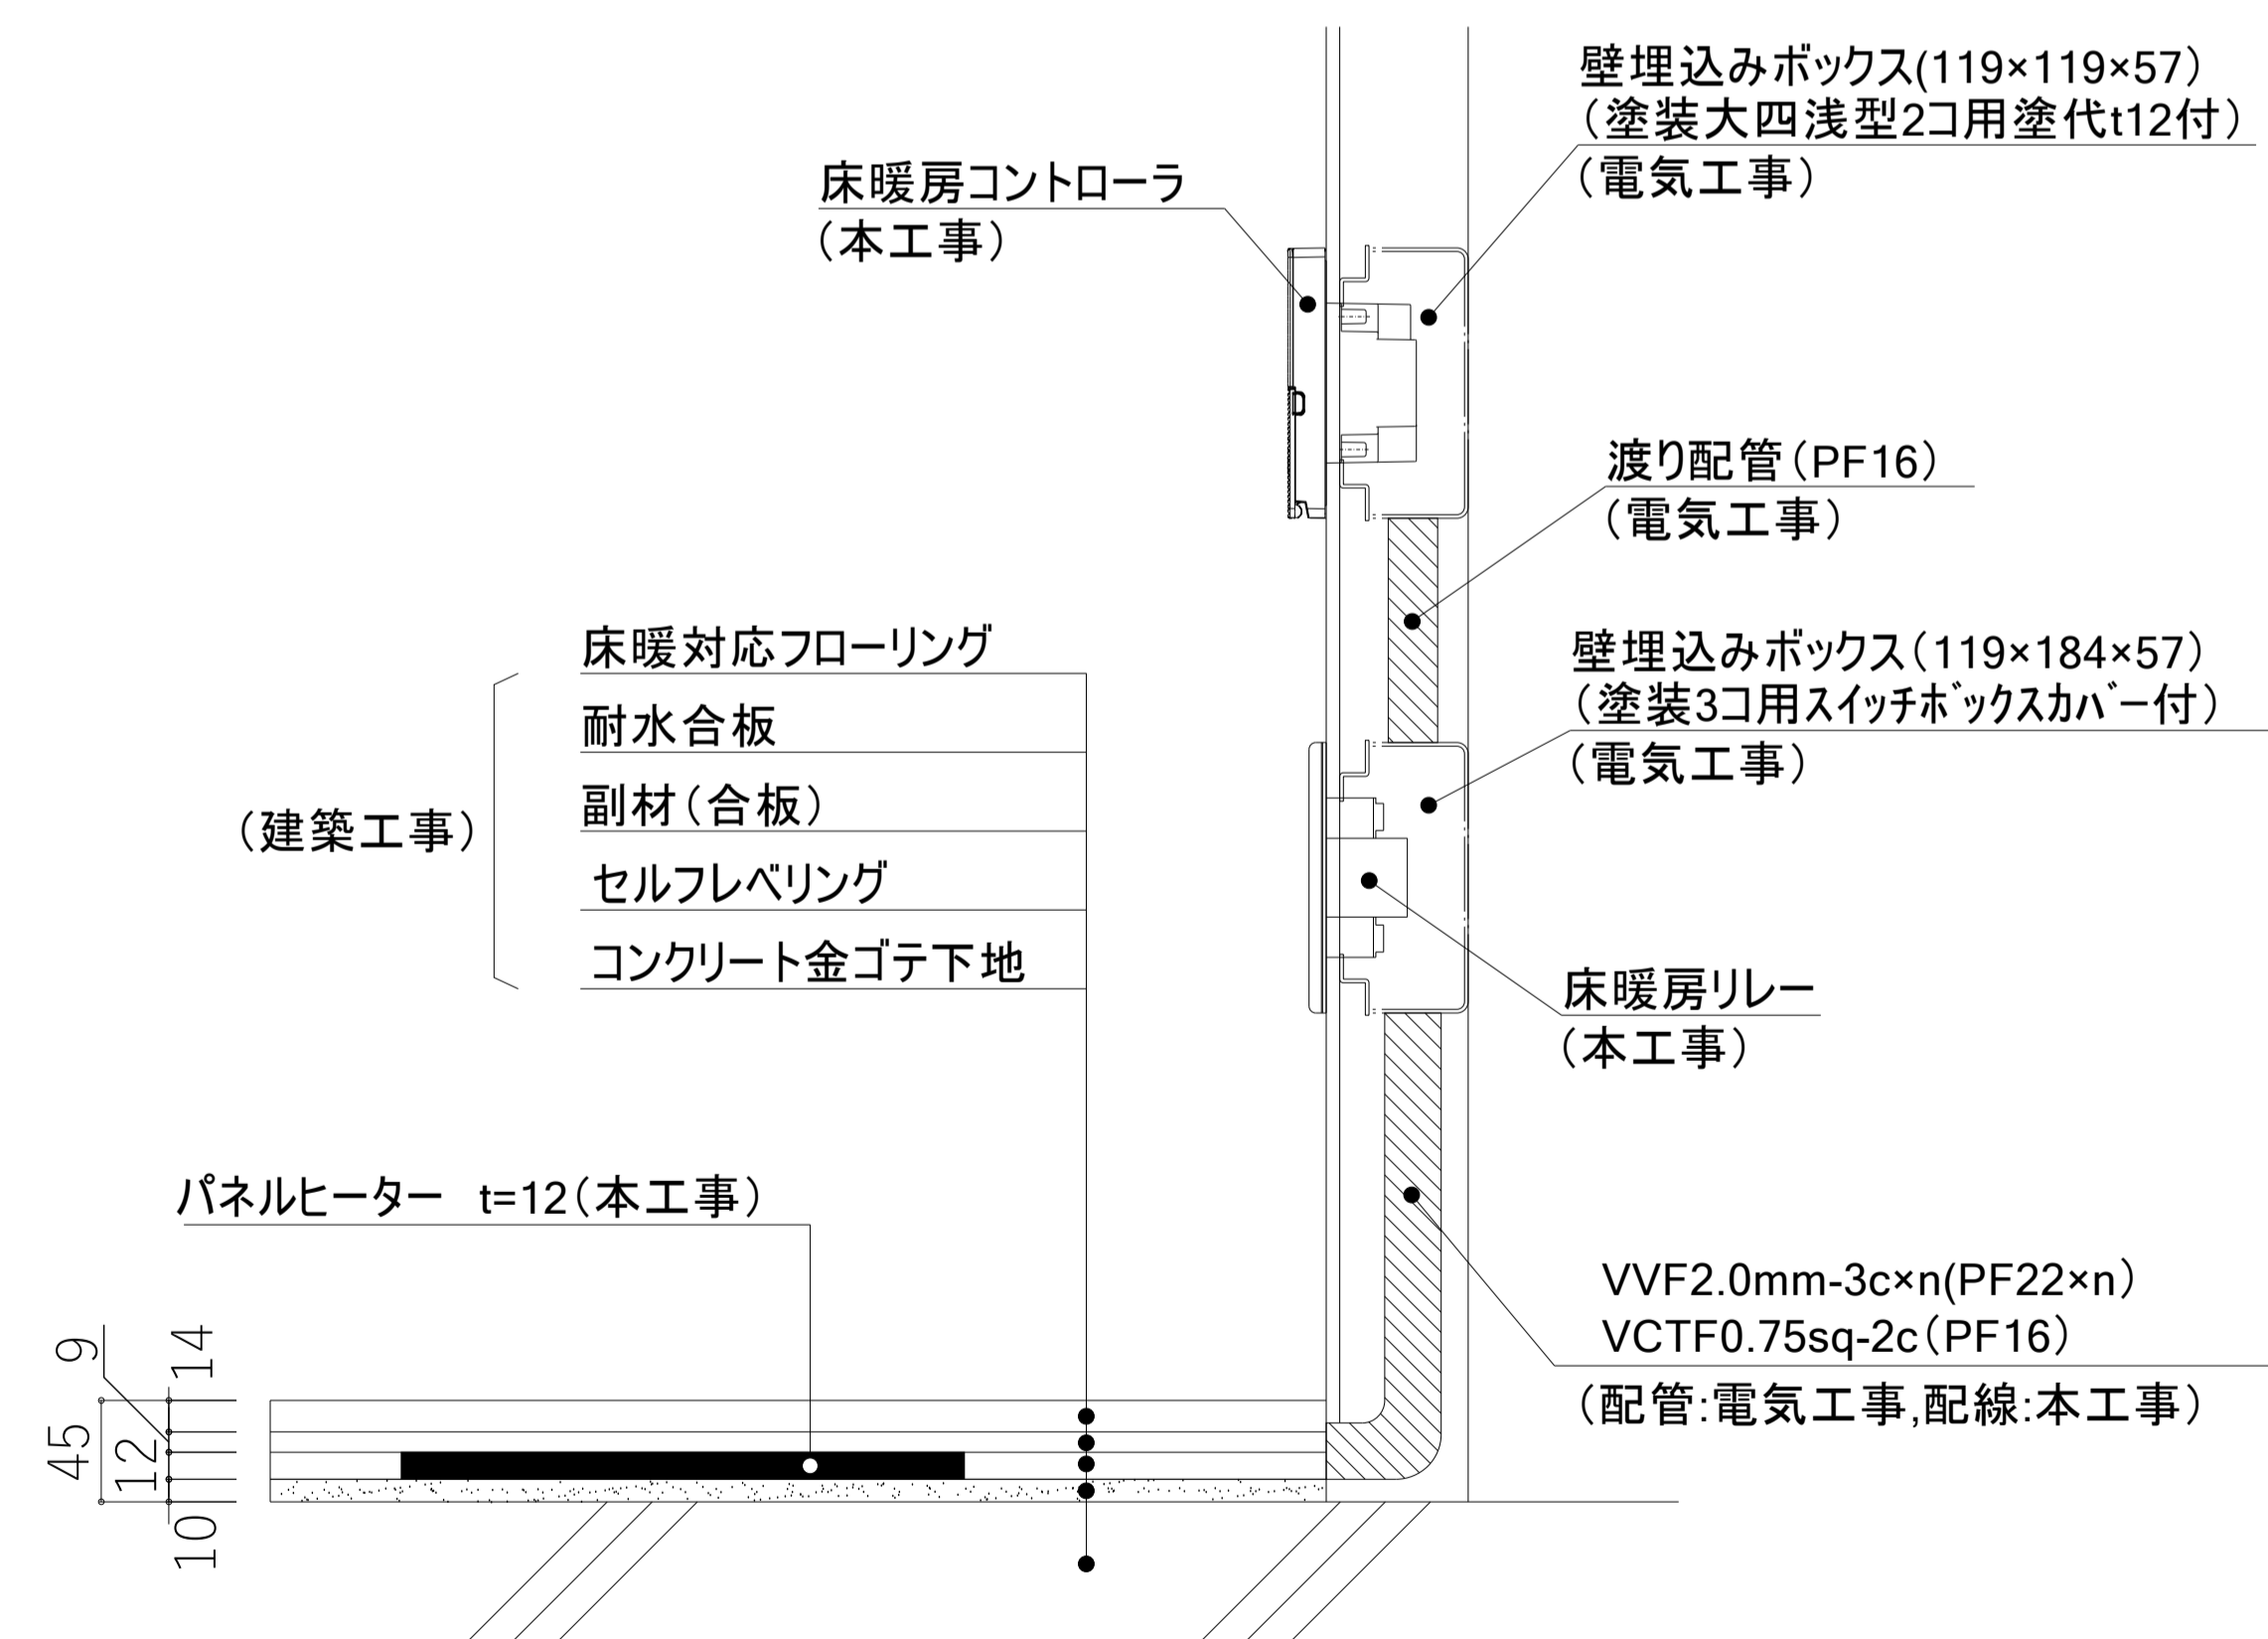







樹リスト(汚水)

| 記号 | 種類     | 地盤高<br>m | 管底高<br>GL<br>m | 樹深さ<br>(管底)<br>mm | 寸法<br>mm | 樹蓋            | 備考               |
|----|--------|----------|----------------|-------------------|----------|---------------|------------------|
| 1  | 小口径塩ビ樹 | 8.56     | 7.86           | 700               | 200φ     | 塩ビ蓋           | 化粧蓋付(建築工事)       |
| 2  | 小口径塩ビ樹 | 8.56     | 7.84           | 720               | 200φ     | 塩ビ蓋           | 化粧蓋付(建築工事)、トラップ付 |
| 3  | 小口径塩ビ樹 | 8.56     | 7.82           | 740               | 200φ     | 塩ビ蓋           | 化粧蓋付(建築工事)       |
| 4  | 小口径塩ビ樹 | 8.75     | 7.71           | 1,040             | 200φ     | 塩ビ蓋           | 化粧蓋付(建築工事)       |
| 5  | 小口径塩ビ樹 | 8.75     | 7.64           | 1,110             | 200φ     | 塩ビ蓋           | 化粧蓋付(建築工事)       |
| 6  | 小口径塩ビ樹 | 8.75     | 7.62           | 1,130             | 200φ     | 塩ビ蓋           | 化粧蓋付(建築工事)       |
| 7  | 小口径塩ビ樹 | 8.56     | 7.49           | 1,070             | 200φ     | 塩ビ蓋           | 化粧蓋付(建築工事)       |
| 8  | 小口径塩ビ樹 | 8.42     | 7.39           | 1,030             | 200φ     | 铸铁蓋(耐荷重:T-25) |                  |
| 9  | 小口径塩ビ樹 | 8.33     | 7.29           | 1,040             | 200φ     | 铸铁蓋(耐荷重:T-25) |                  |
| 10 | 小口径塩ビ樹 | 8.19     | 7.18           | 1,010             | 200φ     | 铸铁蓋(耐荷重:T-25) |                  |
| 11 | 小口径塩ビ樹 | 6.00     | 5.30           | 700               | 200φ     | 铸铁蓋(耐荷重:T-25) |                  |
| 12 | 小口径塩ビ樹 | 4.43     | 3.73           | 700               | 300φ     | 铸铁蓋(耐荷重:T-25) | 市章入り             |


樹リスト(雨水)


| 記号  | 種類      | 地盤高<br>m | 管底高<br>GL<br>m | 樹深さ<br>(管底)<br>mm | 寸法<br>mm | 樹蓋            | 備考         | 記号  | 種類     | 地盤高<br>m | 管底高<br>GL<br>m | 樹深さ<br>(管底)<br>mm | 寸法<br>mm | 樹蓋  | 備考         | 記号  | 種類     | 地盤高<br>m | 管底高<br>GL<br>m | 樹深さ<br>(管底)<br>mm | 寸法<br>mm | 樹蓋           | 備考 |  |
|-----|---------|----------|----------------|-------------------|----------|---------------|------------|-----|--------|----------|----------------|-------------------|----------|-----|------------|-----|--------|----------|----------------|-------------------|----------|--------------|----|--|
| A1  | 小口径塩ビ樹  | 8.53     | 7.83           | 700               | 200φ     | 塩ビ蓋           | 化粧蓋付(建築工事) | B1  | 集水樹    | 12.64    | 12.14          | 500               | 450□     | 集水蓋 |            | C1  | 小口径塩ビ樹 | 12.58    | 12.08          | 500               | 200φ     | 铸铁蓋(耐荷重:T-8) |    |  |
| A2  | 小口径塩ビ樹  | 8.65     | 7.78           | 870               | 200φ     | 塩ビ蓋           | 化粧蓋付(建築工事) | B2  | 集水樹    | 12.64    | 12.05          | 590               | 450□     | 集水蓋 |            | C2  | 小口径塩ビ樹 | 12.58    | 12.05          | 530               | 200φ     | 铸铁蓋(耐荷重:T-8) |    |  |
| A3  | 小口径塩ビ樹  | 8.65     | 7.67           | 980               | 200φ     | 塩ビ蓋           | 化粧蓋付(建築工事) | B3  | 集水樹    | 12.64    | 11.96          | 680               | 450□     | 集水蓋 |            | C3  | 小口径塩ビ樹 | 12.58    | 12.03          | 550               | 200φ     | 塩ビ蓋          |    |  |
| A4  | 小口径塩ビ樹  | 8.56     | 7.63           | 930               | 200φ     | 塩ビ蓋           | 化粧蓋付(建築工事) | B4  | 小口径塩ビ樹 | 12.64    | 11.89          | 750               | 200φ     | 塩ビ蓋 |            | C4  | 小口径塩ビ樹 | 12.58    | 11.78          | 800               | 200φ     | 塩ビ蓋          |    |  |
| A5  | 小口径塩ビ樹  | 8.56     | 7.61           | 950               | 200φ     | 塩ビ蓋           | 化粧蓋付(建築工事) | B5  | 集水樹    | 12.63    | 11.85          | 780               | 450□     | 集水蓋 |            | C5  | 小口径塩ビ樹 | 12.58    | 11.71          | 870               | 200φ     | 铸铁蓋(耐荷重:T-8) |    |  |
| A6  | 小口径塩ビ樹  | 8.34     | 7.48           | 860               | 200φ     | 铸铁蓋(耐荷重:T-25) |            | B6  | 小口径塩ビ樹 | 12.47    | 11.73          | 740               | 200φ     | 塩ビ蓋 |            | C6  | 小口径塩ビ樹 | 12.58    | 11.64          | 940               | 200φ     | 铸铁蓋(耐荷重:T-8) |    |  |
| A7  | 小口径塩ビ樹  | 8.34     | 7.28           | 1,060             | 200φ     | 铸铁蓋(耐荷重:T-25) |            | B7  | 小口径塩ビ樹 | 12.47    | 11.71          | 760               | 200φ     | 塩ビ蓋 |            | C7  | 小口径塩ビ樹 | 12.58    | 11.62          | 960               | 200φ     | 铸铁蓋(耐荷重:T-8) |    |  |
| A8  | コンクリート樹 | 8.23     | 6.84           | 1,390             | 900φ     | MHA           |            | B8  | 小口径塩ビ樹 | 12.47    | 11.69          | 780               | 200φ     | 塩ビ蓋 |            | C8  | 集水樹    | 12.52    | 11.52          | 1,000             | 450□     | 集水蓋          |    |  |
| A9  | 小口径塩ビ樹  | 5.9      | 5.10           | 800               | 200φ     | 铸铁蓋(耐荷重:T-25) |            | B9  | 小口径塩ビ樹 | 12.47    | 11.66          | 810               | 200φ     | 塩ビ蓋 |            | C9  | 小口径塩ビ樹 | 12.45    | 11.42          | 1,030             | 200φ     | 铸铁蓋(耐荷重:T-8) |    |  |
| A10 | 小口径塩ビ樹  | 4.5      | 3.70           | 800               | 300φ     | 铸铁蓋(耐荷重:T-25) | 市章マーク入り    | B10 | 集水樹    | 12.48    | 11.63          | 850               | 450□     | 集水蓋 |            | C10 | 集水樹    | 12.4     | 11.35          | 1,050             | 450□     | 集水蓋          |    |  |
| A11 | 集水樹     | 8.31     | 7.61           | 700               | 450□     | 集水蓋           |            | B11 | 小口径塩ビ樹 | 12.54    | 11.58          | 960               | 200φ     | 塩ビ蓋 |            | C11 | 小口径塩ビ樹 | 11.8     | 11.00          | 800               | 200φ     | 铸铁蓋(耐荷重:T-8) |    |  |
| A12 | 小口径塩ビ樹  | 8.33     | 7.53           | 800               | 200φ     | 铸铁蓋(耐荷重:T-25) |            | B12 | 小口径塩ビ樹 | 12.52    | 11.48          | 1,040             | 200φ     | 塩ビ蓋 |            | C12 | 小口径塩ビ樹 | 11.69    | 10.89          | 800               | 200φ     | 铸铁蓋(耐荷重:T-8) |    |  |
| A13 | 小口径塩ビ樹  | 8.33     | 7.42           | 910               | 200φ     | 铸铁蓋(耐荷重:T-25) |            | B13 | 小口径塩ビ樹 | 11.97    | 11.38          | 590               | 200φ     | 塩ビ蓋 |            | C13 | 小口径塩ビ樹 | 11.69    | 10.86          | 830               | 200φ     | 铸铁蓋(耐荷重:T-8) |    |  |
| A14 | 小口径塩ビ樹  | 8.17     | 7.34           | 830               | 200φ     | 铸铁蓋(耐荷重:T-25) |            | B14 | 小口径塩ビ樹 | 11.9     | 11.34          | 560               | 200φ     | 塩ビ蓋 |            | C14 | 小口径塩ビ樹 | 11.5     | 10.70          | 800               | 200φ     | 铸铁蓋(耐荷重:T-8) |    |  |
| A15 | 集水樹     | 8.15     | 7.45           | 700               | 450□     | 集水蓋           |            | B15 | 小口径塩ビ樹 | 11.82    | 11.26          | 560               | 200φ     | 塩ビ蓋 |            |     |        |          |                |                   |          |              |    |  |
| A16 | 小口径塩ビ樹  | 8.16     | 7.36           | 800               | 200φ     | 铸铁蓋(耐荷重:T-25) |            | B16 | 小口径塩ビ樹 | 11.77    | 11.18          | 590               | 200φ     | 塩ビ蓋 |            |     |        |          |                |                   |          |              |    |  |
| A17 | 集水樹     | 7.96     | 7.16           | 800               | 450□     | 集水蓋           |            | B17 | 集水樹    | 11.75    | 11.16          | 590               | 450□     | 集水蓋 |            |     |        |          |                |                   |          |              |    |  |
| A18 | 集水樹     | 7.96     | 7.06           | 900               | 450□     | 集水蓋           |            | B18 | 集水樹    | 11.72    | 11.09          | 630               | 450□     | 集水蓋 |            |     |        |          |                |                   |          |              |    |  |
| A19 | 小口径塩ビ樹  | 8.1      | 6.97           | 1,130             | 200φ     | 铸铁蓋(耐荷重:T-25) |            | B19 | 集水樹    | 11.69    | 11.00          | 690               | 450□     | 集水蓋 |            |     |        |          |                |                   |          |              |    |  |
| A20 | コンクリート樹 | 8.36     | 6.88           | 1,480             | 900φ     | MHA           |            | B20 | 小口径塩ビ樹 | 11.69    | 10.99          | 700               | 200φ     | 塩ビ蓋 | 化粧蓋付(建築工事) |     |        |          |                |                   |          |              |    |  |
|     |         |          |                |                   |          |               |            | B21 | 集水樹    | 12.5     | 12.00          | 500               | 450□     | 集水蓋 |            |     |        |          |                |                   |          |              |    |  |
|     |         |          |                |                   |          |               |            | B22 | 集水樹    | 12.47    | 11.97          | 500               | 450□     | 集水蓋 |            |     |        |          |                |                   |          |              |    |  |
|     |         |          |                |                   |          |               |            | B23 | 集水樹    | 11.85    | 11.35          | 500               | 450□     | 集水蓋 |            |     |        |          |                |                   |          |              |    |  |

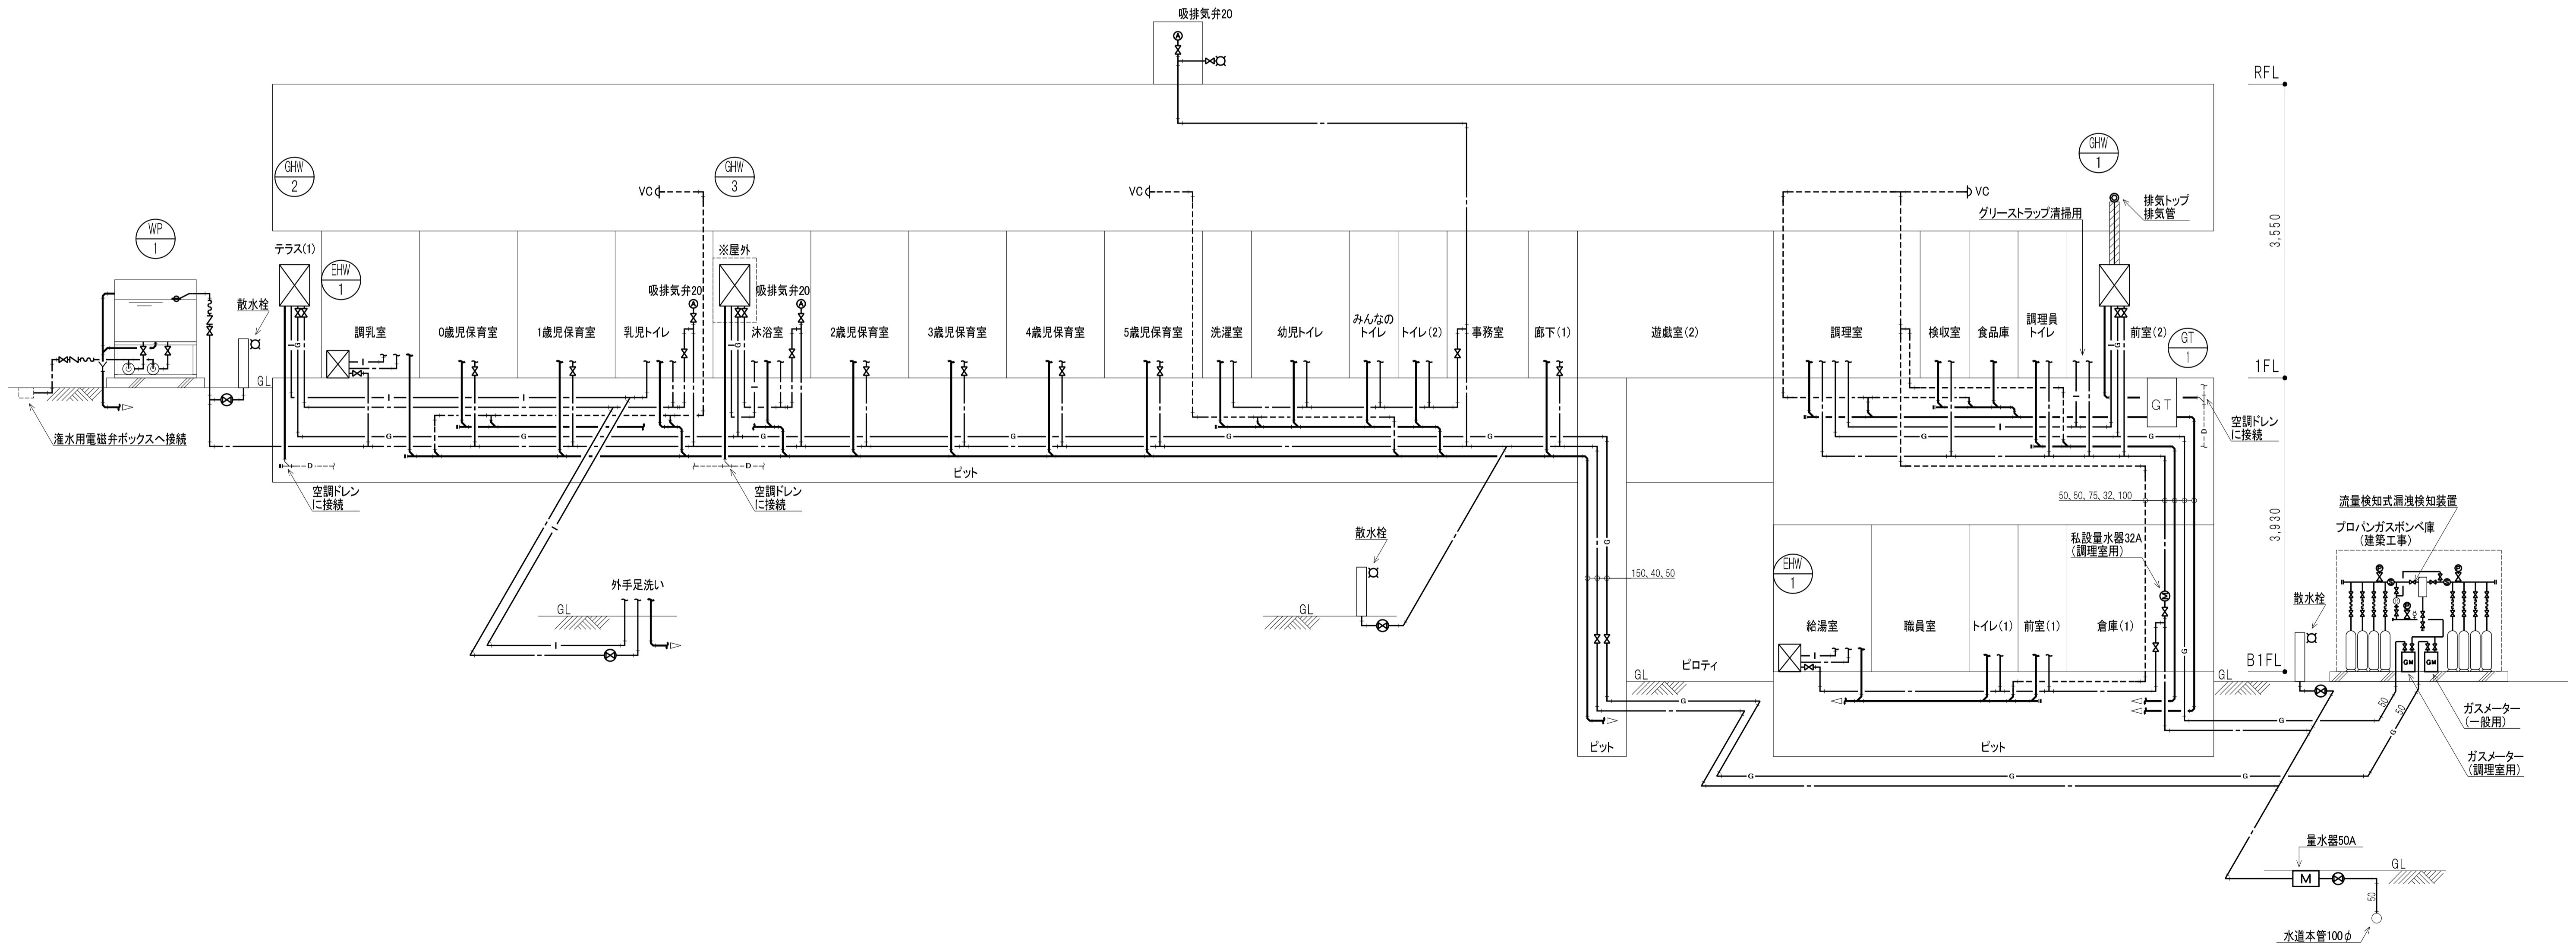

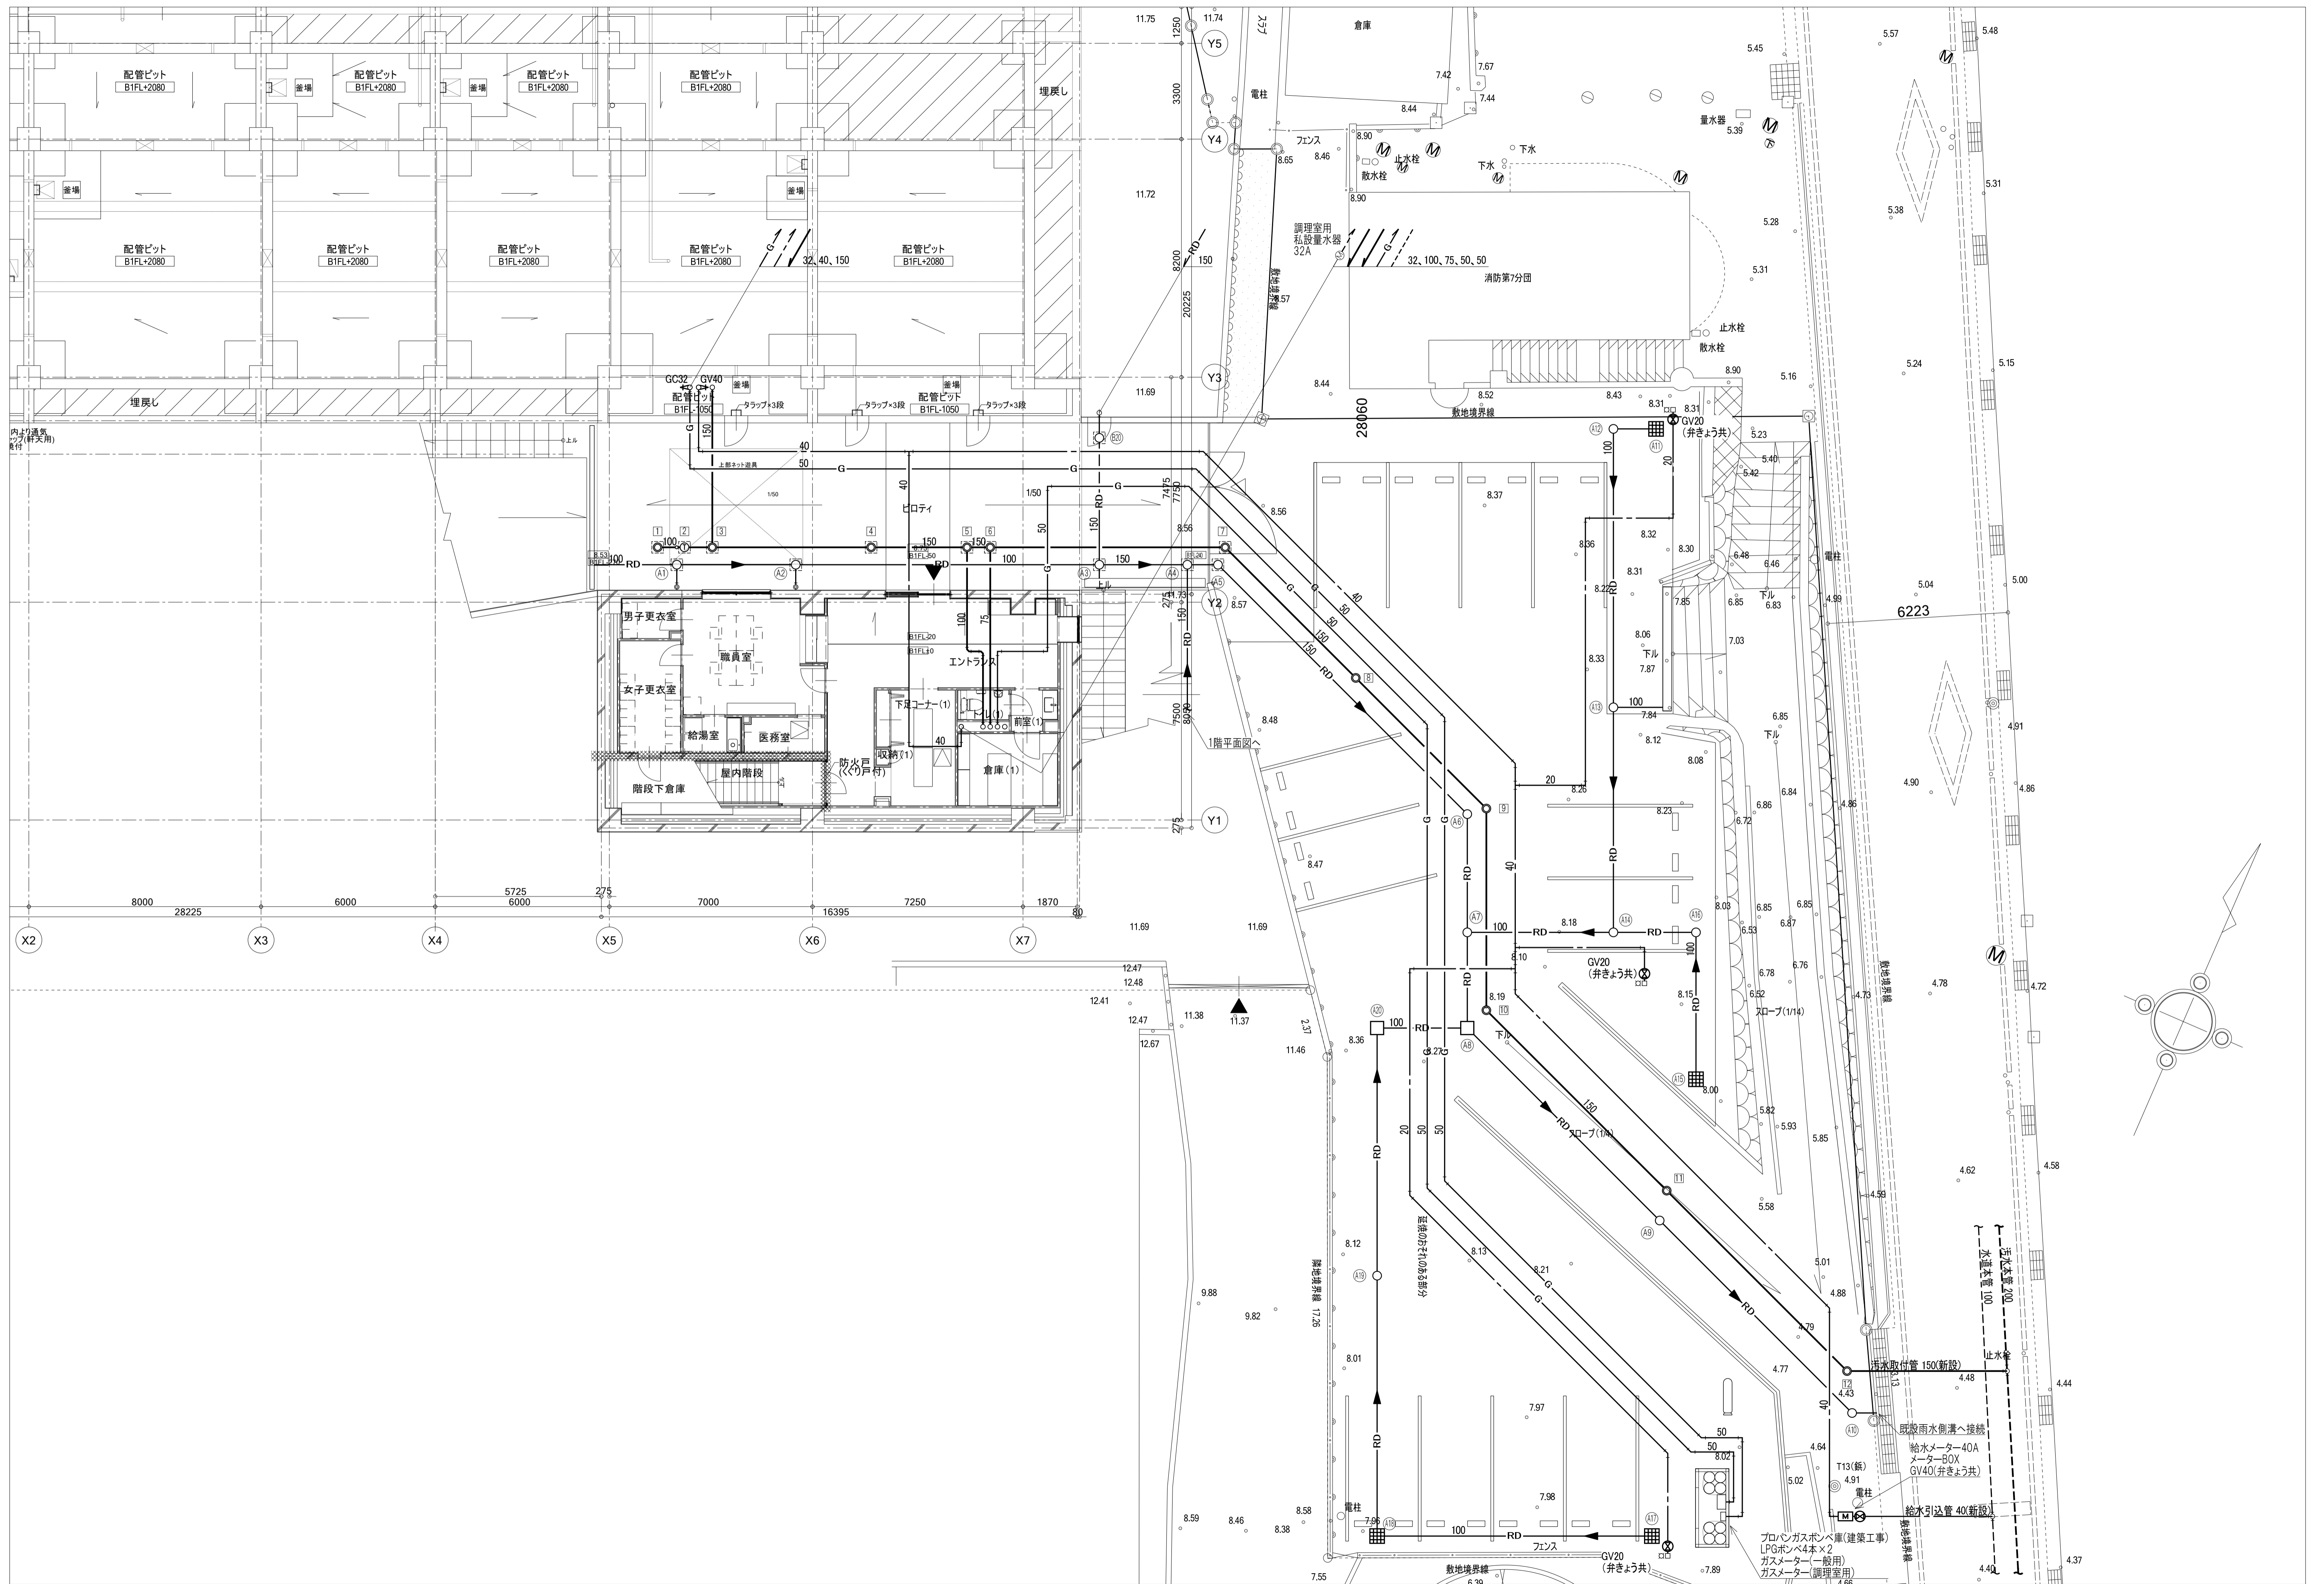




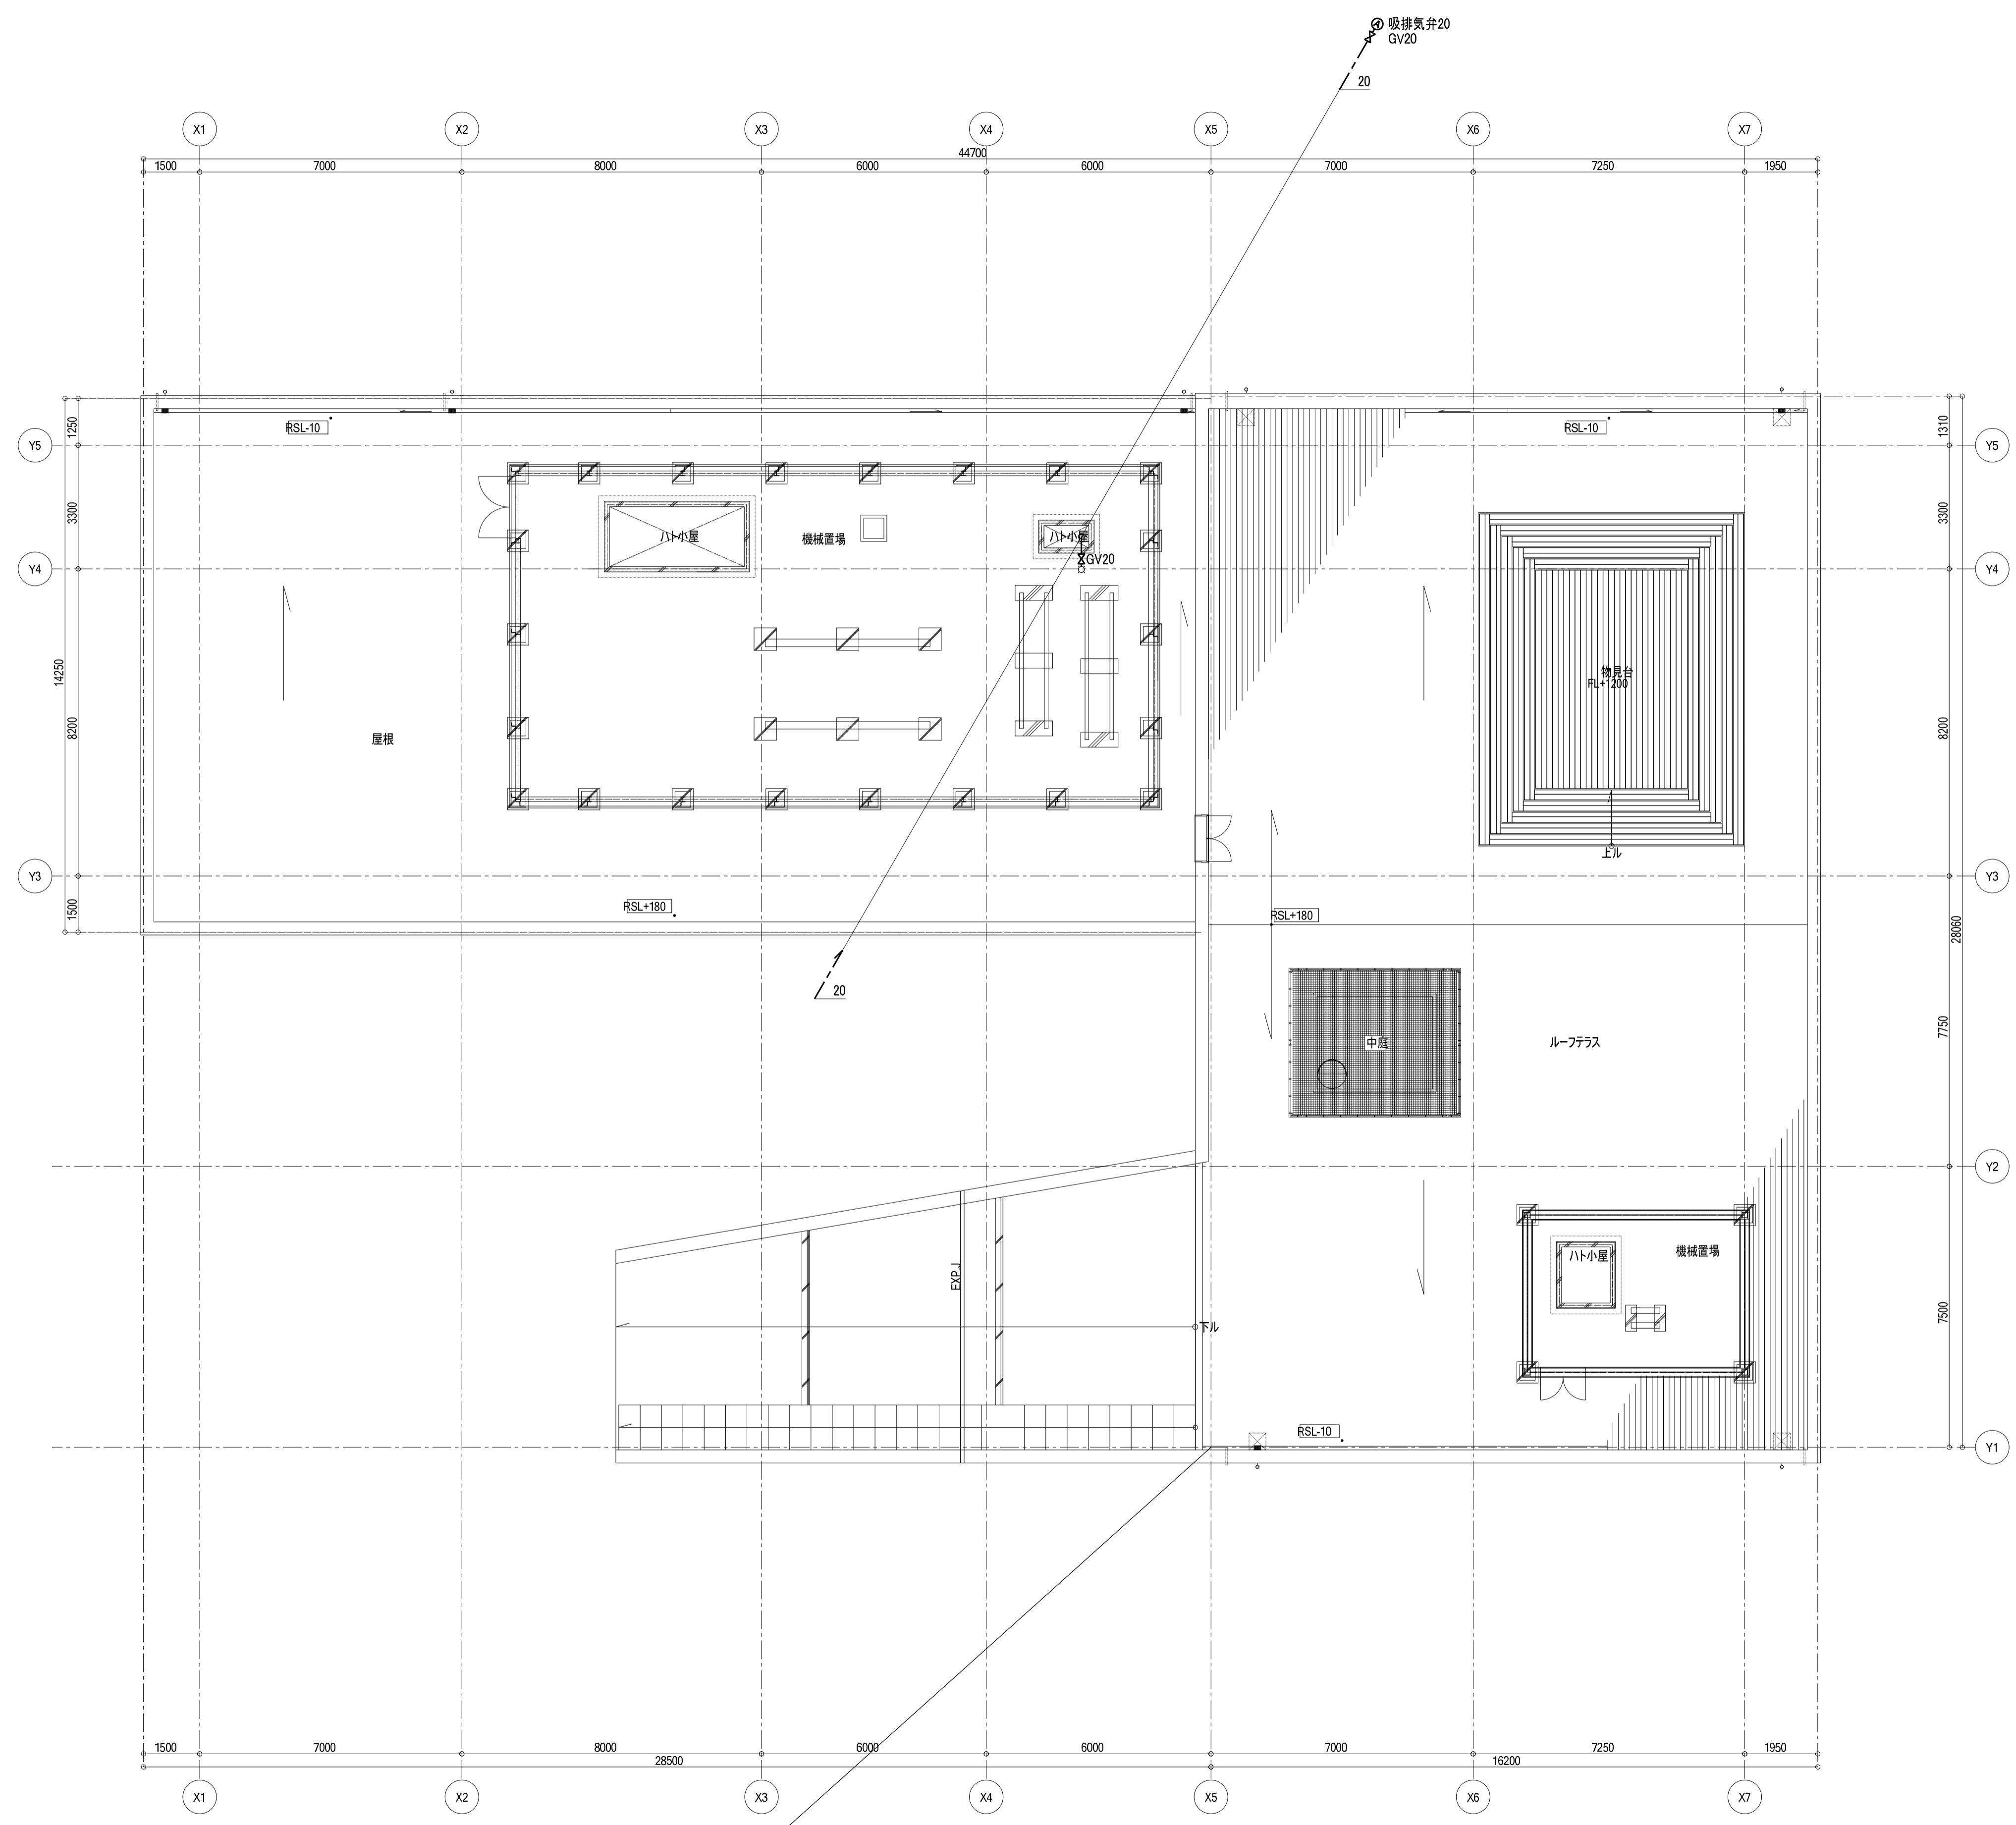


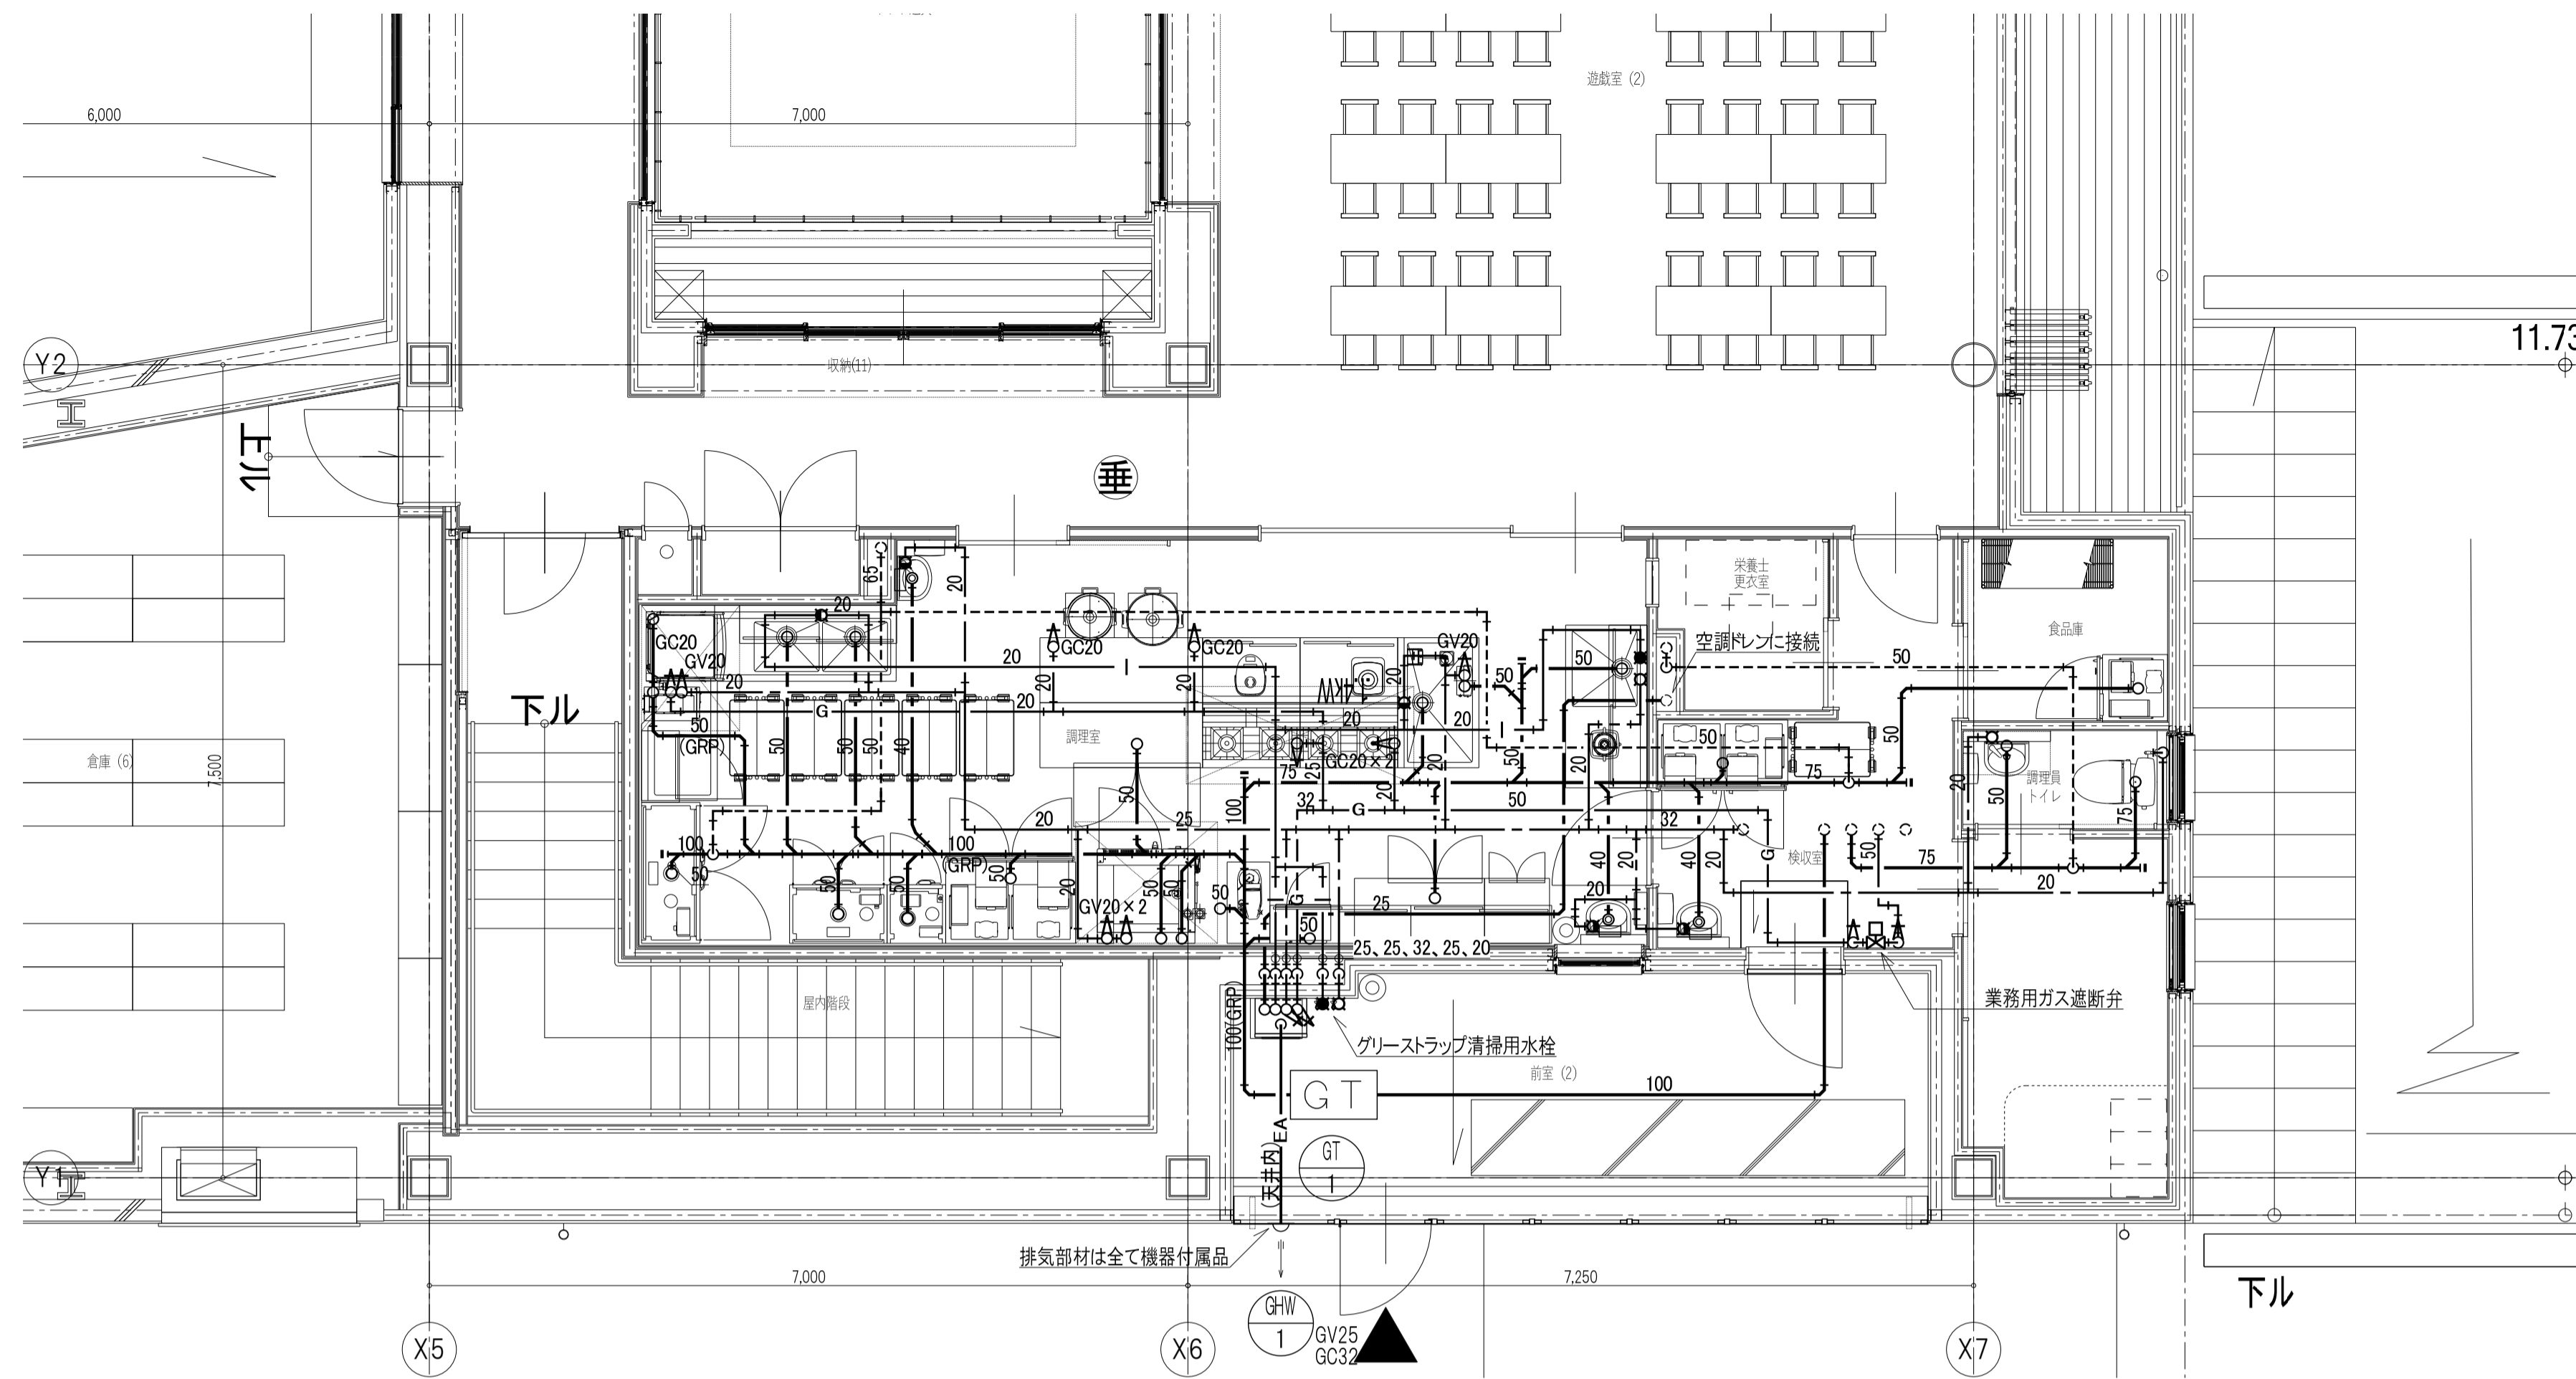

1階詳細図(1)

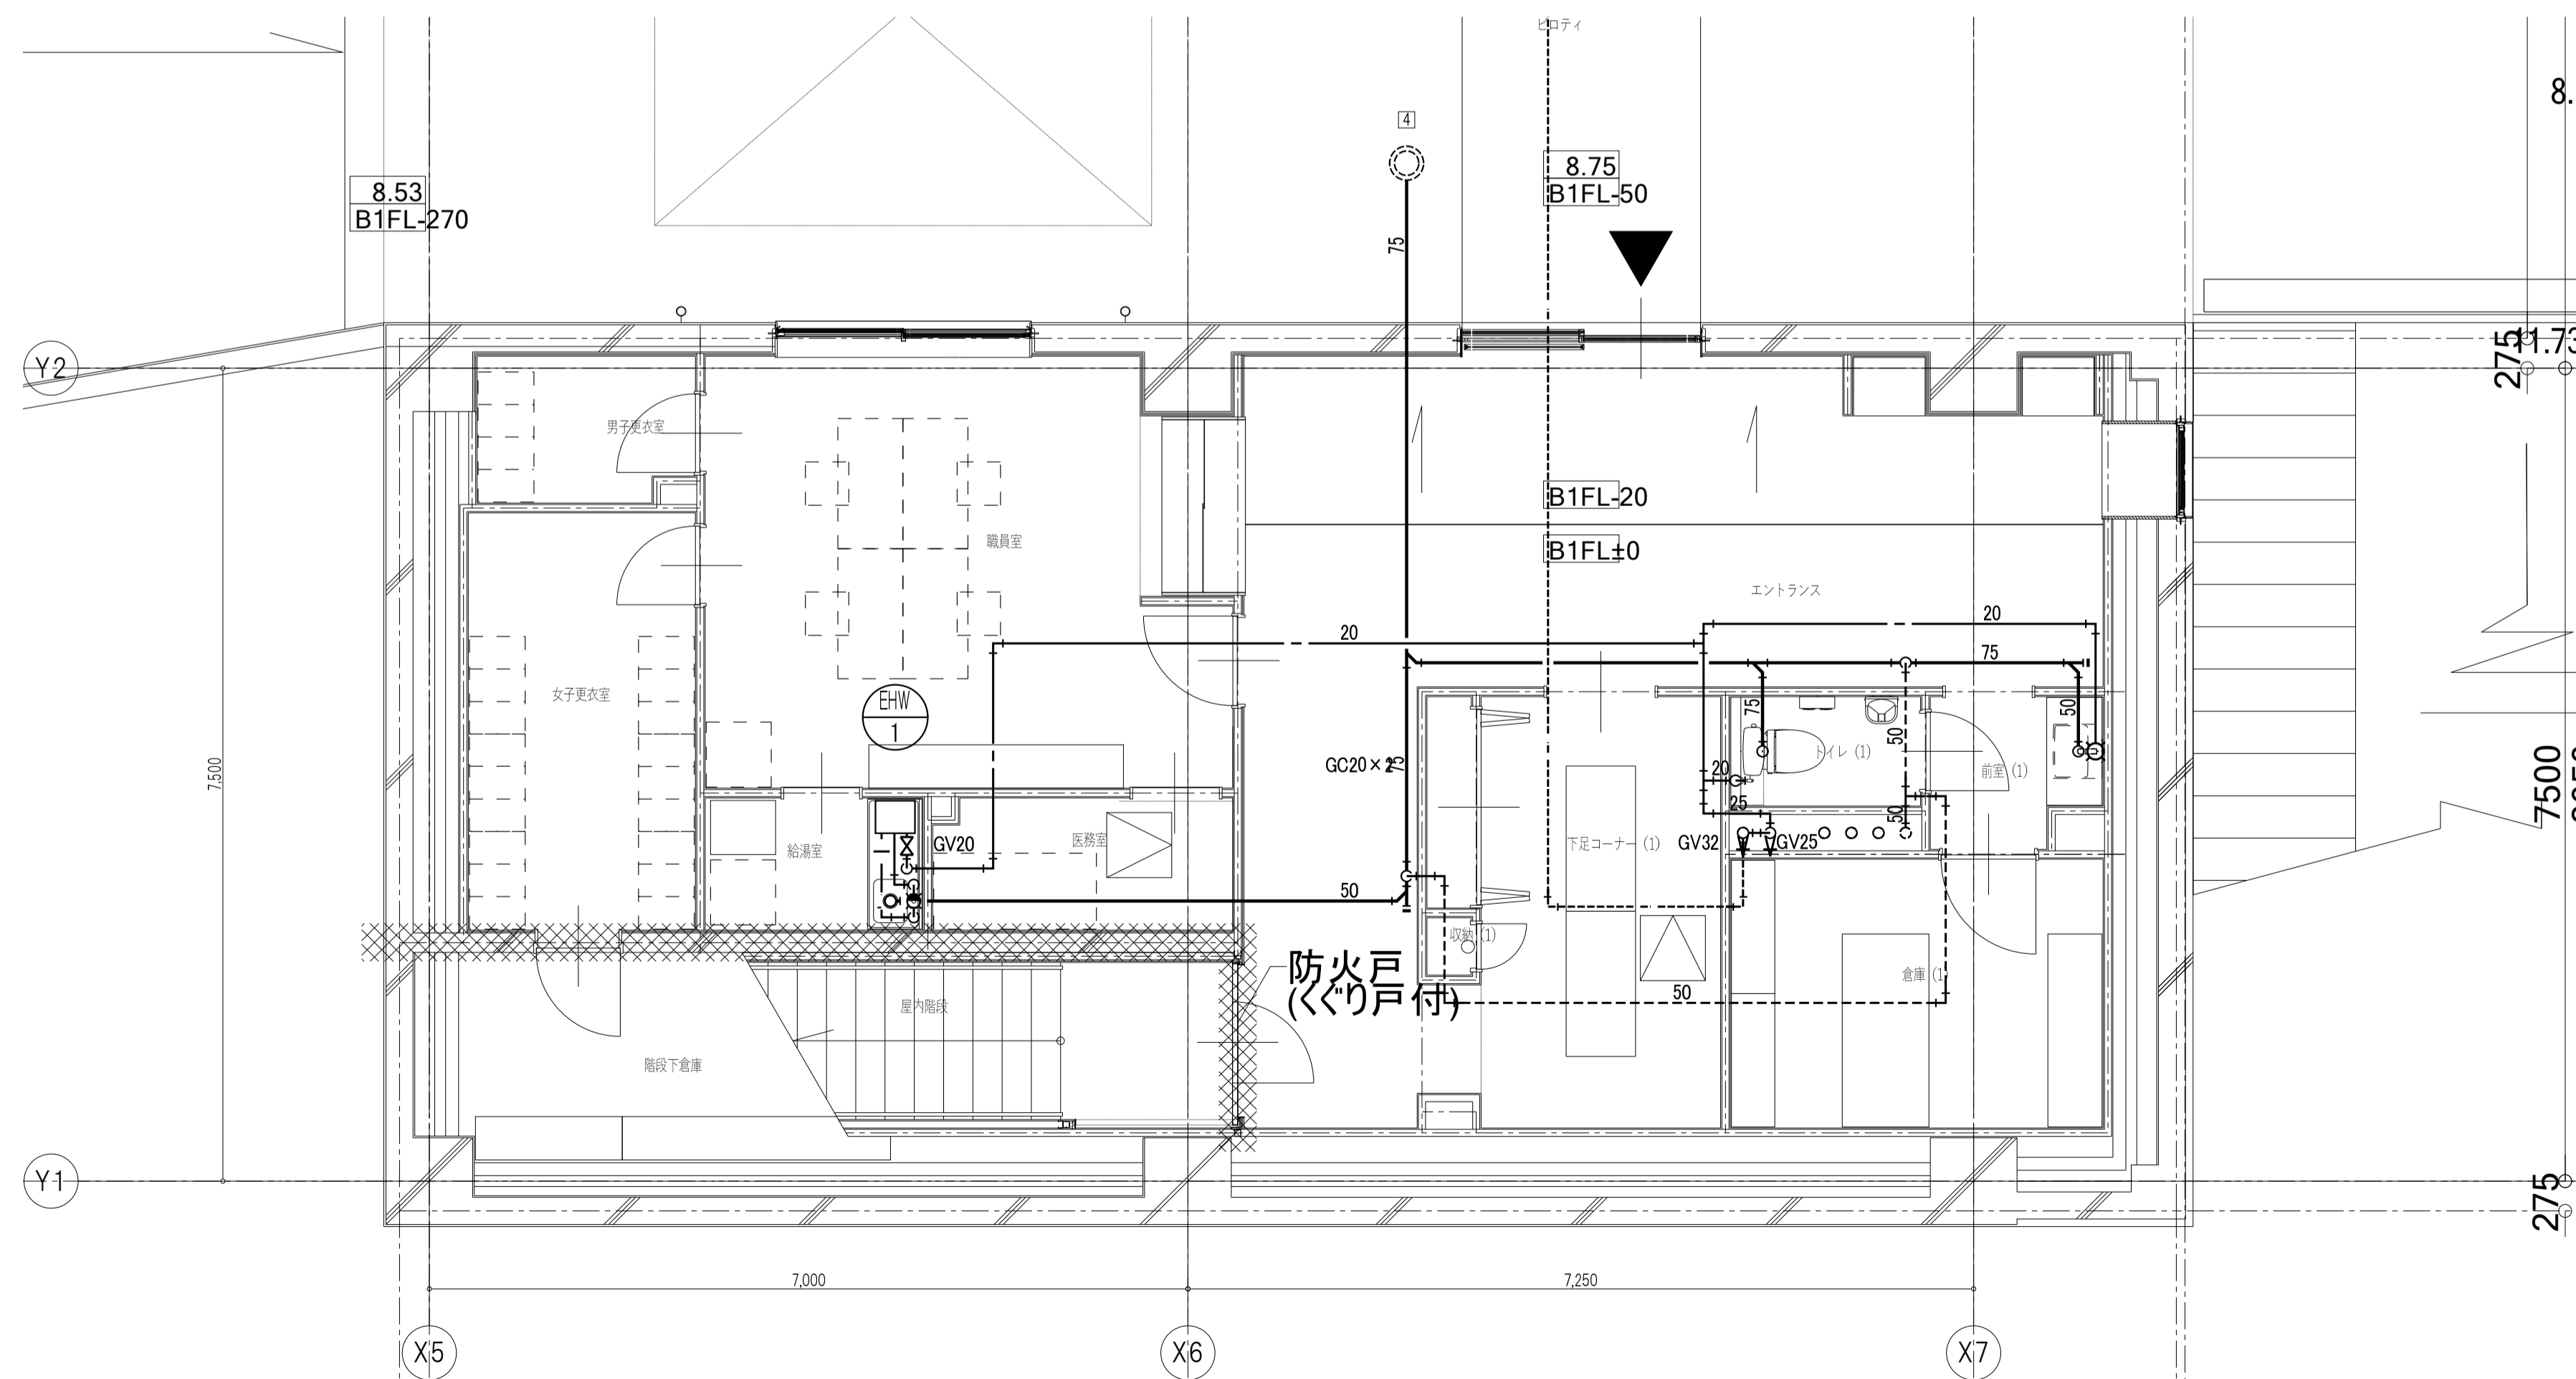

地下1階詳細図

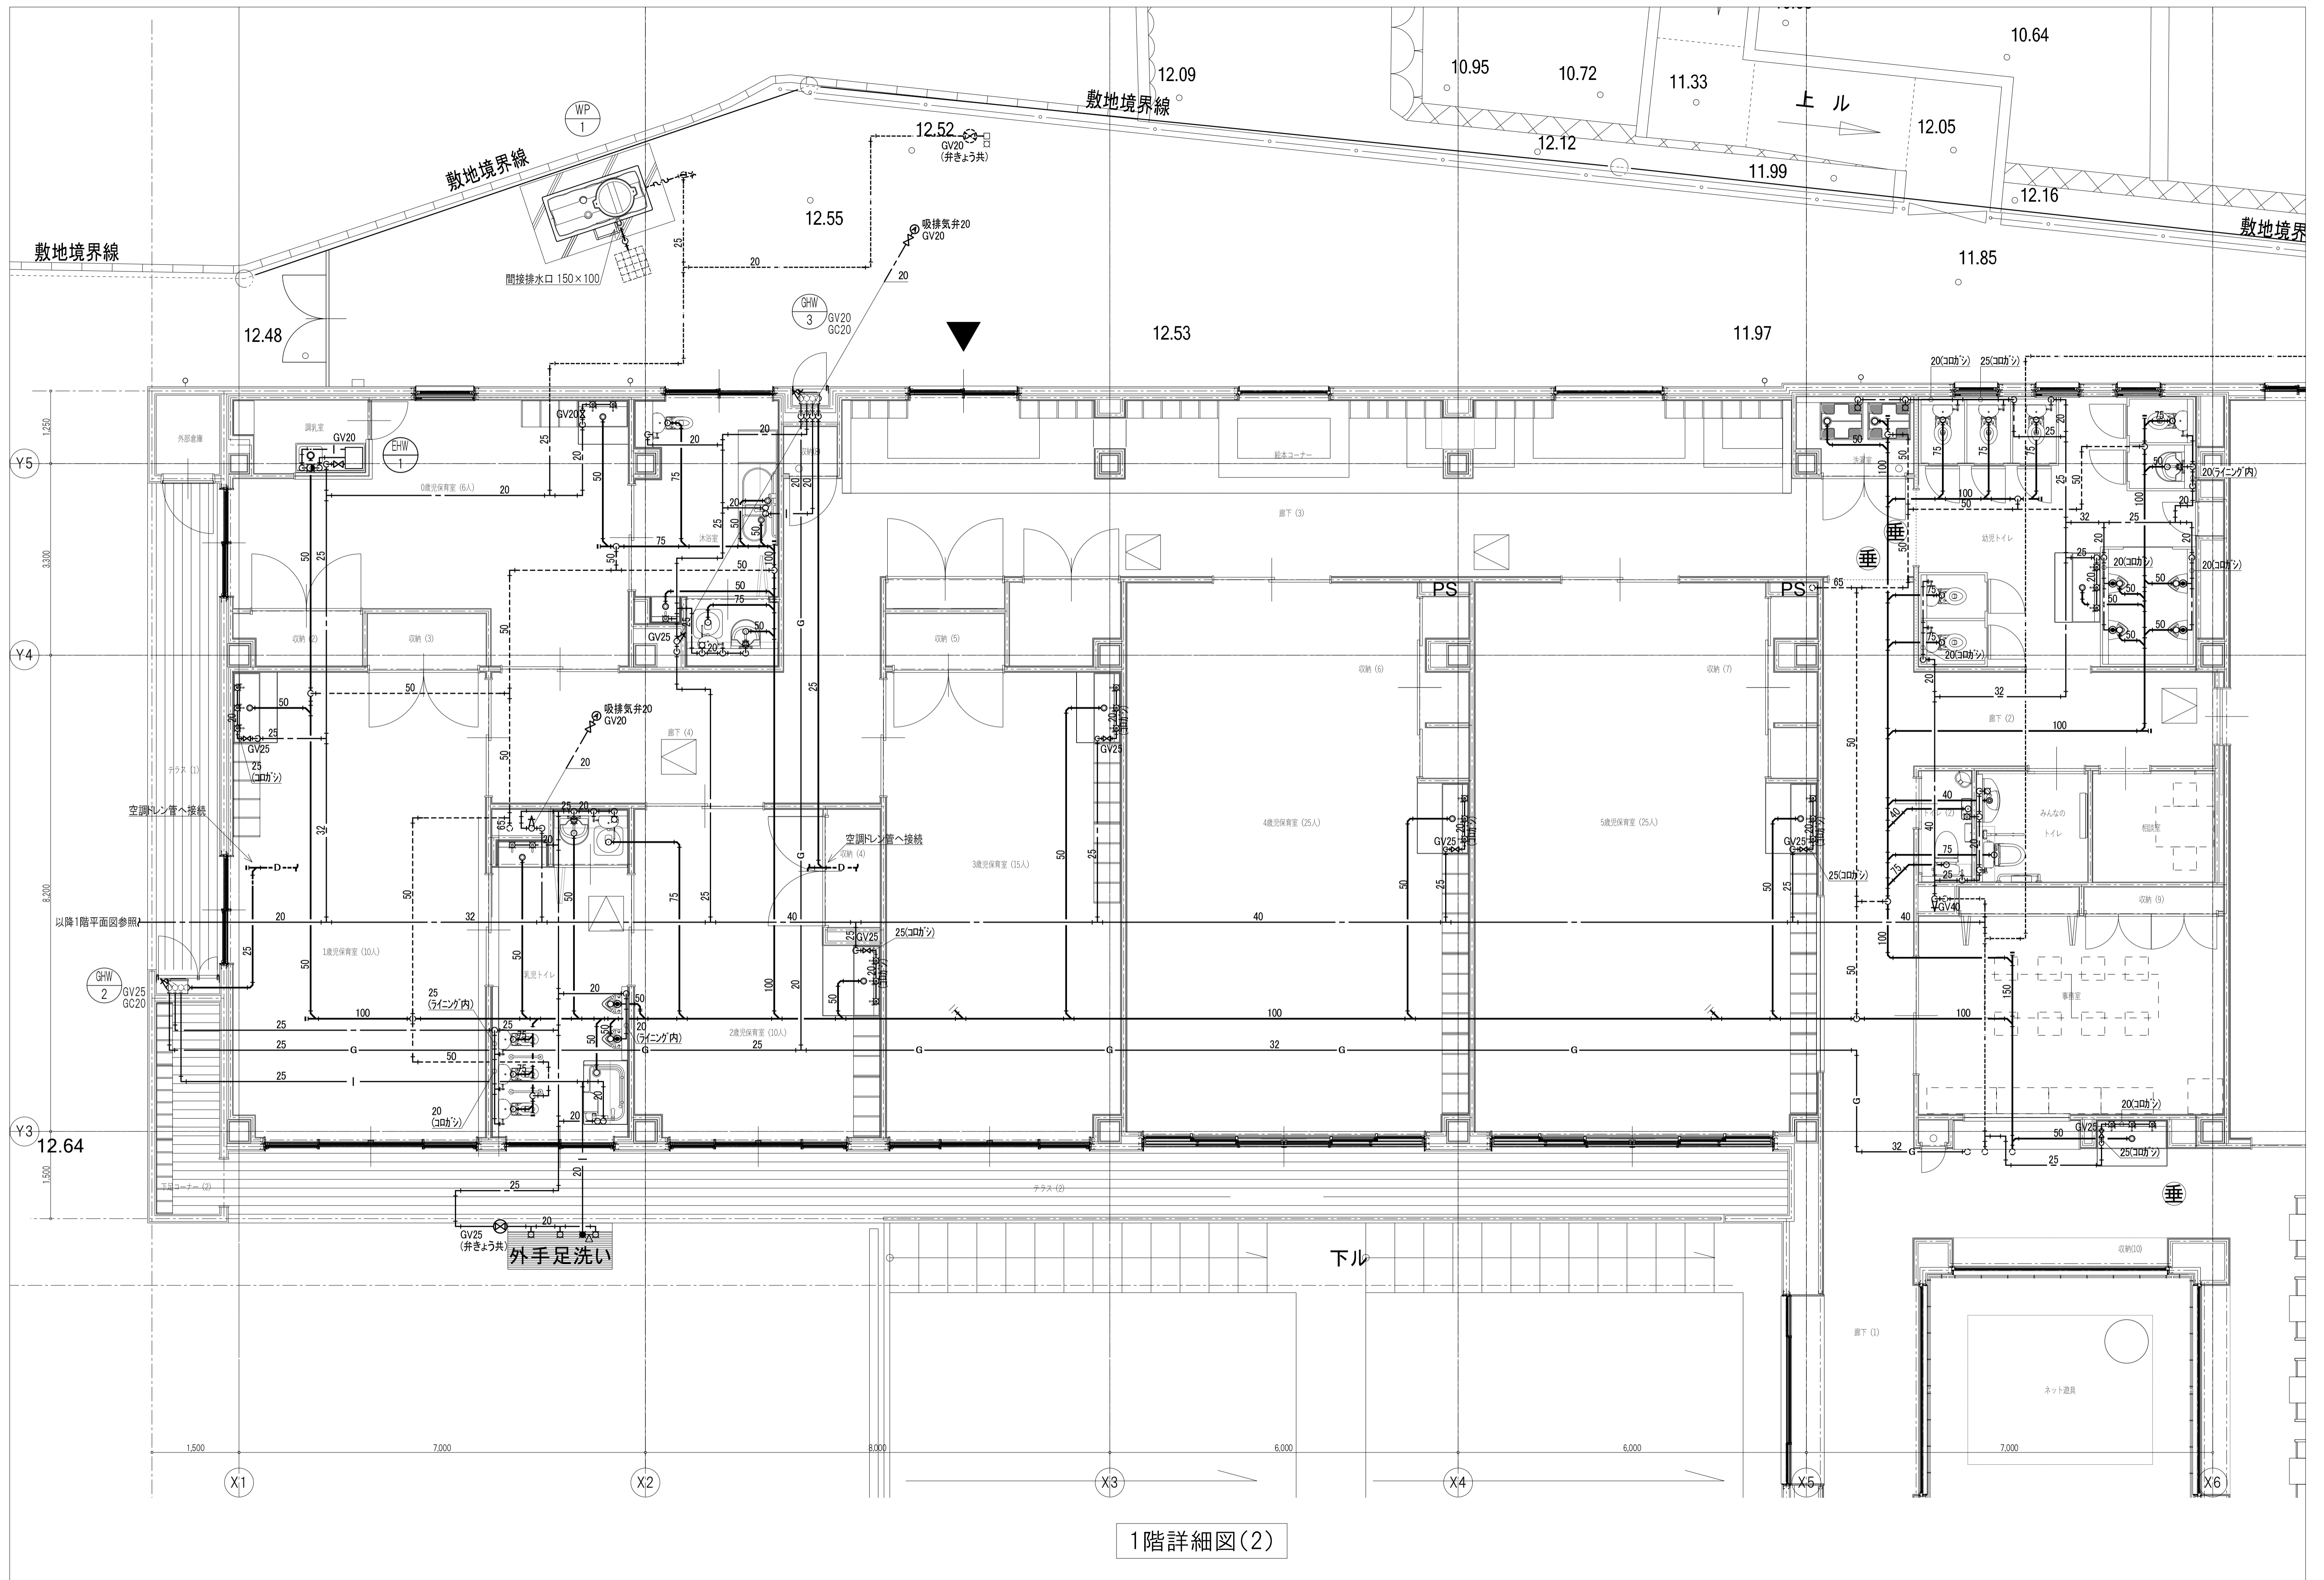

1階詳細図(2)