

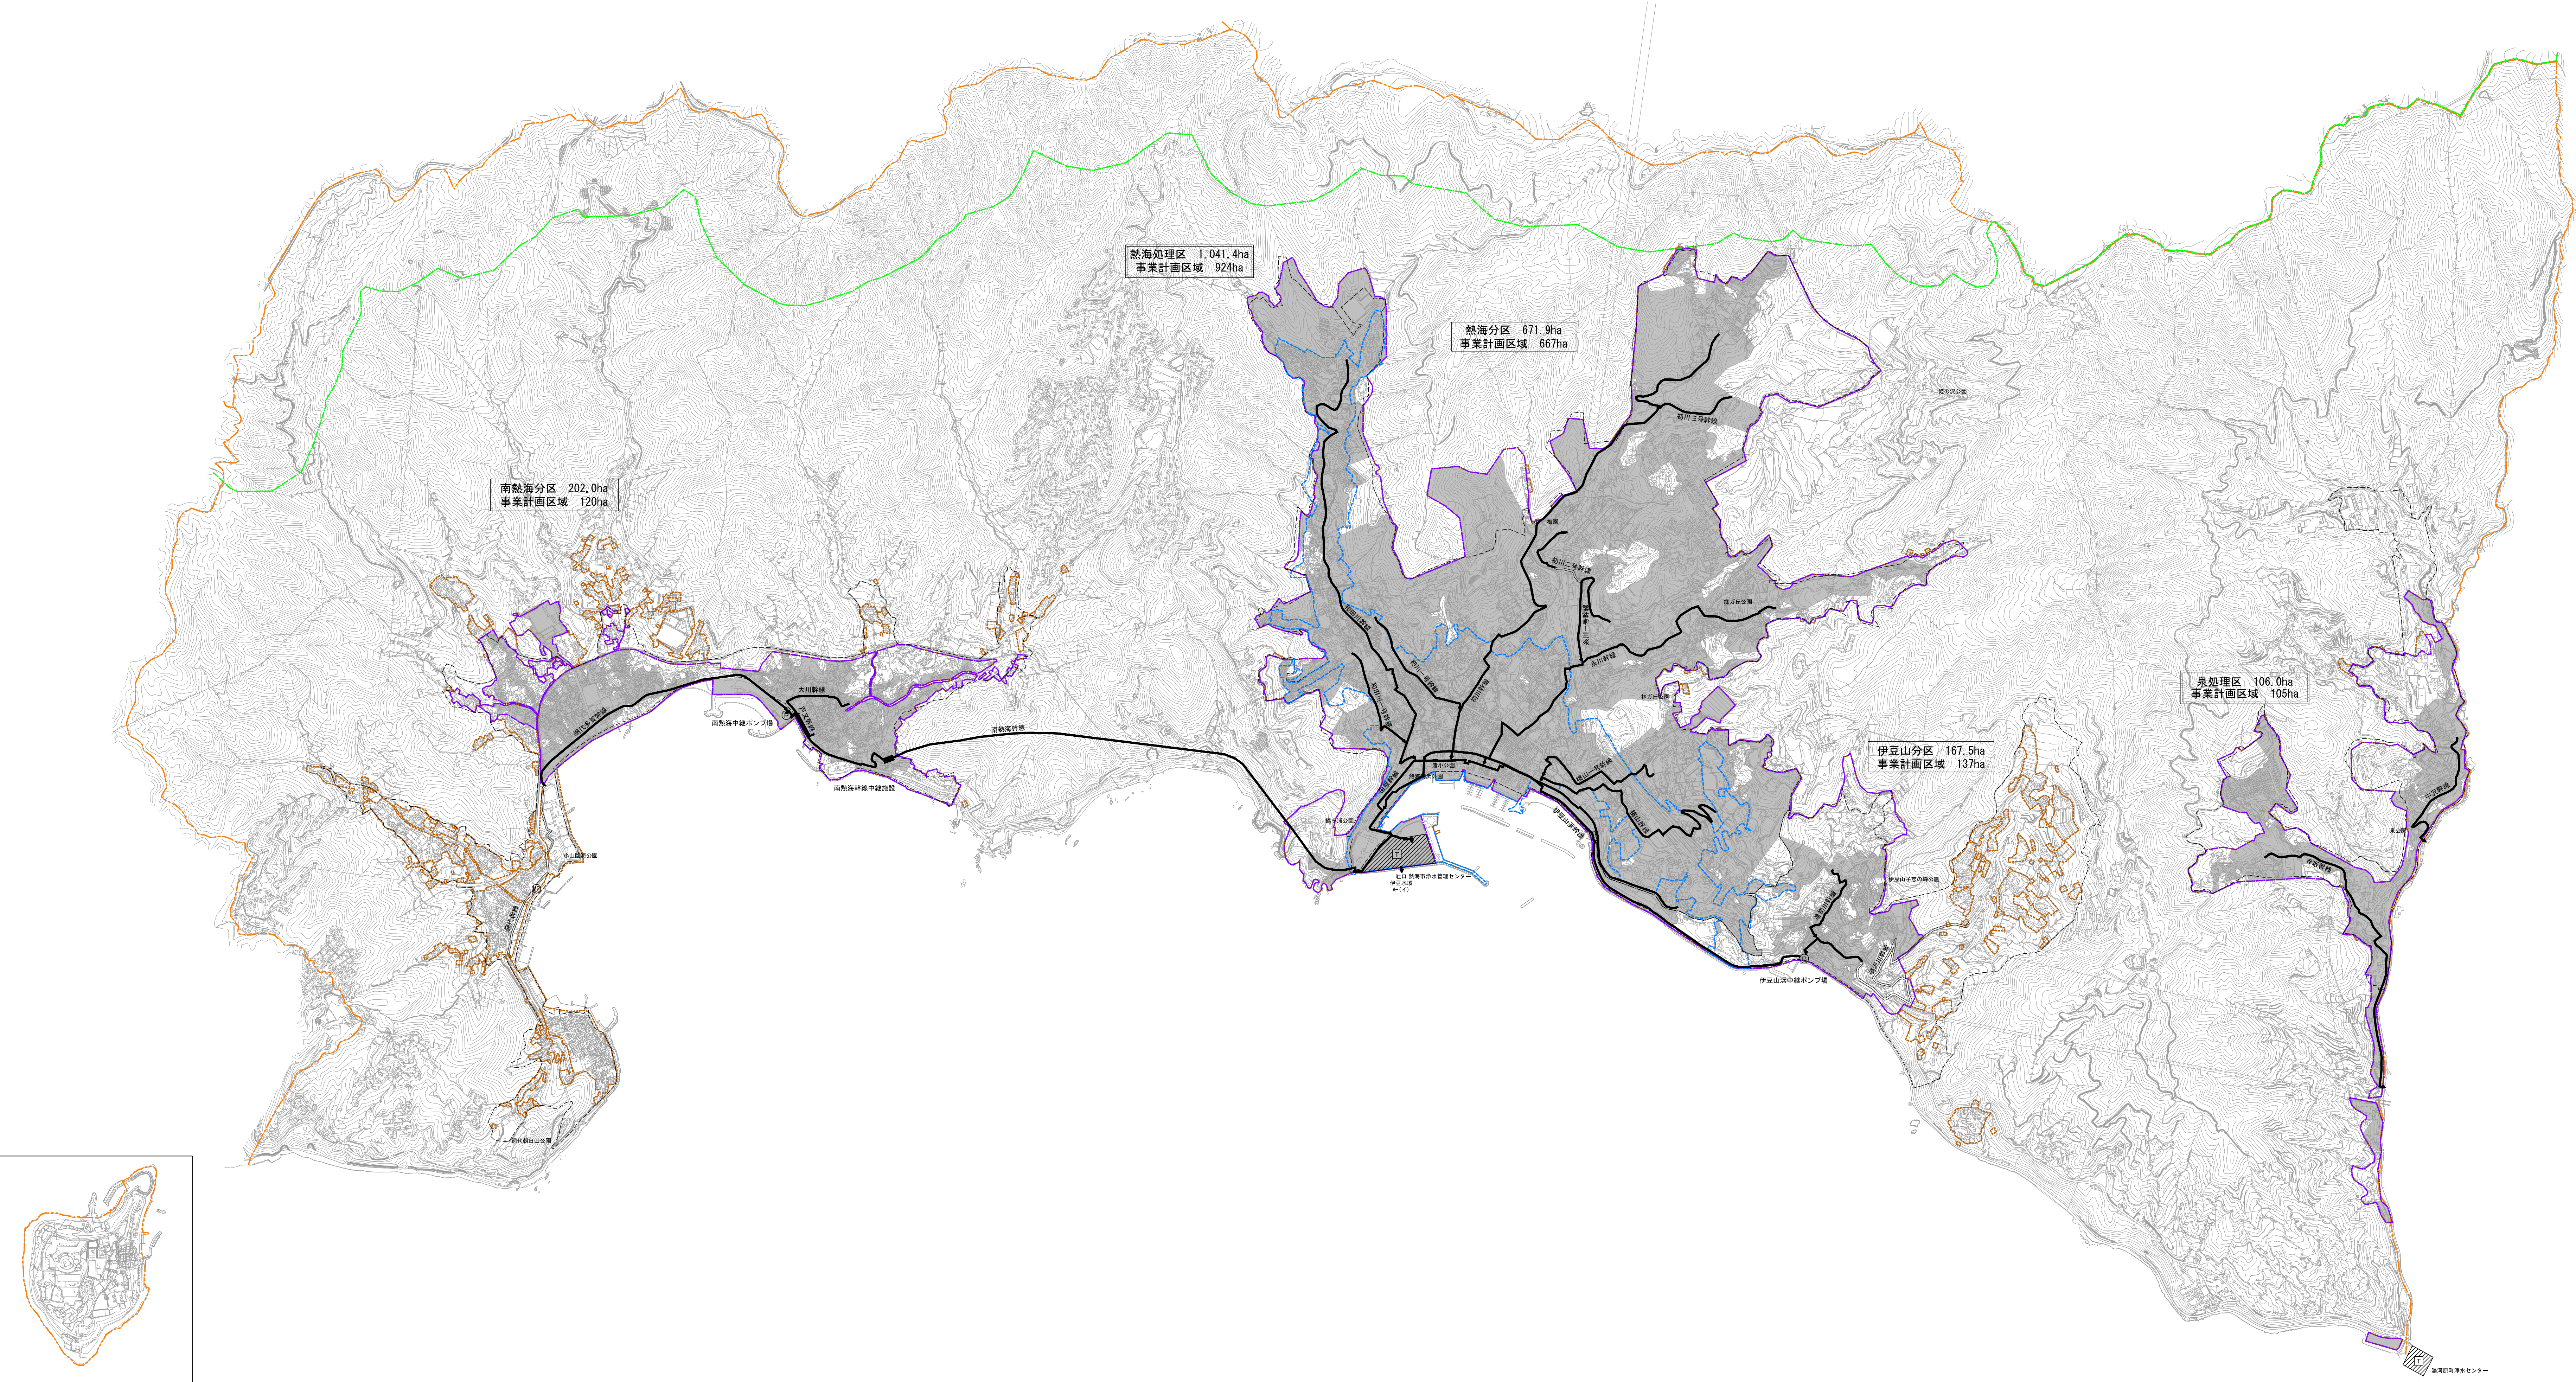


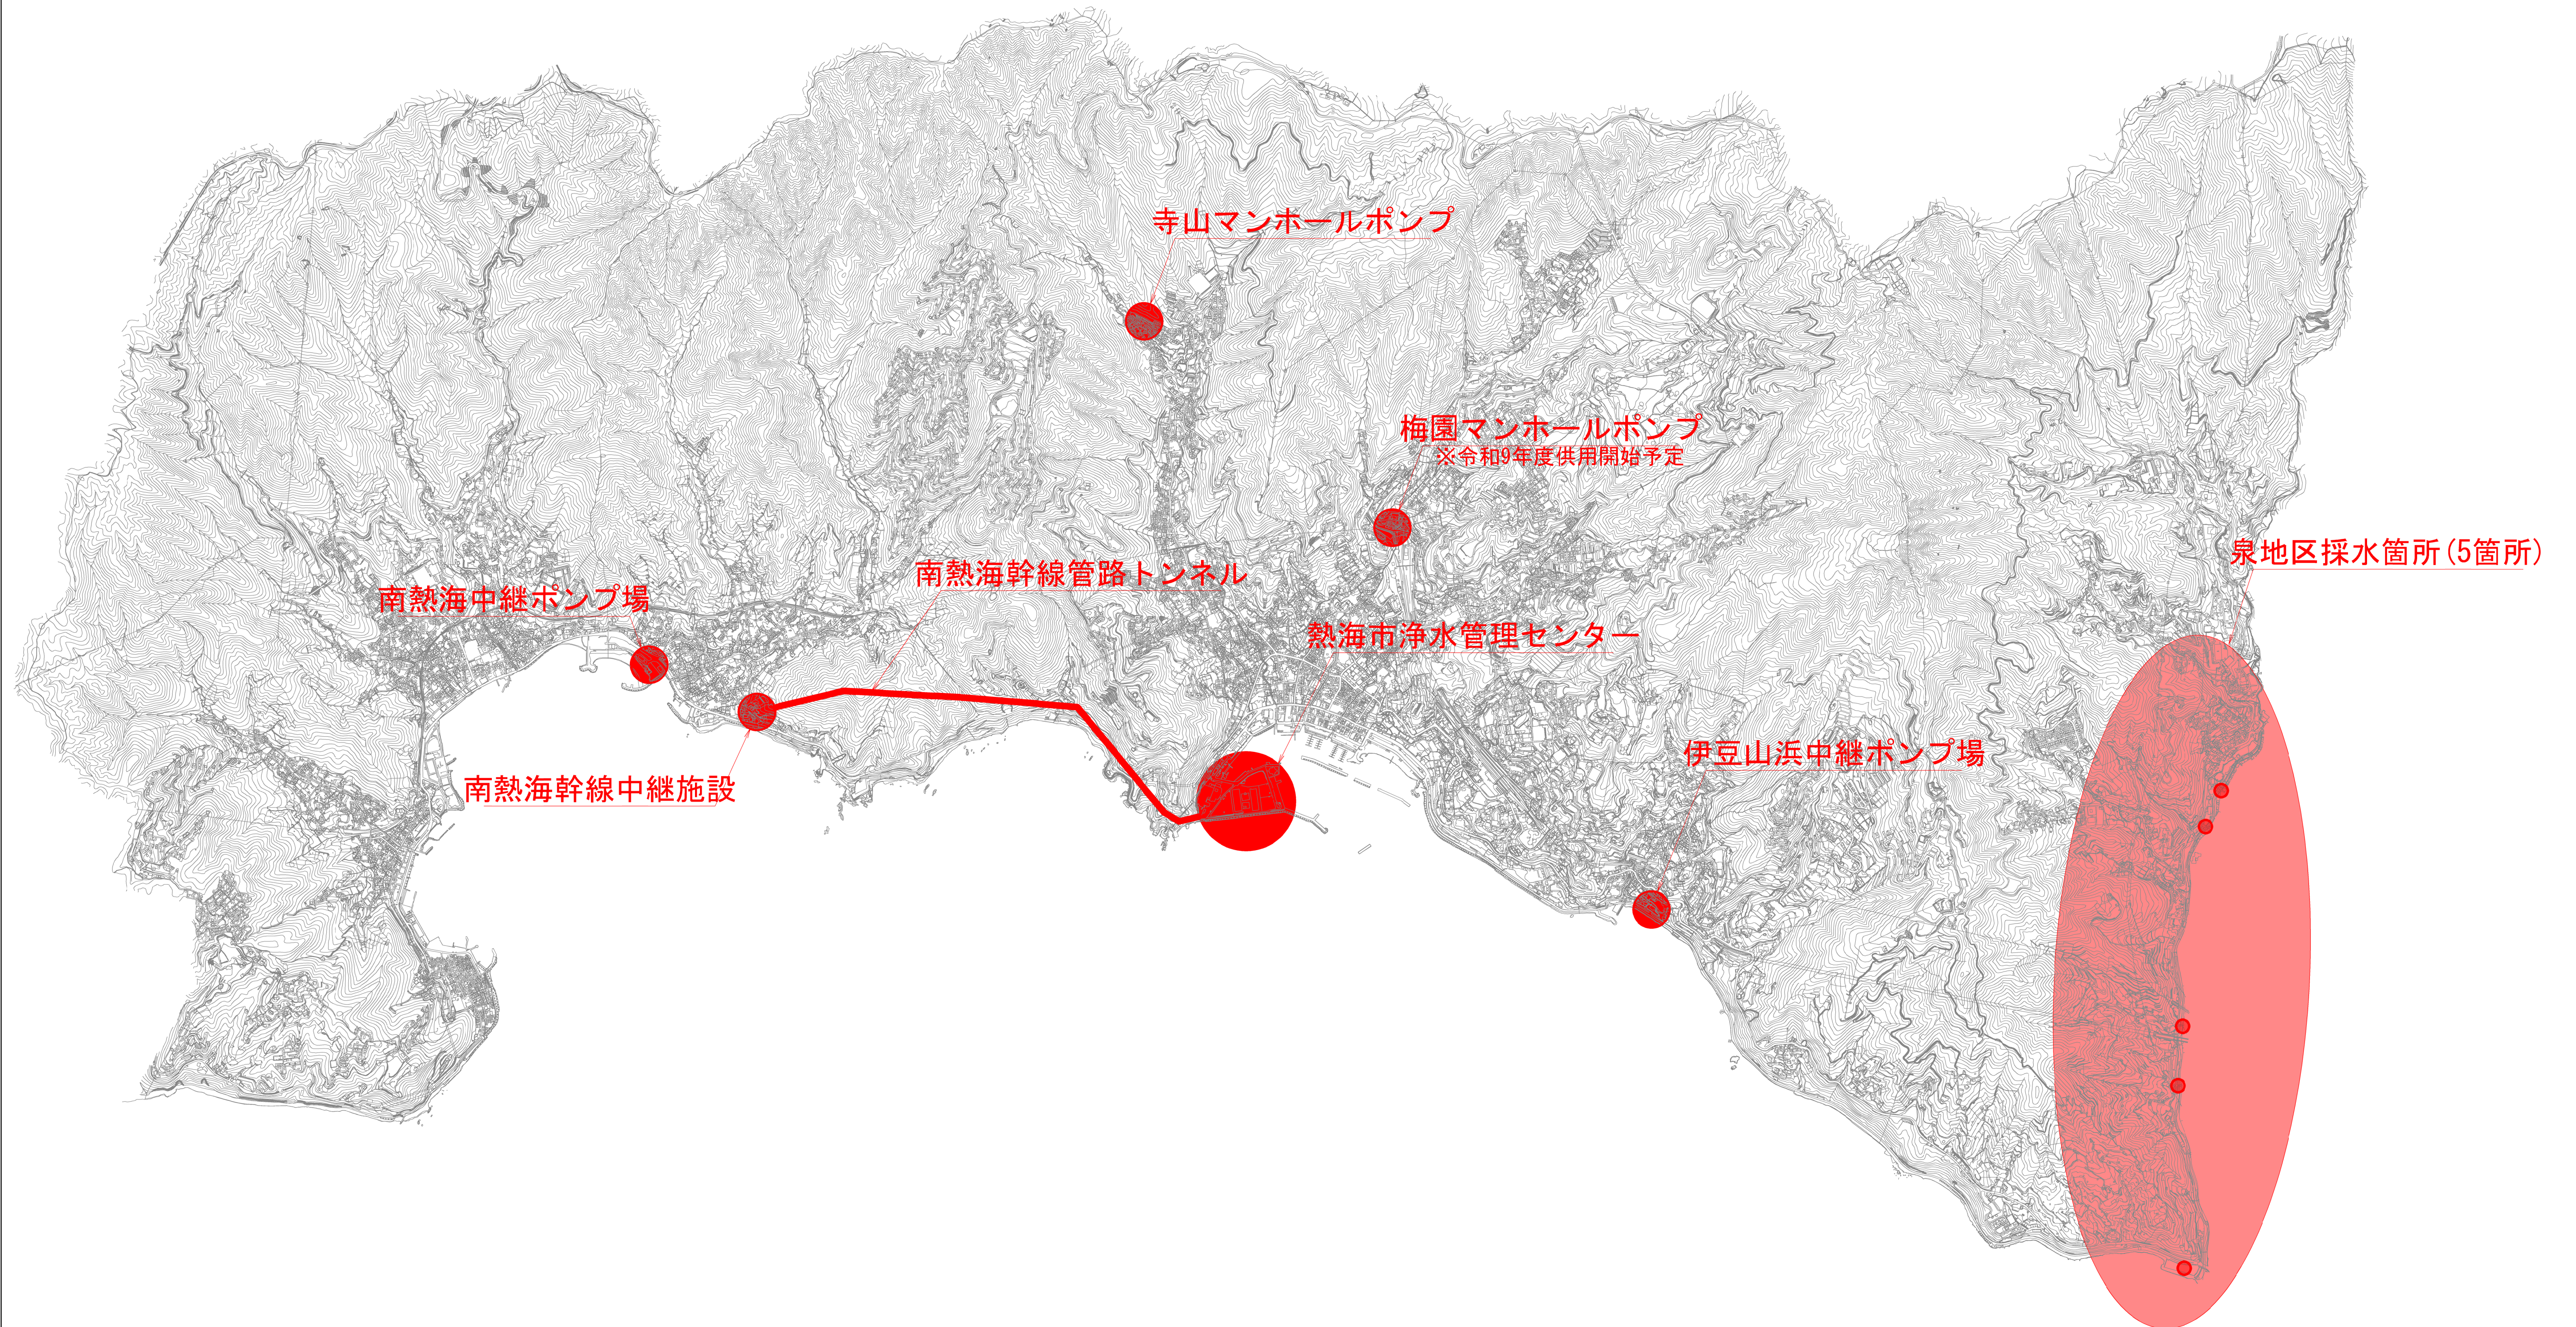

凡 例	
記 号	名 称
	R7年度以前施工済
	全体計画区域
	事業計画区域
	R2年度D1D
	都市計画区域
	国立公園区域
	用途地域
	幹線 (既設)
	幹線 (計画)



処理場ポンプ場位置図 S=1/40000

別図ー 2／28

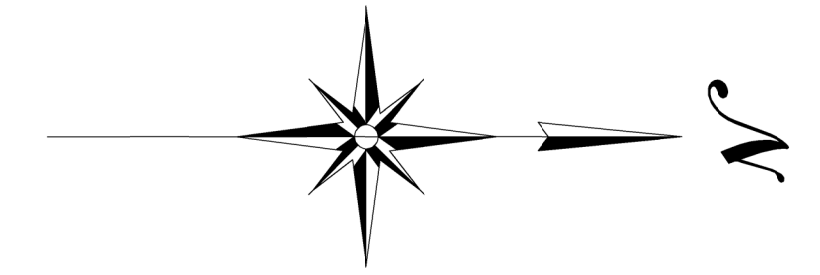

熱海市浄水管理センター 案内図 S=1/2500


別図－ 3／28

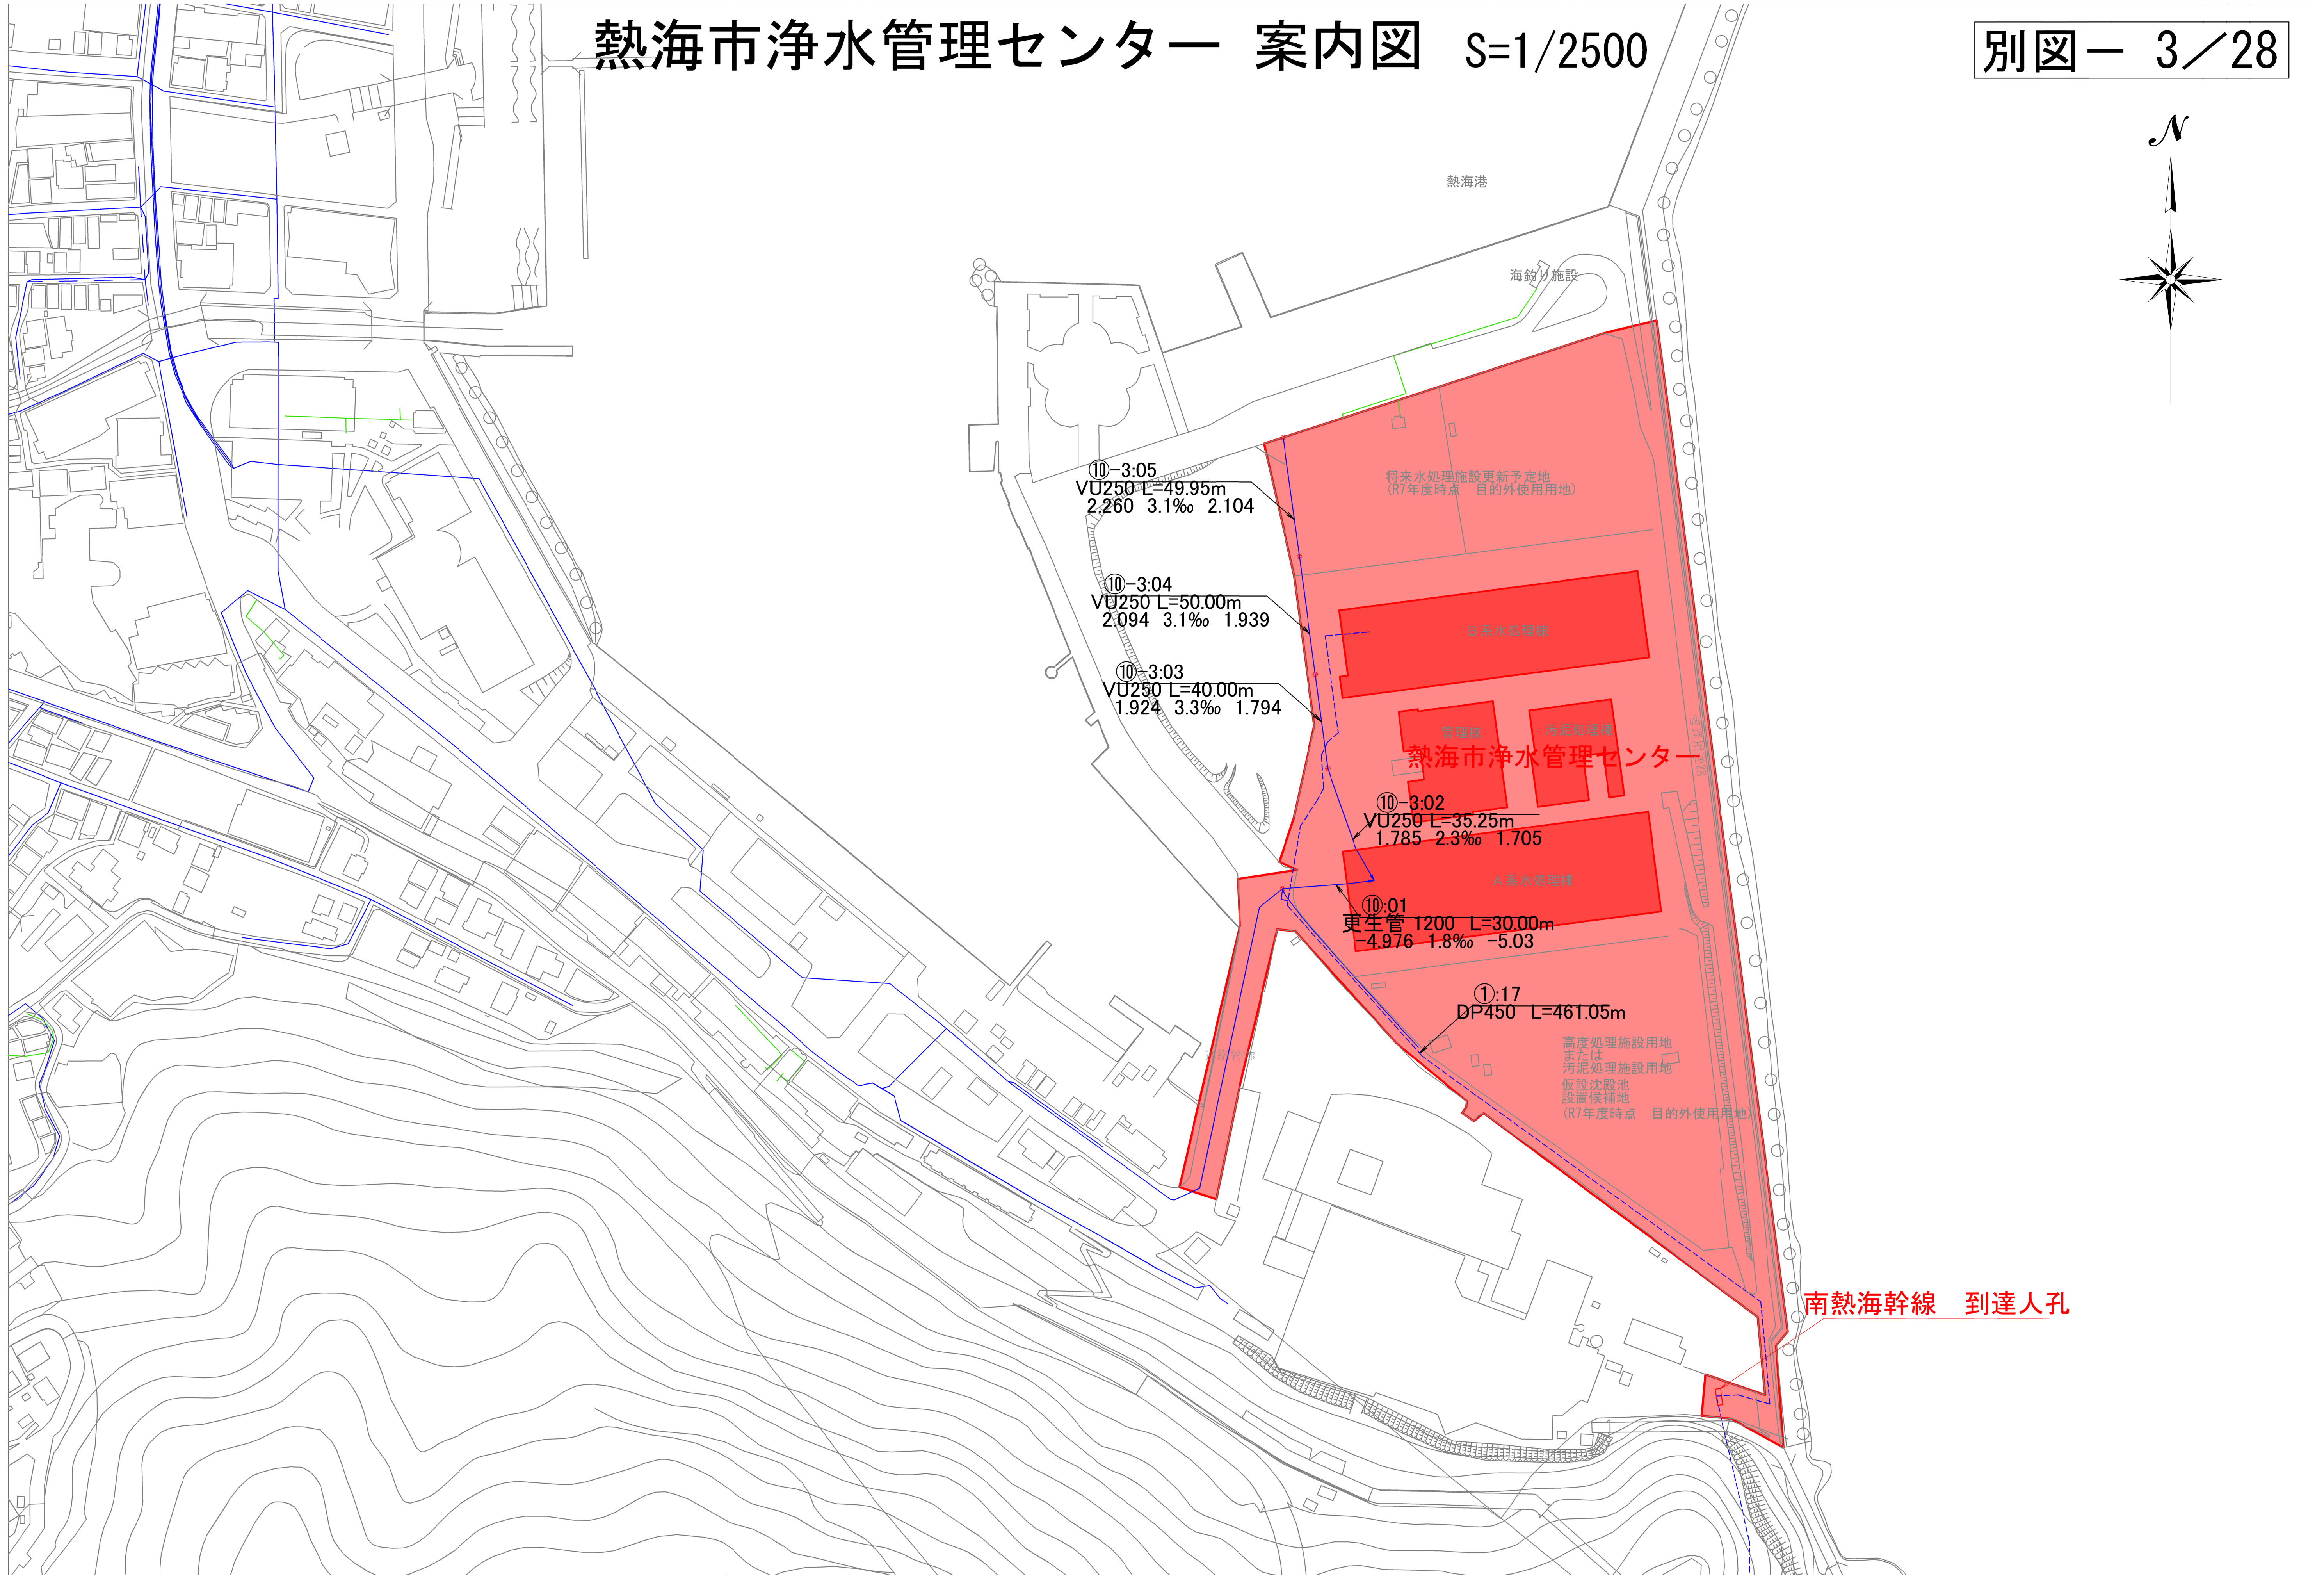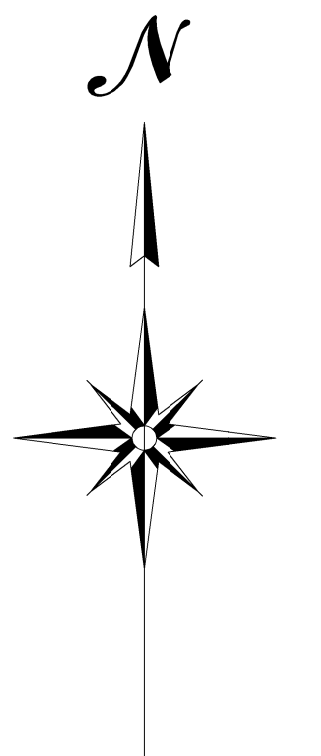

別図一 4/28




別図一 5/28

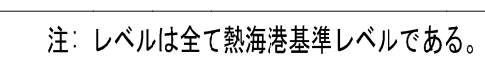

熱海市浄水管理センターB系水処理棟 水位関係図 S=No Scale


別図ー 6／28

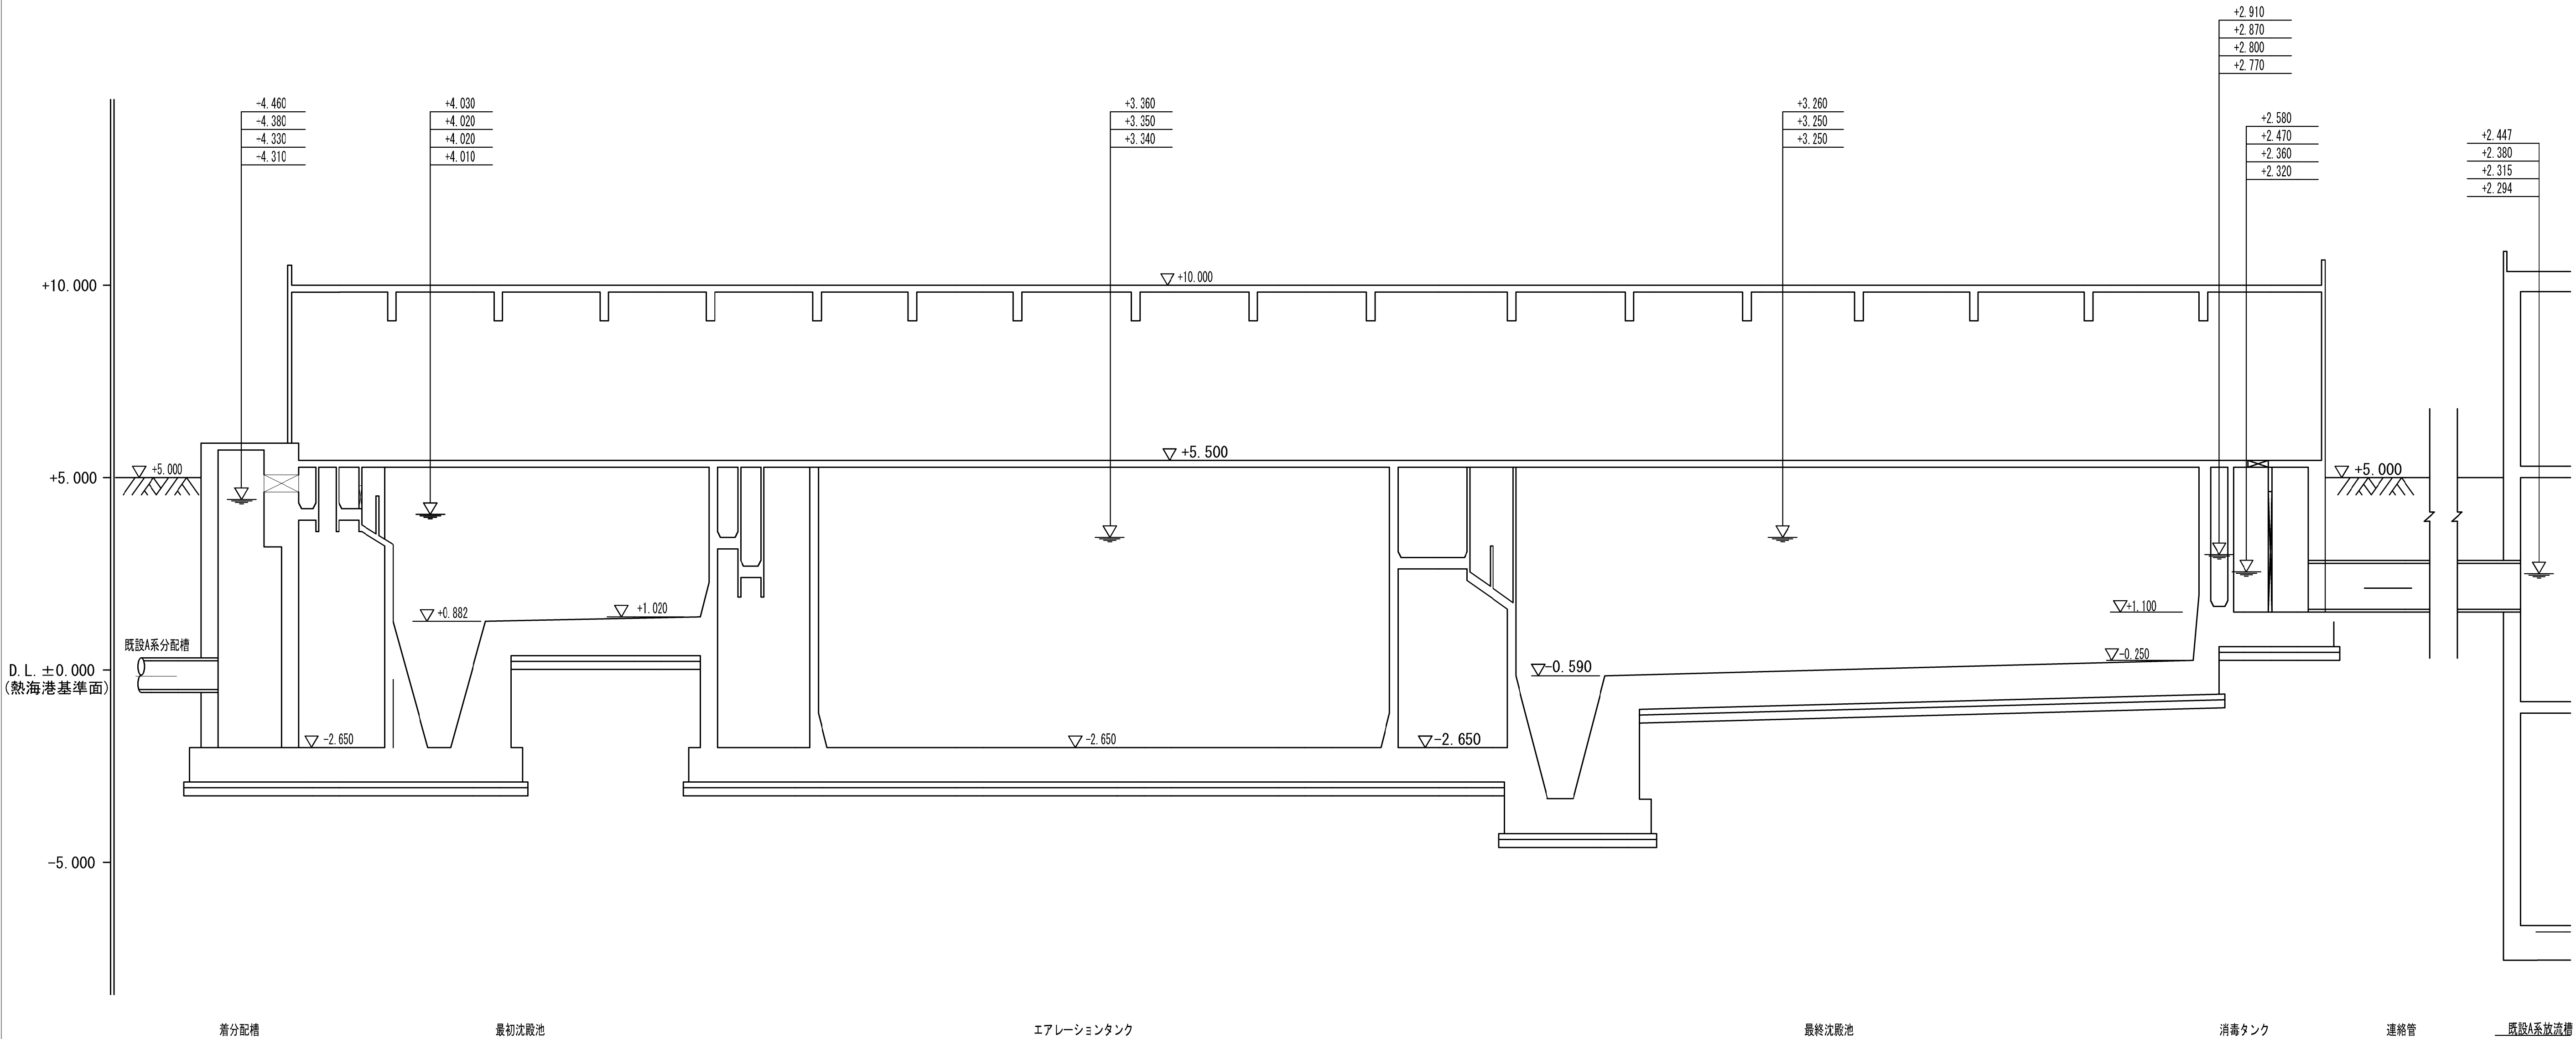


凡例	
Q3: 時間最大汚水量	Q4: 非常時汚水量
Q2: 日最大汚水量	Q3: 時間最大汚水量
Q1: 日平均汚水量	Q2: 日最大汚水量
	Q1: 日平均汚水量

伊豆山浜中継ポンプ場 案内図 S=1/2500

別図ー 7/28

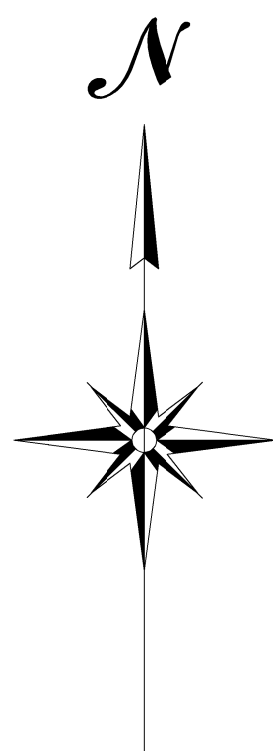


別図一 8/28

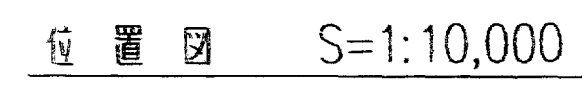


伊豆山浜中継ポンプ場 水位関係図 S=1/200

別図ー 9/28

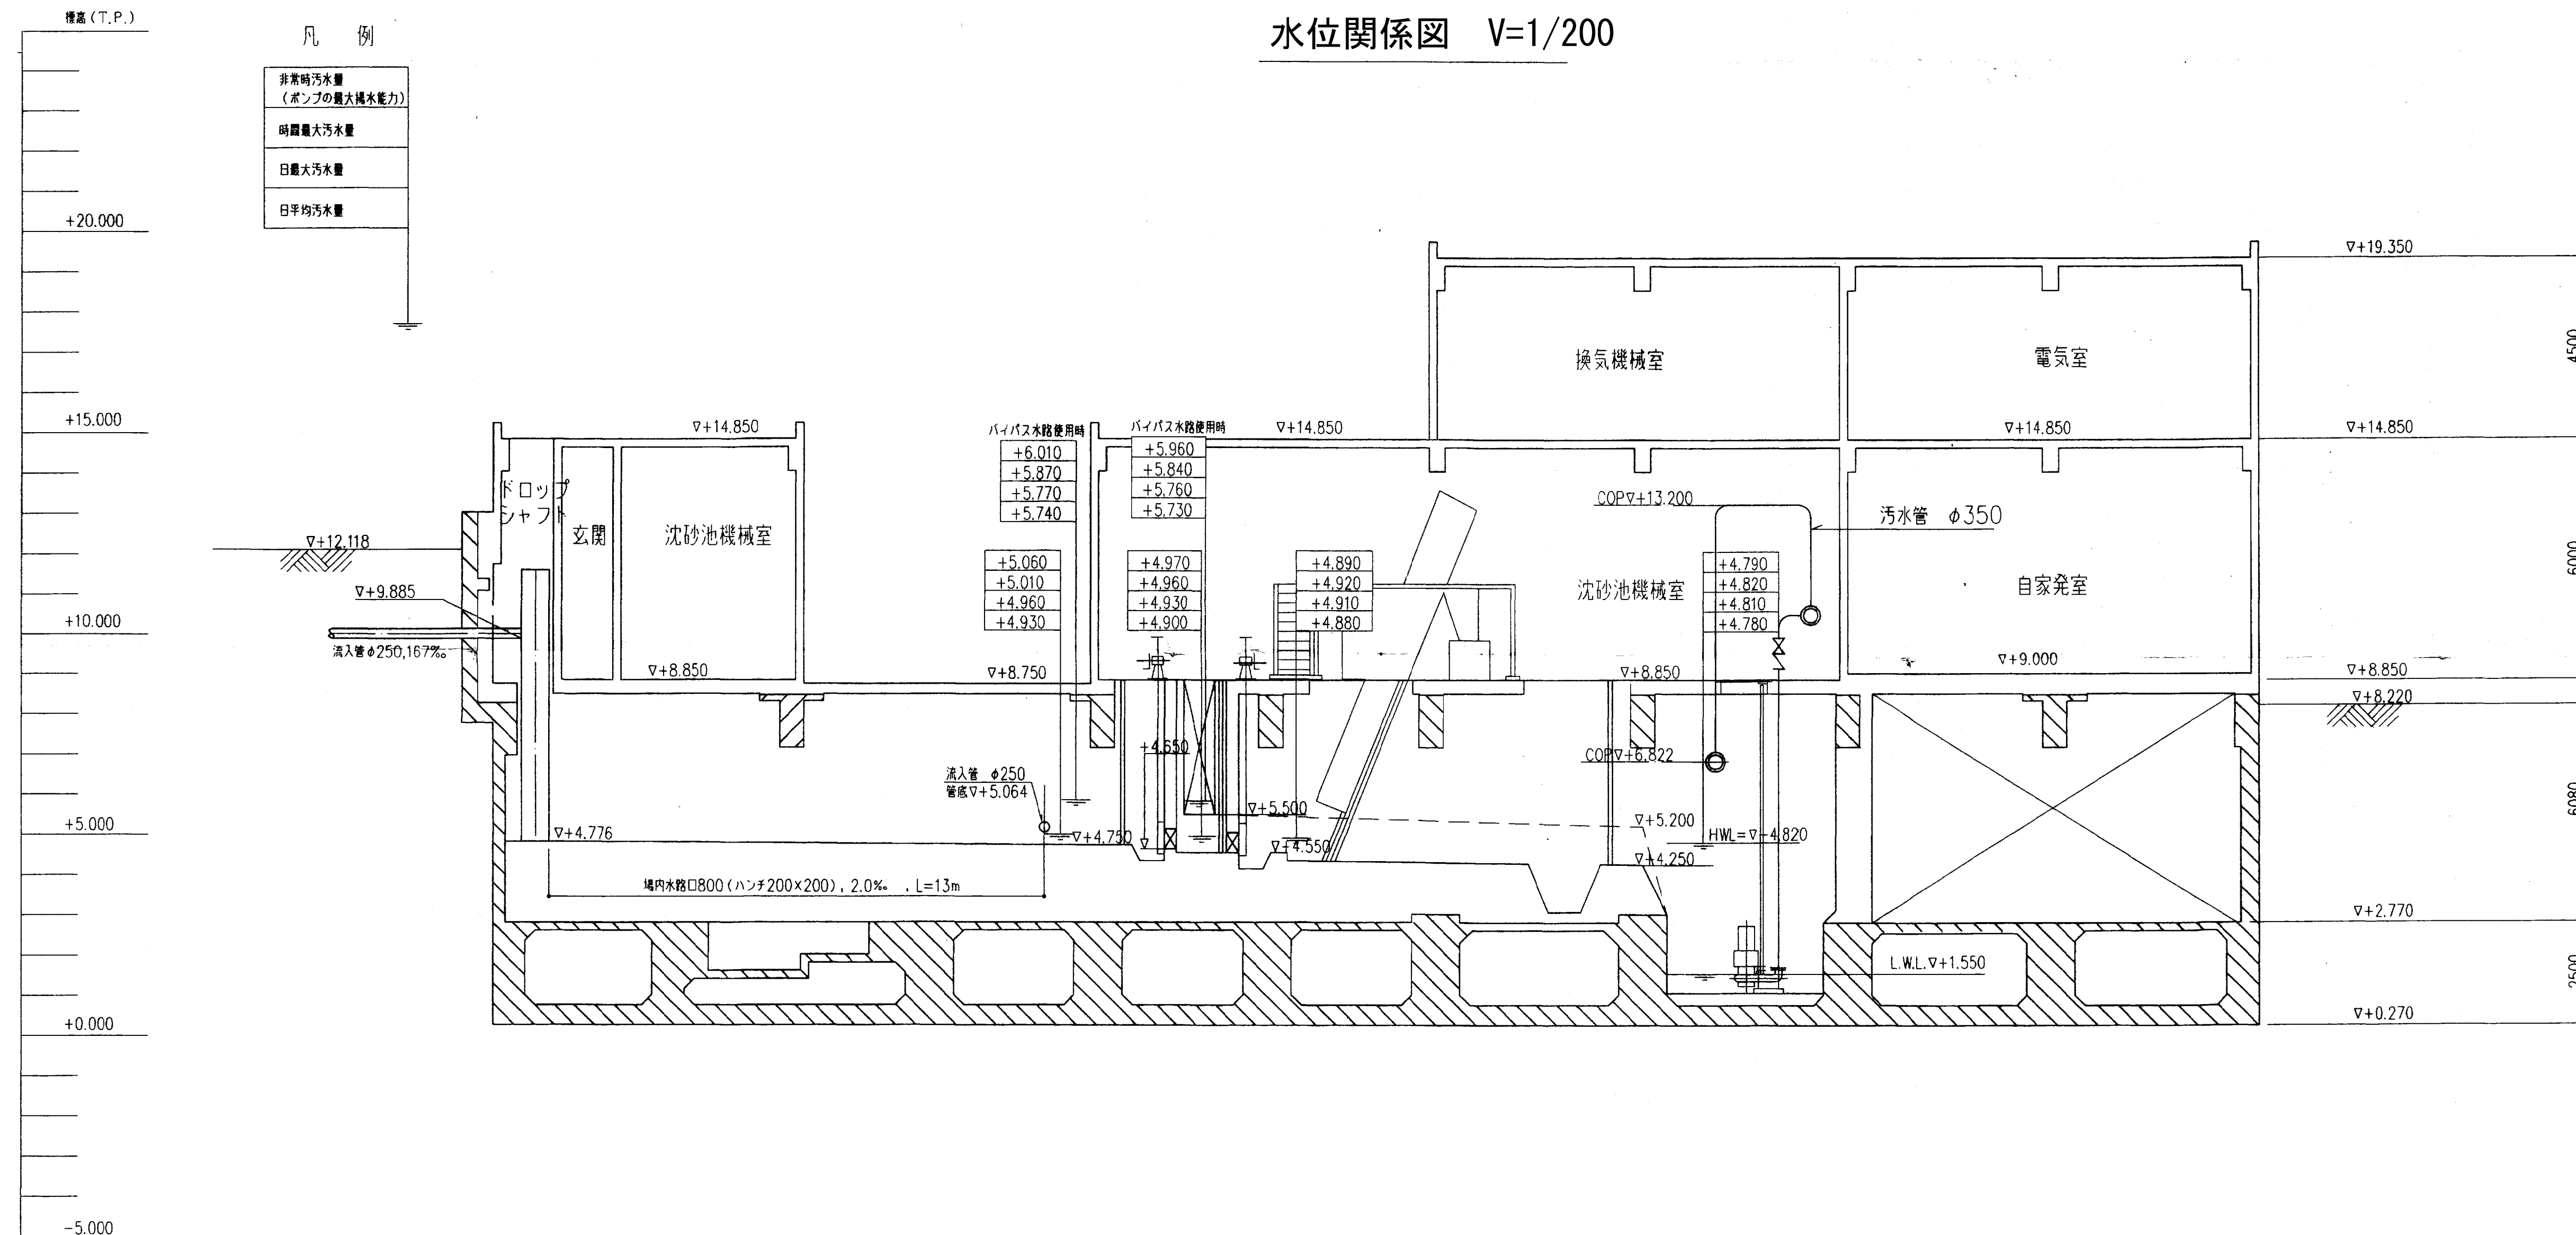

伊豆山浜中継ポンプ場 圧送経路図 S=1/4500

別図ー10／28

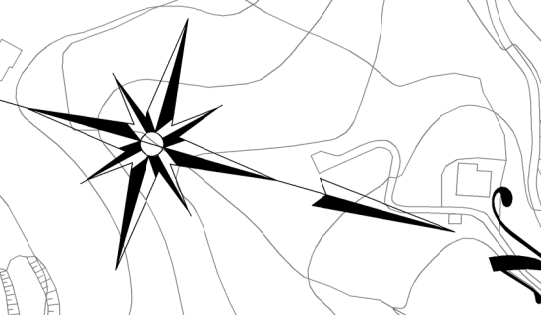


南熱海中継ポンプ場 案内図

S=1/2500

別図ー11／28




別図-12/28

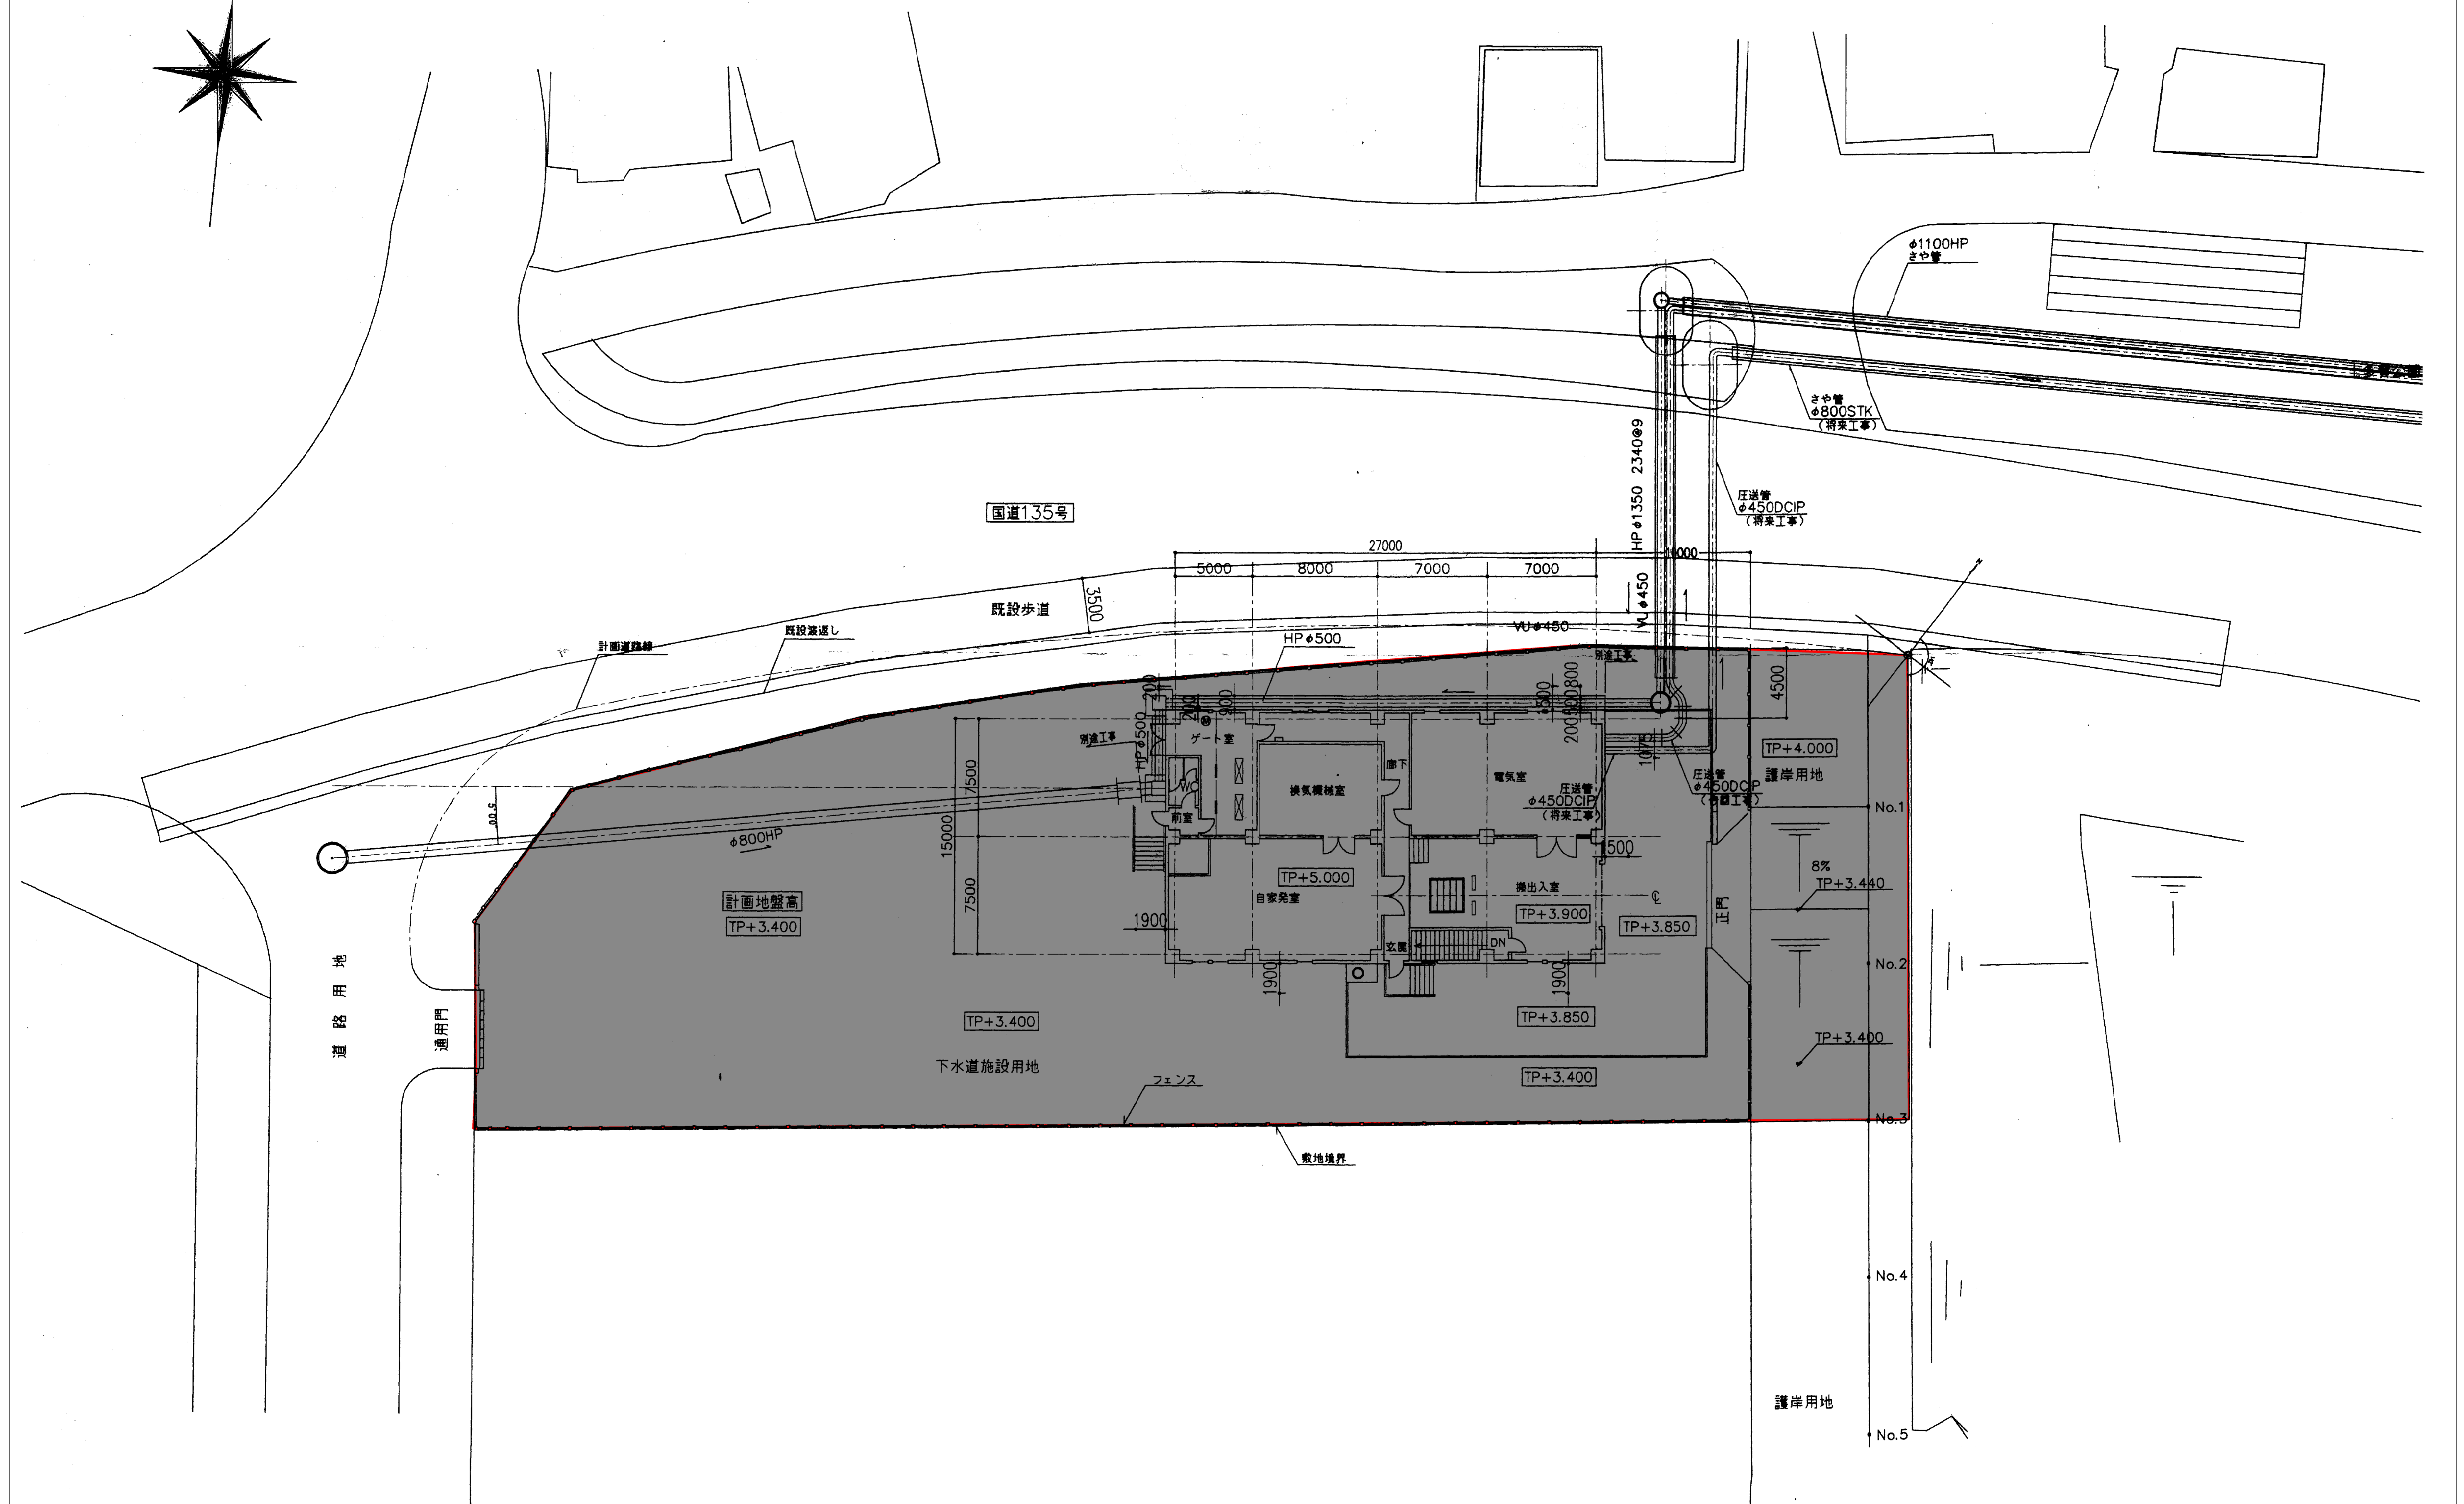


南熱海中継ポンプ場 水位関係図 S=1/200

別図-13/28



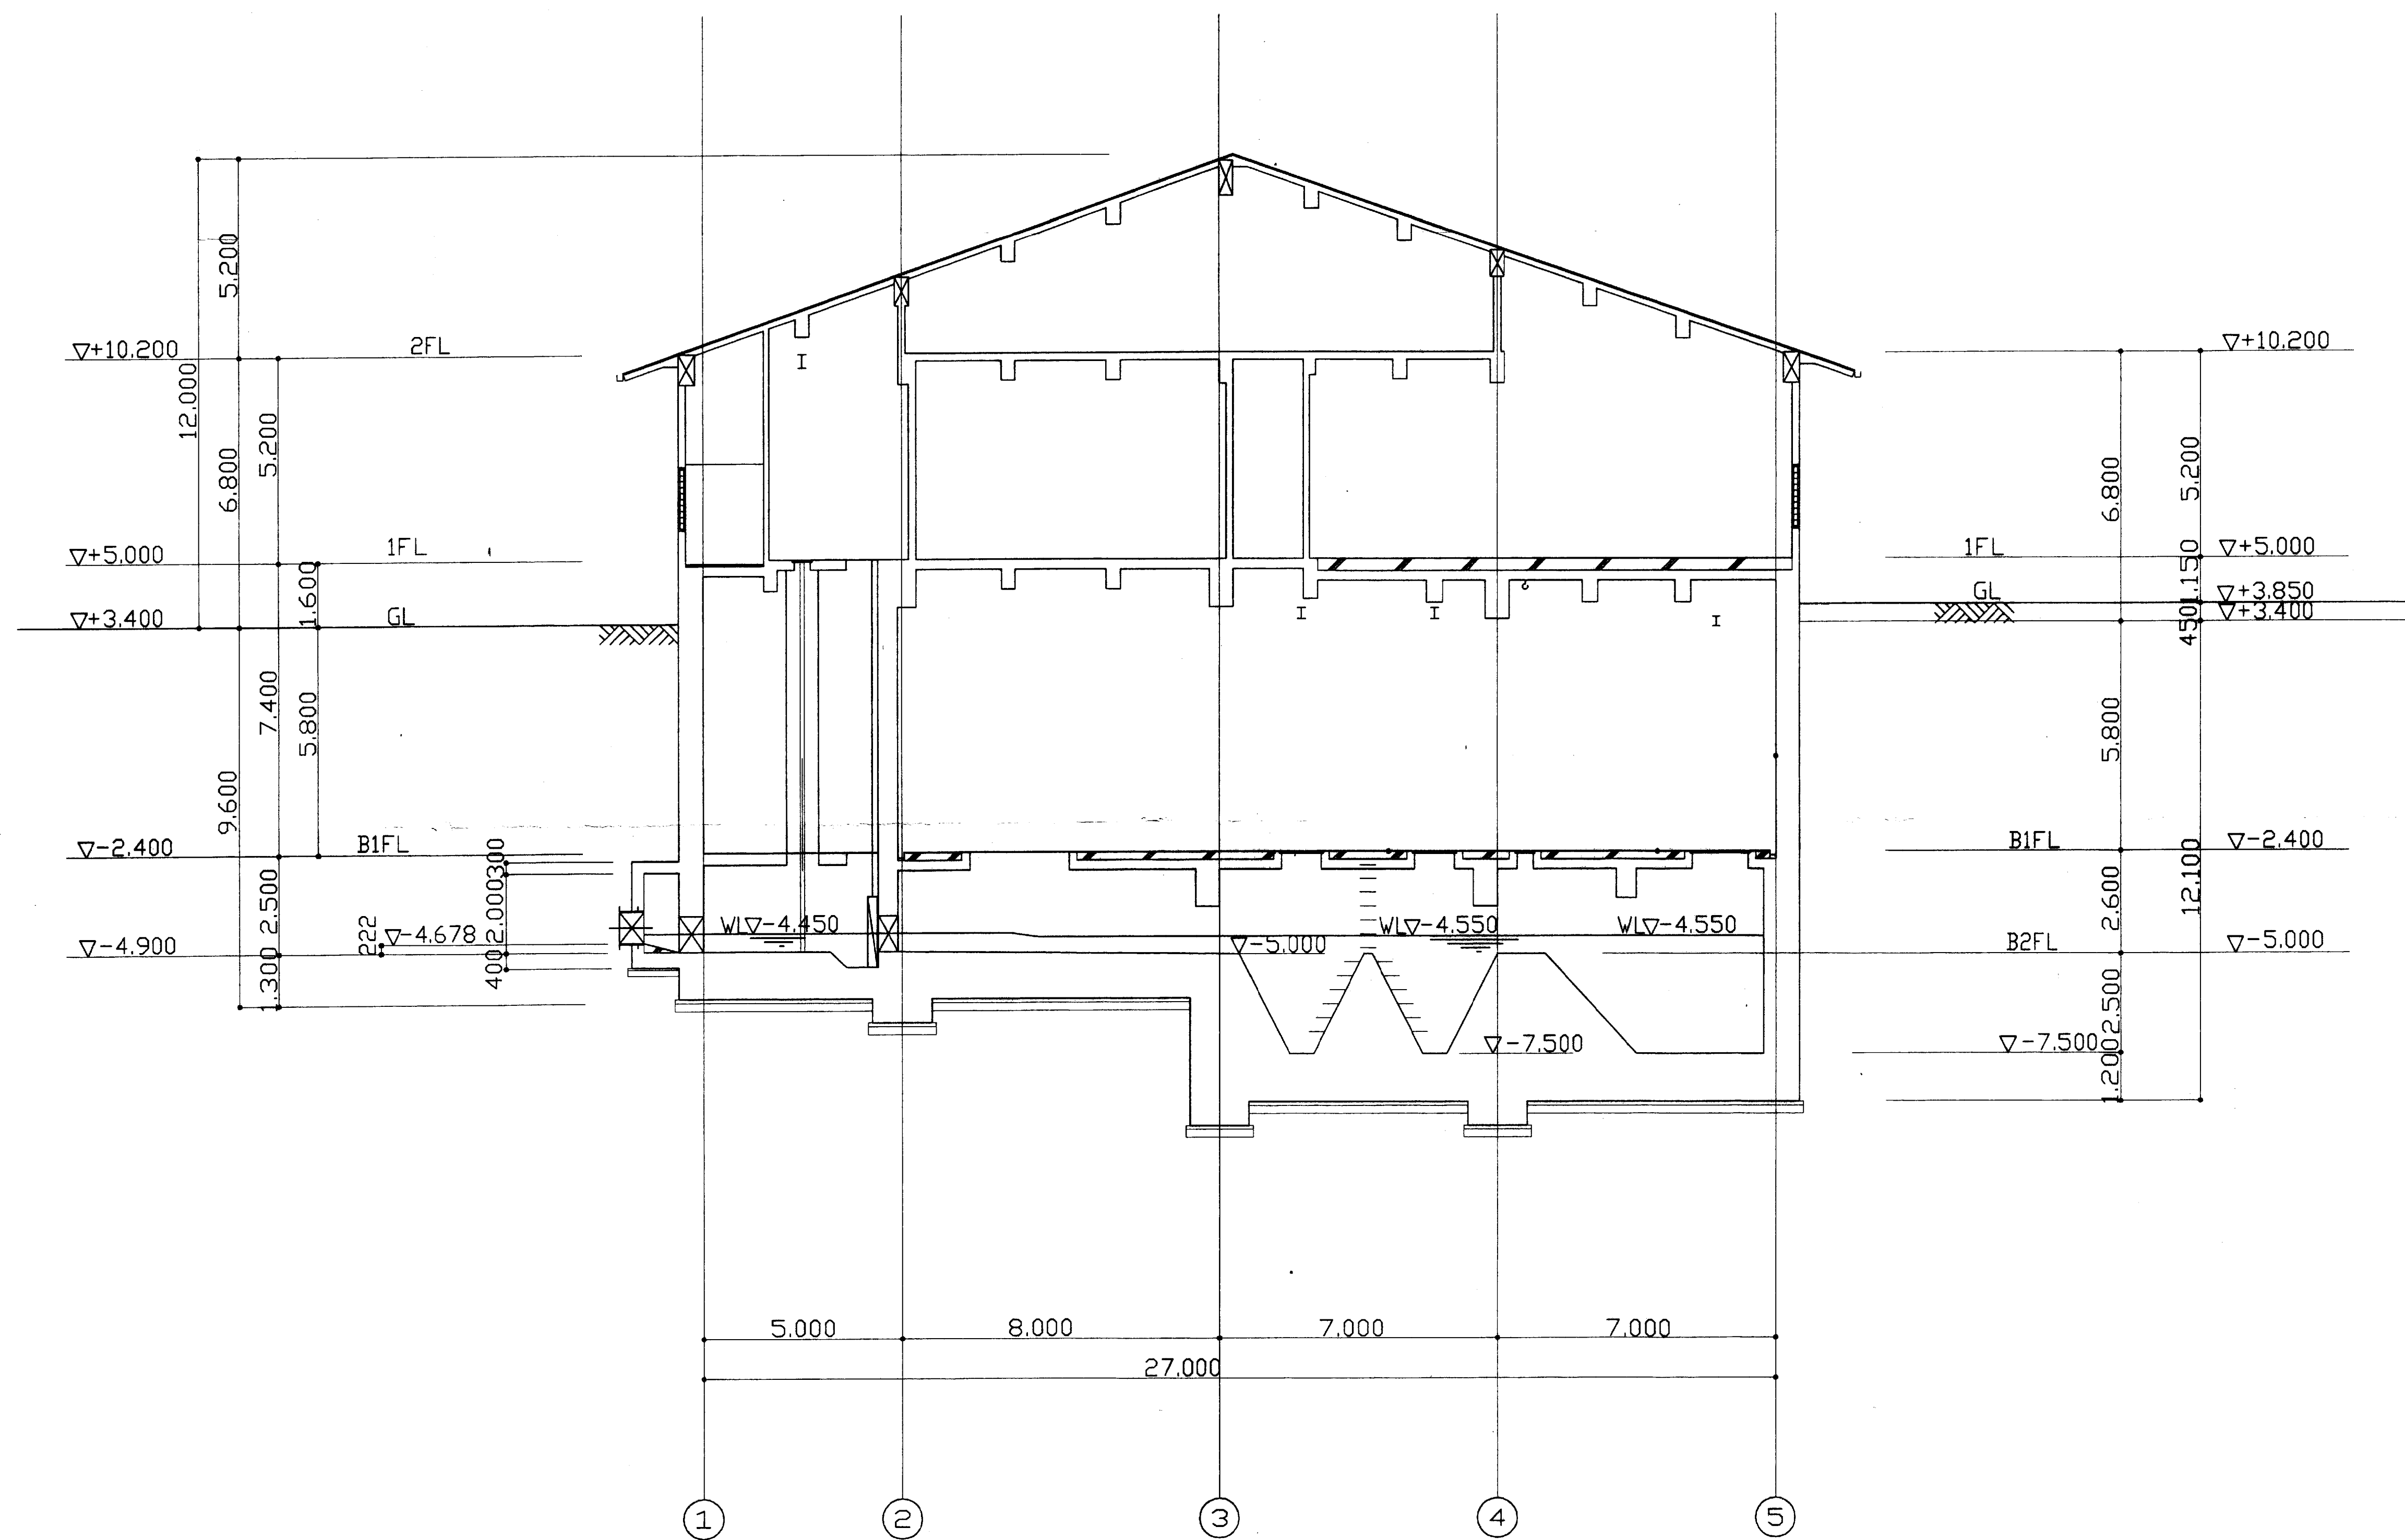



南熱海中継ポンプ場 圧送経路図 S=1/2500

別図ー14／28

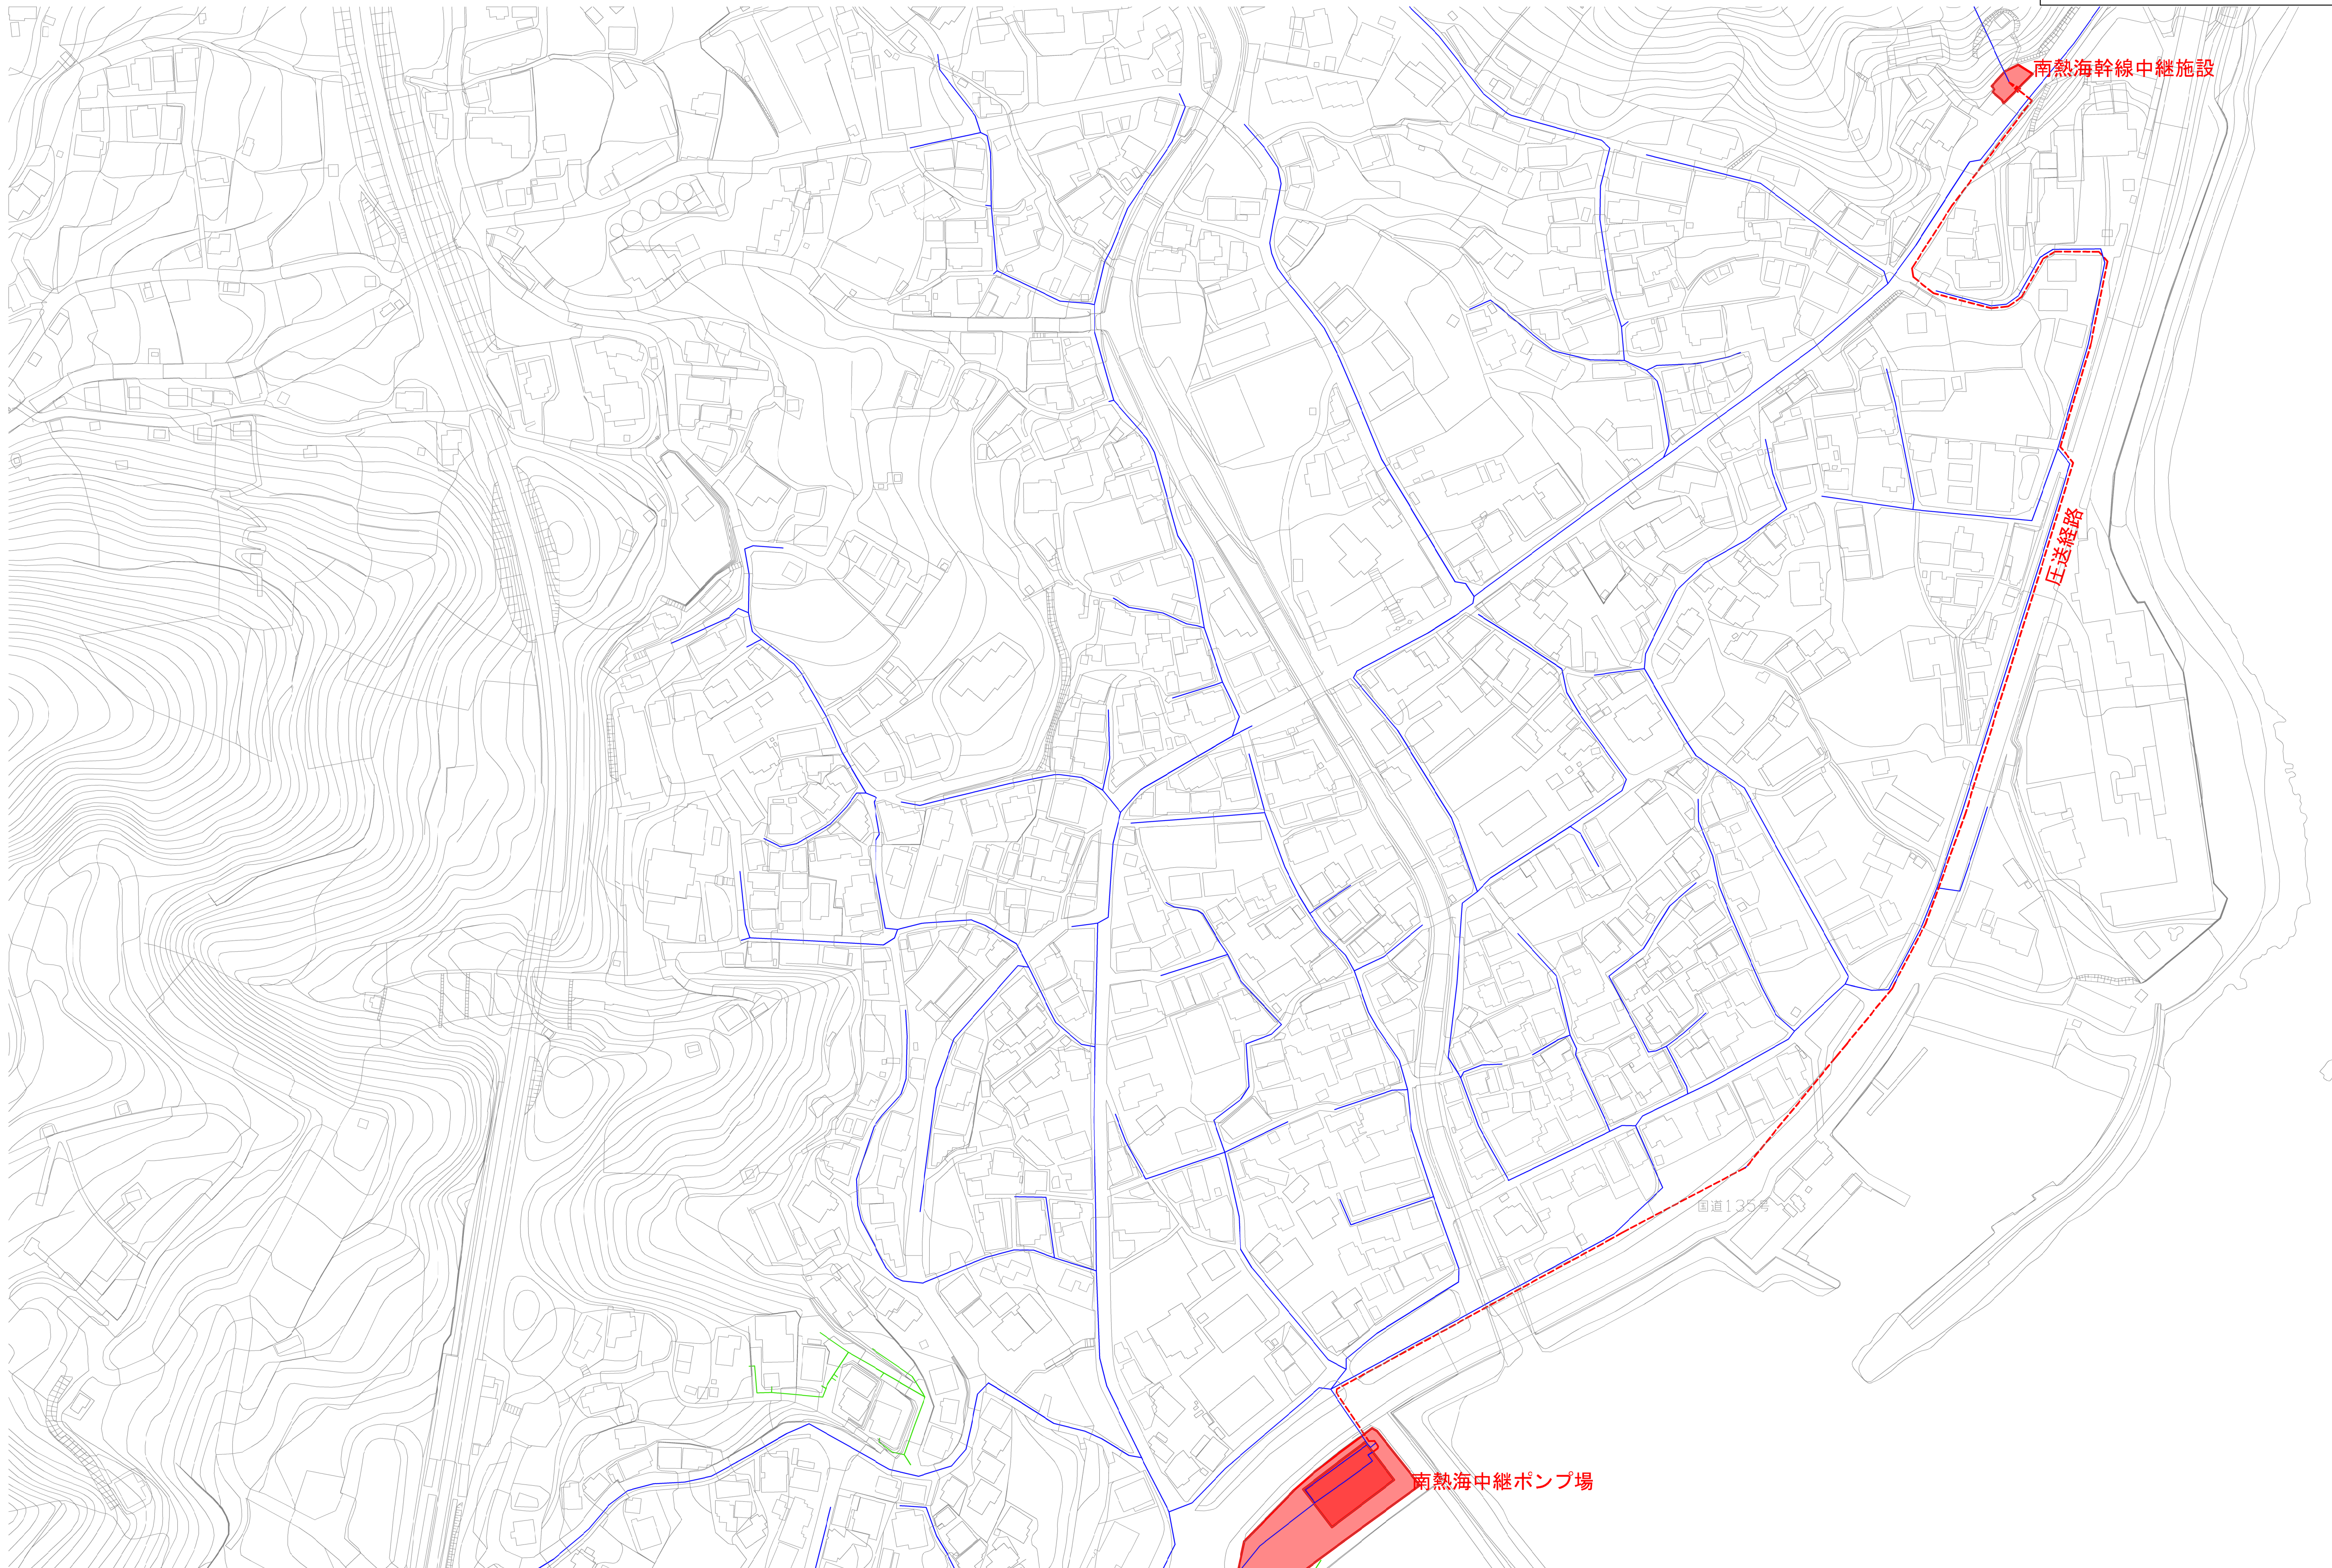


② 別図-15/28

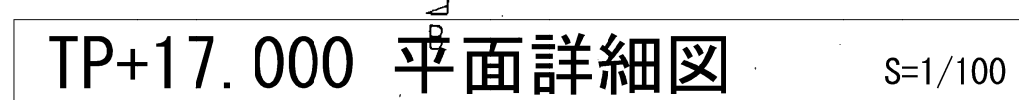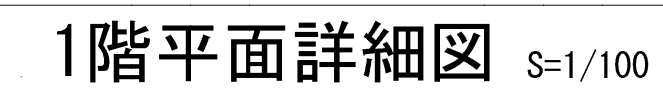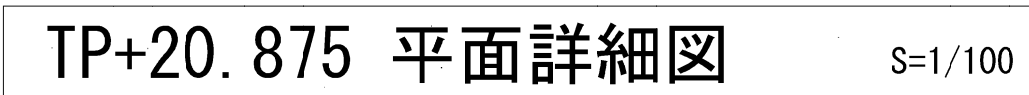

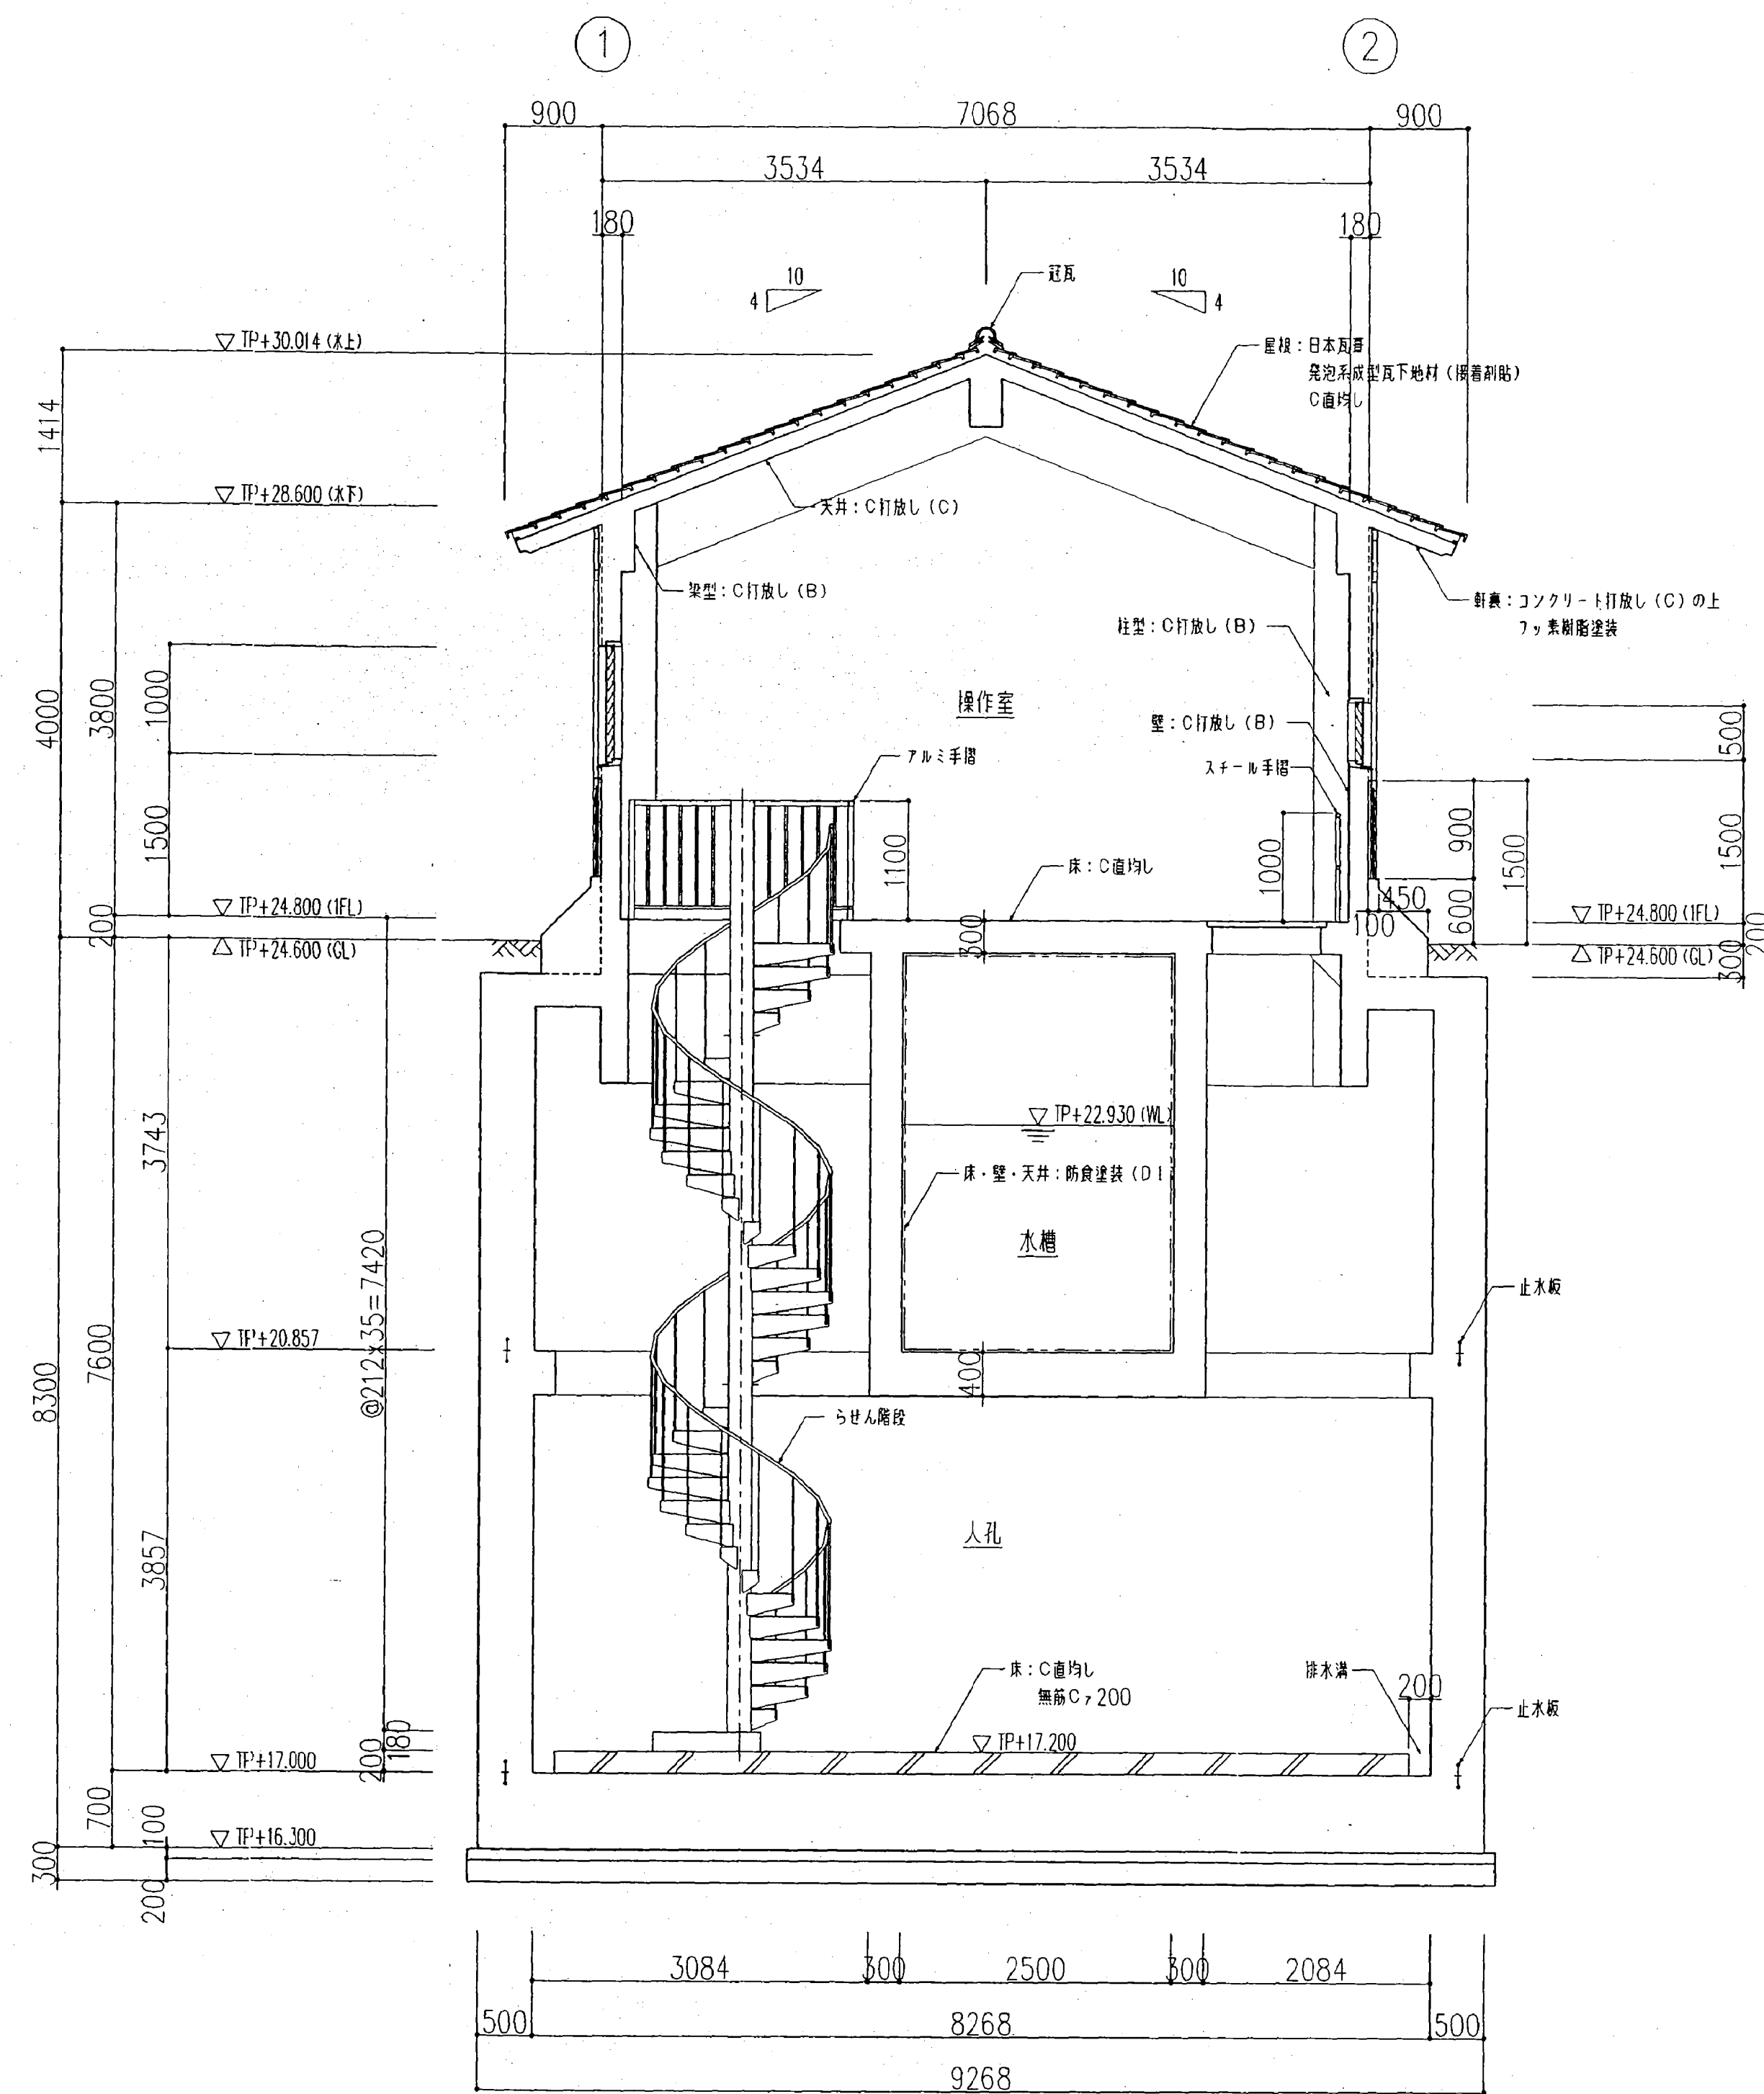

A-A 断面詳細図 S=1/50

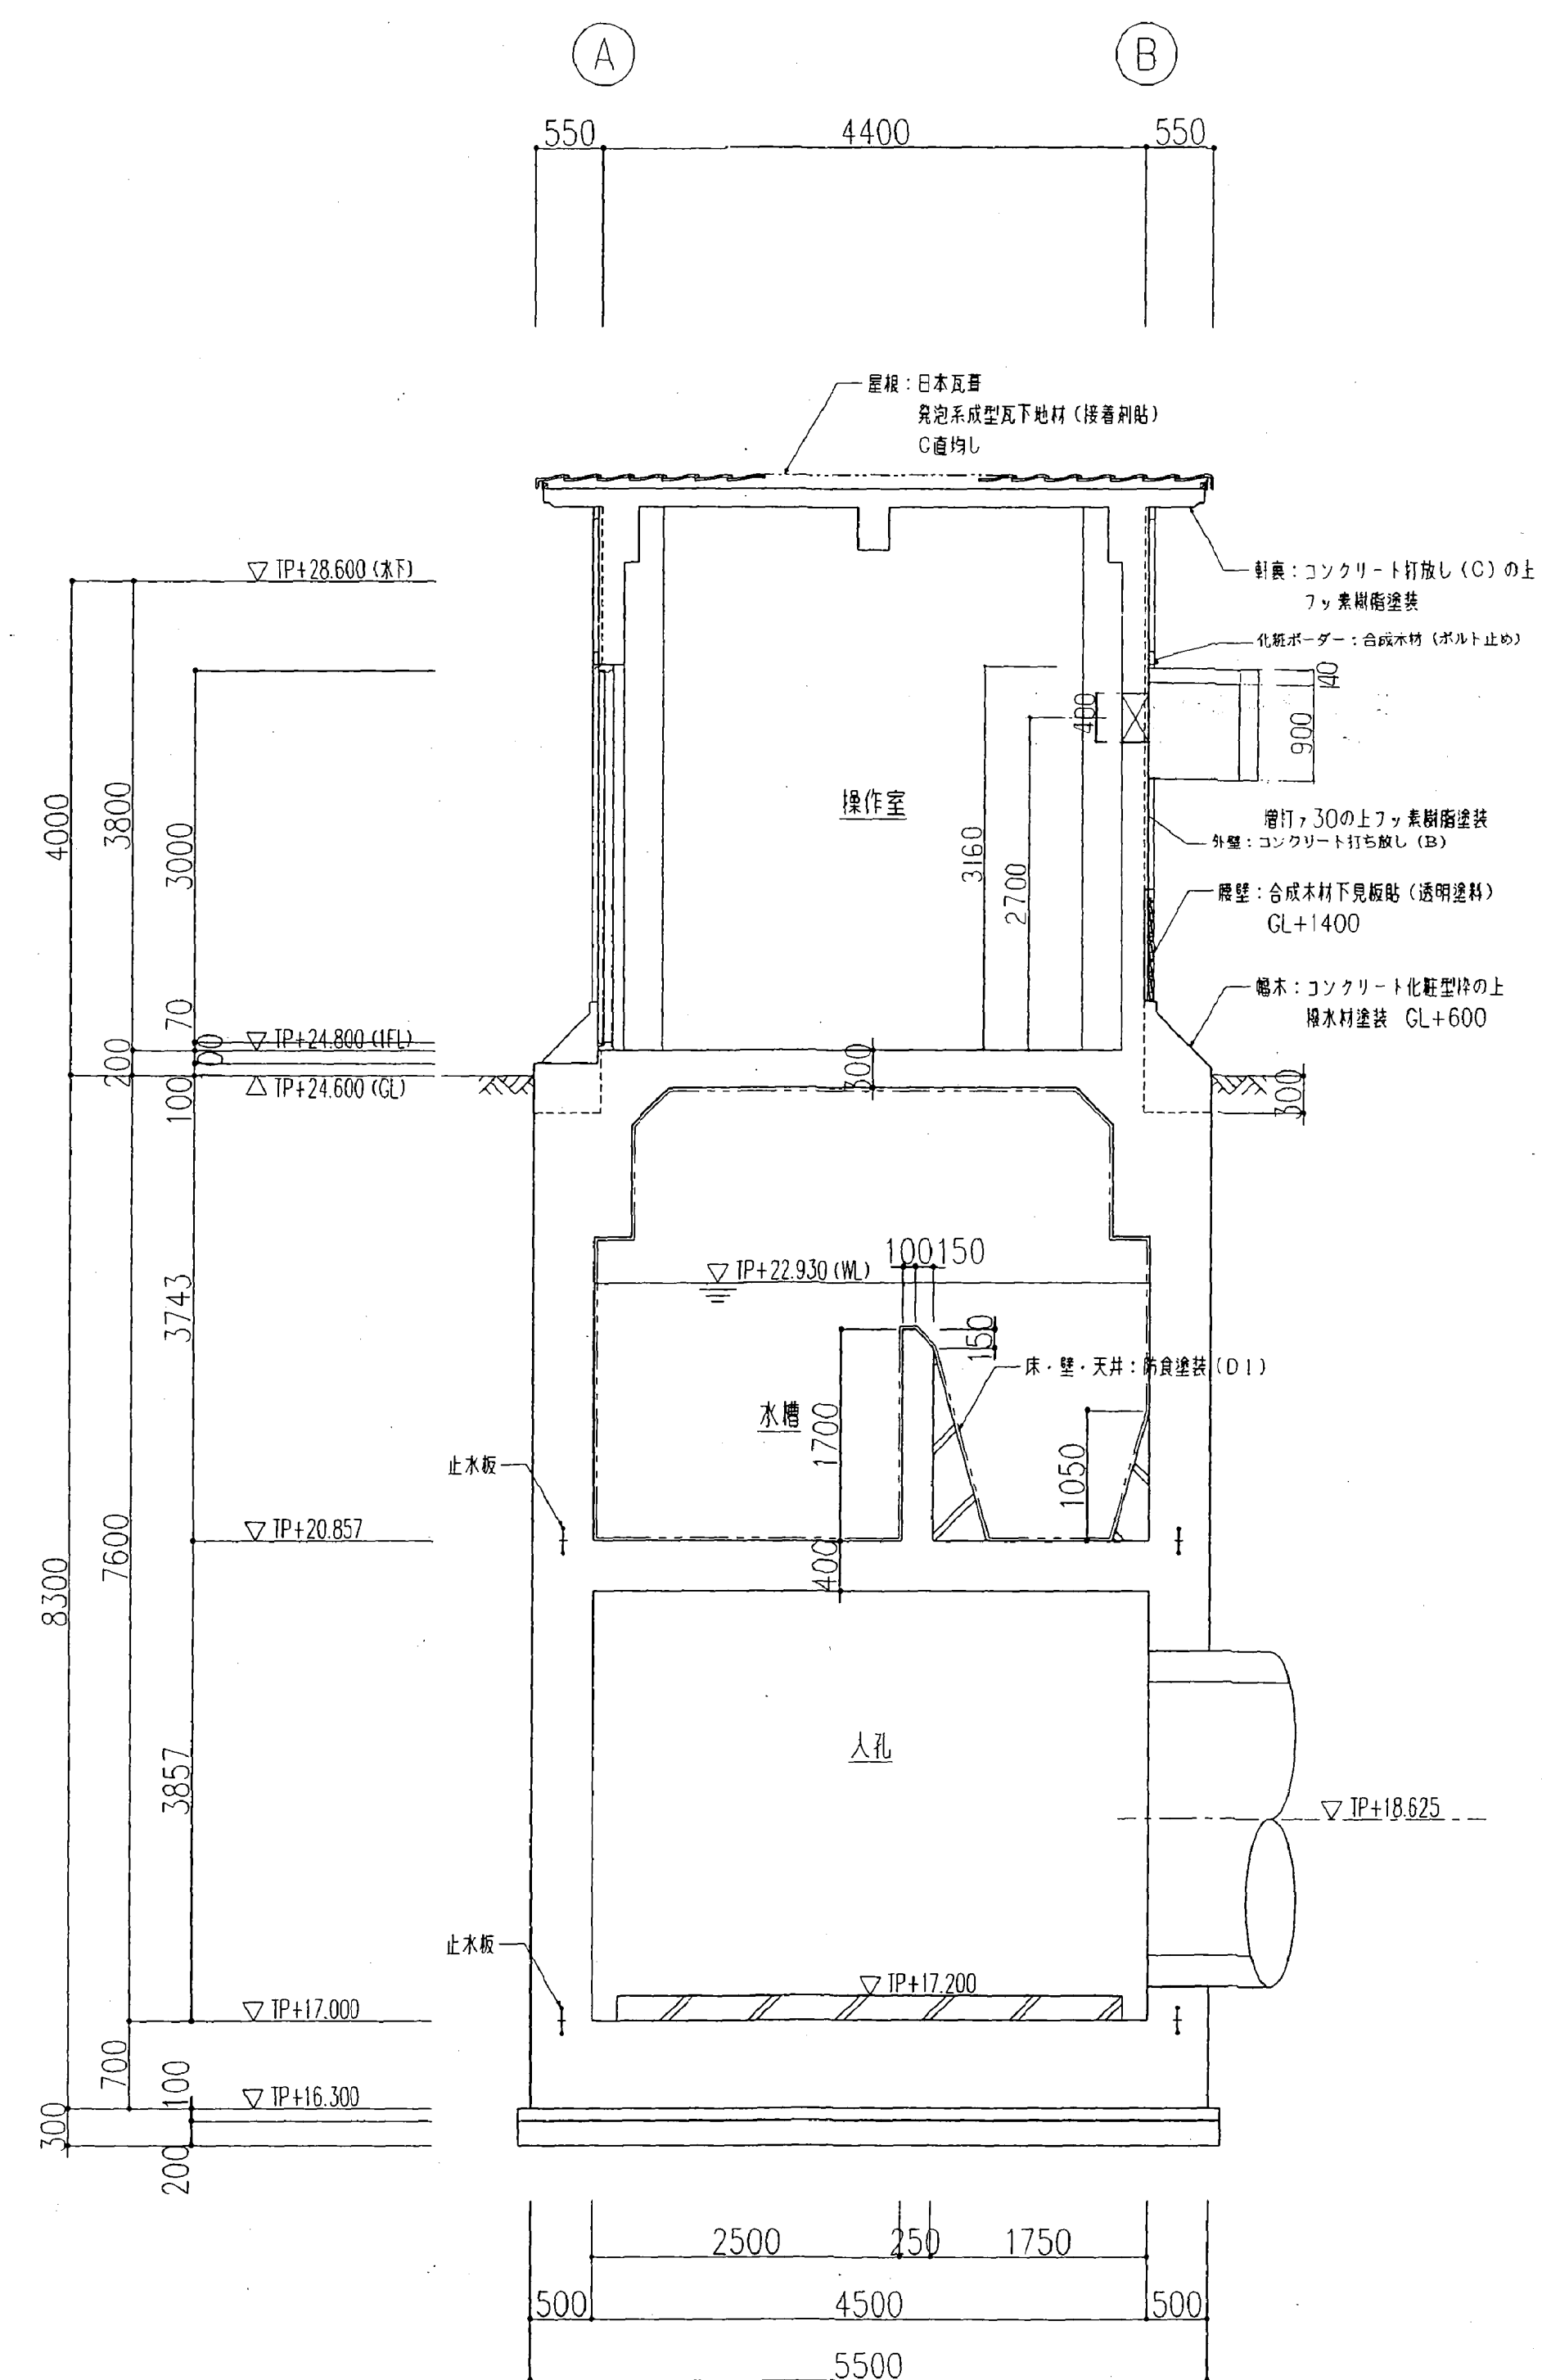

B-B 断面詳細図 S=1/50


寺山マンホールポンプ 平面図 S=1/500

別図ー17／28



梅園マンホールポンプ平面図 S=1/1000

別図ー18／28

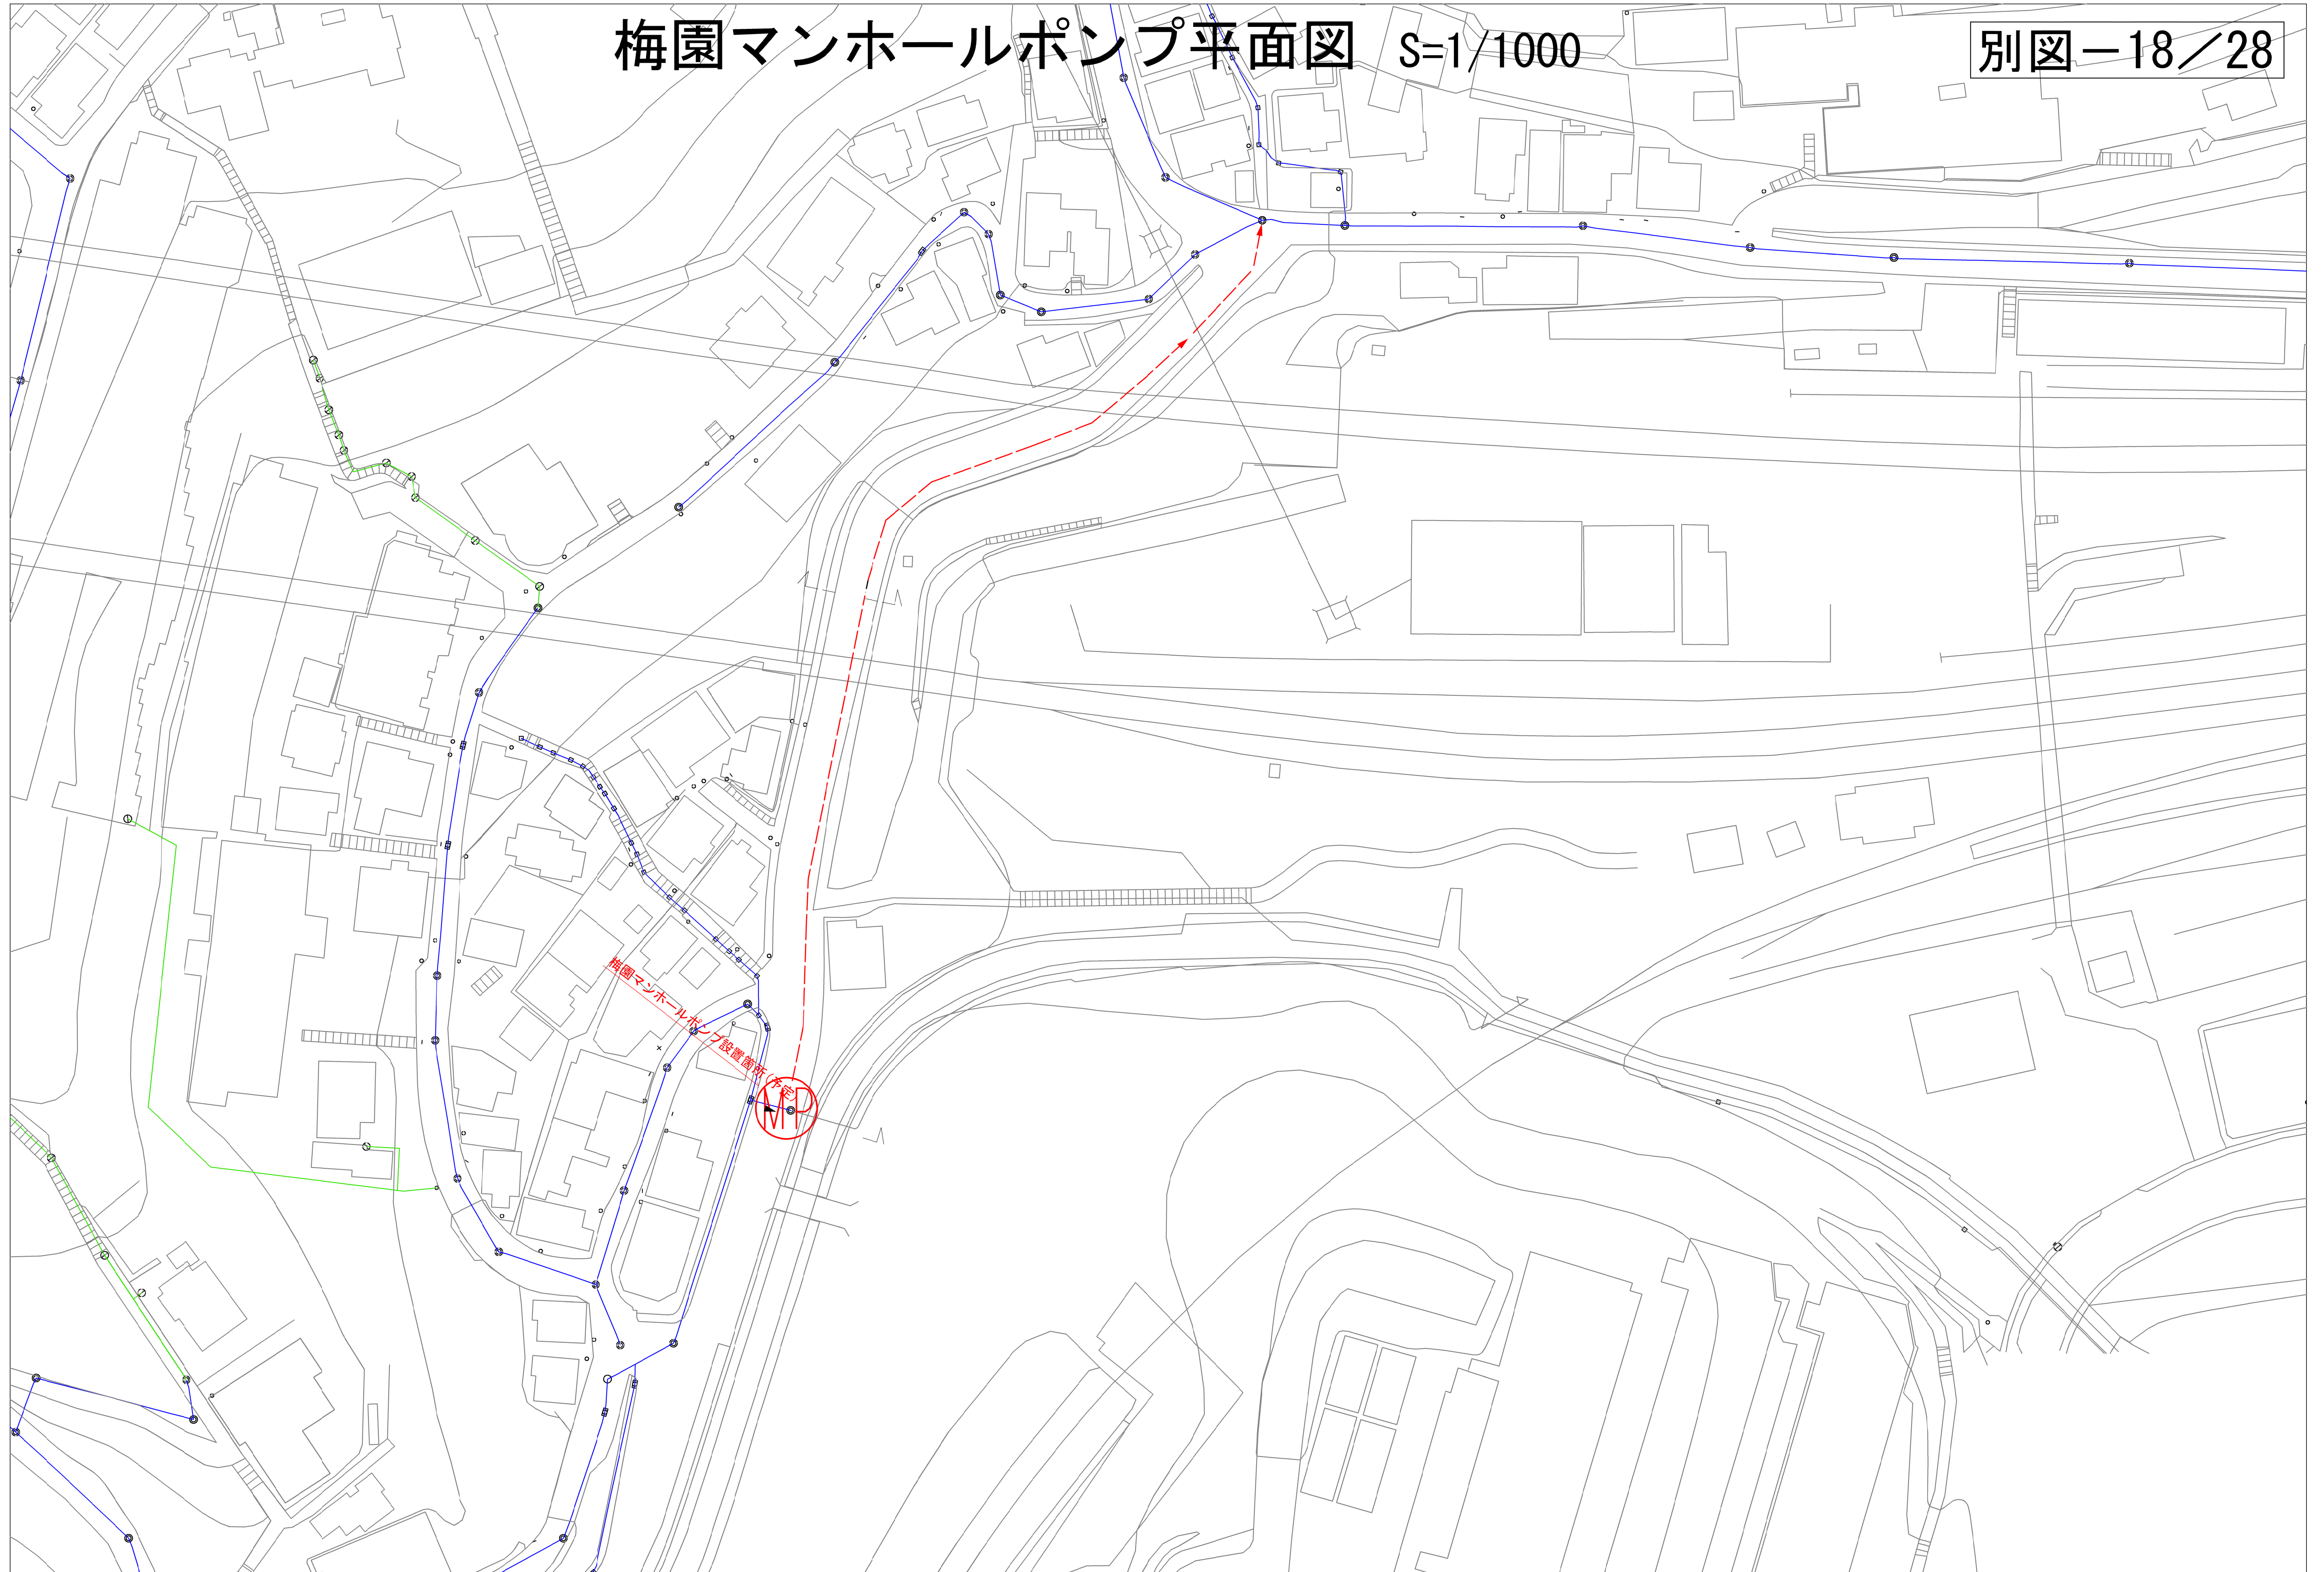

漁業集落排水・全体平面図


S=1/5000

別図－19／28

初島漁業集落排水処理施設
熱海市初島浄水管理センター
熱海市初島字拝ノ山・拝ノ上地内

初島漁業集落排水処理施設
2号マンホールポンプ
熱海市初島字宮の前地内

初島漁業集落排水処理施設
1号マンホールポンプ
熱海市初島字桂子山地内

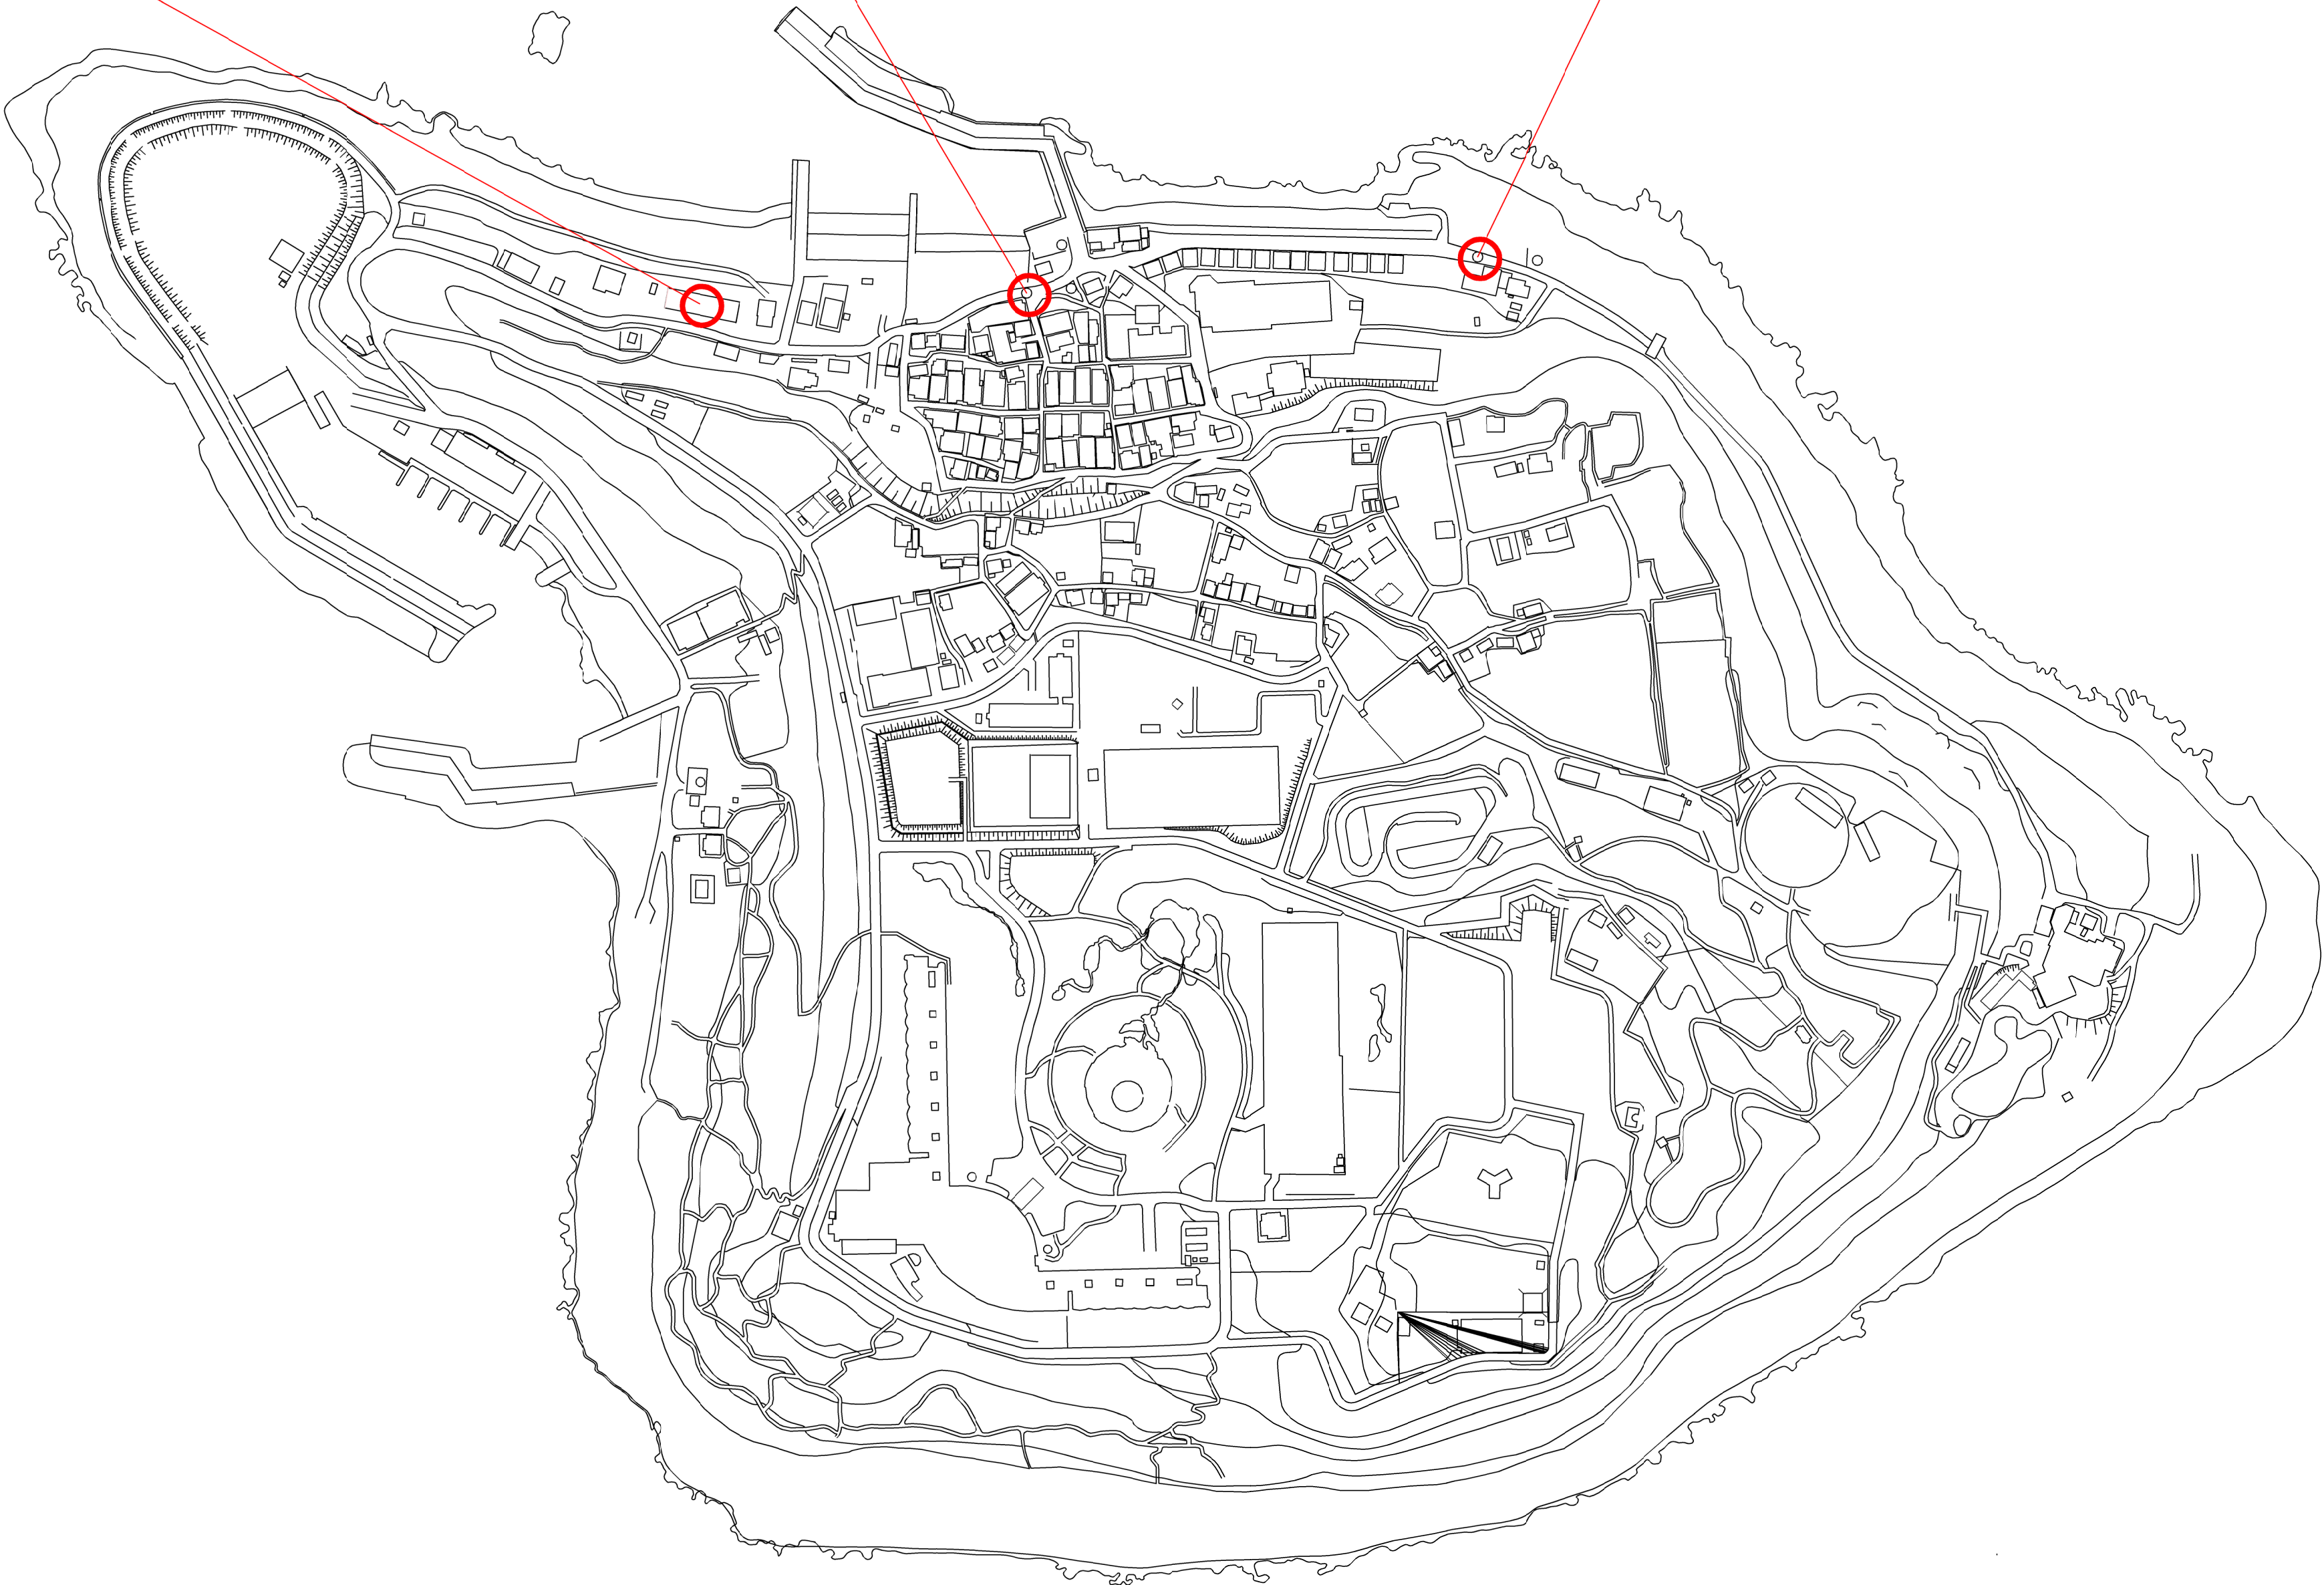

漁業集落排水・施設位置図

S=1/500

別図ー20／28

漁業集落排水処理施設

1号マンホールポンプ


(熱海市初島浄水管理センター 1,664㎡)

2号マンホールポンプ


管路施設
污水管路延長
1.77km

凡 例	
⊗	0号マンホール
⊙	1号マンホール
Ⓟ	中継ポンプマンホール
Ⓢ	塩ビマンホール
→	補助
→	単独
→	圧送管
→	既設管
→	水道管 (VPφ100)
→	水道管 (VPφ75)
→	水道管 (PPφ50)
→	既設排水管
□	污水升600口×750H(MHB)

凡 例	
○	多角点
△	基準点
▽	等高線
⬮	石壁
⬮	擁壁
⬮	崩落
⬮	地蔵
⬮	果樹
⬮	荒地
⬮	庭竹
⬮	庭樹
⬮	針葉樹
⬮	広葉樹
⬮	階段
⬮	フェンス
⬮	建物
⬮	下水
○	止制・止水弁、止水弁

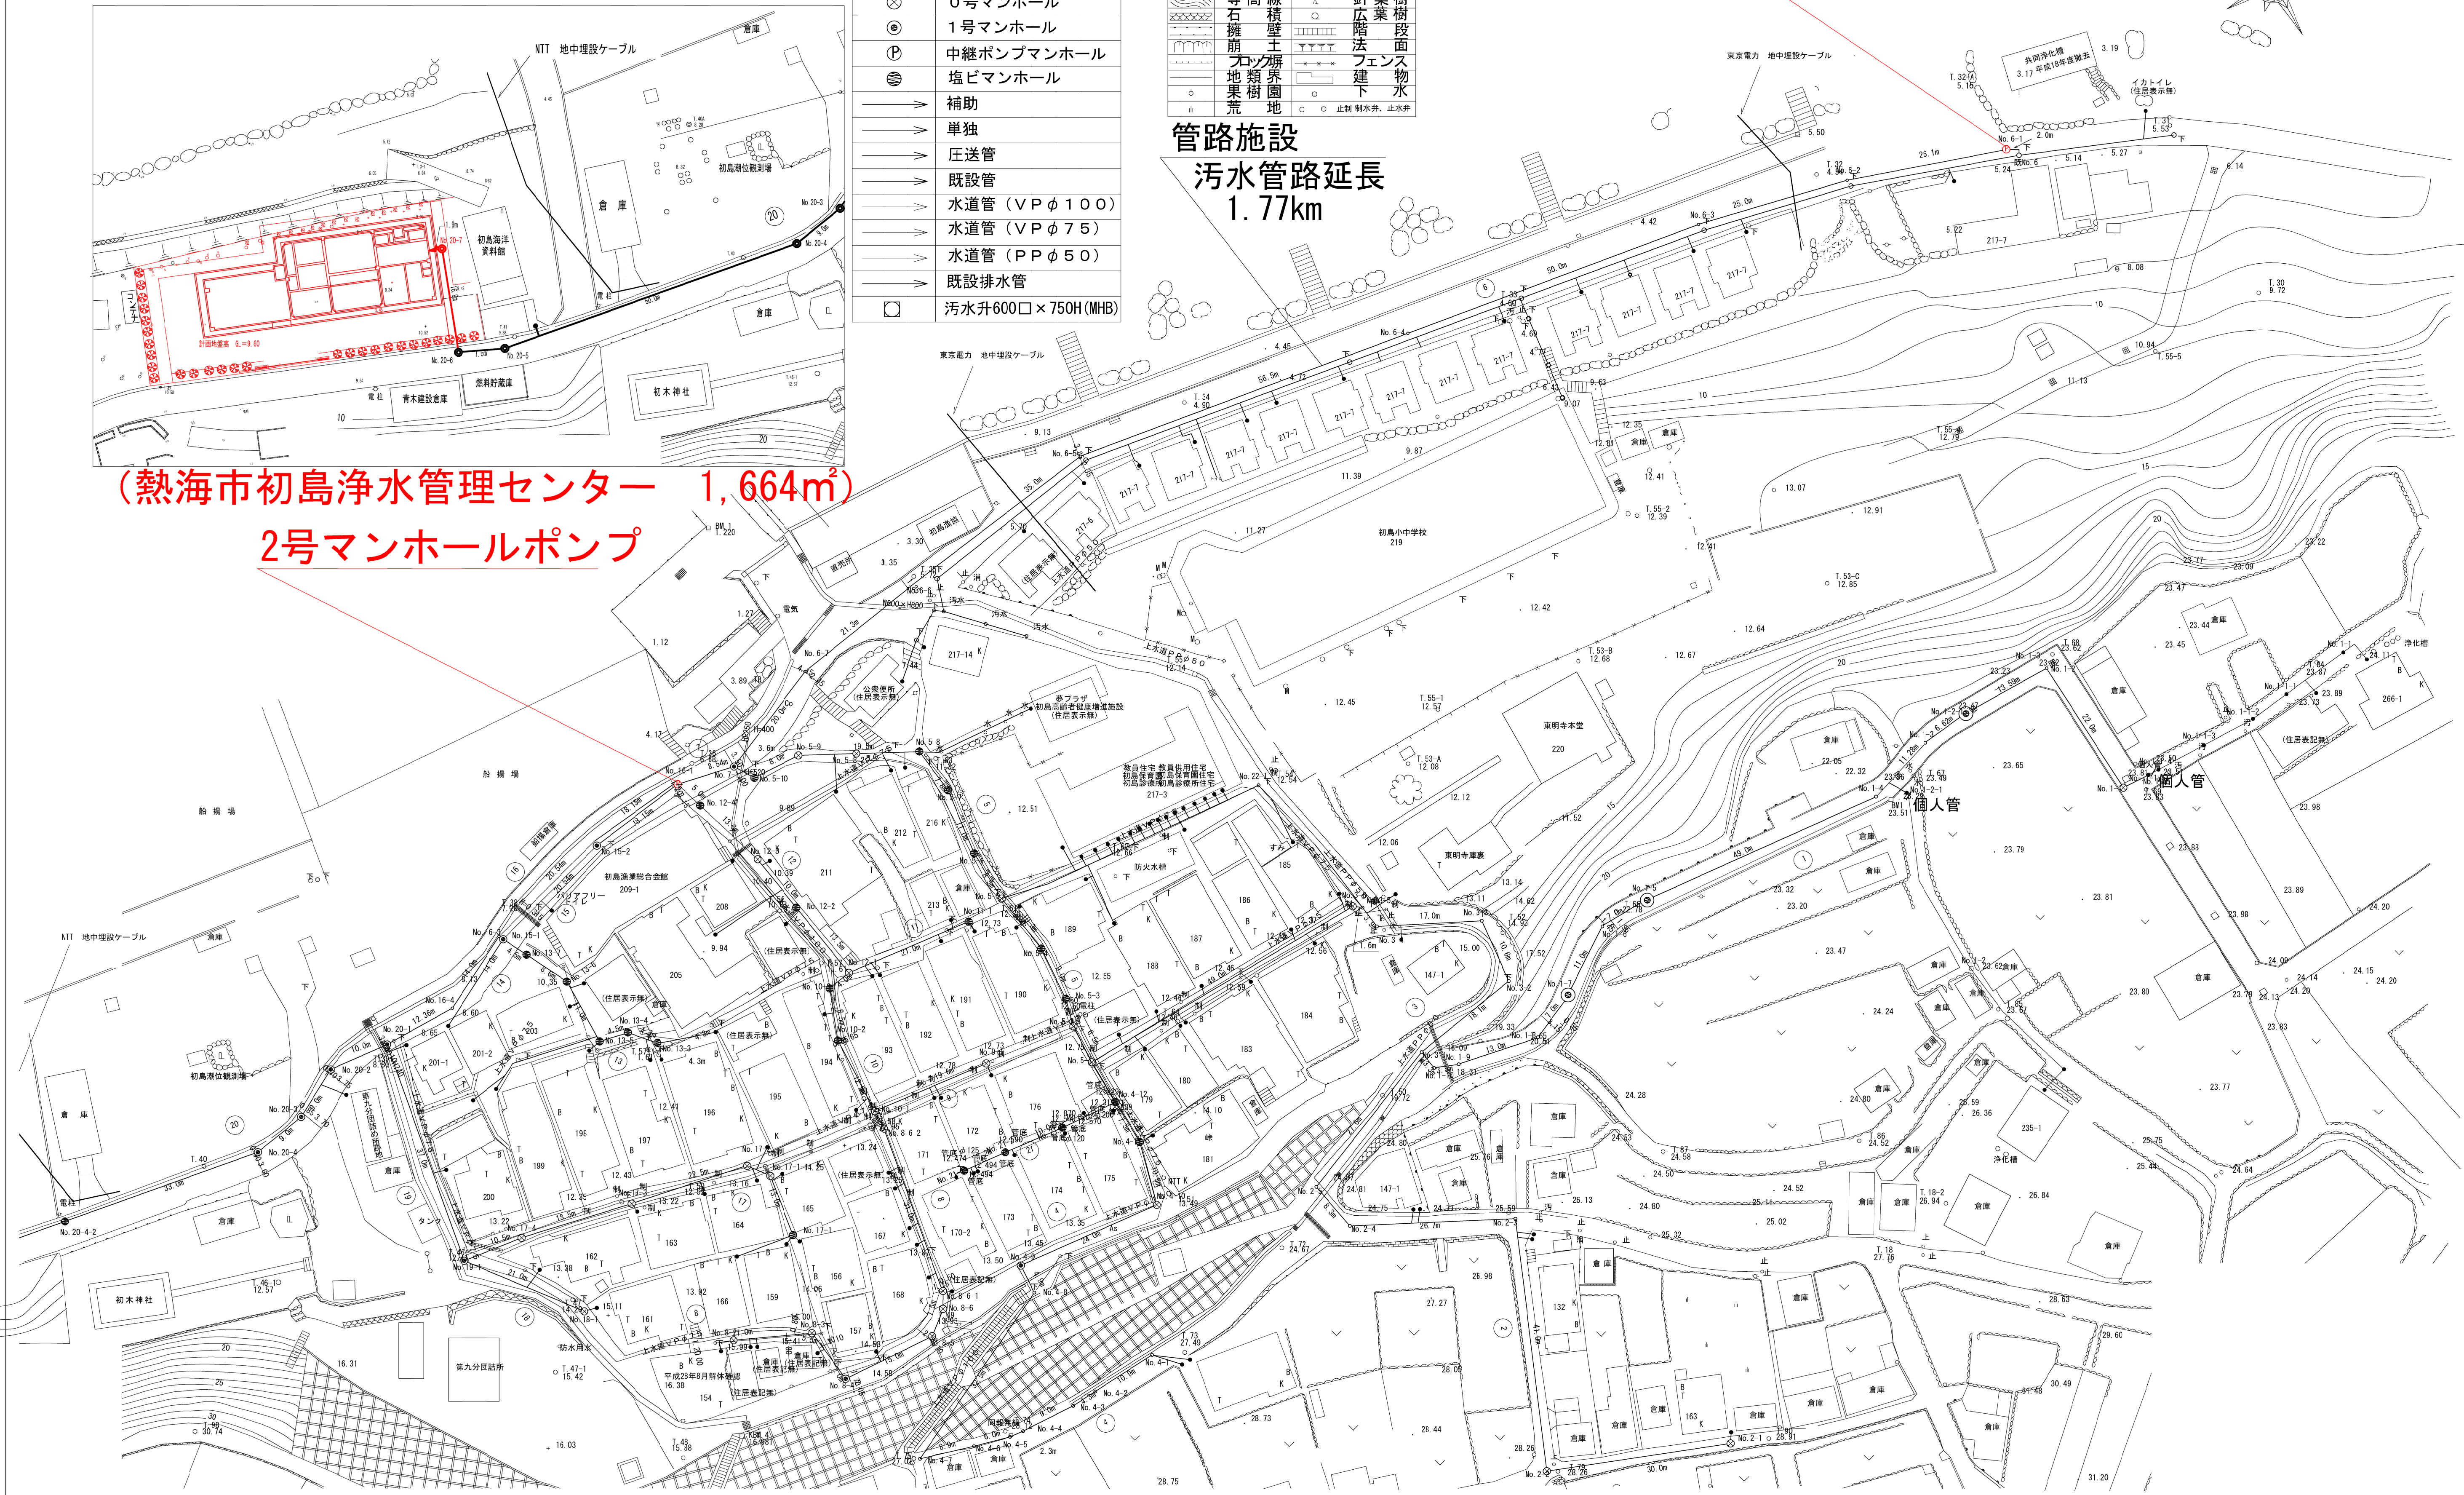


別図-21/28

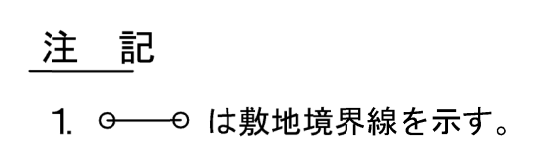

初島浄水管理センター 水位高低図 S=1/50

別図ー22／28

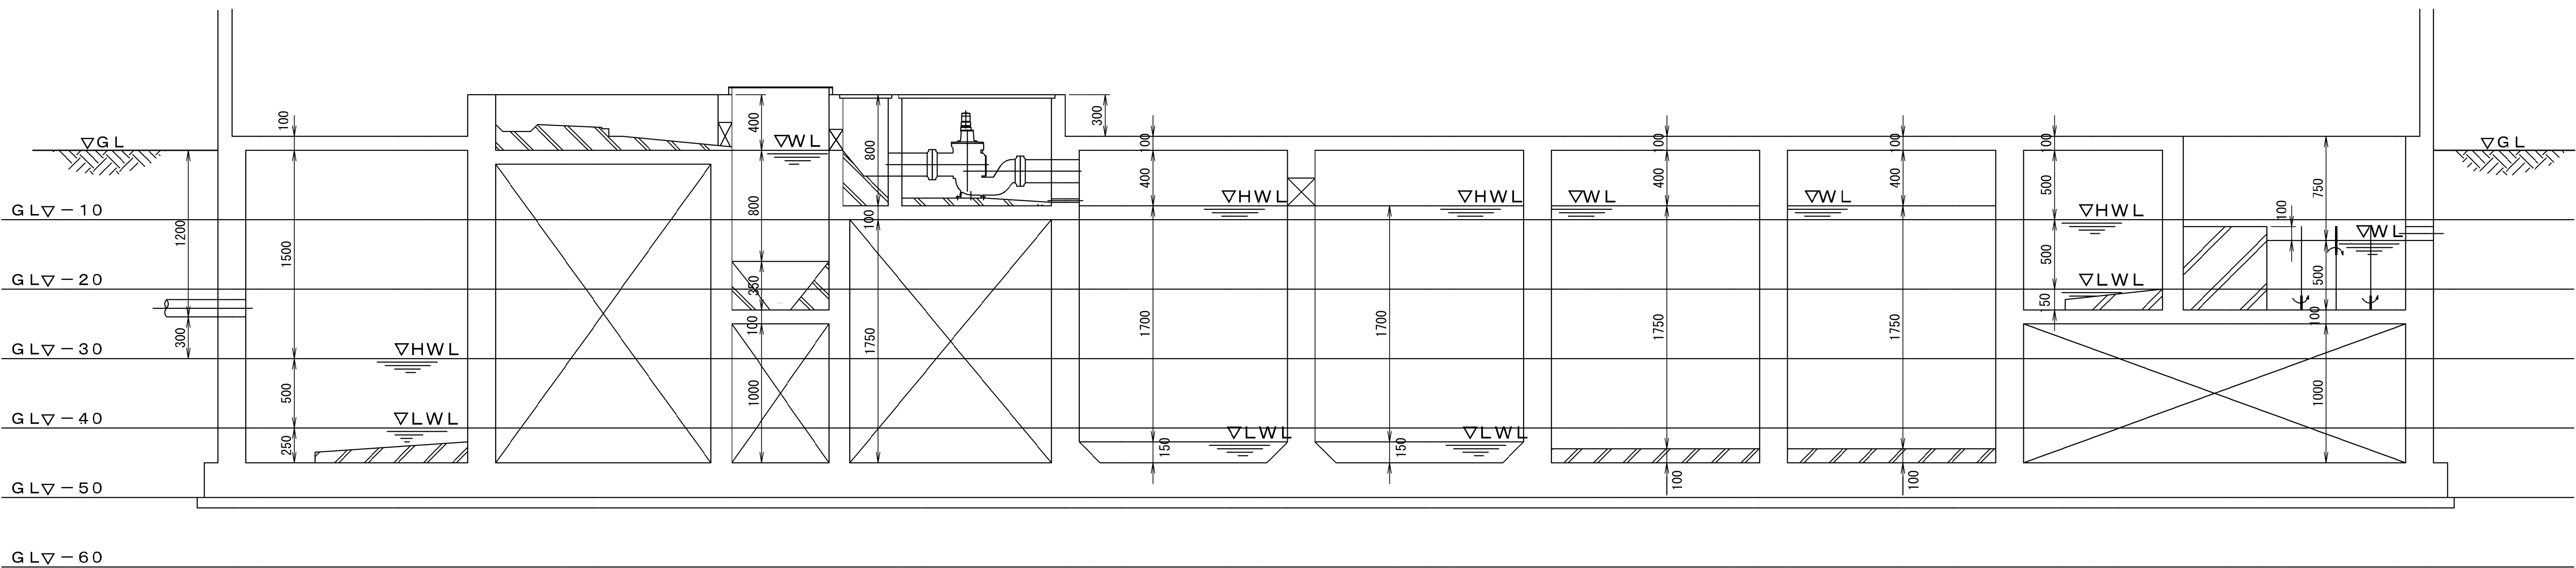

流入ポンプ槽

流入水路

ばっ気沈砂槽

破碎機ピット

流量調整槽


流量調整槽

ばっ気槽第1室

ばっ気槽第2室

散水ポンプ槽


消 毒 槽

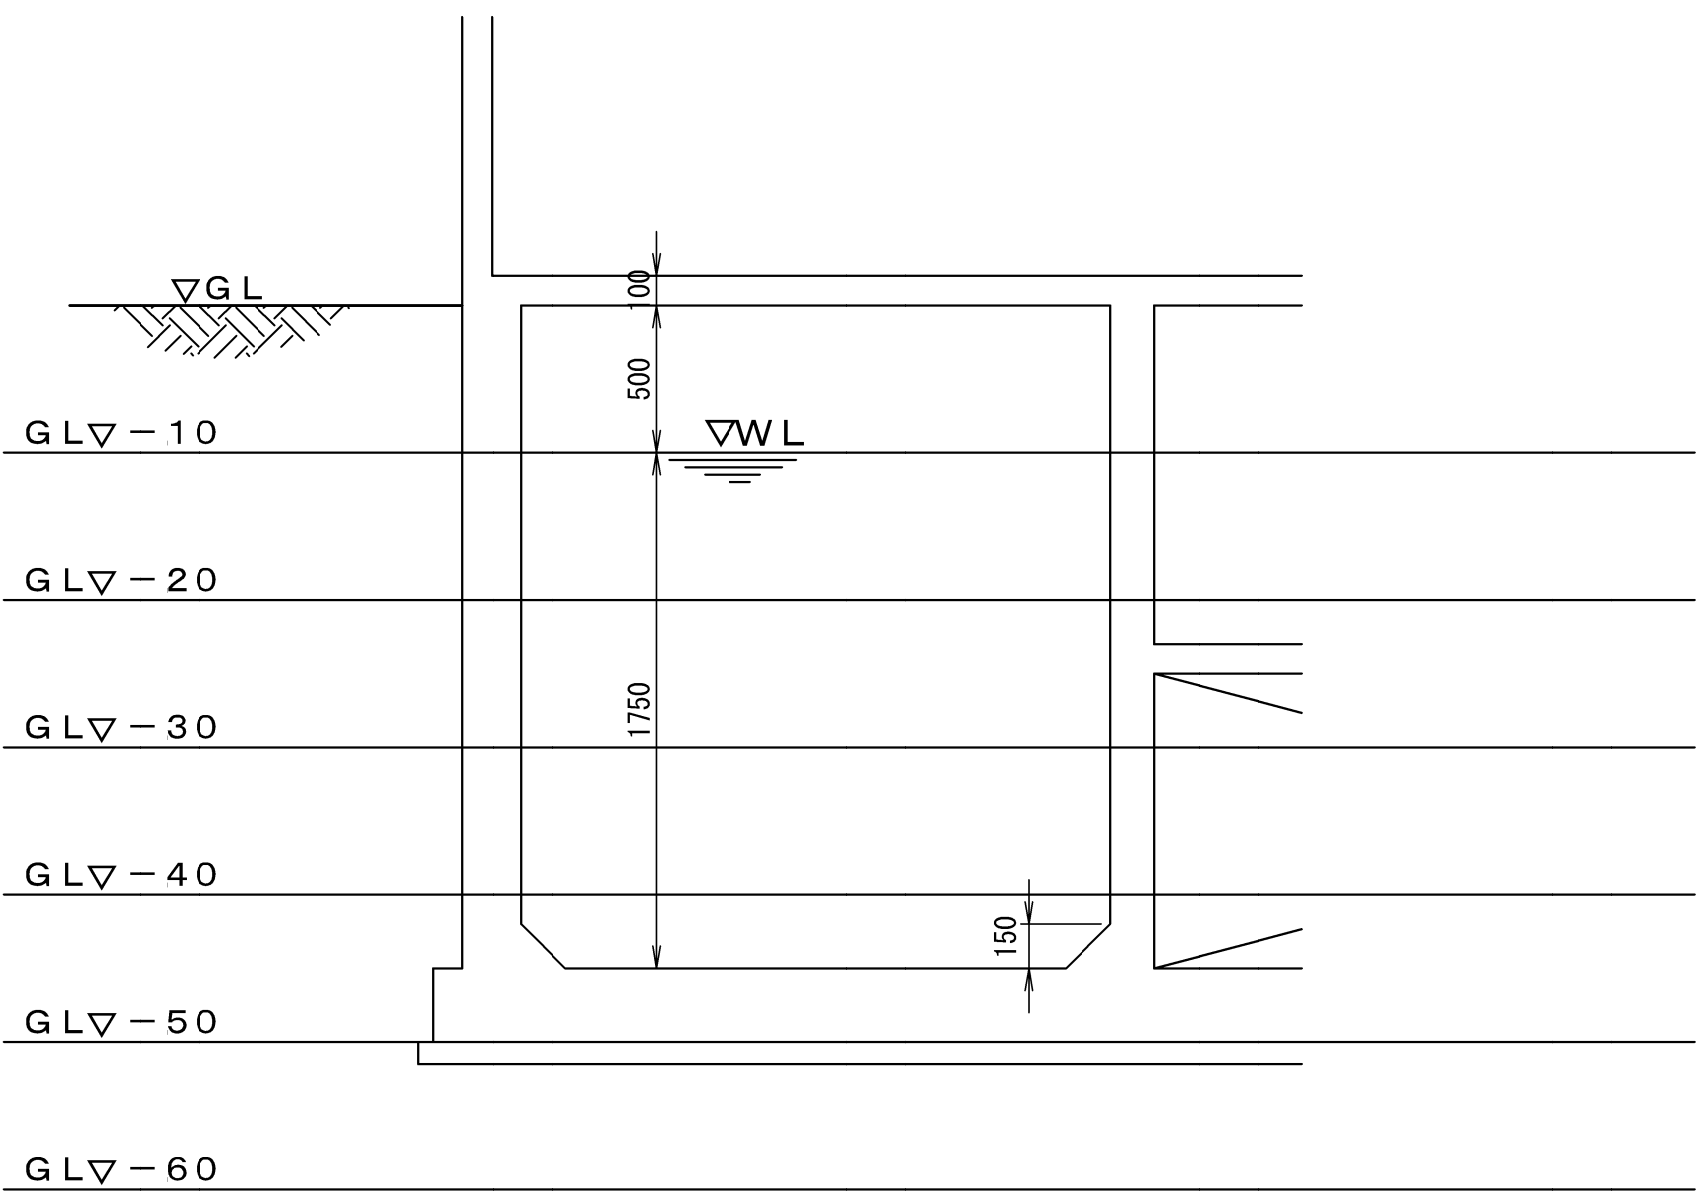

汚泥貯留槽

初島浄水管理センター フローシート S=No Scale


別図ー23／28

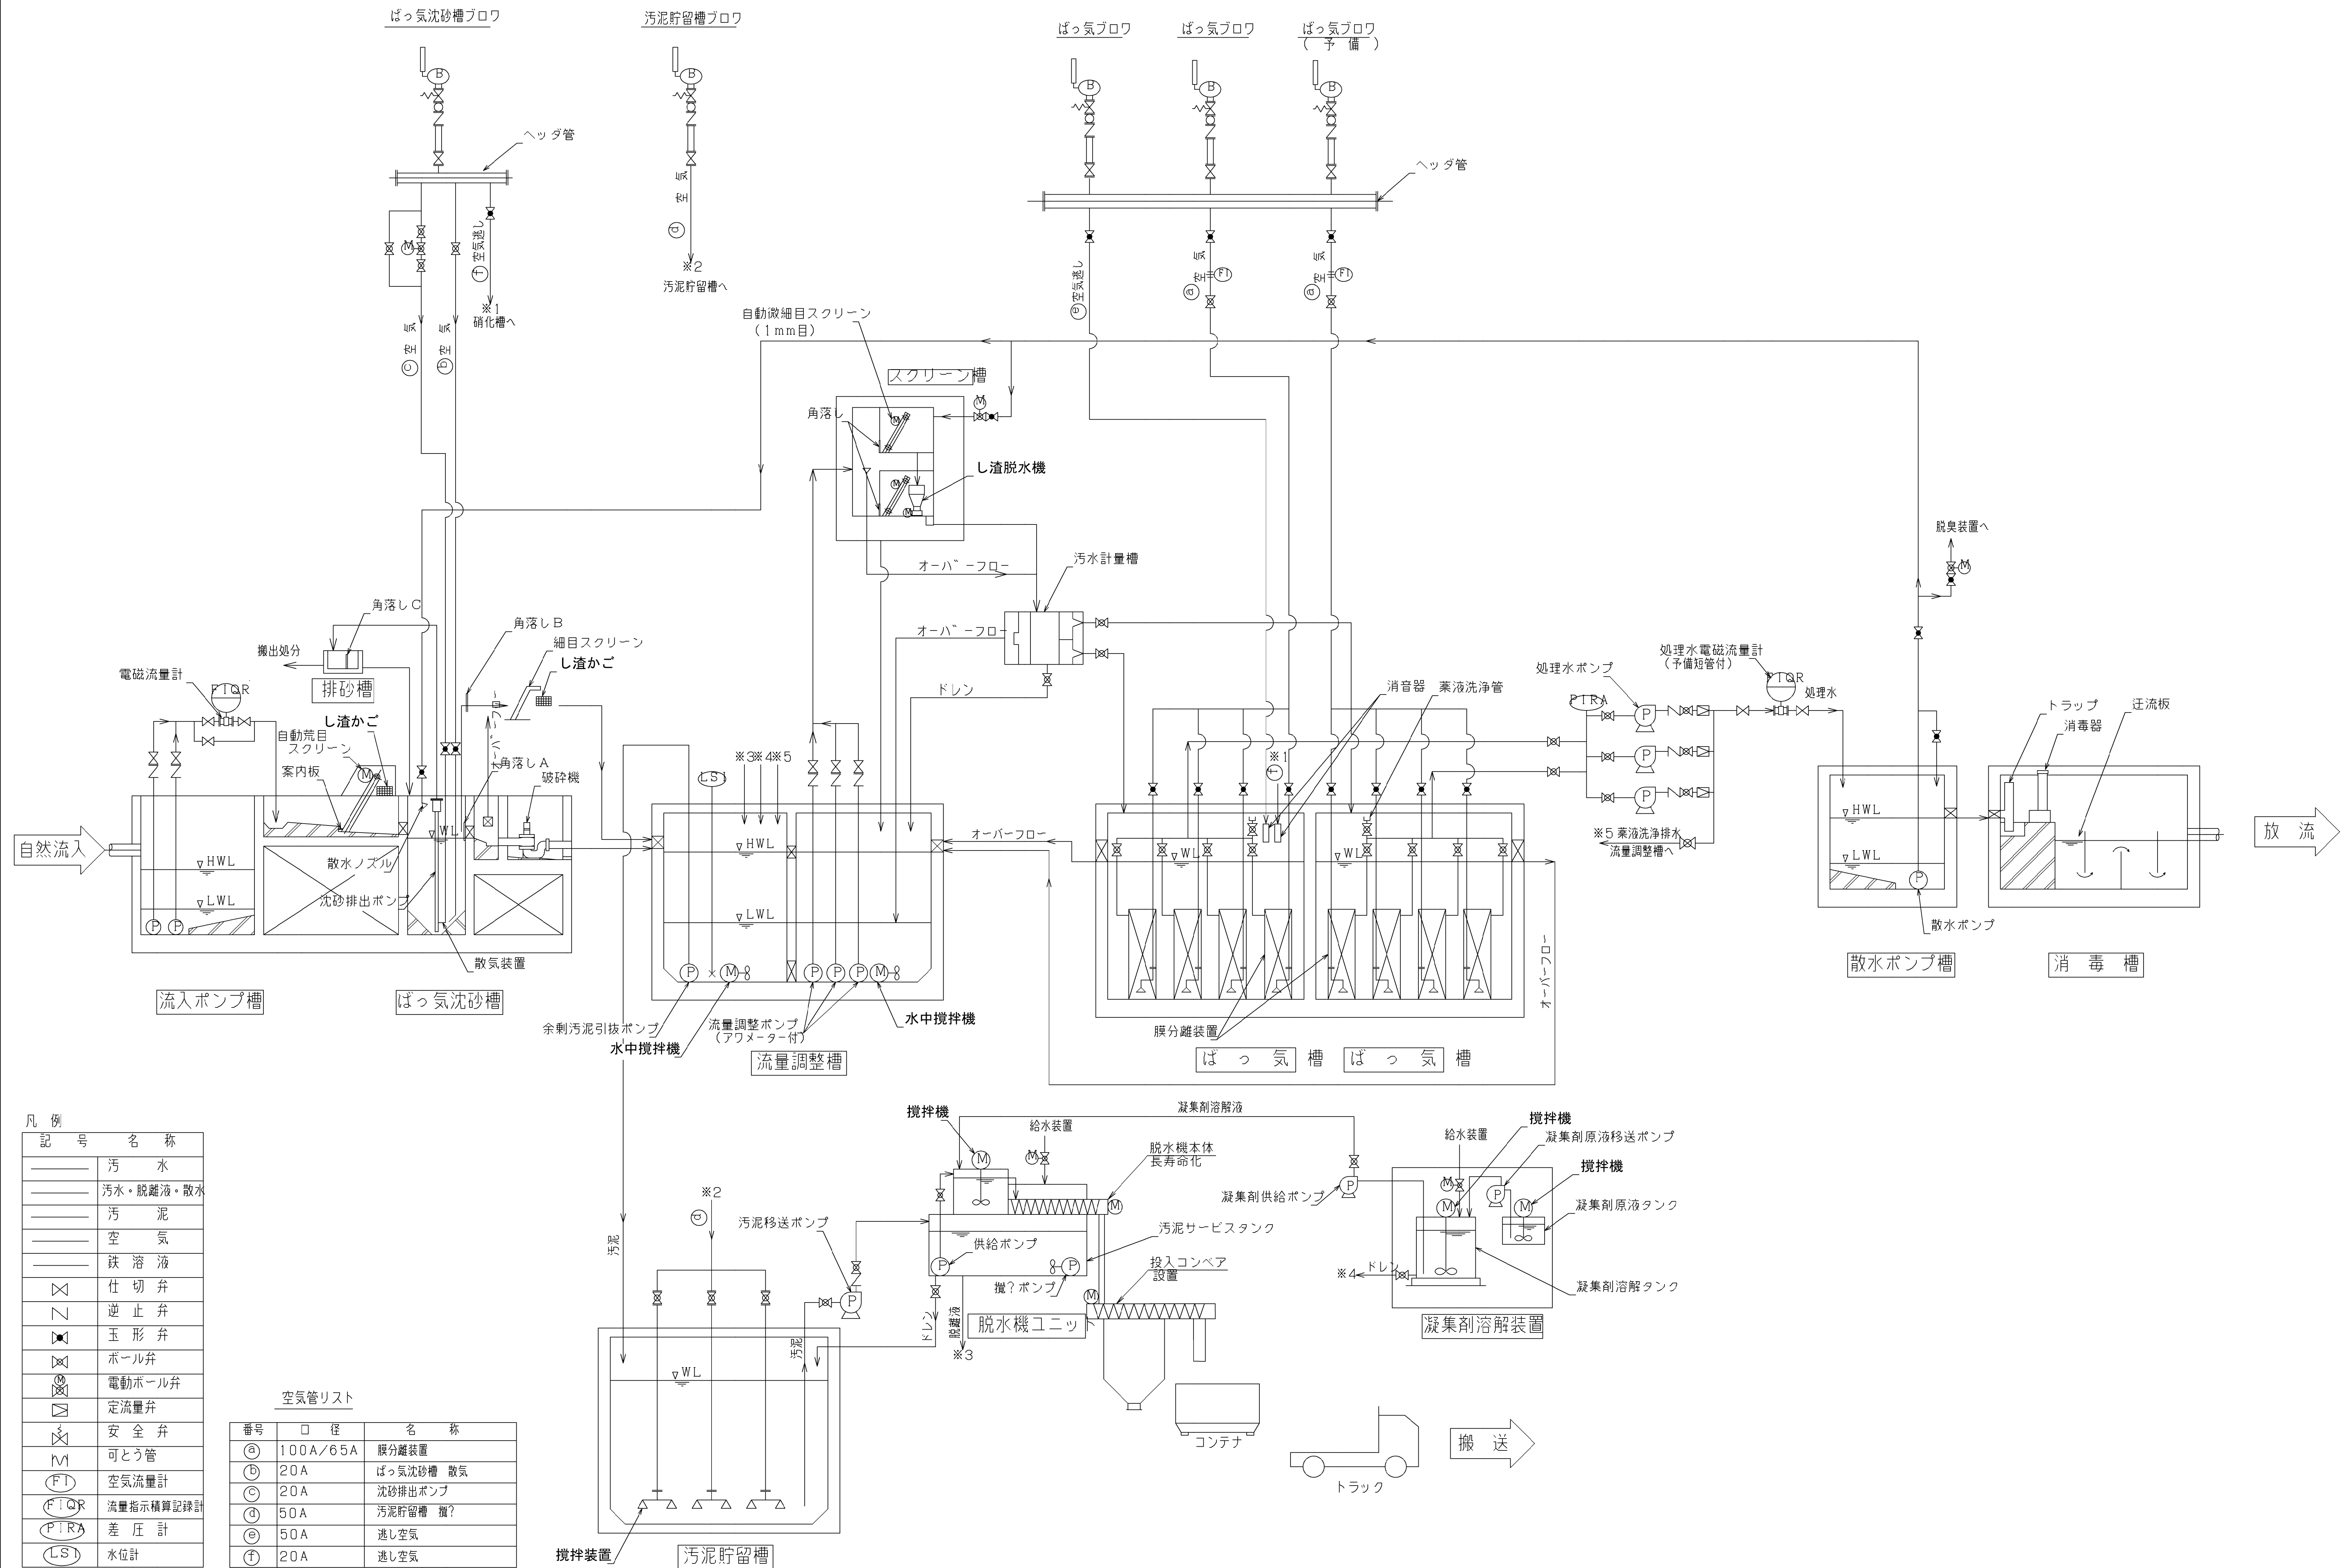

記号	名称
汚水	汚水
汚水・脱離液・散水	汚水・脱離液・散水
汚泥	汚泥
空気	空気
鉄溶液	鉄溶液
仕切弁	仕切弁
逆止弁	逆止弁
玉形弁	玉形弁
ボール弁	ボール弁
電動ボール弁	電動ボール弁
定流量弁	定流量弁
安全弁	安全弁
可とう管	可とう管
空気流量計	空気流量計
流量指示積算記録計	流量指示積算記録計
差圧計	差圧計
水位計	水位計


番号	口径	名称
①	100A/65A	膜分離装置
②	20A	ばっ気沈砂槽 散気
③	20A	沈砂排出ポンプ
④	50A	汚泥貯留槽 搬?
⑤	50A	逃し空気
⑥	20A	逃し空気


初島浄水管理センター 上部平面図 S=1:150

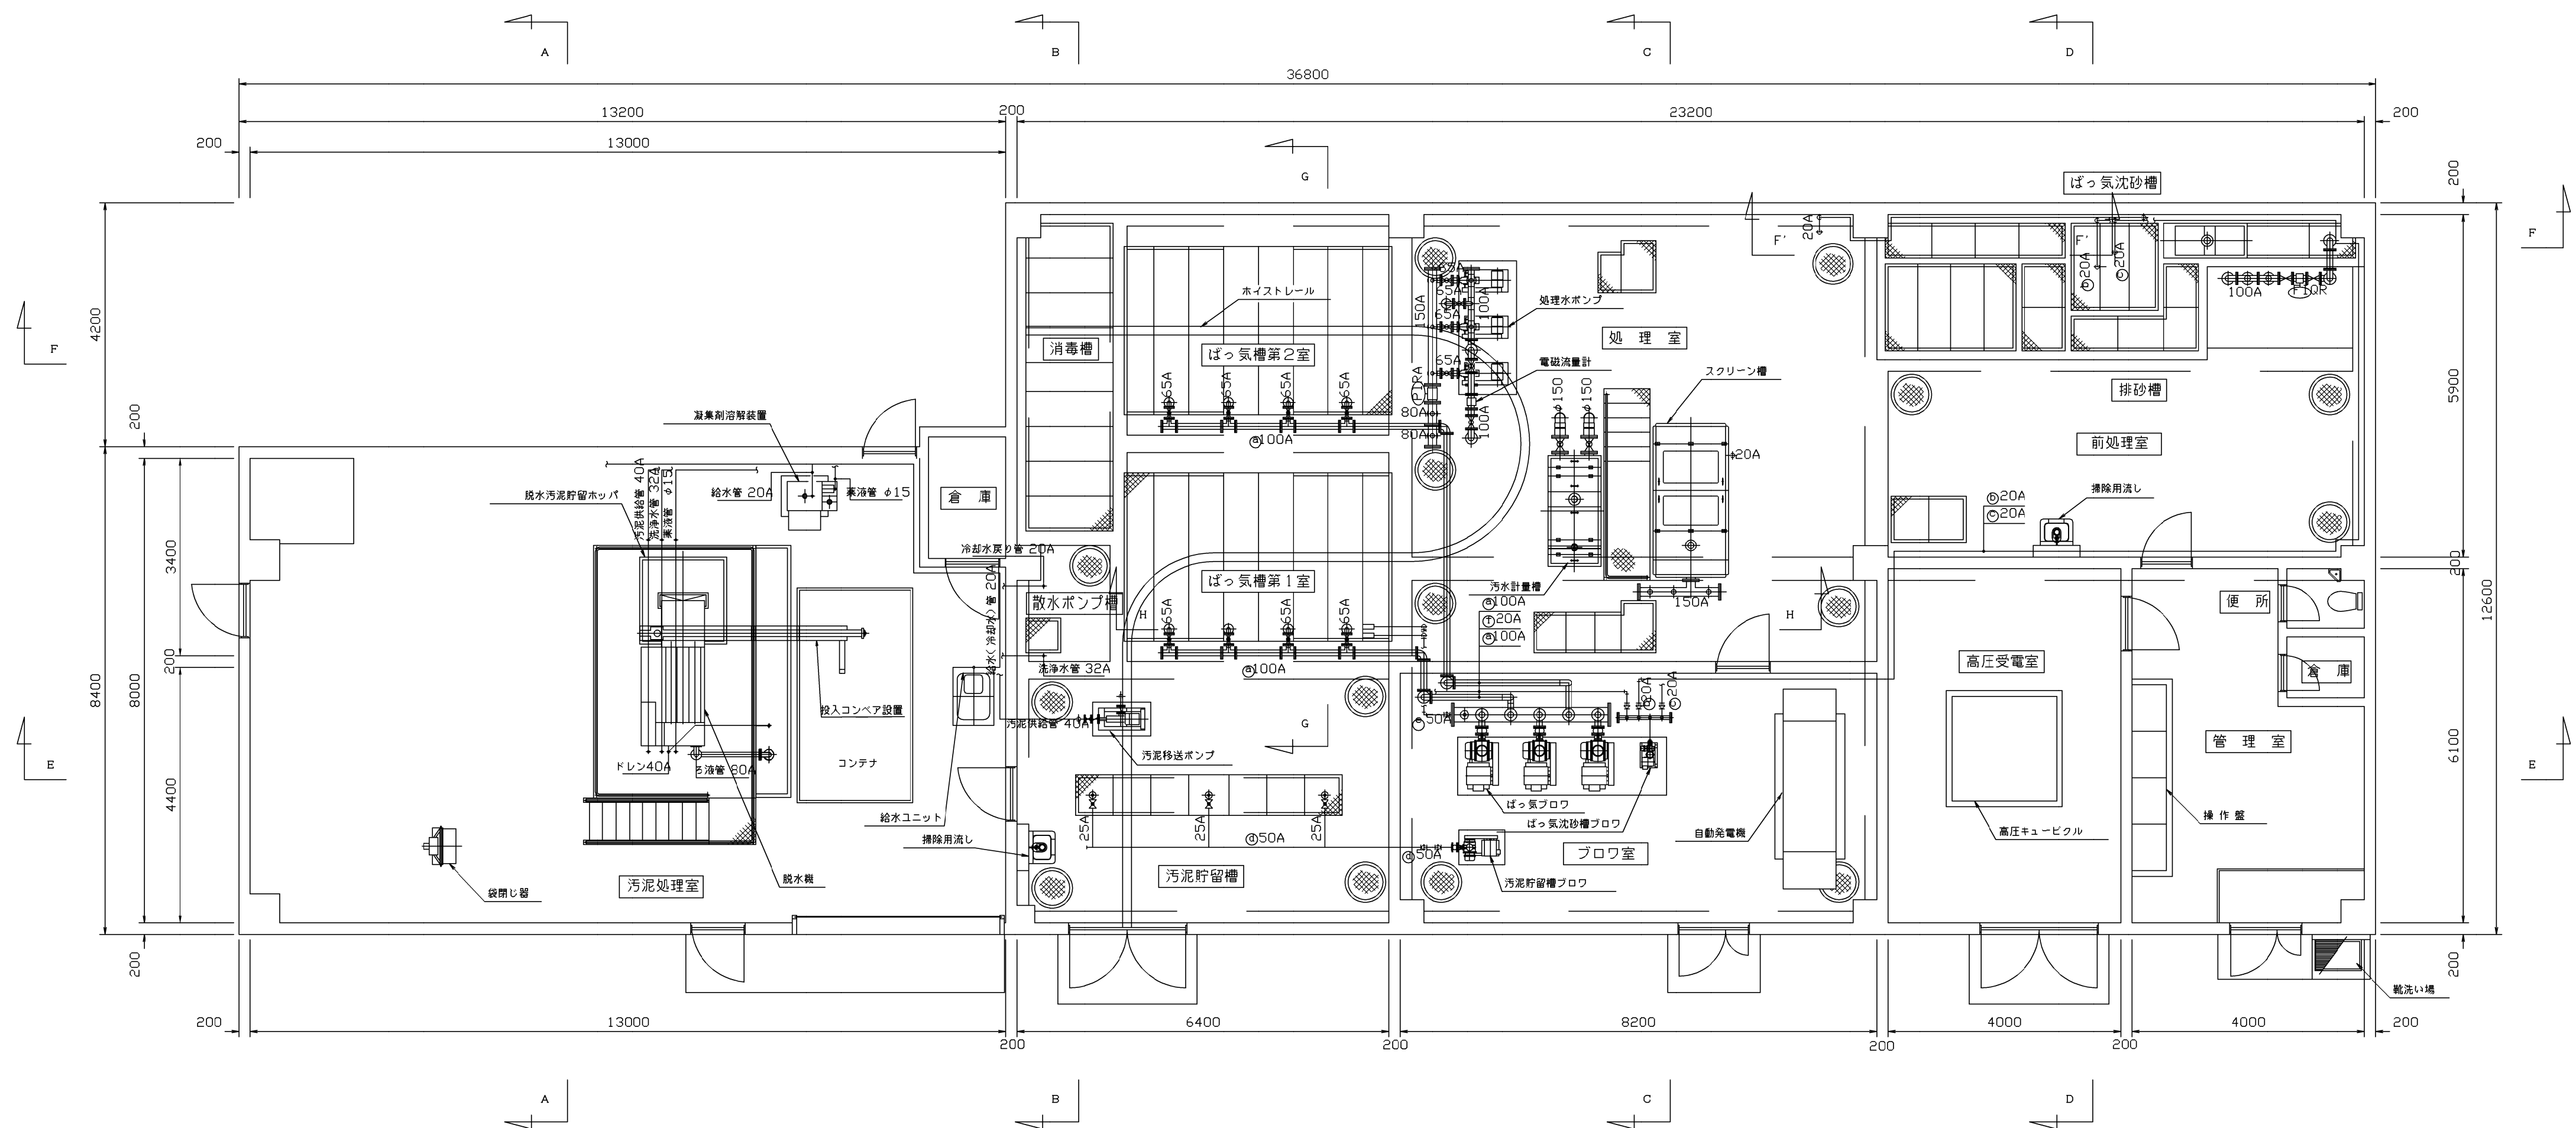

初島浄水管理センター 下部平面図 S=1:150

別図－25／28

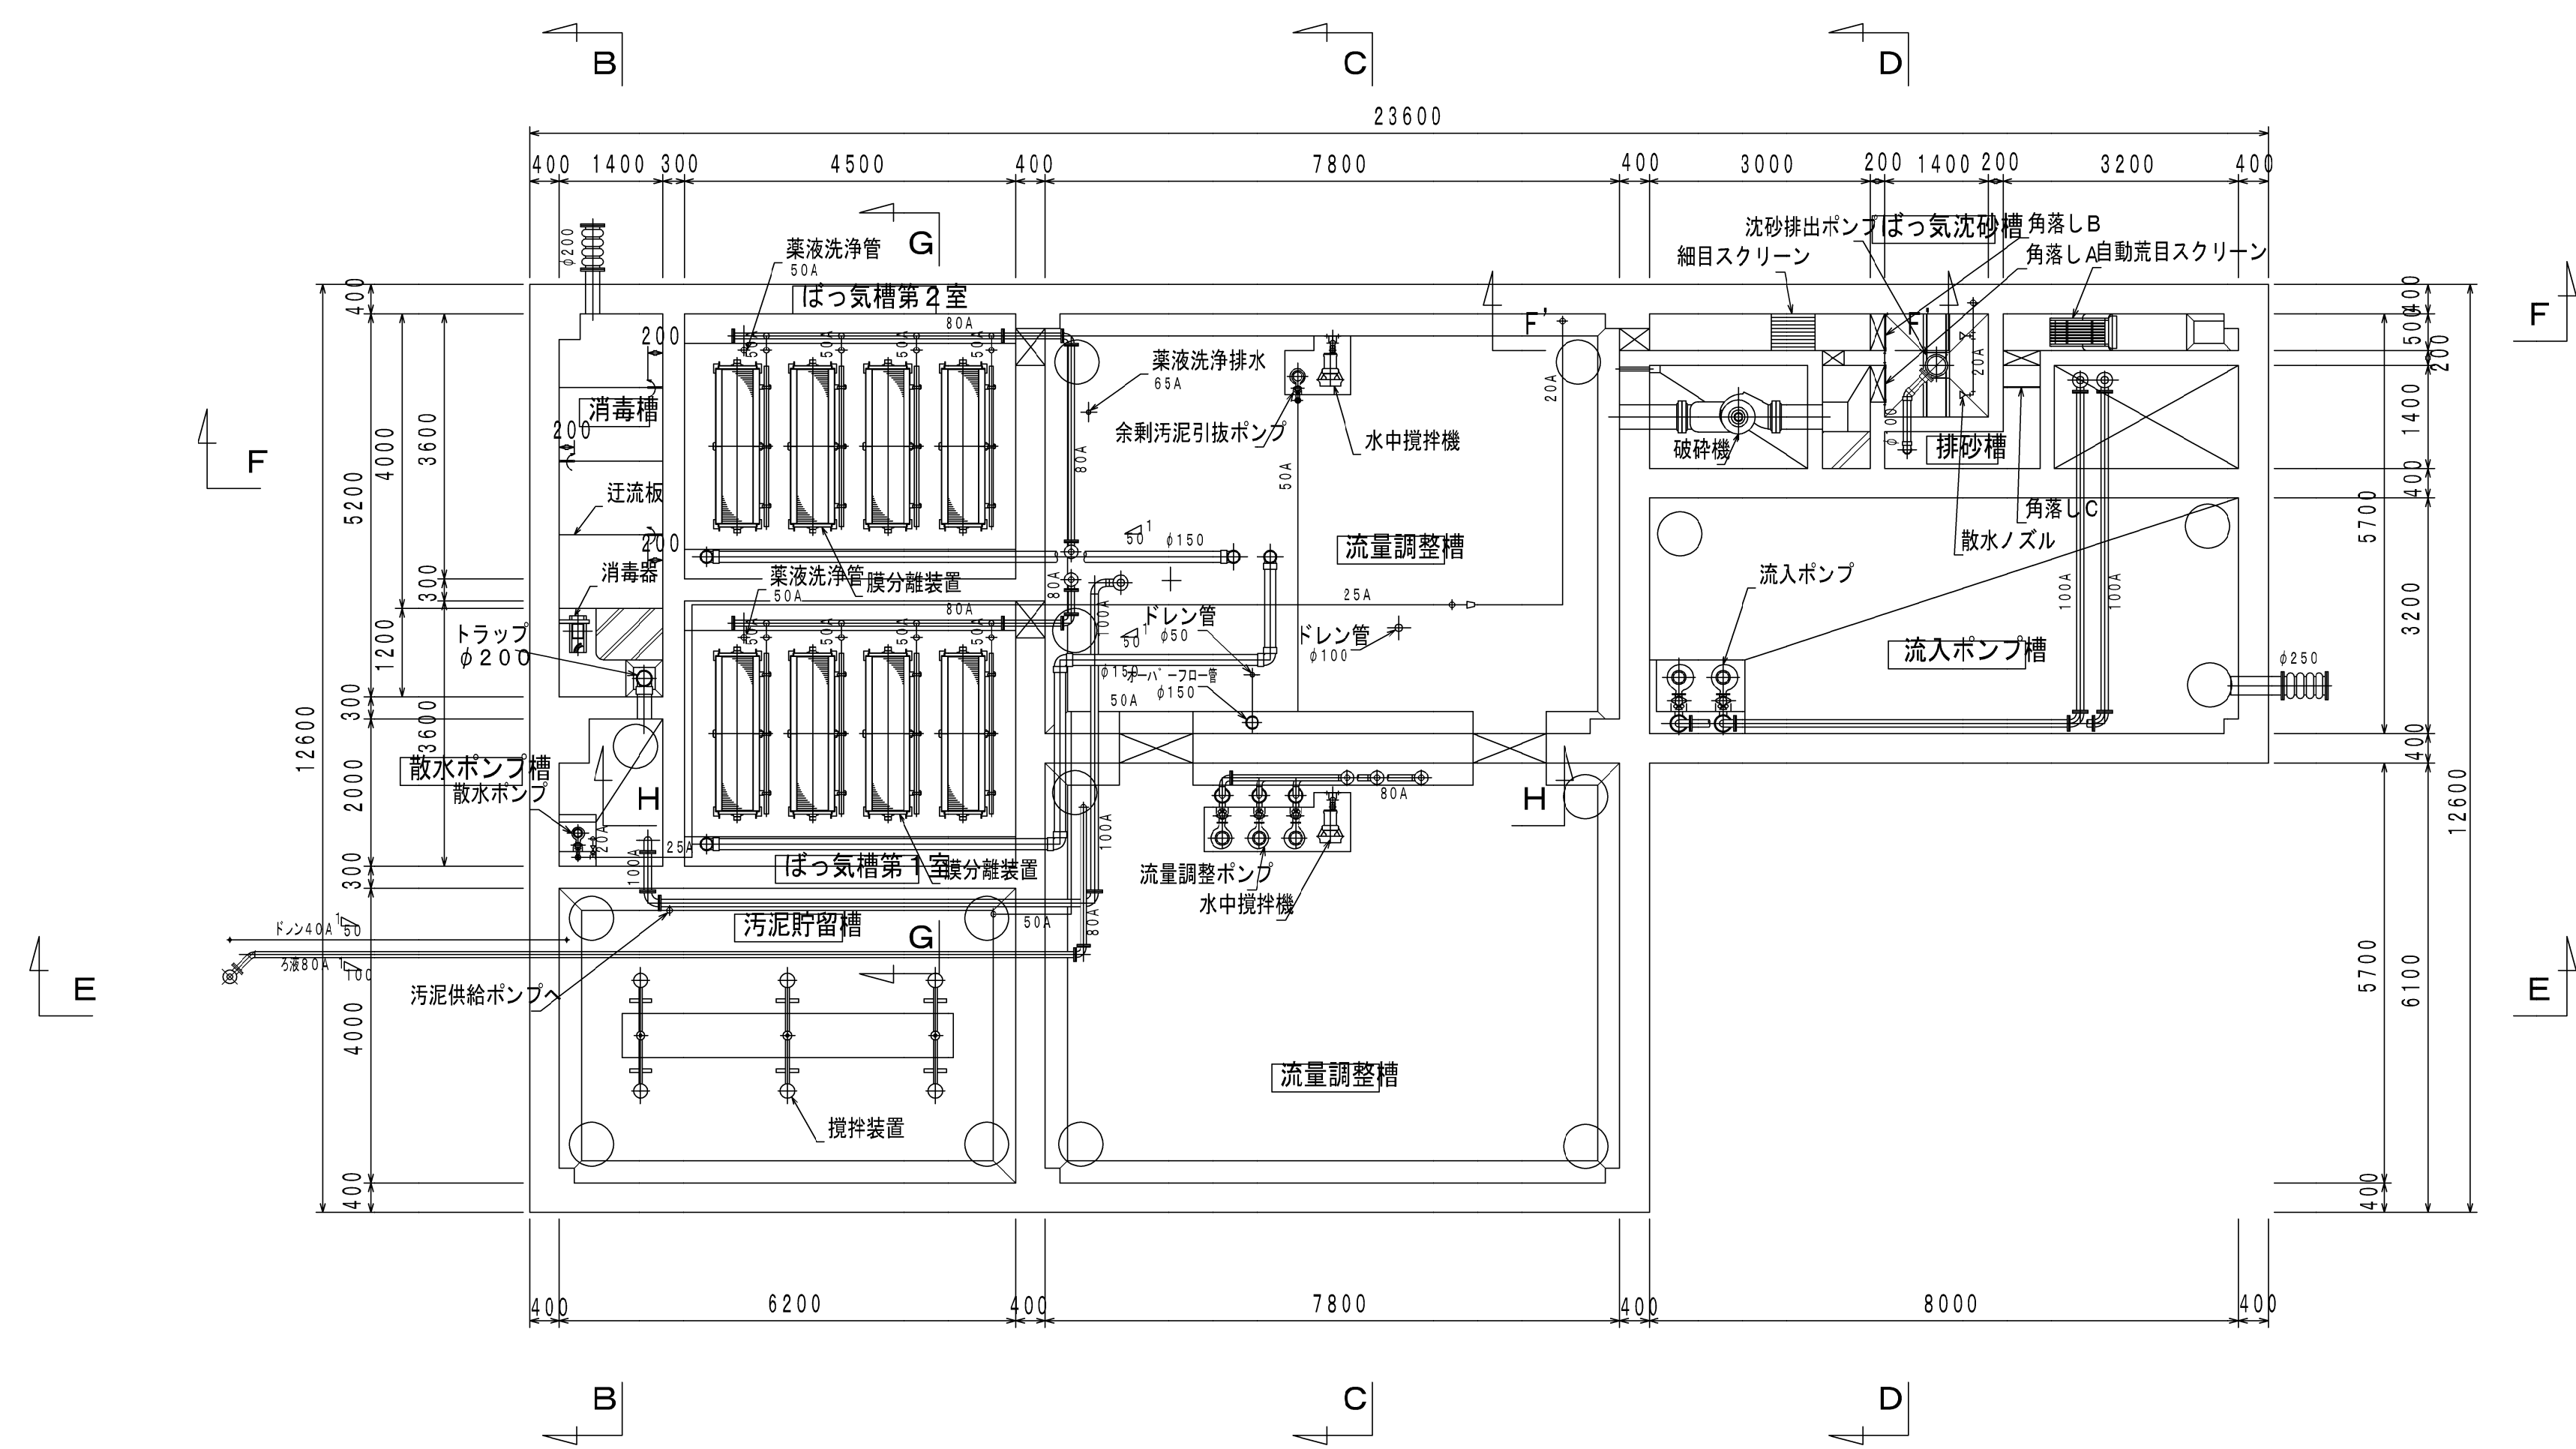


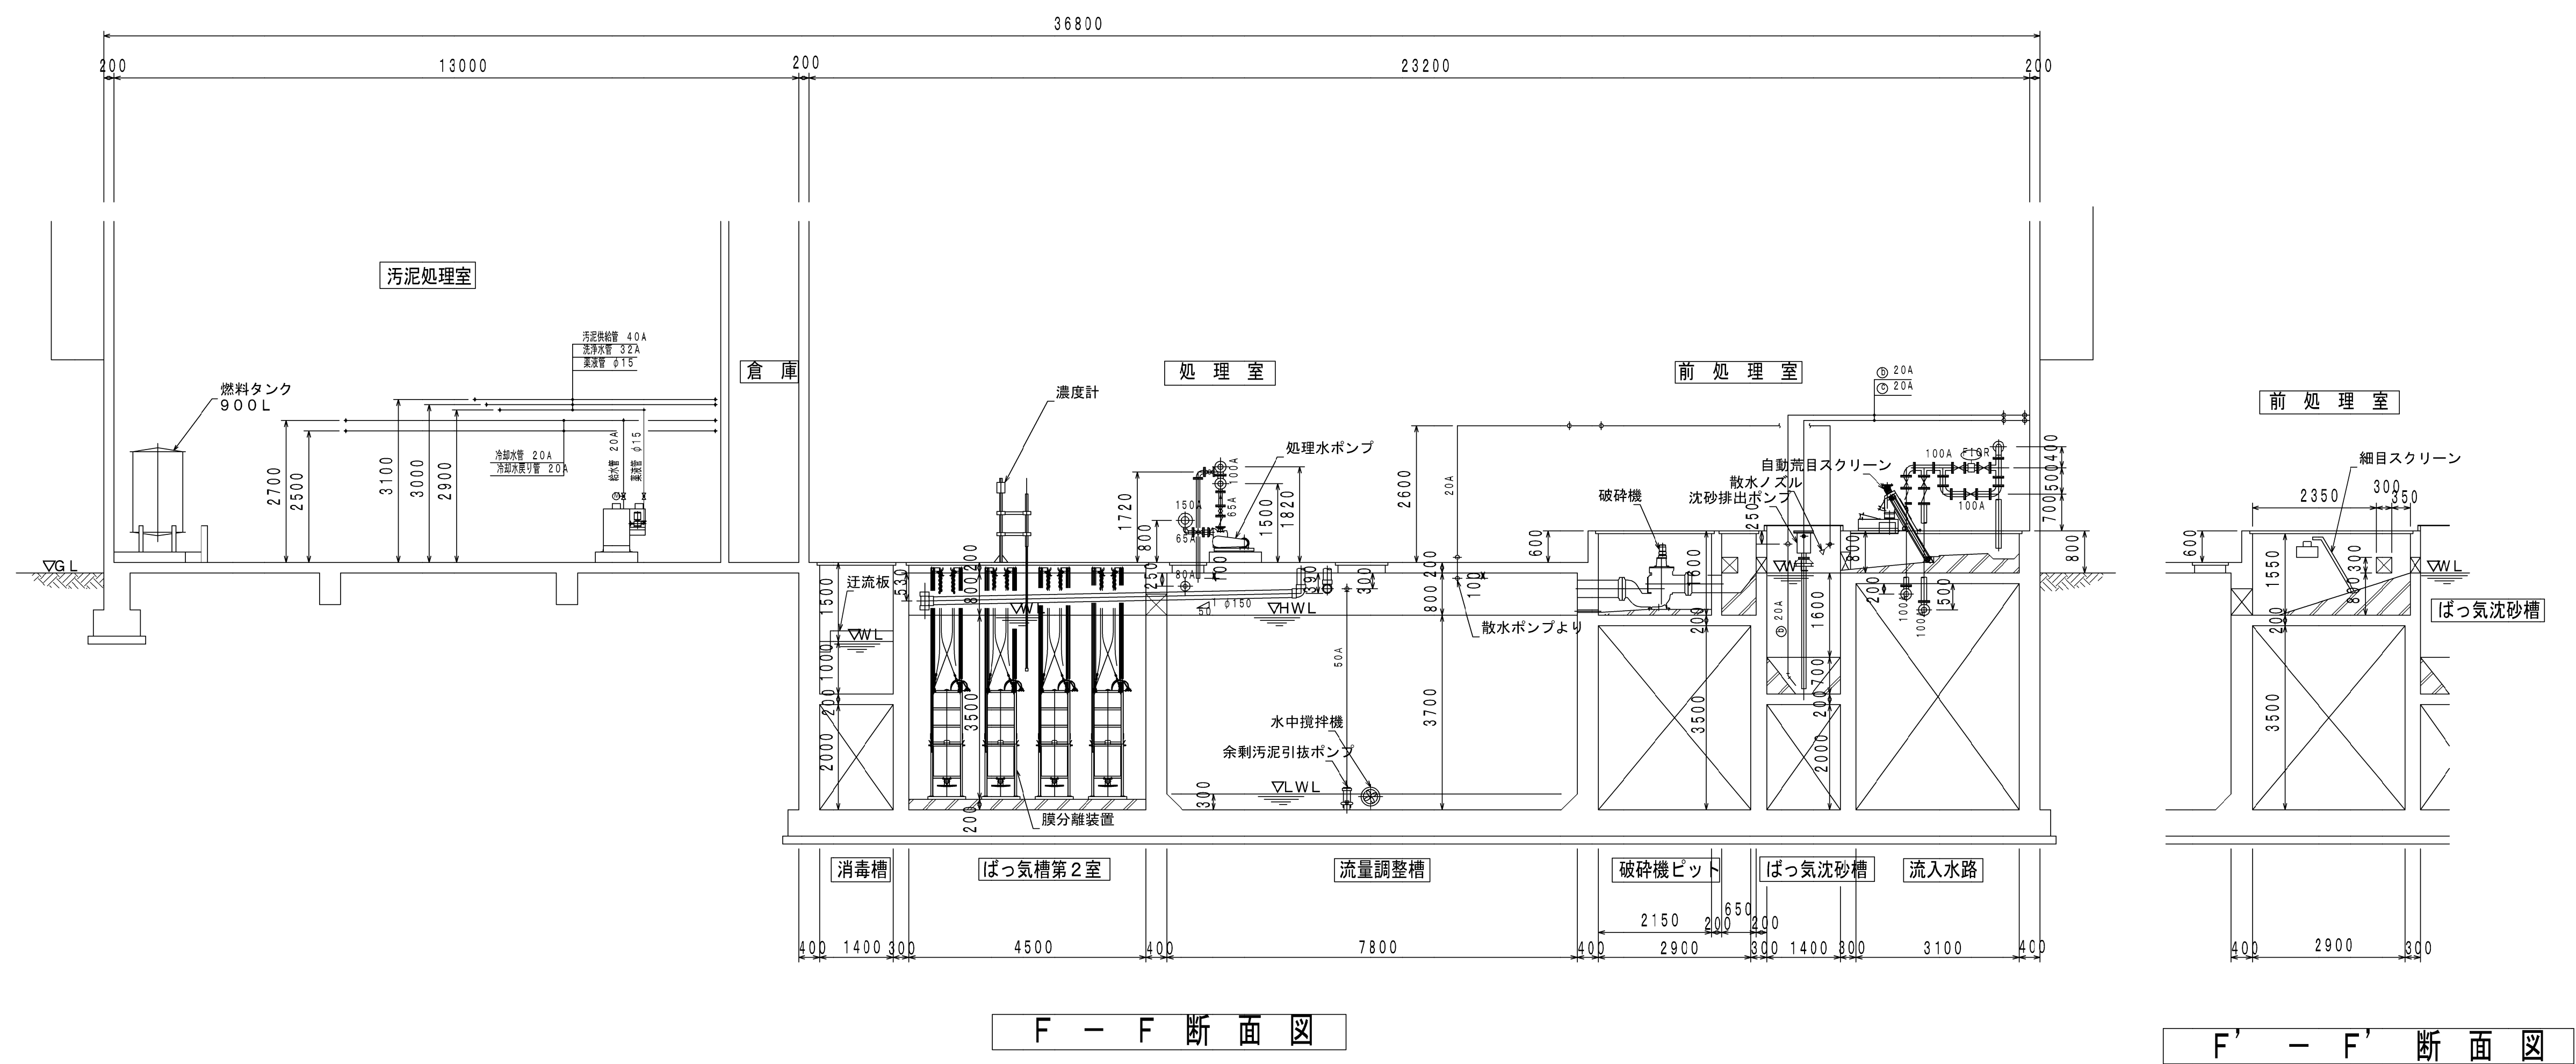


注 記
1. — は今回を示す。

初島浄水管理センター 断面図(2) S=1:150

別図ー27／28

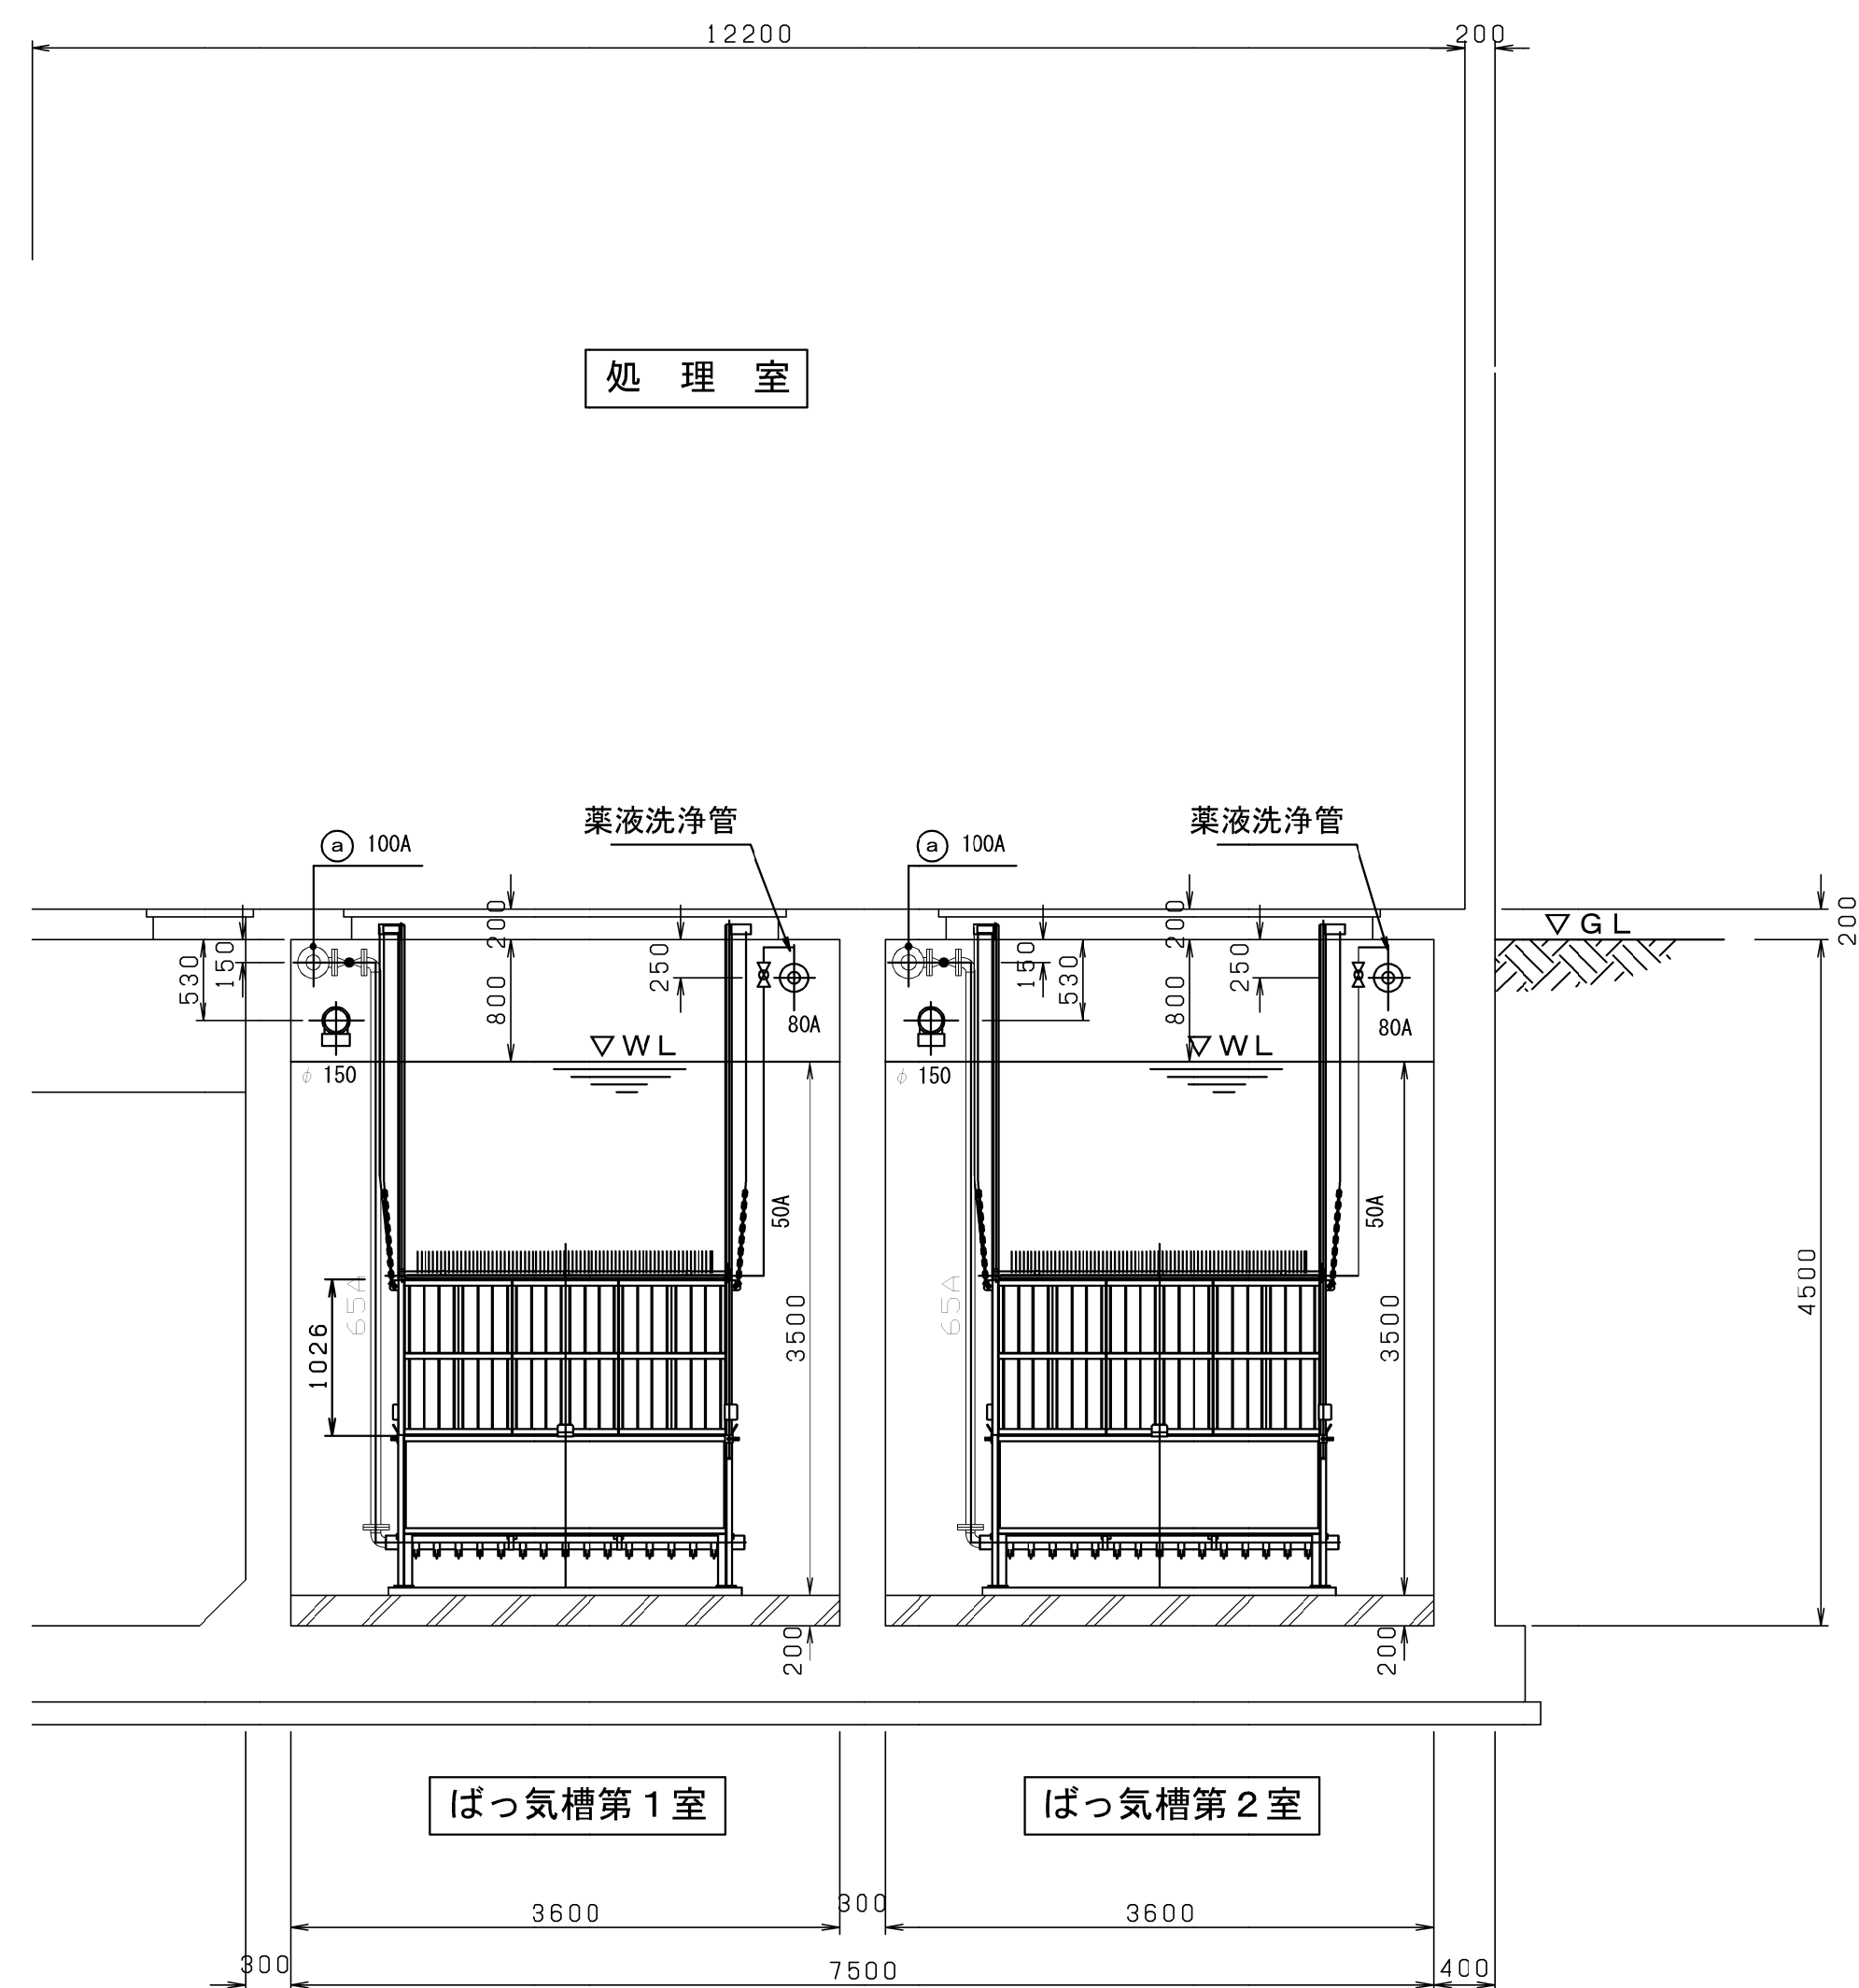

G - G 断面図

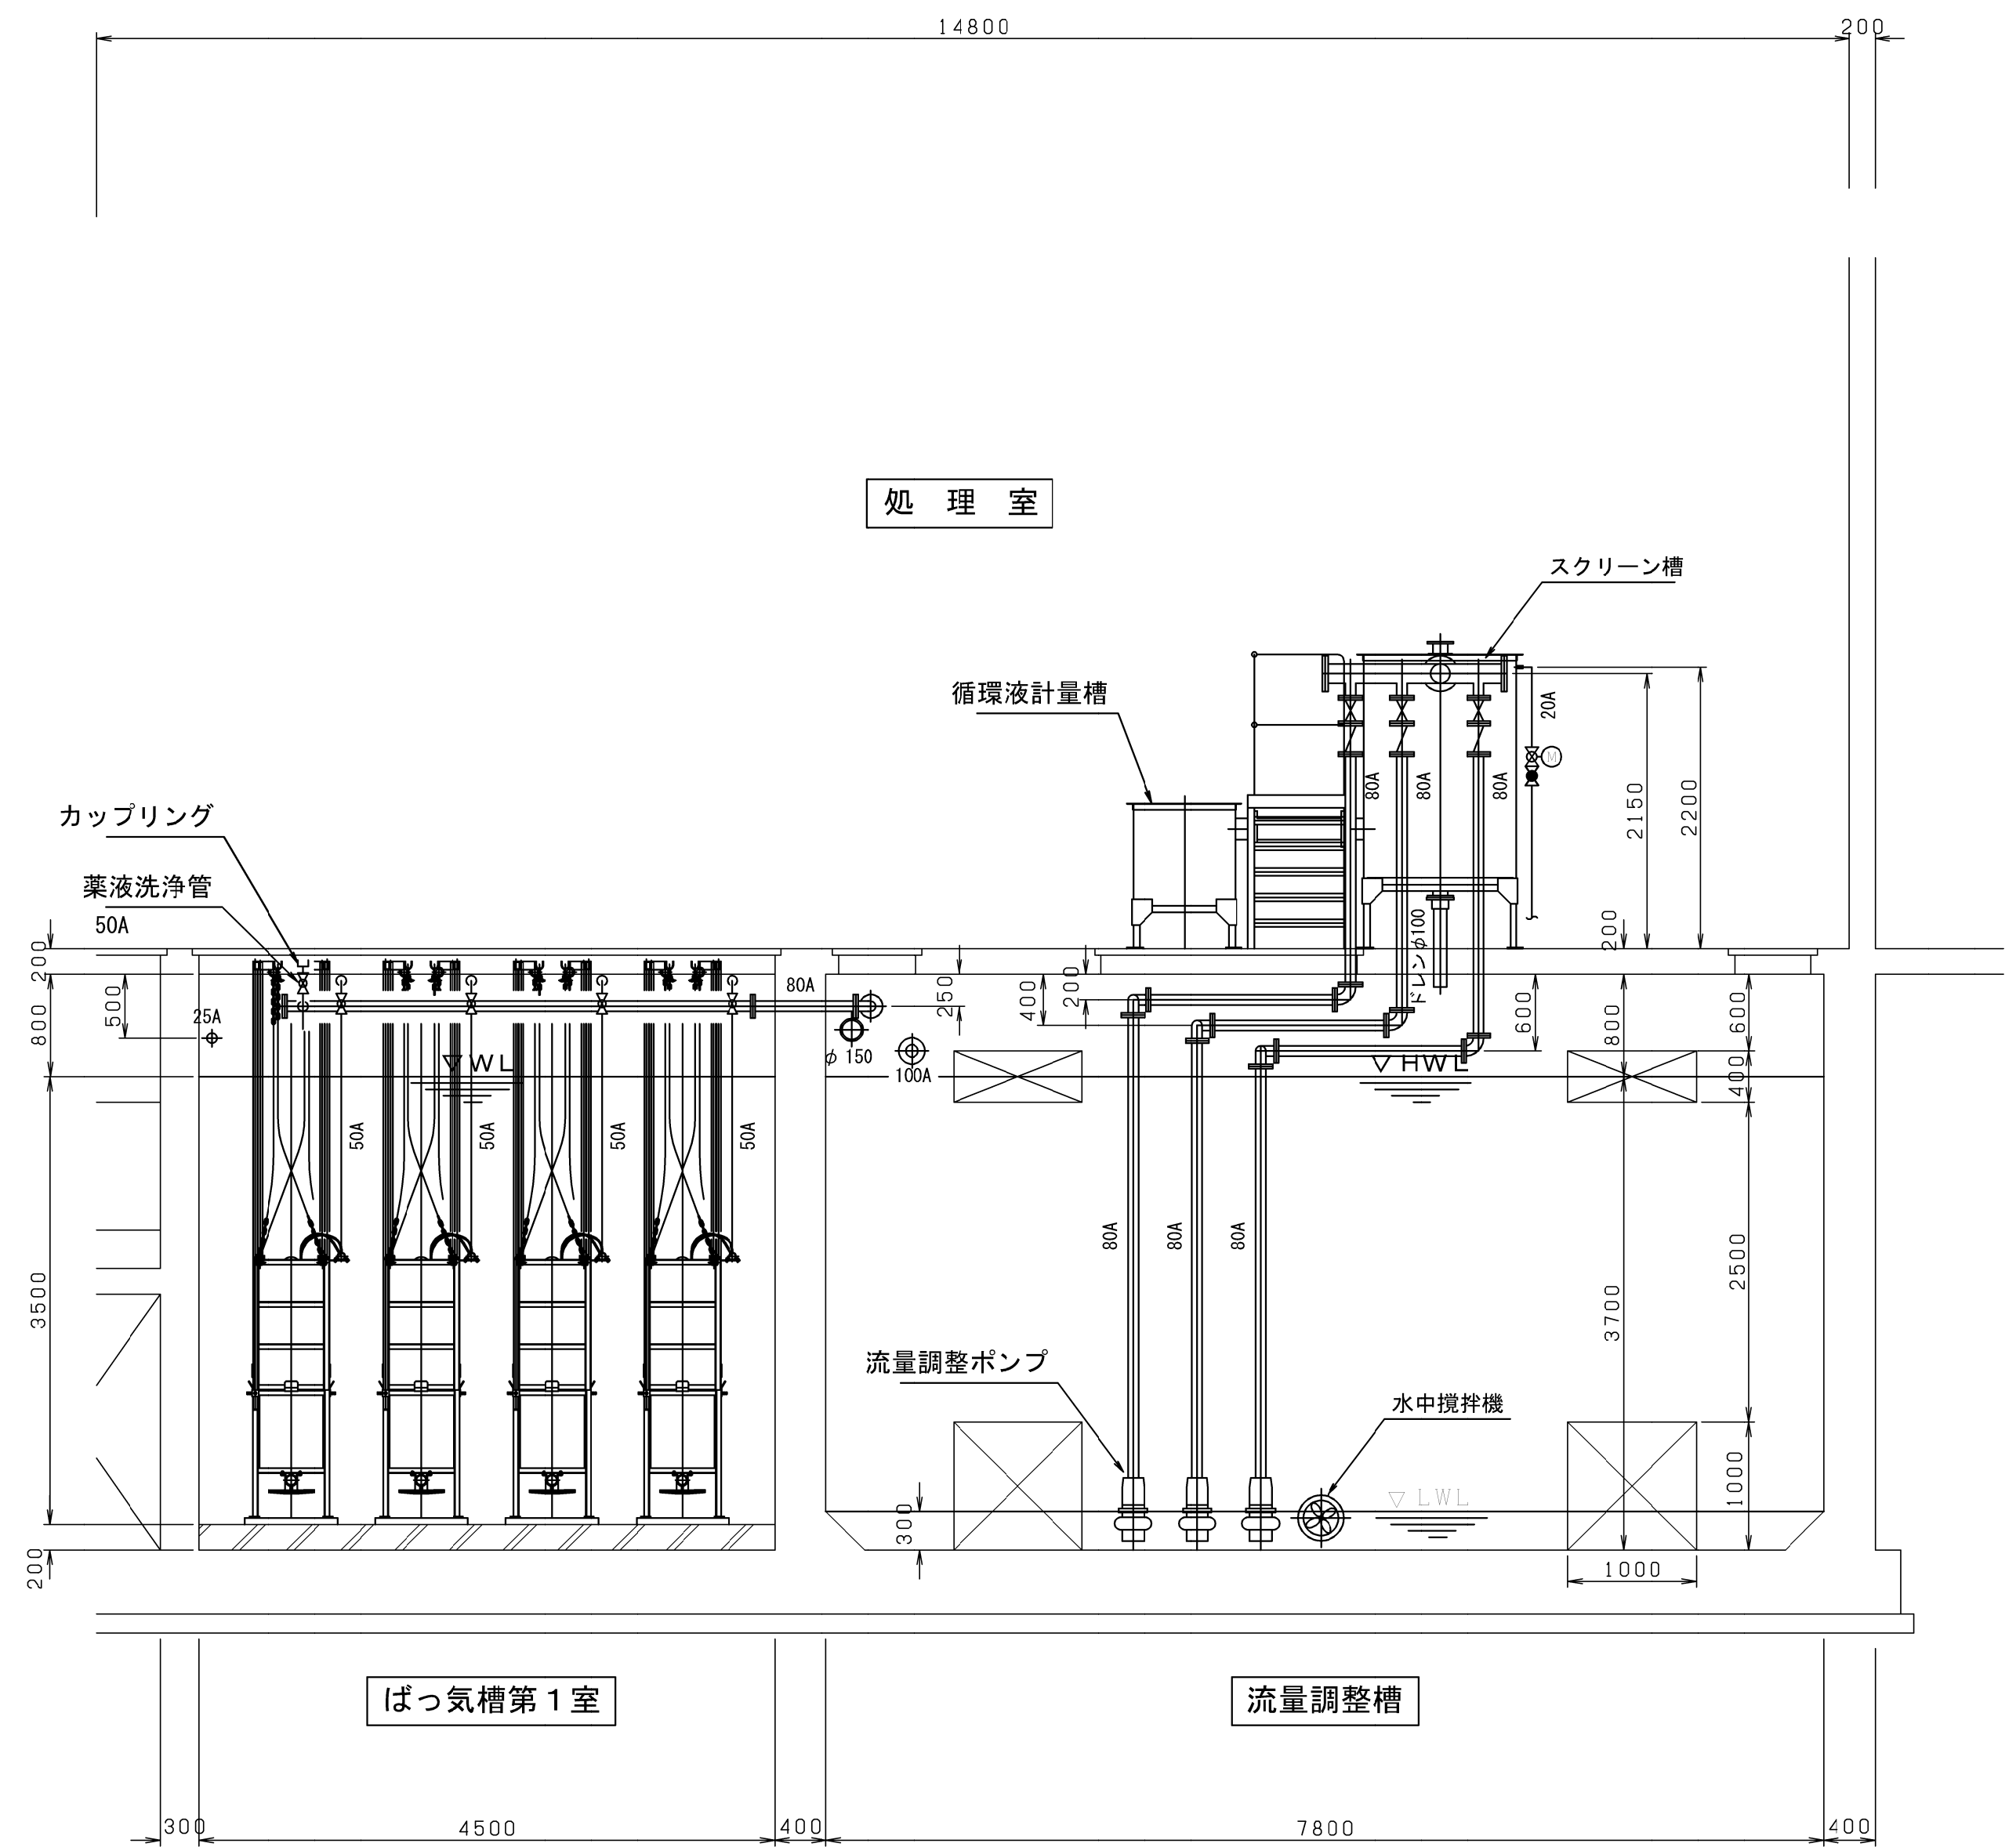

H - H 断面図

漁業集落排水・マンホールポンプ詳細位置図

S=図示


別図ー28／28

No. 1マンホールポンプ現場操作盤

No. 2マンホールポンプ現場操作盤

No. 2マンホールポンプ

縦断面図 縦=1/100 横=1/500

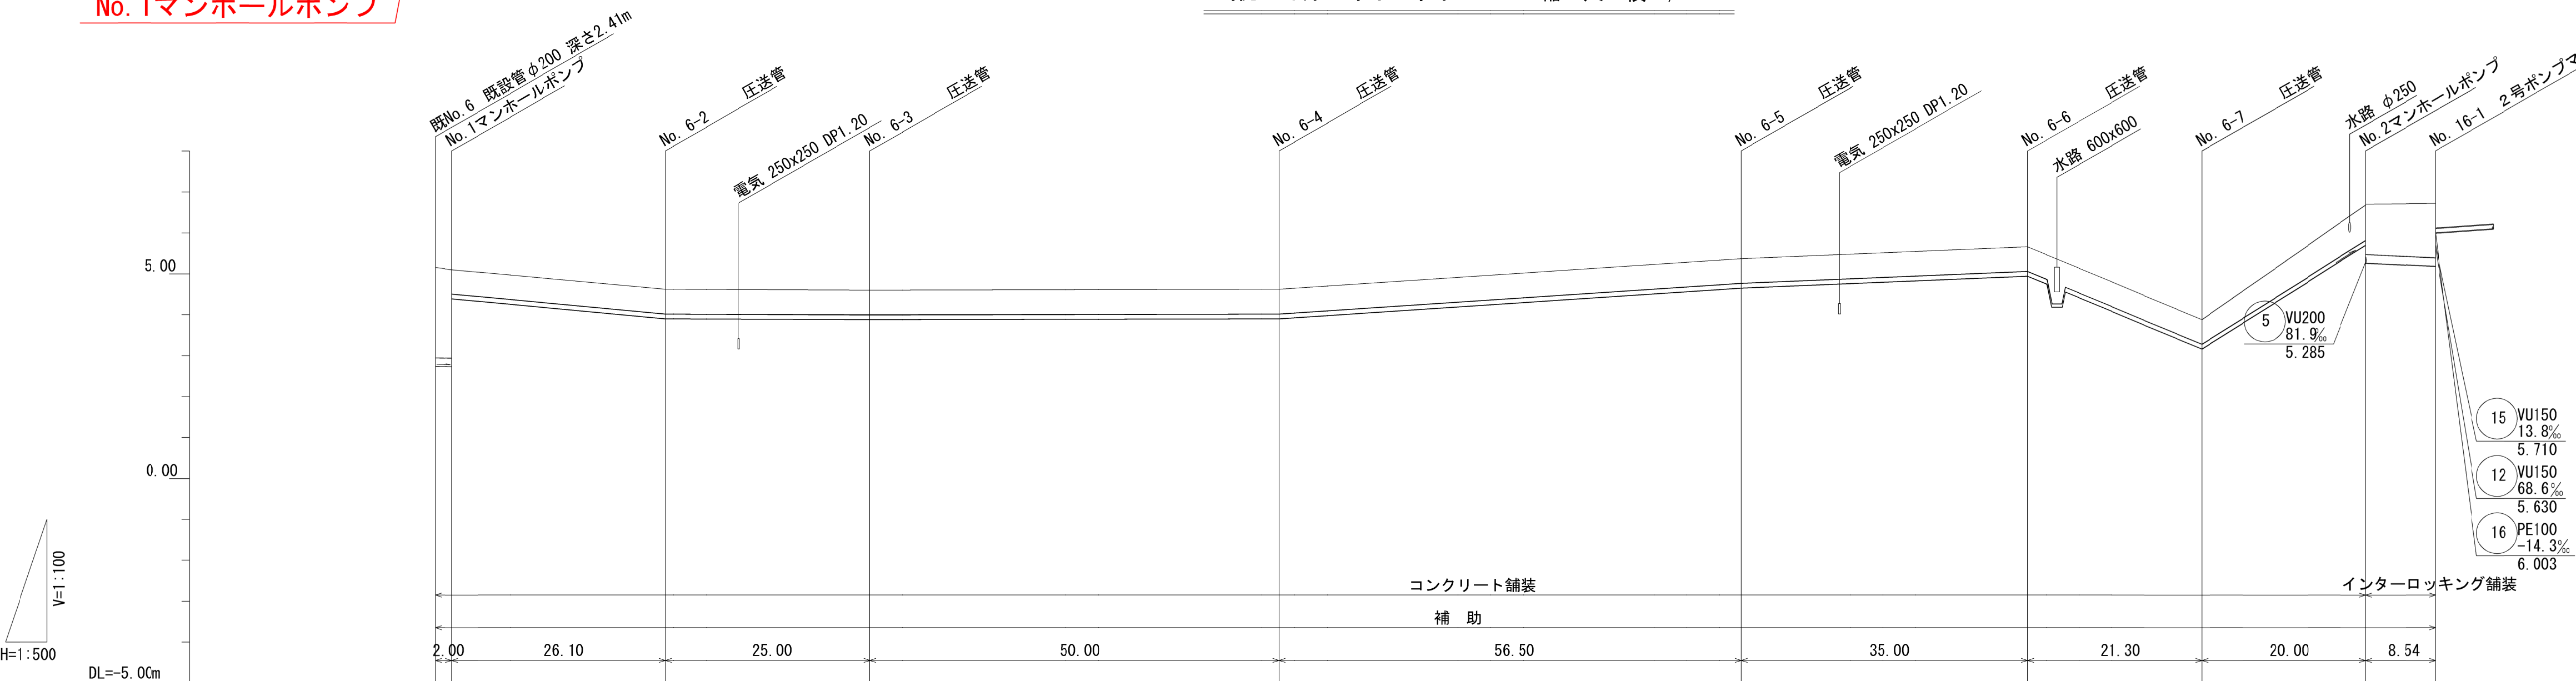

土留工										
路線番号	⑥									
管径	VU200									
計画勾配	3.0%	18.8%	0.8%	-0.4%	-13.3%	-8.3%	83.6%	-126.8%	10.0%	⑦
掘削深	2.52 2.68 2.82	0.83	0.83	0.83	0.83	0.83	0.83	0.83	1.12 1.54	1.65
土被り	2.20 2.16 0.99	0.60	0.60	0.60	0.60	0.60	0.60	0.60	0.88 1.23	1.33
管底高	2.739 2.731 4.393	3.903	3.883	3.903	4.653	4.943	3.163	5.700 5.265	5.180	
地盤高	5.15 5.10	4.62	4.60	4.62	5.37	5.66	3.88	6.70	6.72	
追加距離	0.00 2.00	26.10	53.10	103.10	159.60	194.60	215.90	235.90	244.44	
区間距離	0.00 2.00	26.10	25.00	50.00	56.50	35.00	21.30	20.00	8.54	
マンホール番号	既No. 6 No. 6-1	No. 6-2	No. 6-3	No. 6-4	No. 6-5	No. 6-6	No. 6-7	No. 7-1	No. 16-1	